



主要地方道 浦添西原線（翁長～嘉手苳） 計画図

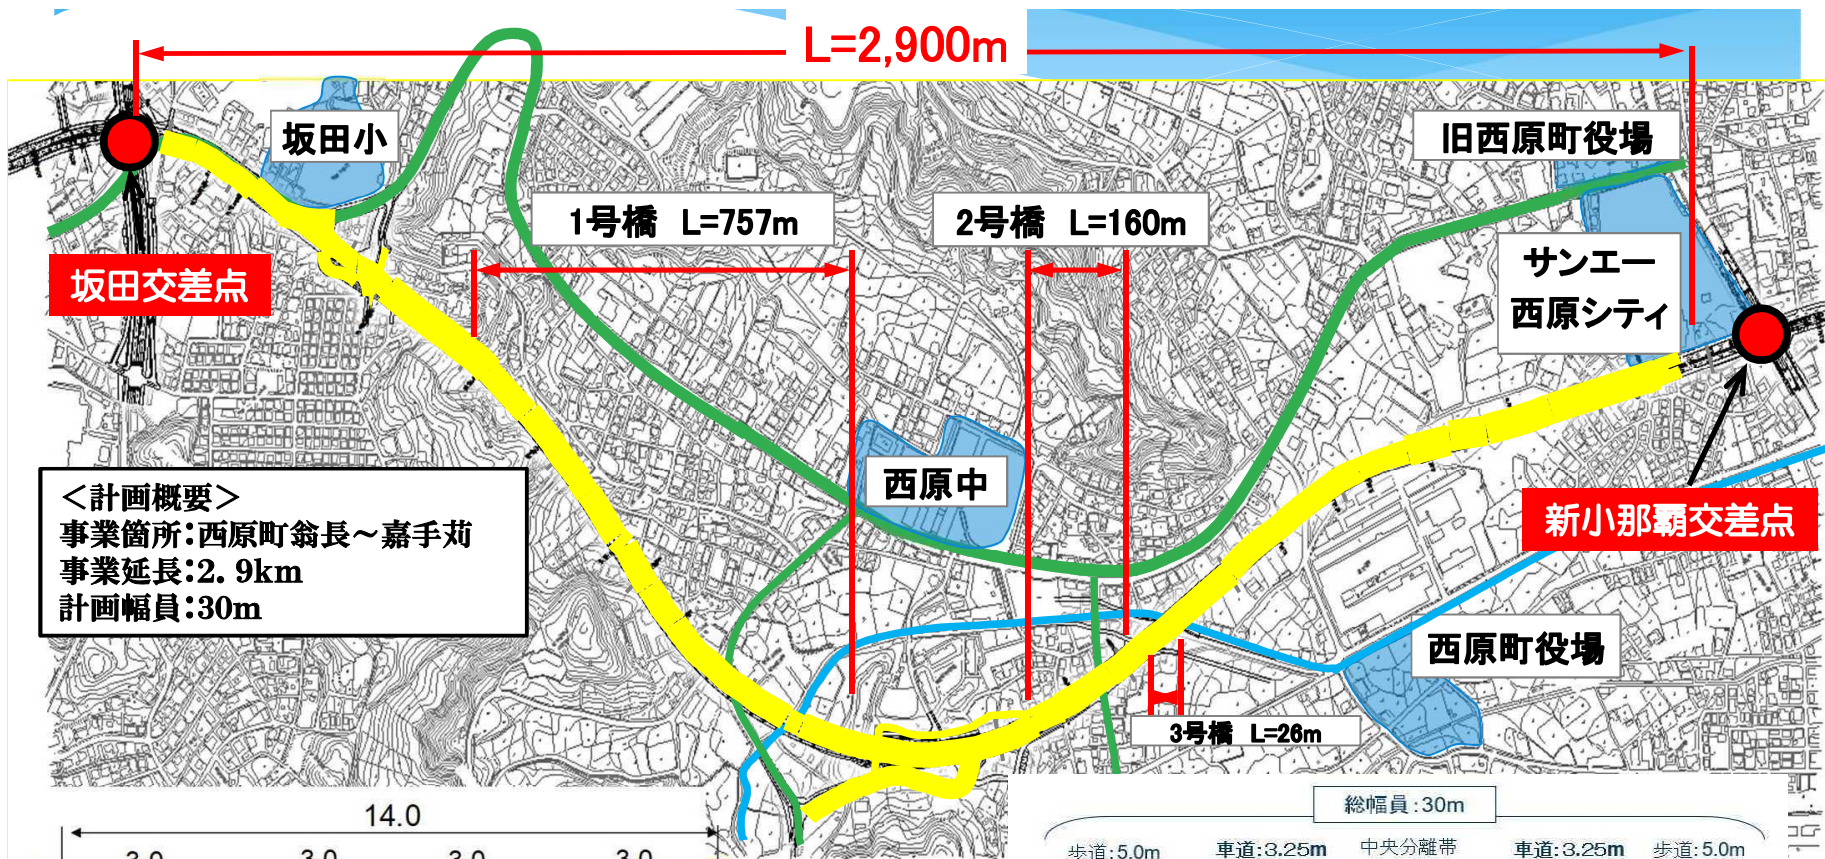

＜計画概要＞
 事業箇所: 西原町翁長～嘉手苳
 事業延長: 2.9km
 計画幅員: 30m

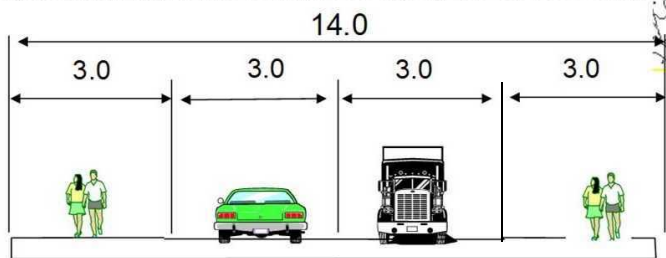

【整備前】



【整備後】