
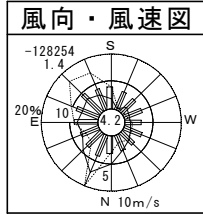
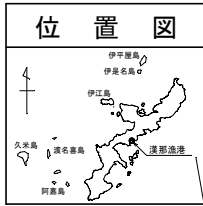


水産物供給基盤機能保全事業 宜野座地区（漢那漁港）計画平面図	漁港番号	種別	所管	事業主体	管理者	施工場所
	5010050	第1種	沖縄県	宜野座村	宜野座村	沖縄県国頭郡宜野座村字漢那地内

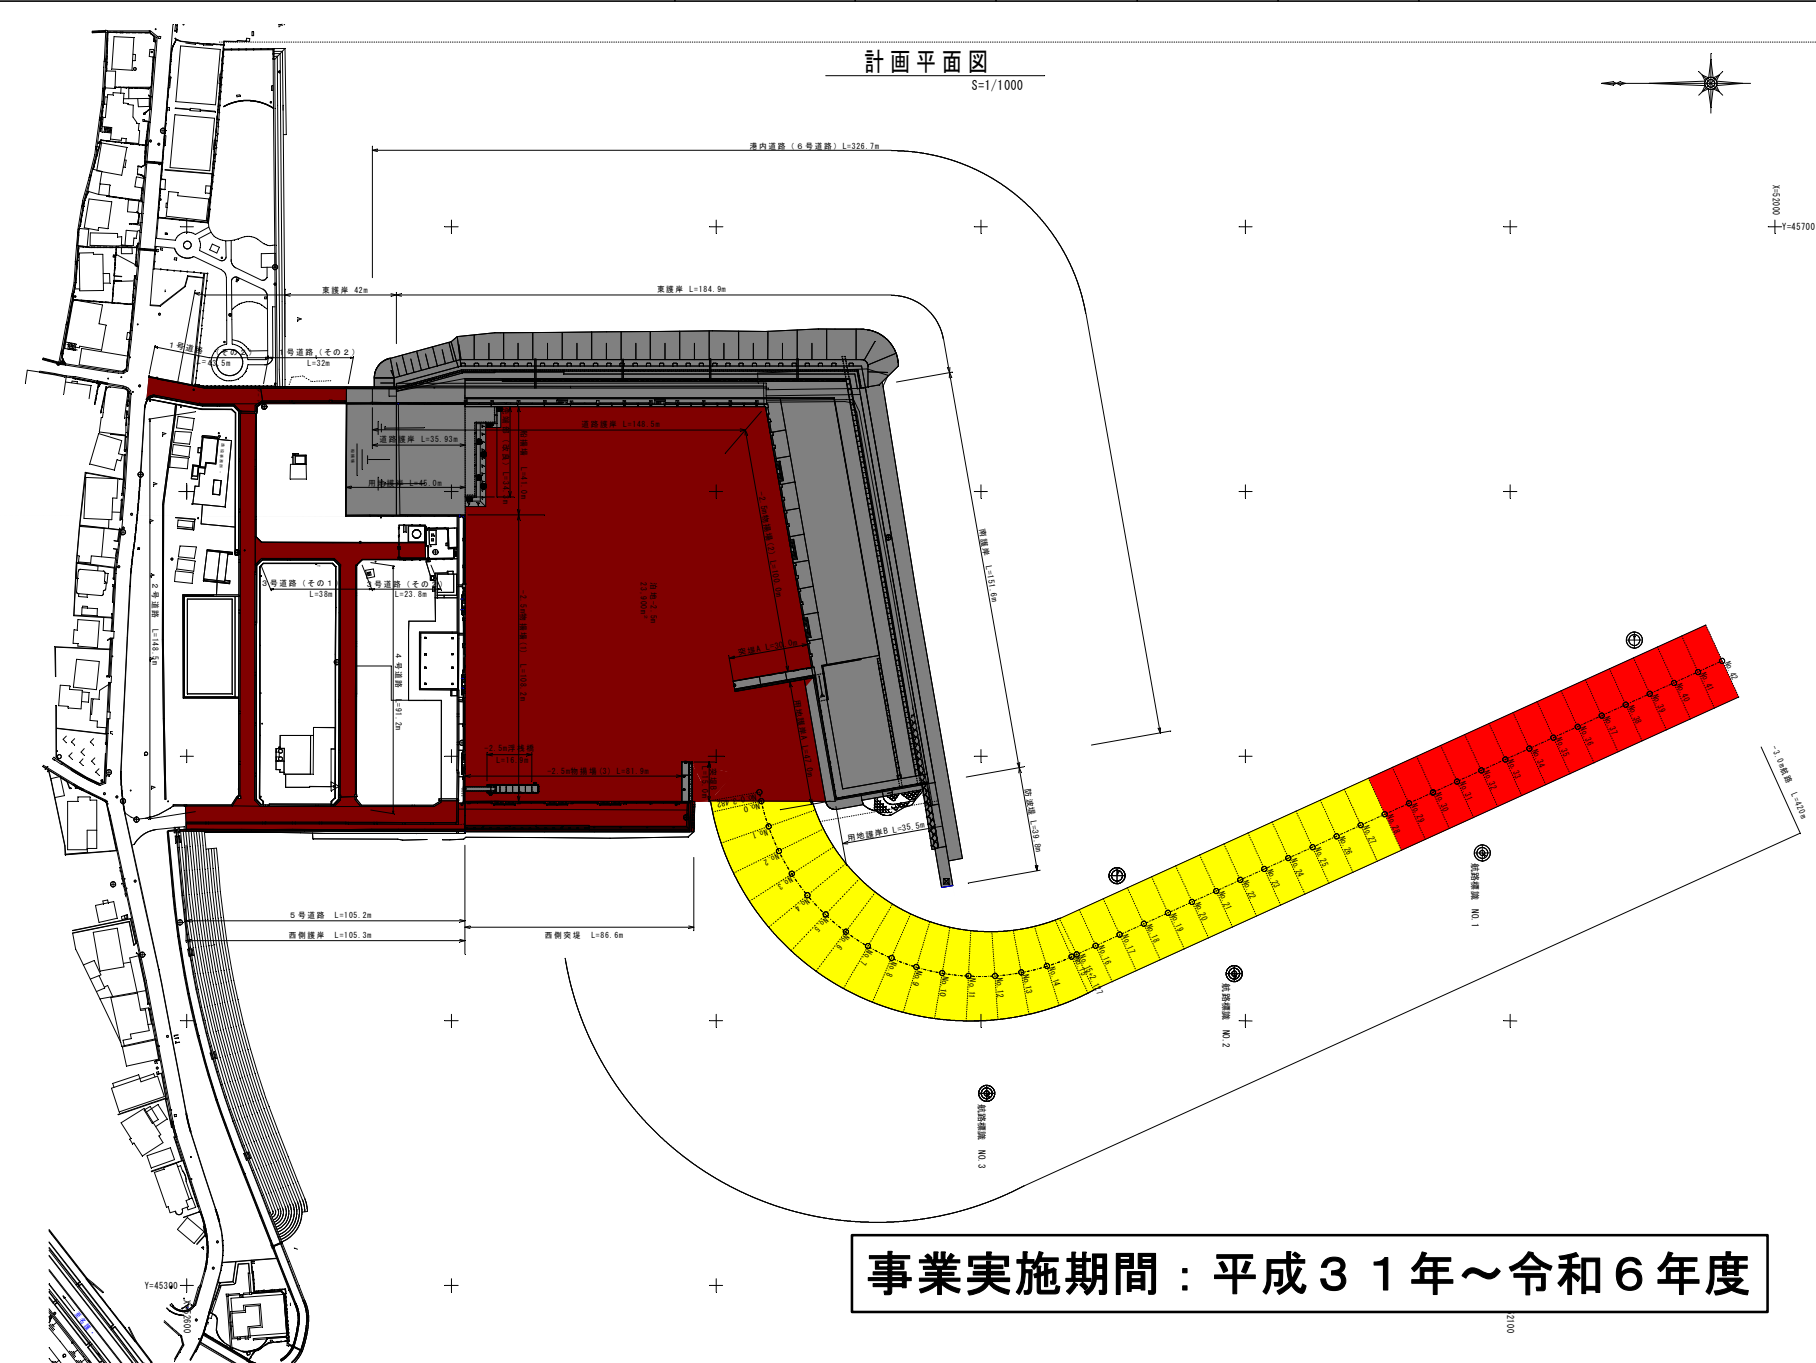

H. W. L.	+2.05
M. W. L.	+1.10
M. L. W. L.	+0.60
L. W. L.	+0.10

- 凡例
- 第1次～3次漁港漁場整備長期計画(平成14年度～平成28年度)に施工した施設
 - 第4次漁港漁場整備長期計画(平成29年度～)に施工した施設のうち平成29～令和3年度分
 - 第5次漁港漁場整備長期計画(令和4年度～)に施工した施設のうち令和4年度分
 - 令和5年度施工する施設
 - 令和6年度要求分
 - 令和7年度以降の施工予定の施設
 - その他の事業により令和5年度までに施工済みの施設
 - その他の事業による令和6年度以降計画

事業実施期間：平成31年～令和6年度



漢那漁港 第1種 宜野座村管理 昭和46年指定 平成28年撮影