



位置図

業務名：池間大橋橋詰広場外 2 箇所維持管理業務委託(R8)

位 置：宮古土木事務所管内

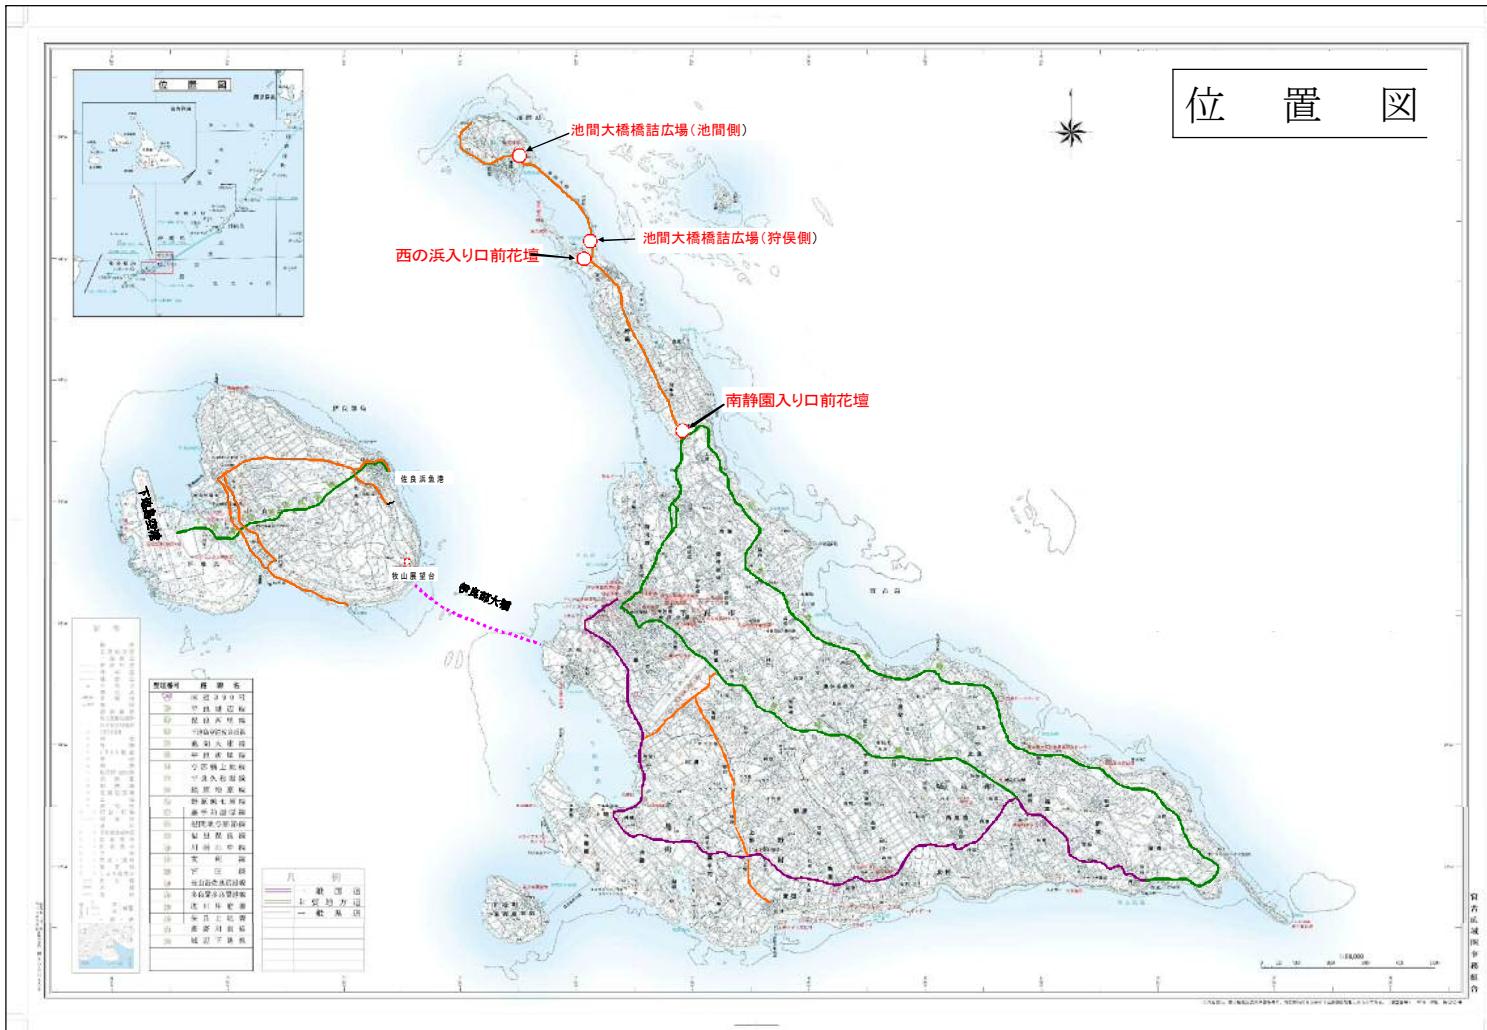

狩俣側 橋詰広場 全体計画平面図 $1/400$

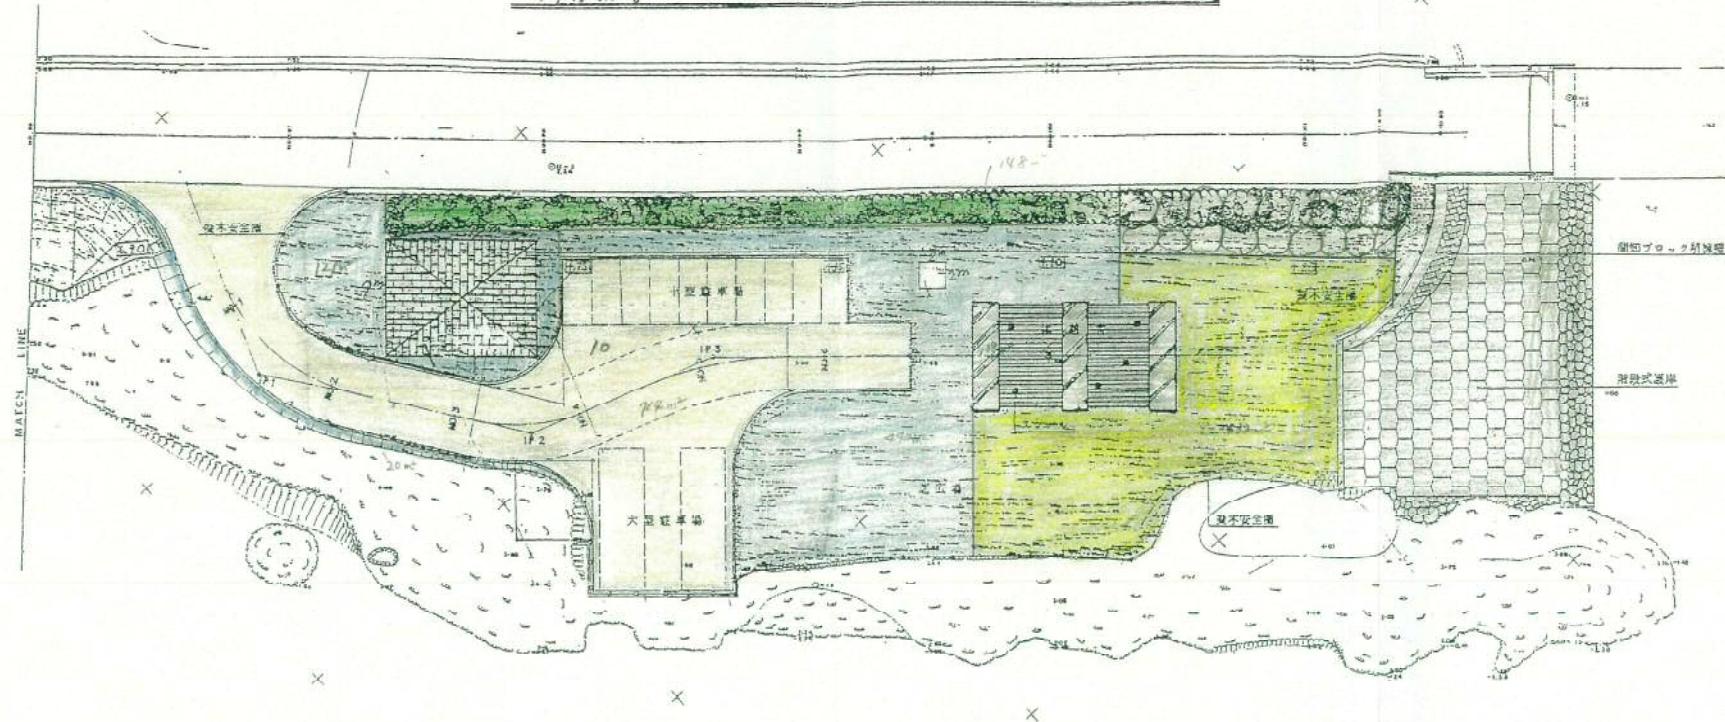


駐車場清掃	$714m^2$
除草	$581m^2$
低木剪定	$148m^2$
広場清掃	$432m^2$

池間大橋橋詰広場（狩俣側）

- 路面清掃 $1146m^2$ (駐車場 $714m^2$ + 広場 $432m^2$)
- 低木剪定 $148m^2$
- 広場除草 $581m^2$

× 地間側 橋詰庄場 全体計画 平面図


8 x 14.00

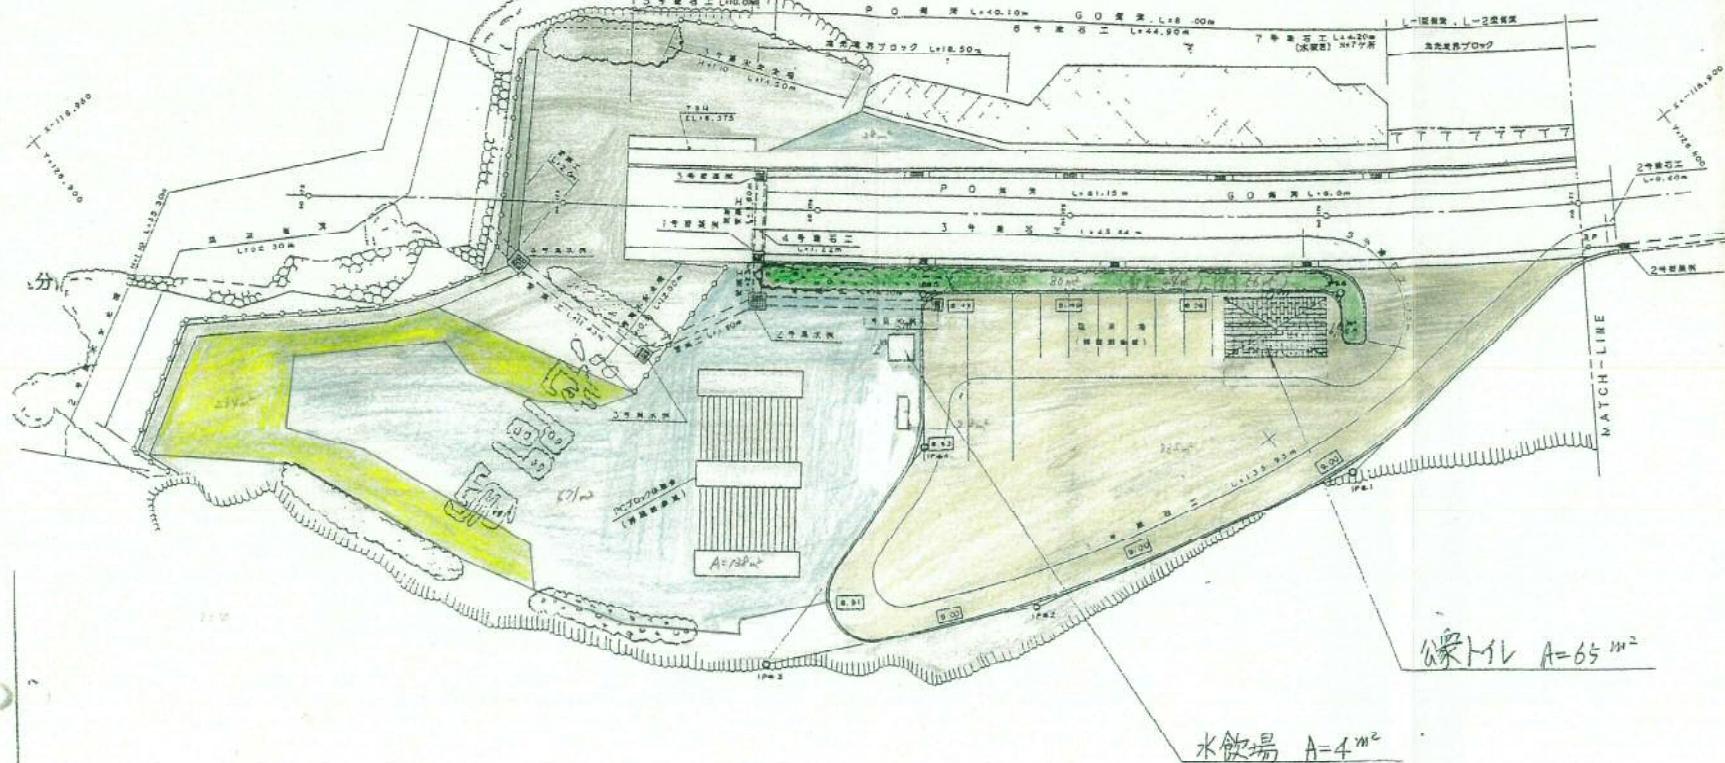

池間大橋橋詰広場（池間側）

- ・路面清掃 1069m² (駐車場835m²+広場234m²)
 - ・低木剪定 24m²
 - ・広場除草 755m²


駐車場清掃	835m ²
附、草	255m ²
低木剪定	28m ²
広場清掃	234m ²

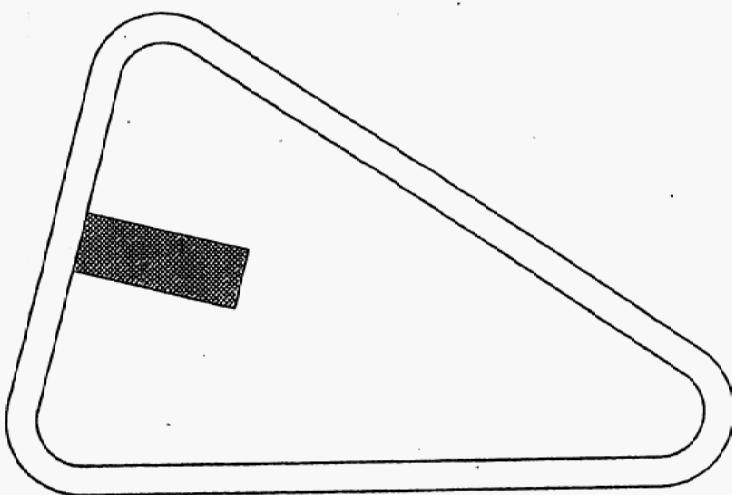

南静園前

・花壇植栽 19m² (ポット苗20鉢/m²)

面積 = 7.50 m²

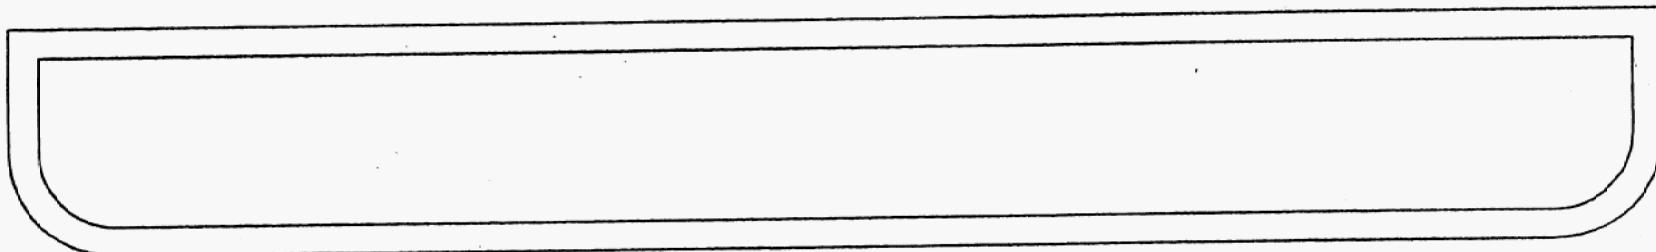

面積 = 12.19 m²


花壇 (南静園入口) S=1/50

本数=19m²×20本/m²=380本

〔南静園入口前花壇〕

西の浜

・花壇植栽 280m² (ポット苗20鉢/m²)

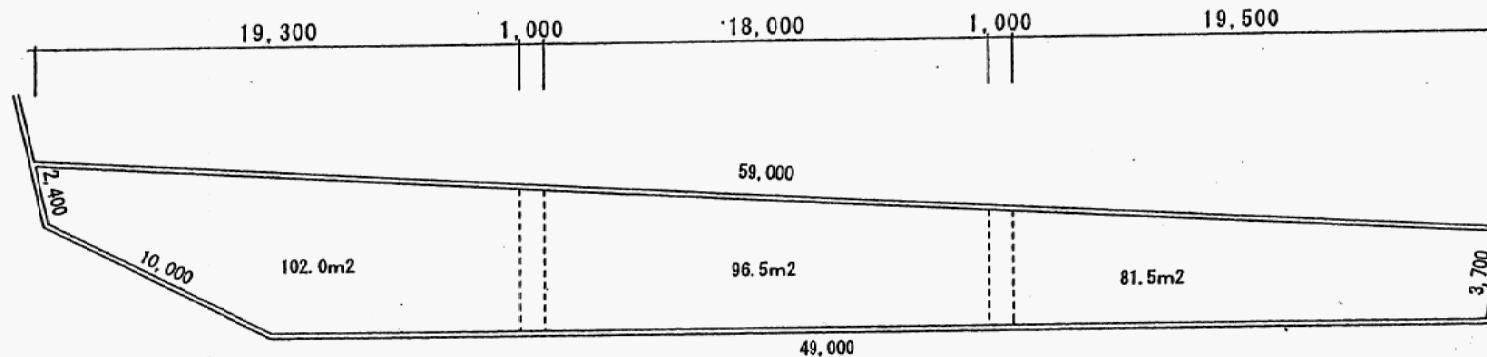

植栽面積 = 280.0 m²

西の浜入口前花壇 S=1:300

令和8年度

委託業務の名 ; 池間大橋橋詰広場外2箇所維持管理業務委託(R8)

履行場所 ; 宮古土木事務所管内

履行期間 ; 契約締結日の翌日 から 令和9年3月12日 まで

特記仕様書

第1条 (共通仕様書の適用)

本委託の実施に当たっては、沖縄県土木建築部制定の「土木工事共通仕様書」及び「植栽維持管理工事共通仕様書」に基づき実施しなければならない。なお、仕様書は最新のものを使用すること。

第2条 (共通仕様書に対する特記及び、追加事項)

共通仕様書に対する特記及び追加事項は、下記の通りとする。

特記事項（甲）			沖縄県		
章	節	条項	見出し	項	特記及び追加仕様事項
		3	適用	1	本特記仕様書は上記委託の施工に適用する。
		4	一般事項	1	本委託は、本特記仕様書及び図面に基づき施工するものとし、本特記仕様書に記載されてない事項は、土木工事共通仕様書、植栽維持管理工事共通仕様書、土木工事施工管理基準(土木建築部監修)、沖縄県道路植栽樹木等維持管理マニュアル及びその他参考図書に準じて施工しなければならない。
		5	業務用自動車の利用について	2	受注者は、業務実施に際し、着手前及び施工中に設計図書に不明な点もしくは疑義が生じた場合は、速やかに監督職員と協議しなければならない。
		6	着手届けについて	1	土砂、資材等の運搬に当たっては、積載超過のないようにするとともに、交通安全を十分に行うこと。 受注者は、本委託契約から1週間以内に下記の書類を提出すること。 1. 着手届 2. 現場代理人等通知書（資格証の「写し」を添付する） 3. 経歴書 4. 実務経験証明書 5. 工程表 6. 労働保険証明願
		7	業務看板の設置	1	受注者は、業務内容を示す看板、その他作業現場に必要な標示板、規制板などを、通行者などが見やすい位置に設置するものとする。
		8	業務計画書	1	受注者は、業務委託の実施にあたり、作業内容、手順、作業方法、安全対策などについて担当職員と十分調整の上業務計画書を、本委託契約から2週間以内に提出しなければならない。
	8-2	資材の使用承諾について		1	植栽に使用する植物は、事前に発注者へ協議し承諾を得ること。

章	節	条項	見出し	項	特記及び追加仕様事項
		9	現場の工程管理	1	受注者は、工程表に基づき、適正な進捗管理に努めるものとする。
				2	受注者は、毎月の委託の進捗状況を翌月 5 日までに監督員へ報告しなければならない。 週報については、担当職員が必要と認めたときには、提出するものとする。
		10	清掃	1	受注者は、業務委託の作業終了後、速やかに現場の後片付けをし、入念な清掃を行うものとする。
				2	植込内などを清掃する際には、樹木を傷つけないように注意すること。
		11	事前調査について	1	委託着手前に設計図書及び現地を充分調査し、疑義が生じた場合は監督員と協議しなければならない。なお、協議を怠って生じた損害は、すべて受注者の負担とする。
		12	業務内容	1	施設各部の機能が一定時間又は長時間にわたって停止するような事故が発生した場合、応急処置を施すとともに状況ならびに原因を発注者へ速やかに報告する。
				2	受注者は、業務の遂行に当たり休憩施設としての特殊性を十分認識し、この仕様書に示されていない事項であっても業務の性質上当然と思われる業務又は軽微な業務については実施するものとする。
				3	付帯施設に関する業務 ア； 全ての作業において収集したチリ、ゴミは受注者で運搬処理すること。処理費については受注者の負担とする。 イ； 路面清掃は年 4 回以上行い、常にきれいな状態を維持すること。 ウ； 除草は年 4 回以上行い、常にきれいな状態を維持すること。 エ； 低木の剪定は年 4 回以上行い、常にきれいな状態を維持すること。 オ； 花壇植栽年 2 回草花の植え付けを行うものとする。 雑草等の処理は受注者で行うものとする。 カ； 一時置き場における廃棄物は、完全に収集し置き場周辺の清掃保持に努めること。 キ； 廃棄物の運搬中の飛散防止に努めること。
		13	安全管理及び苦情の処理について	1	委託者は、「労働安全衛生法」等関係法規の定めるところにより常に安全管理に必要な処置を講じ、労働災害の発生の防止に努めること。
				2	委託施行中において、沿道住民及び道路使用者より苦情意見等があった場合には、丁寧に応対し速やかに必要な処置を講じるとともに監督員に報告すること。
		14	建設廃材について	1	建設廃材については、知事の許可を受けた産業廃棄物処理業者の設置した処分場での処分とし、収集、運搬及び処分にあたっては、「廃棄物の処理、及び清掃に関する法律」に違反しないよう処理すること。

章	節	条項	見出し	項	特記及び追加仕様事項
		15	記録写真	1	記録写真は、作業ごとにその内容が確認できる全体写真及び部分写真を、作業前、作業中、作業後を3枚1組として撮影するものとする。
				2	撮影に際しては、以下に示す項目を明記した黒板を用いるものとする。 (1) 業務委託名 (2) 撮影場所 (3) 作業名 (4) 撮影日 (5) 受注者名
		16	作業日誌	1	作業の進捗、労務者の就業、材料の搬入、使用機材、天候等を示す作業日誌を作成し提出すること。
		17	委託の検査	1	受注者は、委託契約約款に基づく検査を受けなければならぬ。
				2	受注者は、検査にあたり以下の書類を業務の内容に応じて作成し、検査に臨むこと。 (1) 委託契約書（写） (2) 業務計画書 (3) 実施工程表 (4) 出来高数量表 (5) 打合せ簿 (6) 業務日誌 (7) 記録写真 (8) その他担当職員が必要と認めた書類
		18	その他	1	本業務は消費税率を10%で設計している。

本工事費内訳書（本01）

工事名	池間大橋橋詰広場外2箇所維持管理業務委託(R8)				事業区分 工事区分	道路維持・修繕 道路維持	
工事区分・工種・種別・細別	規格	単位	数量	単価	金額	数量・金額増減	摘要
道路維持		式	1				
道路清掃工		式	1				
路面清掃工		式	1				
路面清掃（人力）	池間大橋橋詰広場（池間側、狩俣側）：計2,215m 2/回	回	4				単 1号
植栽維持工		式	1				
樹木・芝生管理工		式	1				
低木剪定	池間大橋橋詰広場（池間側、狩俣側）：計172m ² /回、運搬処理含む	回	4				単 2号
花壇植栽	南静園前、西の浜：計299m ² /回、ポット前20株/m ²	回	2				単 3号
除草工		式	1				
道路除草工		式	1				
除草	池間大橋橋詰広場（池間側、狩俣側）：計1,336m ² /回、集草・運搬処理含む	回	4				単 4号
直接工事費		式	1				
共通仮設		式	1				

本工事費内訳書（本01）

工事名	池間大橋橋詰広場外2箇所維持管理業務委託(R8)				事業区分 工事区分	道路維持・修繕 道路維持	
工事区分・工種・種別・細別	規格	単位	数量	単価	金額	数量・金額増減	摘要
共通仮設費（率計上）		式	1				
純工事費		式	1				
現場管理費		式	1				
工事原価		式	1				
一般管理費等		式	1				
工事価格		式	1				
消費税額及び地方消費税額		式	1				
工事費計		式	1				
仮							

1次単価表

単価使用年月	2026.02
歩掛適用年月	2026.02
労務調整係数	1.000-00000 25.0 0

単 1号	路面清掃（人力）	池間大橋橋詰広場（池間側、狩俣側）：計2,215m ² /回	単位	回	単位数量	1	単価	
名称・規格		条件	単位	数量	単価	金額	摘要	
路面清掃（人力）			m ²	2,215				
合計								
単価							円/回	

1次単価表

単価使用年月	2026.02
歩掛適用年月	2026.02
労務調整係数	1.000-00000 25.0 0

単 2号	低木剪定	池間大橋橋詰広場（池間側、狩俣側）：計172m ² /回、運搬処理含む	単位	回	単位数量	1	単価	
名称・規格		条件	単位	数量	単価	金額	摘要	
低木剪定			m ²	172				
合計								
単価							円/回	

仮

1次単価表

単価使用年月	2026.02
歩掛適用年月	2026.02
労務調整係数	1.000-00000 25.0 0

単 3号	花壇植栽	南静園前、西の浜：計299m ² /回、ポット前20株/m ²	単位	回	単位数量	1	単価	
名称・規格		条件	単位	数量	単価	金額	摘要	
花壇植栽			m ²	299			単 5号	
合計								
単価							円/回	

1次単価表

単価使用年月	2026.02
歩掛適用年月	2026.02
労務調整係数	1.000-00000 25.0 0

単 4号	除草	池間大橋橋詰広場（池間側、狩俣側）：計1,336m ² /回、集草・運搬処理含む	単位	回	単位数量	1	単価	
名称・規格		条件	単位	数量	単価	金額	摘要	
除草			m ²	1,336				
合計								
単価							円/回	

仮

2次単価表

単価使用年月	2026.02
歩掛適用年月	2026.02
労務調整係数	1.000-00000 25.0 0

単 5号	花壇植栽	条件	単位	m2	単価	金額	摘要
草花 (ポット苗)			本	20			
花壇管理 (耕耘)			m2	1			
植付			本	1			
化学肥料 (IB化成)			m2	1			
合計							
単価						円／m2	
仮							