








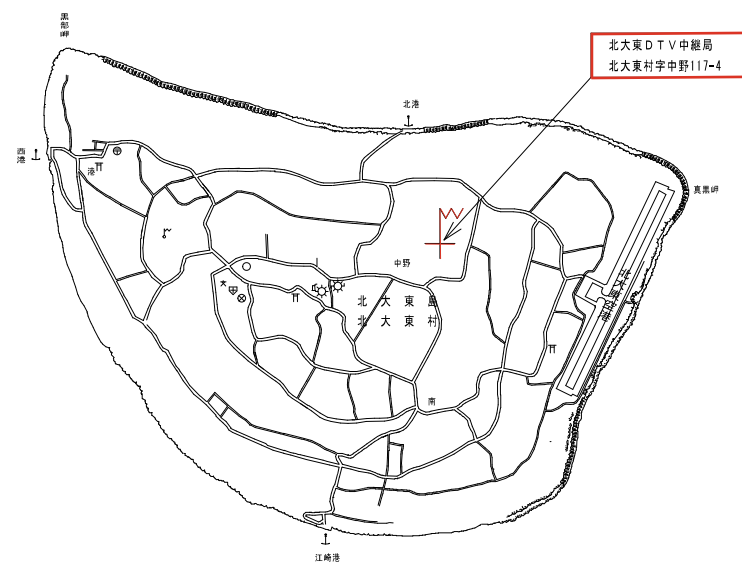


工事件名	南北大東地区地上デジタル放送中継局整備工事		
図面名称	北大東デジタル放送局 案内図		
縮尺・・	\$=1/20,000	番番・・	23
施工業者	電気興業(株)・デルタ電気工業(株) 特定建設工事共同企業体・・・・・		

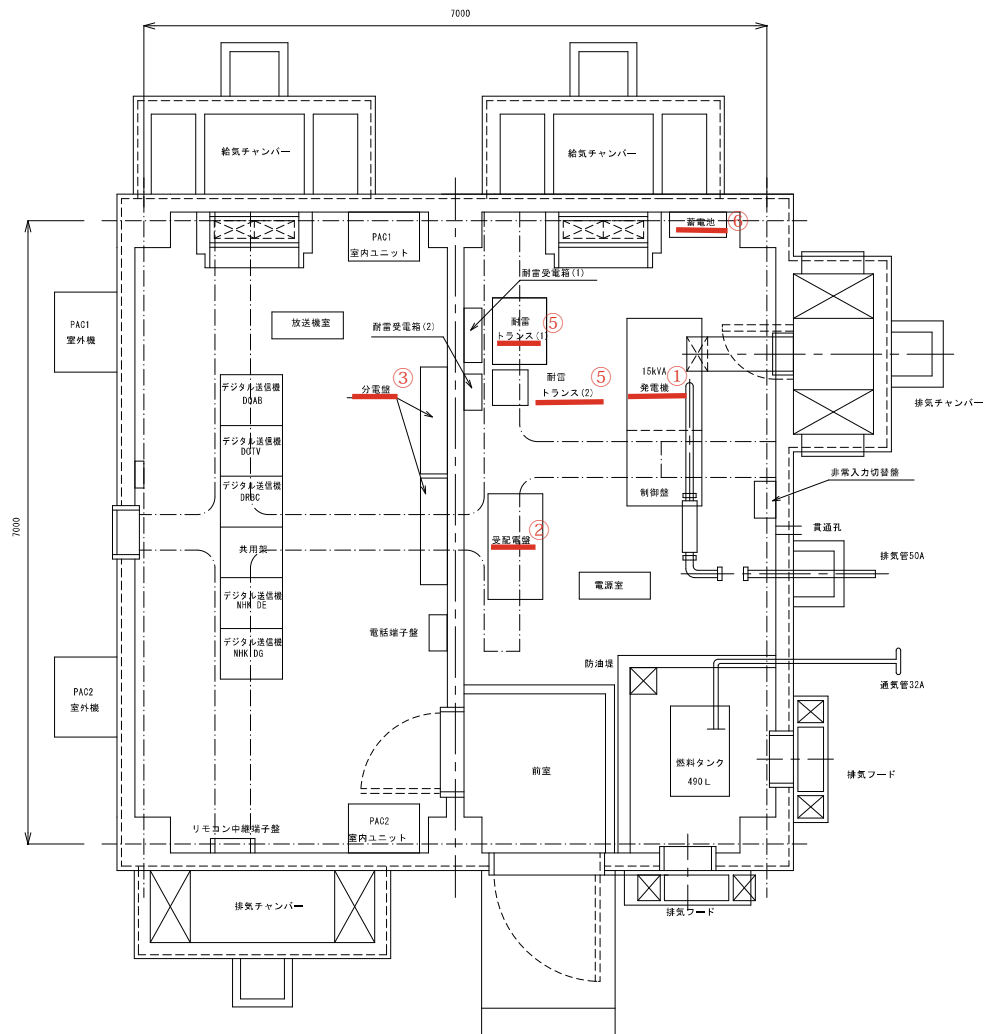

工事件名	南北大東地区地上デジタル放送中継局整備工事		
図面名称	北大東デジタル放送局 機器配置図		
縮尺	S=1/30	図番	26
施工業者	電気興業(株)・デルタ電気工業(株) 特定建設工事共同企業体		

- 送電設備 図面 1 母線
- 【新設機器】
- NHK-DG・DE
 - DRBC
 - DOTV
 - DQAB
 - NHK-DG・DE 雑用
 - UPS 電源装置 (既設)
 - 共用架 雑用
 - 予備
 - 予備
 - 予備
- 送電設備 図面 2 分電盤
- NHK-DG・DE
 - DRBC
 - DOTV
 - DQAB
 - DRBC 雑用・監視
 - DOTV 雑用・監視
 - DQAB 雑用・監視
 - 予備
 - 予備
 - 予備

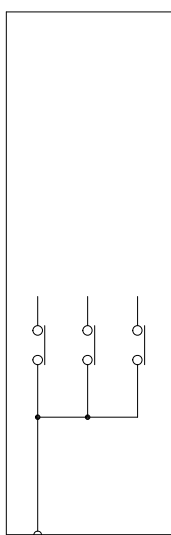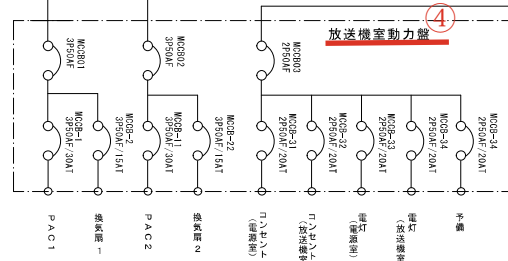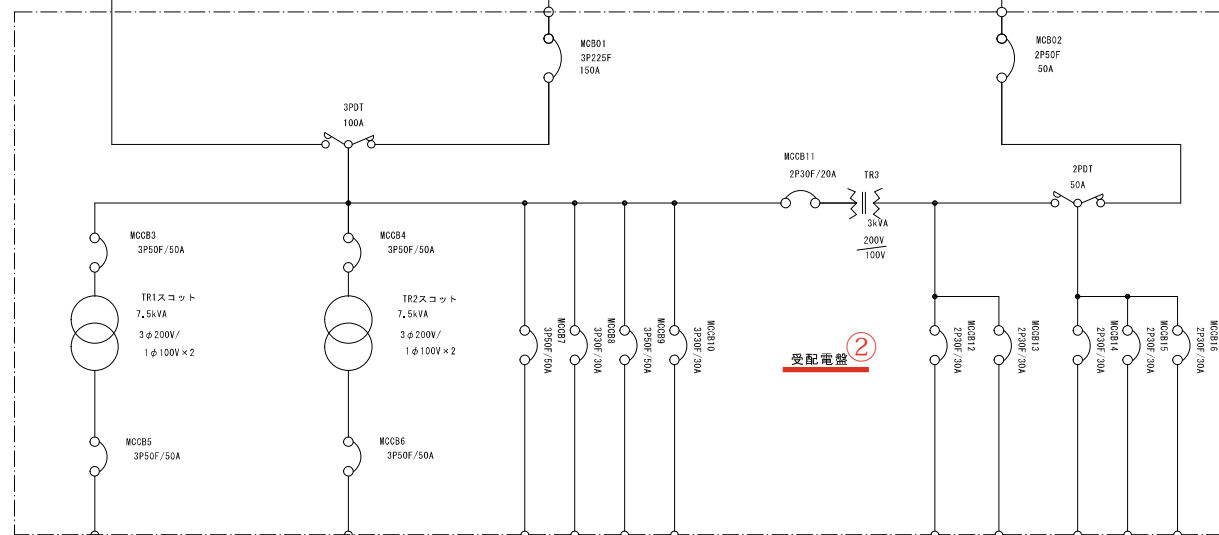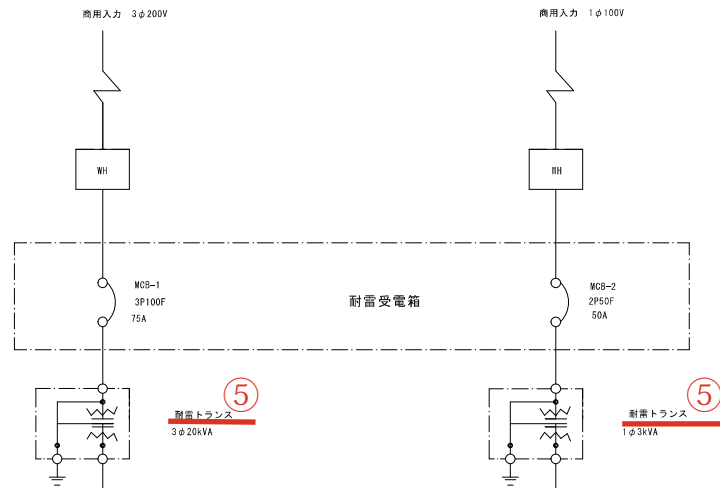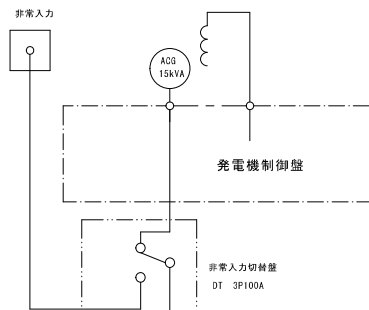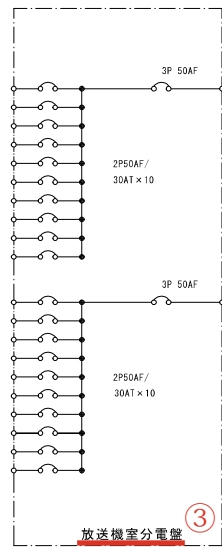

工事件名	南北大東地区地上デジタル放送中継局整備工事		
図面名称	北大東デジタル放送局	電源系統図	
図面番号	No SCALE	図番	29
施工業者	電気興業(株)・デジタ電気工業(株) 特定建設工事共同企業体.....		