


位 置 図

1. 地 区 名 平敷屋地区

2. 位 置 図 等

都 道 府 県 名	沖縄県	所管名	沖縄	関係市町村名	うるま市
地 域 指 定	沖縄振興開発特別措置法				
整備対象漁港名	平敷屋漁港		整備対象漁場名 (関係漁港名)		







位 置 図

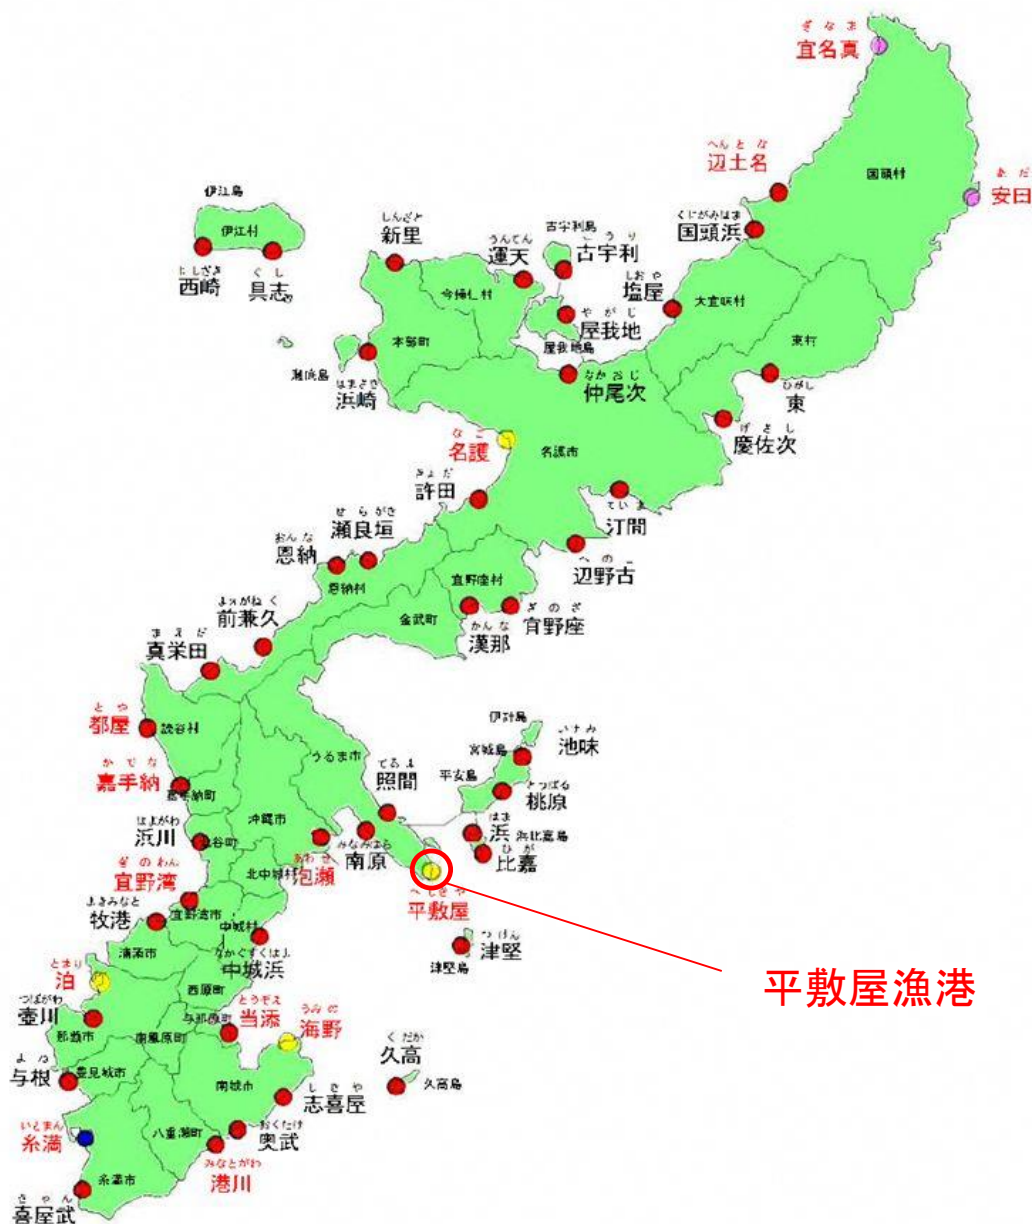



平敷屋漁港

水産物供給基盤機能保全事業 平敷屋漁港事業計画平面図



漁港番号	種 別	所 管	事業主体	管 理 者	施 工 場 所
5020090	第2種	沖 縄	沖 縄 県	沖 縄 県	沖縄県うるま市平敷屋地先

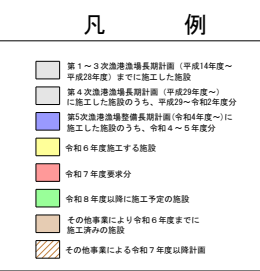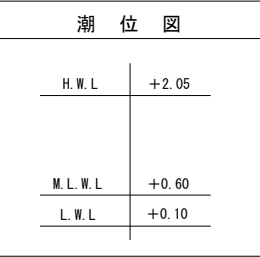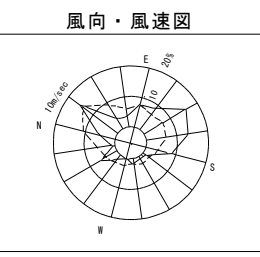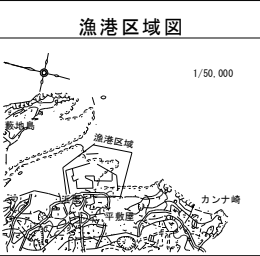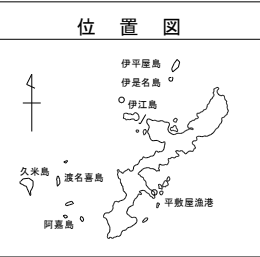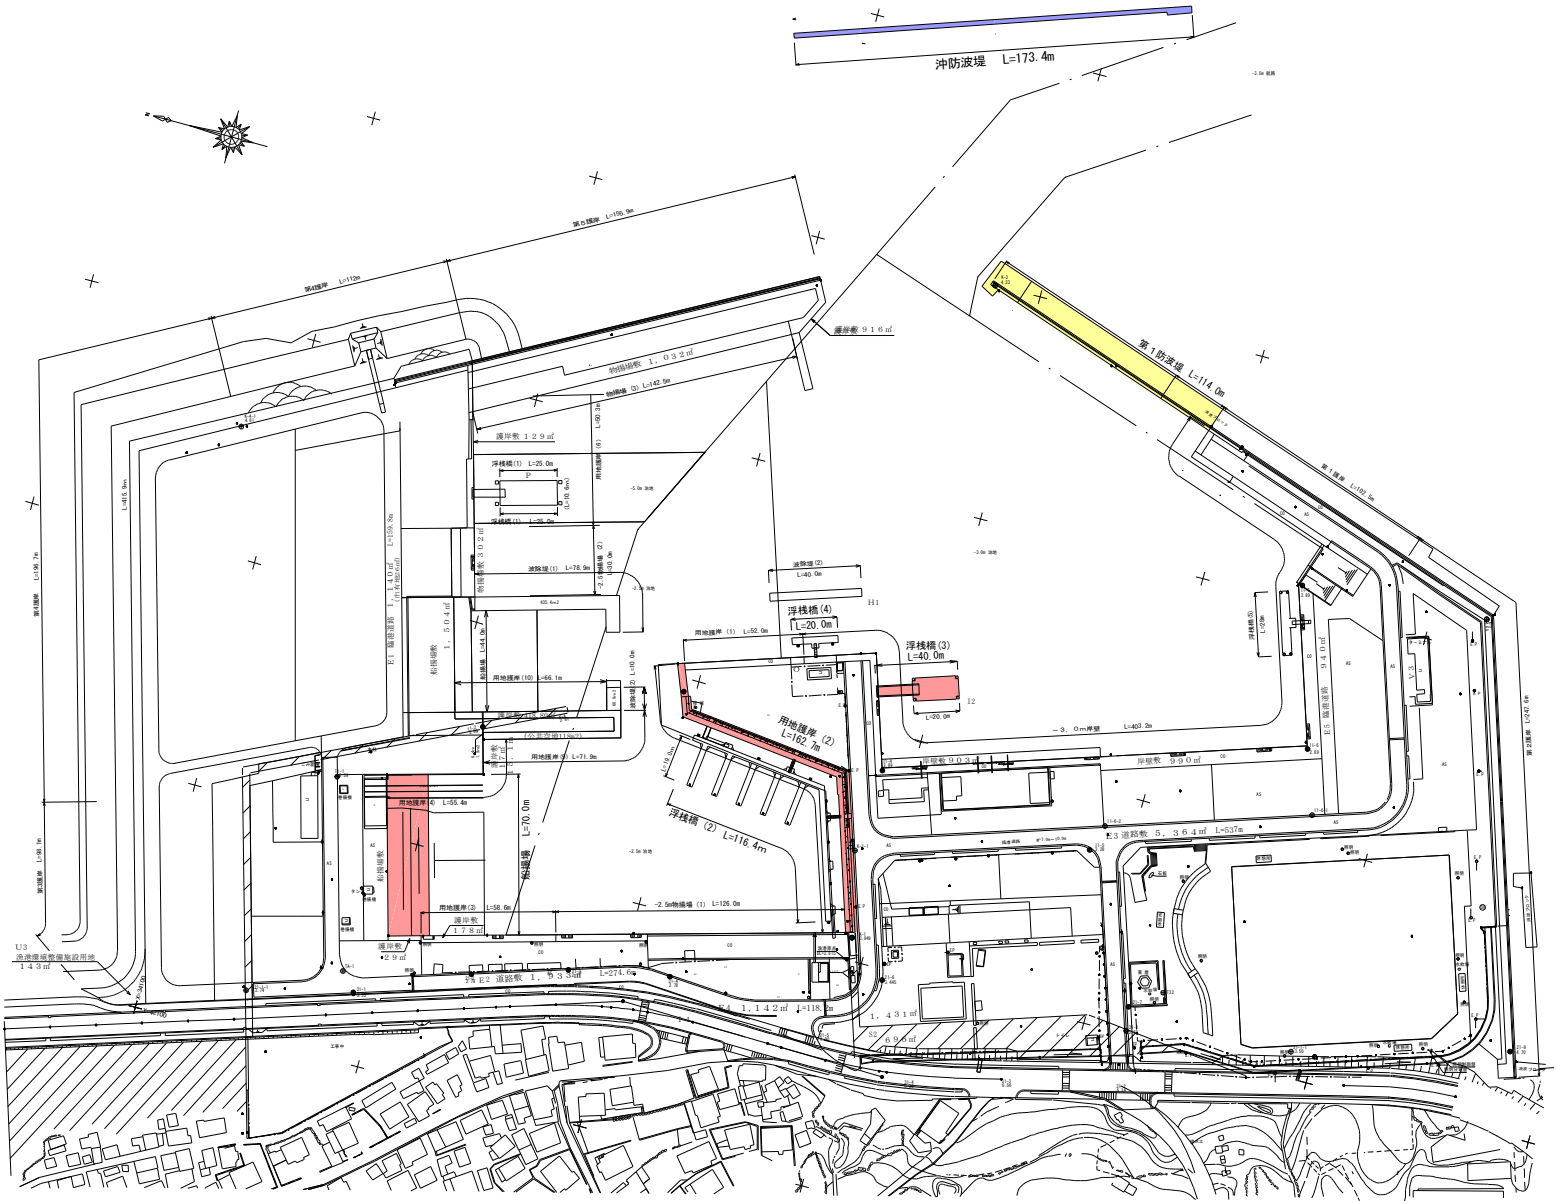

用地護岸(2)標準断面図1

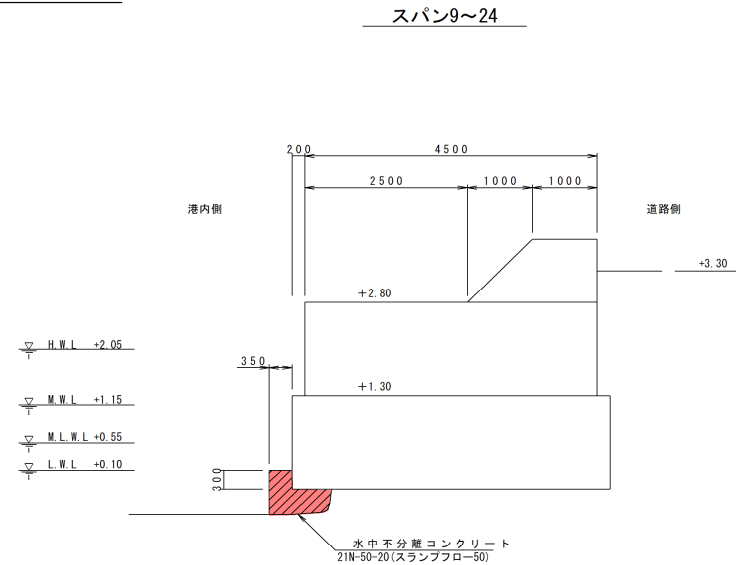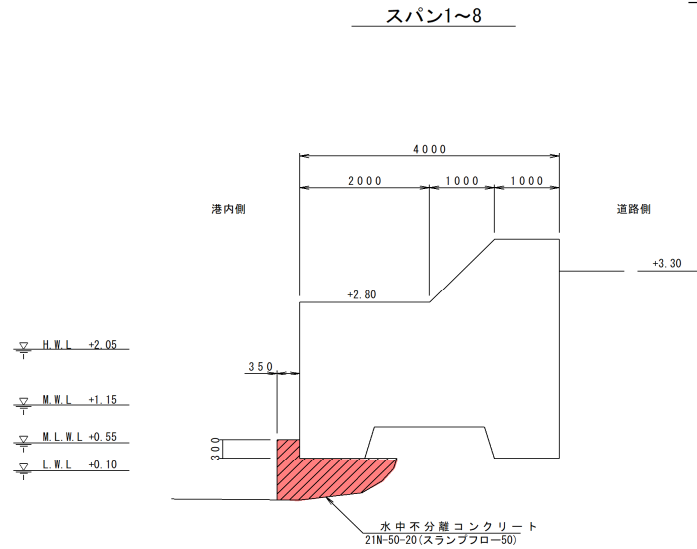

用地護岸(2)標準断面図2

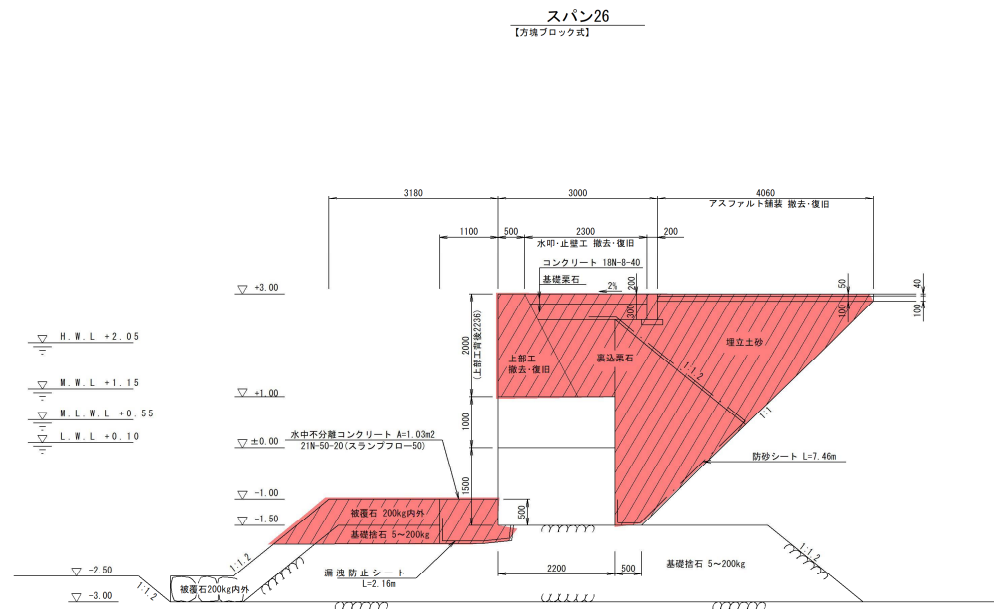
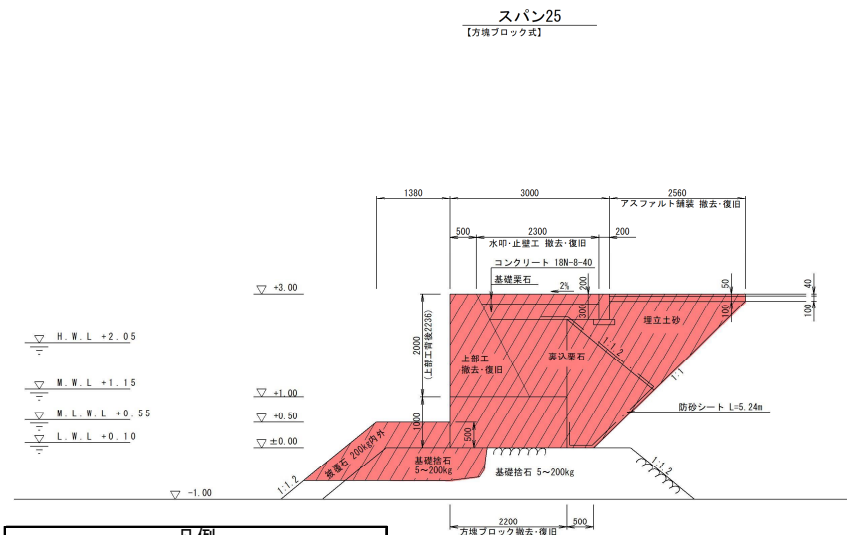


凡例


- 令和6年度施工する施設
- 令和7年度要求分
- 令和8年度以降に施工予定の施設

用地護岸(2) 平面図


用地護岸(2) L=161.70m

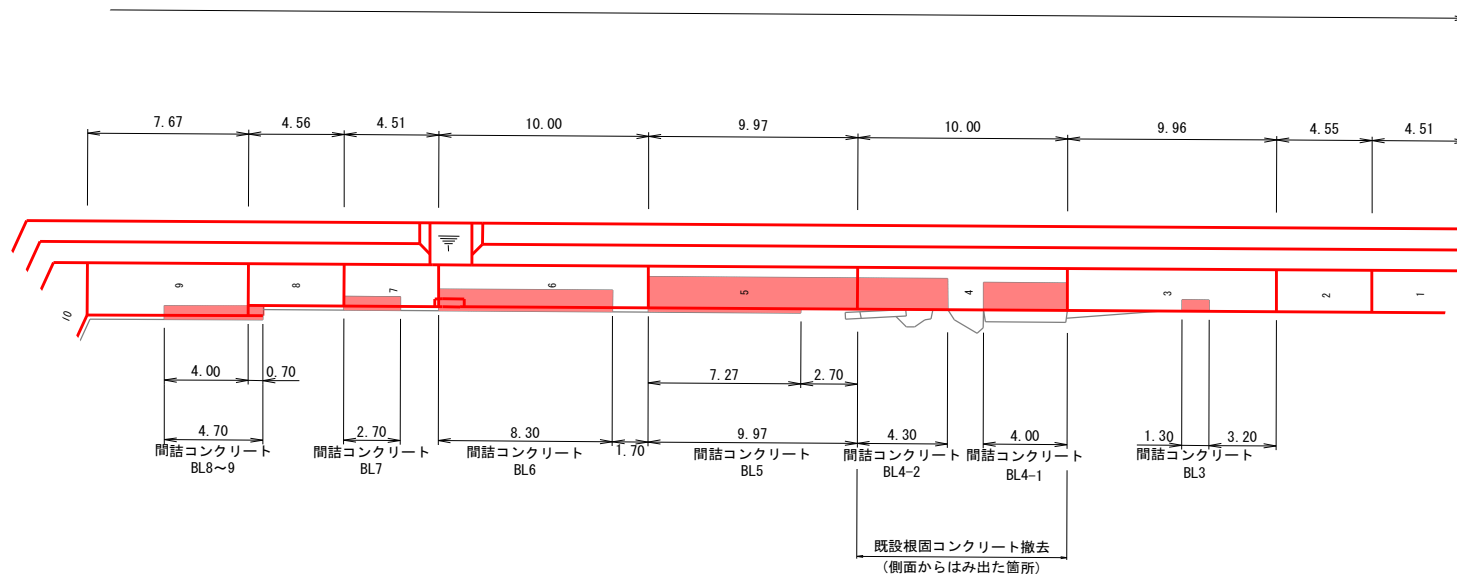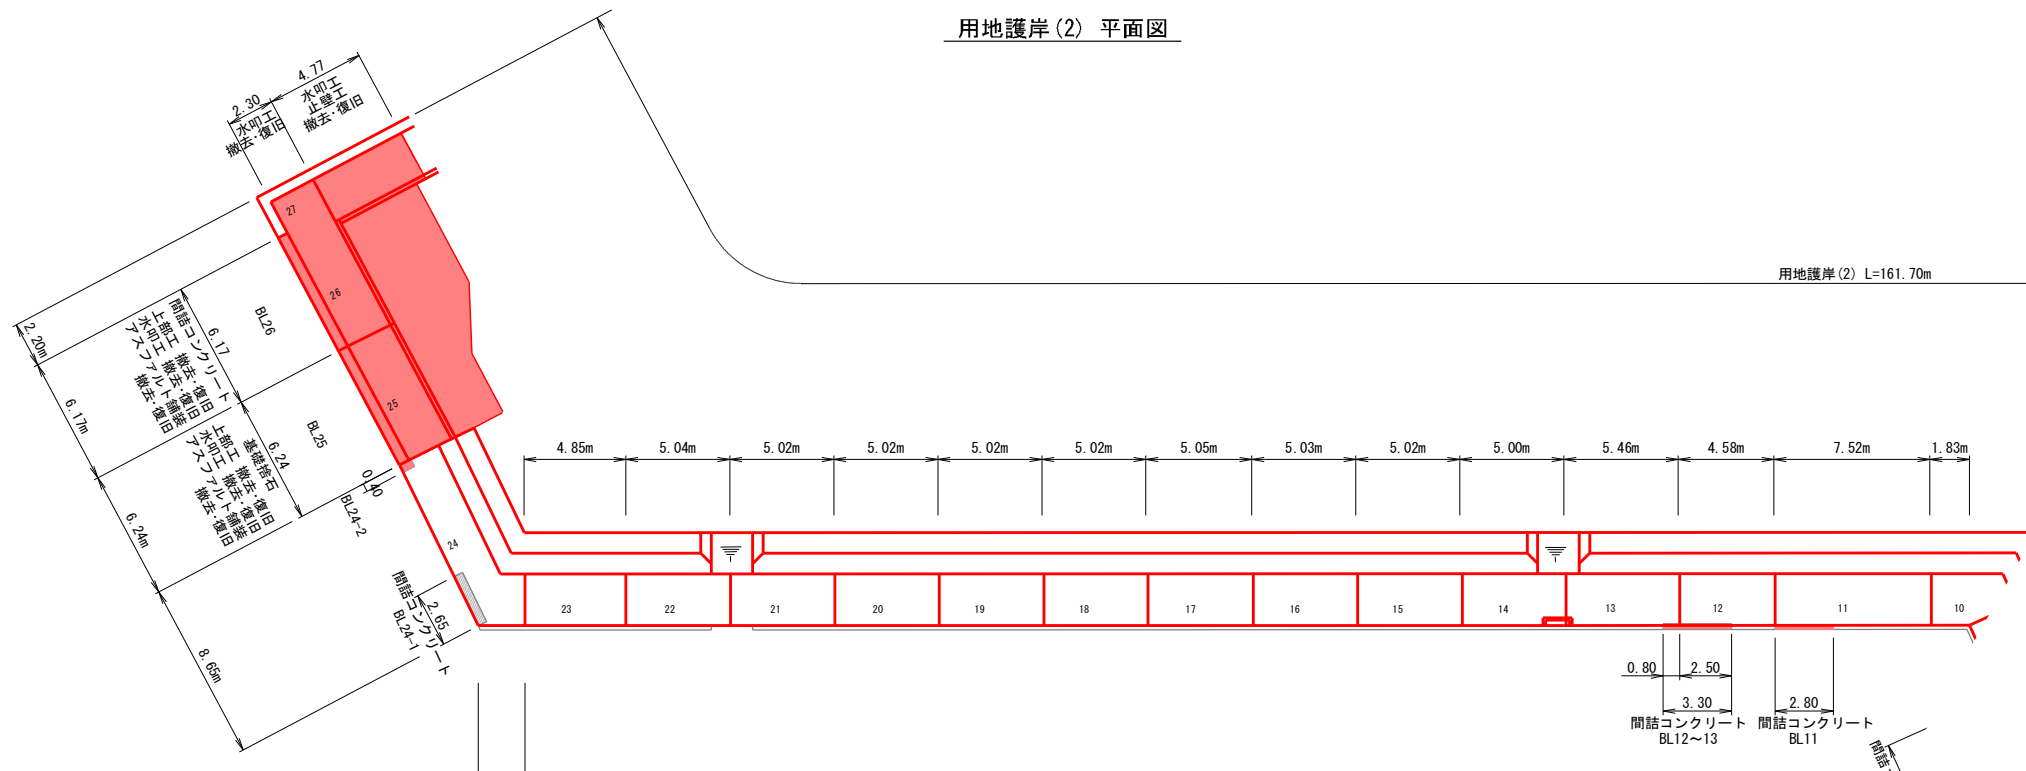

凡例	
	令和6年度施工する施設
	令和7年度要求分
	令和8年度以降に施工予定の施設

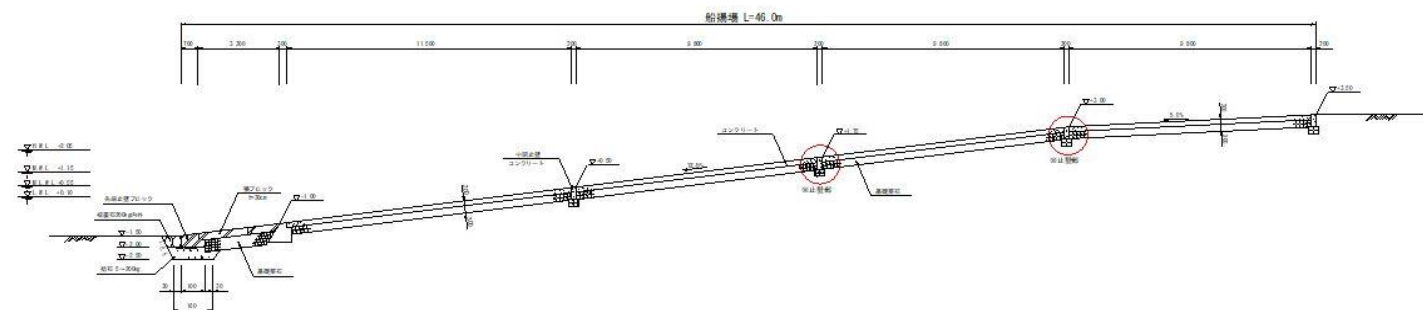
$$S=1/100$$


S-120

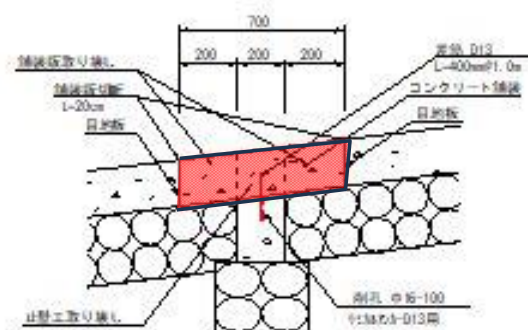

※切斷箇所は舗装面に段差がない箇所とする。

S-1/20

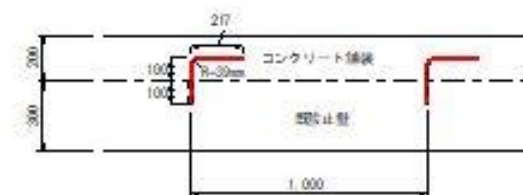


凡例	
	令和6年度施工する施設
	令和7年度要求分
	令和8年度以降に施工予定の施設

Technical drawing of a rectangular frame structure. The top horizontal member is labeled "吊上げ機横梁" (Lifting Machine Beam) and has a dimension of 9000. The vertical members are labeled "鋼管杭 φ800 12t SKK400" (Steel Pipe Pile φ800 12t SKK400). The right vertical member has a "昇降用梯子 SUS304" (SUS304 Ladder for Climbing). The bottom horizontal member is labeled "サヤ管 (SUS304)" (Sleeve Pipe (SUS304)). The structure is divided into "標準部" (Standard Section) and "コーナー部" (Corner Section). The bottom right corner is labeled "SWL + 3.30" and "LWL + 0.10".

 令和6年度施工する施設
 令和7年度要求分
 令和8年度以降に施工予定の施設

漁港施設簡易調査（現況写真）

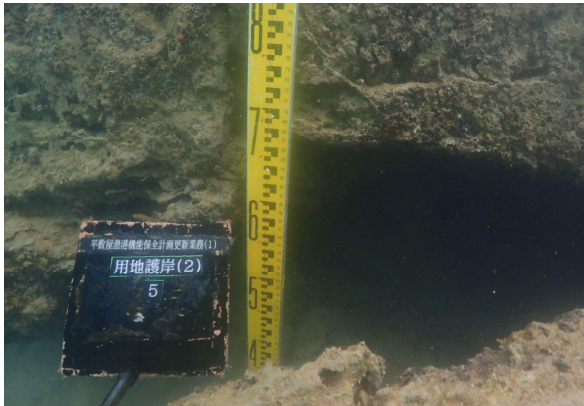施設名称		用地護岸（２）	供用年月日	昭和４５年	延長（m）	160. 4m	漁港名	平敷屋	
起点側全景					変状の状況				スパン26 法線のずれ
						スパン5 本体工の空洞 奥行き1. 4m程度			
変状の状況									

漁港施設簡易調査（現況写真）

施設名称		船揚場		供用年月日		昭和61年		延長 (m)		70.0m		漁港名		平敷屋	
全景写真	<table border="1" data-bbox="313 579 566 766"><tr><td>工事名</td><td colspan="3">平敷屋漁港機能保全計画更新事業(R1)</td></tr><tr><td>施設名</td><td>船揚場</td><td>スパンNo</td><td></td></tr><tr><td colspan="4">施設全景</td></tr><tr><td colspan="4">大栄コンサルタント</td></tr></table>															工事名	平敷屋漁港機能保全計画更新事業(R1)			施設名	船揚場	スパンNo		施設全景				大栄コンサルタント				変状の状況	<table border="1" data-bbox="1236 542 1482 737"><tr><td>件名</td><td colspan="3">平敷屋漁港機能保全調査</td></tr><tr><td>位置</td><td colspan="3">平敷屋漁港 船揚場</td></tr><tr><td colspan="4">スパン 6-3</td></tr><tr><td colspan="4">段差 7 cm</td></tr></table>															件名	平敷屋漁港機能保全調査			位置	平敷屋漁港 船揚場			スパン 6-3				段差 7 cm			
	工事名	平敷屋漁港機能保全計画更新事業(R1)	
施設名	船揚場	スパンNo	
施設全景	
大栄コンサルタント	
件名	平敷屋漁港機能保全調査	
位置	平敷屋漁港 船揚場	
スパン 6-3	
段差 7 cm	
変状の状況																変状の状況	<table border="1" data-bbox="1214 1149 1482 1364"><tr><td>件名</td><td colspan="3">平敷屋漁港機能保全調査</td></tr><tr><td>位置</td><td colspan="3">平敷屋漁港 船揚場</td></tr><tr><td colspan="4">スパン 6-3</td></tr><tr><td colspan="4">段差 4 cm</td></tr></table>															件名	平敷屋漁港機能保全調査			位置	平敷屋漁港 船揚場			スパン 6-3				段差 4 cm																			
	件名	平敷屋漁港機能保全調査	
位置	平敷屋漁港 船揚場	
スパン 6-3	
段差 4 cm	

漁港施設簡易調査（現況写真）

施設名称		浮棧橋（3）	供用年月日	平成15年	延長 (m)	40. 0m	漁港名	平敷屋
変状箇所（係留ローラー）	全景				変状箇所（係留杭）			