

位置図

1 地区名 : 伊是名


2 位置図等



伊是名漁港（伊是名地区）
第 1 種
伊是名村字伊是名
昭和47年5月12日（告示第174号）
昭和47年5月12日（告示第185号）

平面図

8=1/1,000

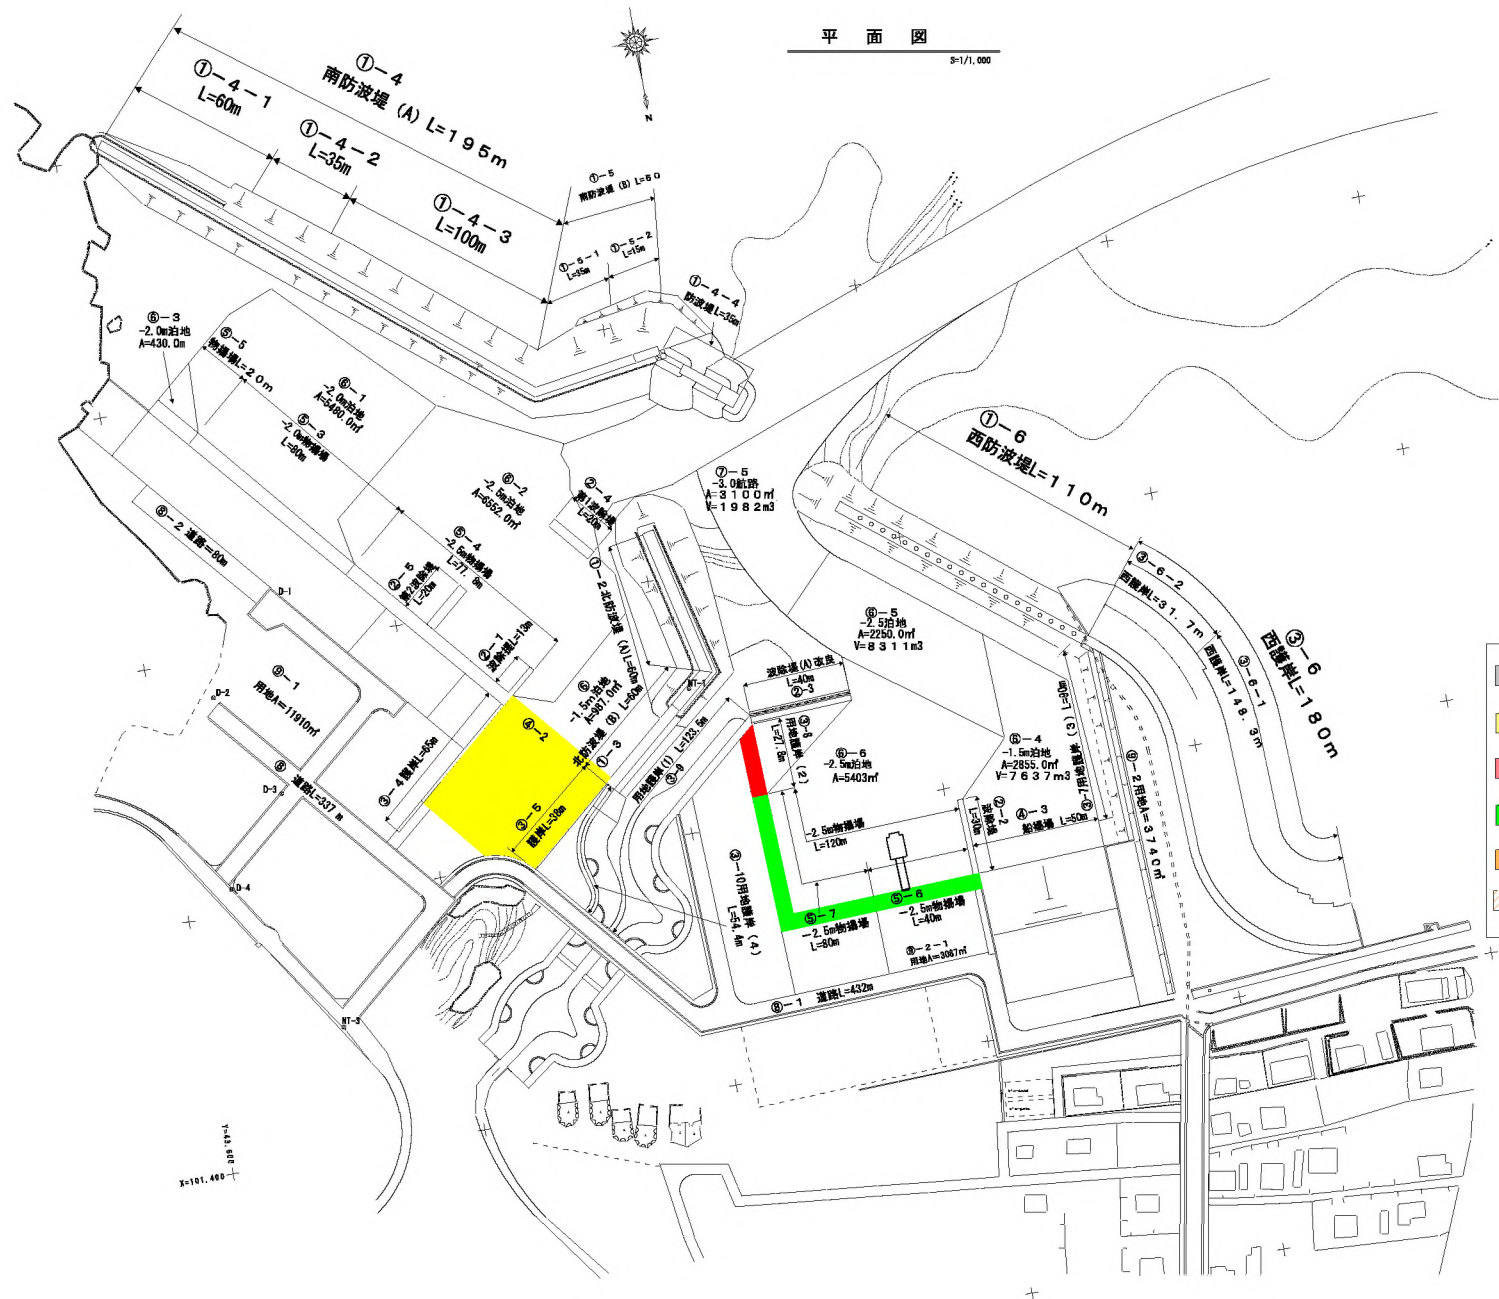

凡例

- 平成14年度～令和5年度に施工した施設
- 令和6年度施工する施設
- 令和7年度要求分
- 令和8年度以降に施工予定の施設
- その他の事業により令和6年度までに施工済みの施設
- その他の事業による令和7年度以降計画

伊是名漁港（伊是名地区）


漁 港 台 帳


平 面 図

葉 の 内 号

縮 尺 1000 分 の 1

沖 縄 県 伊 是 名 村

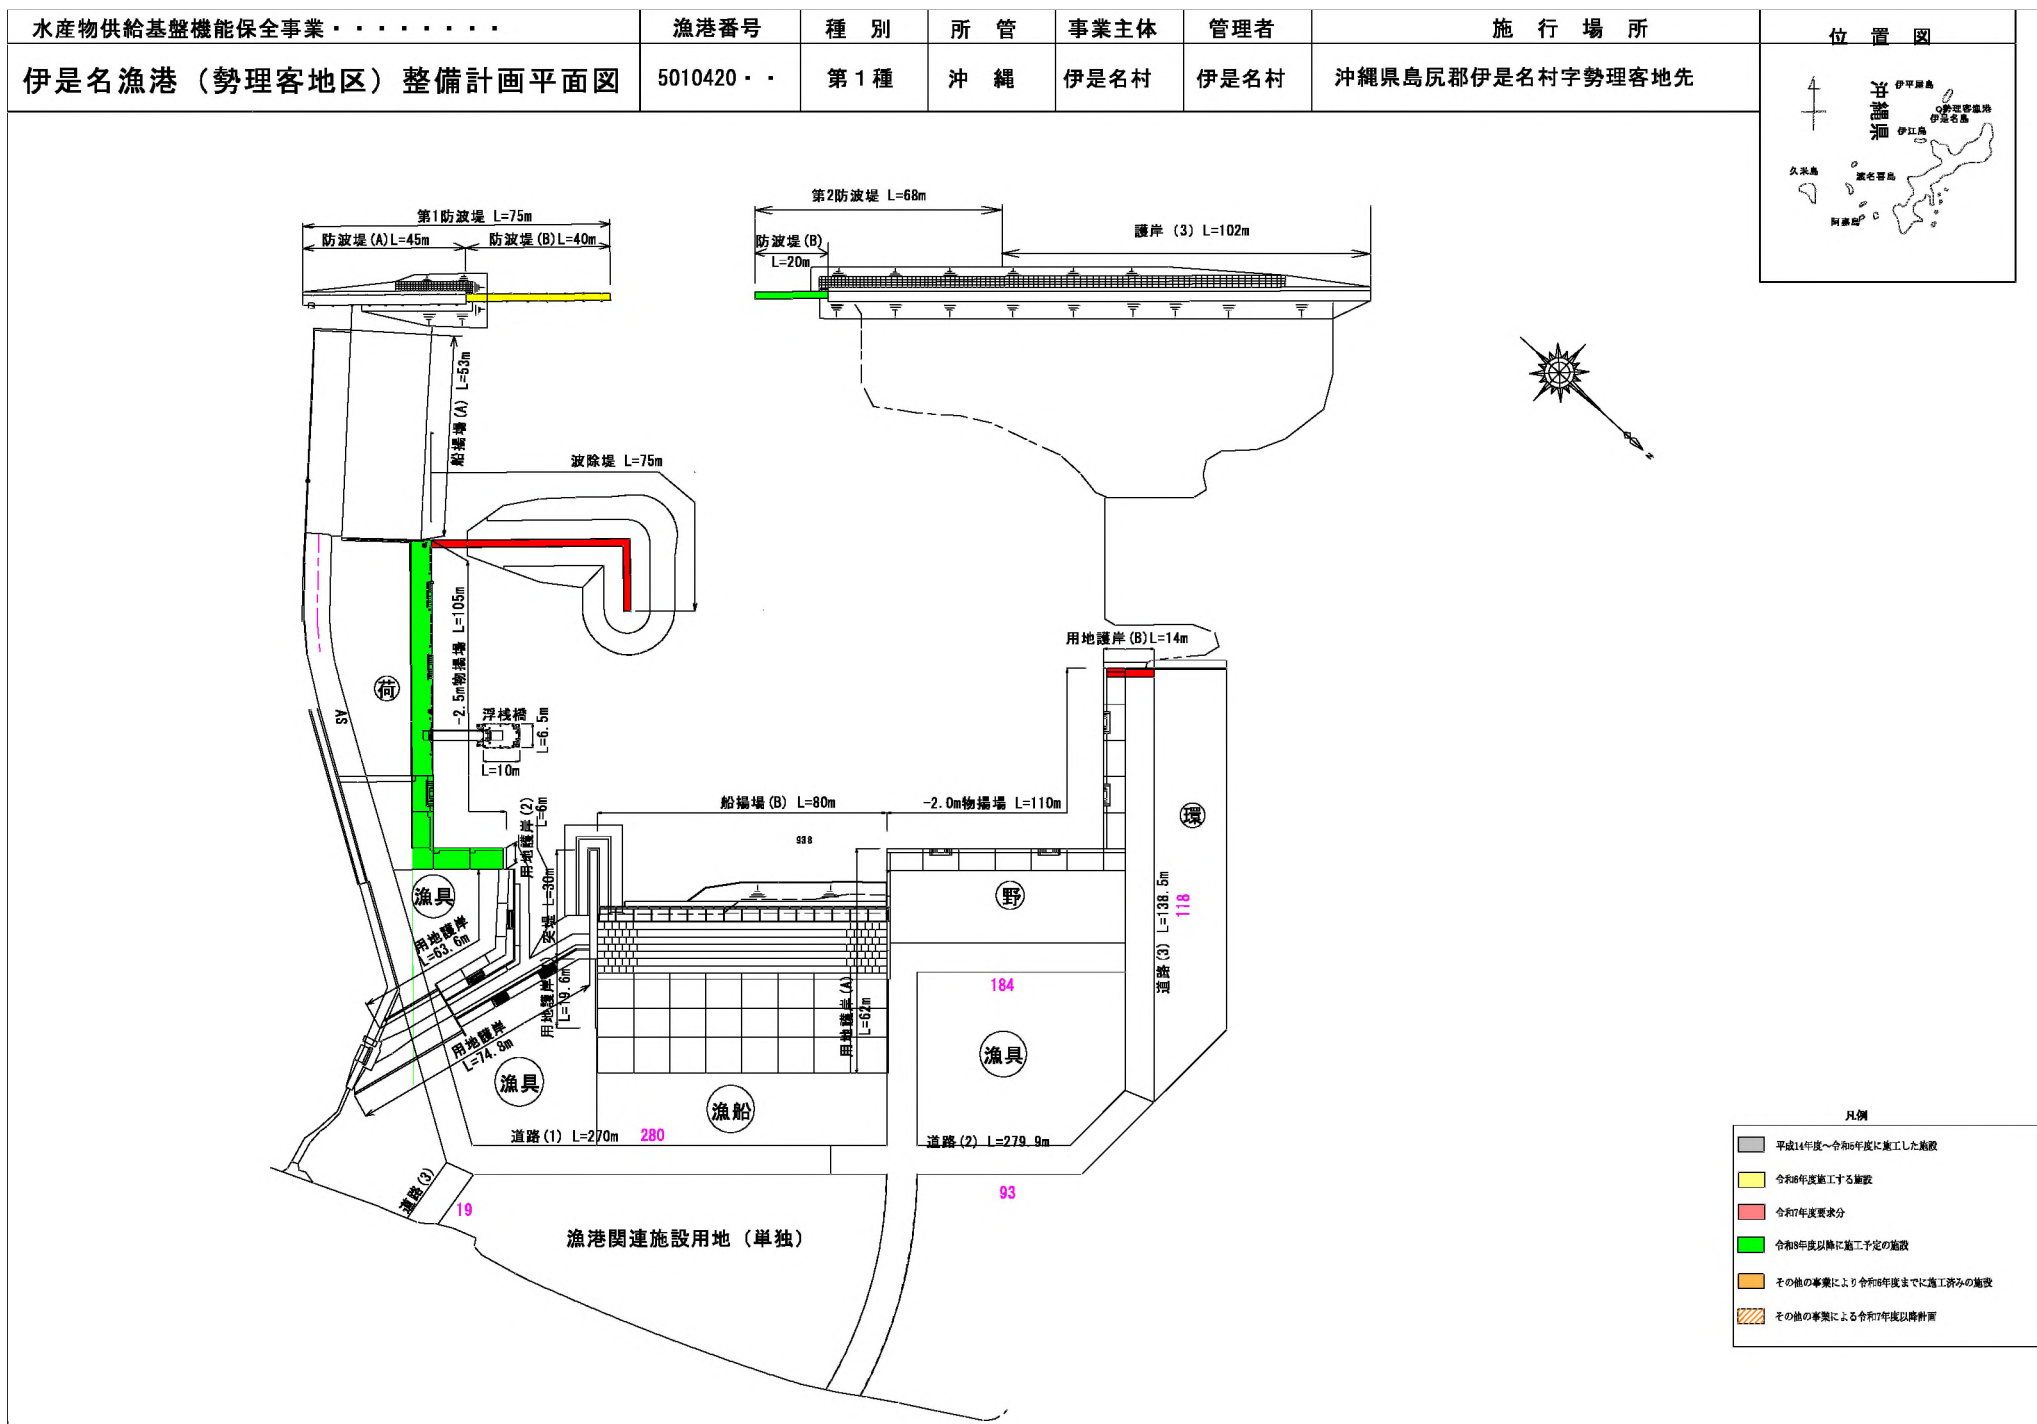

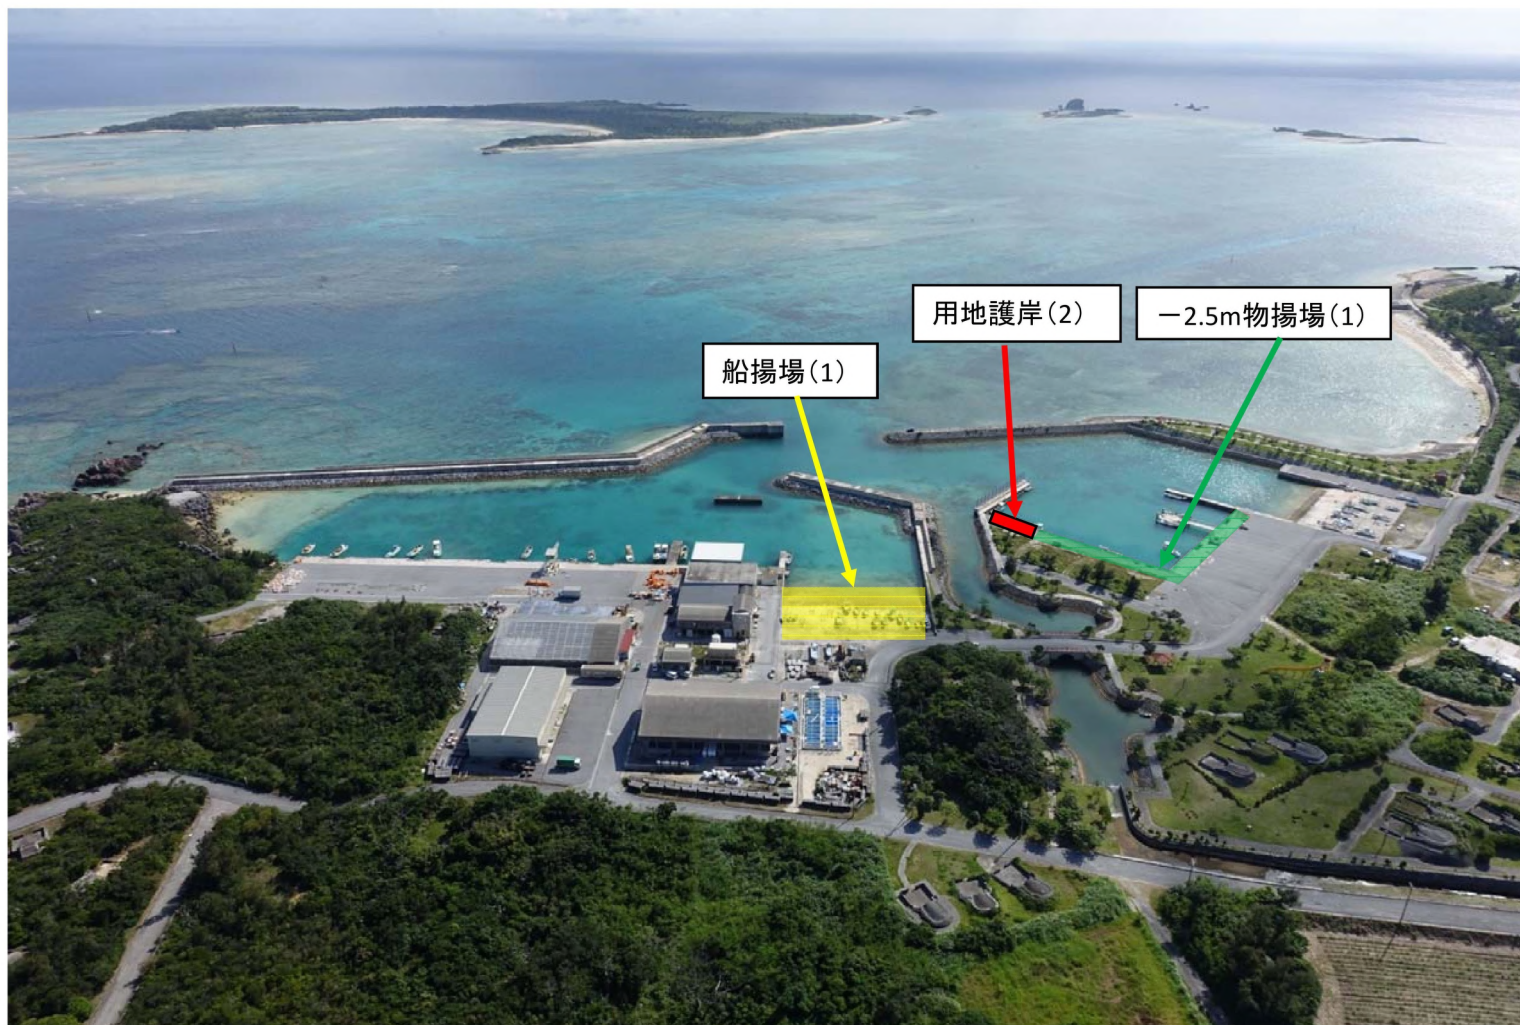

伊是名漁港(伊是名地区) 第1種 伊是名村管理 昭和47年指定 平成27年撮影



伊是名漁港(勢理客地区) 第1種 伊是名村管理 昭和47年指定 平成27年撮影