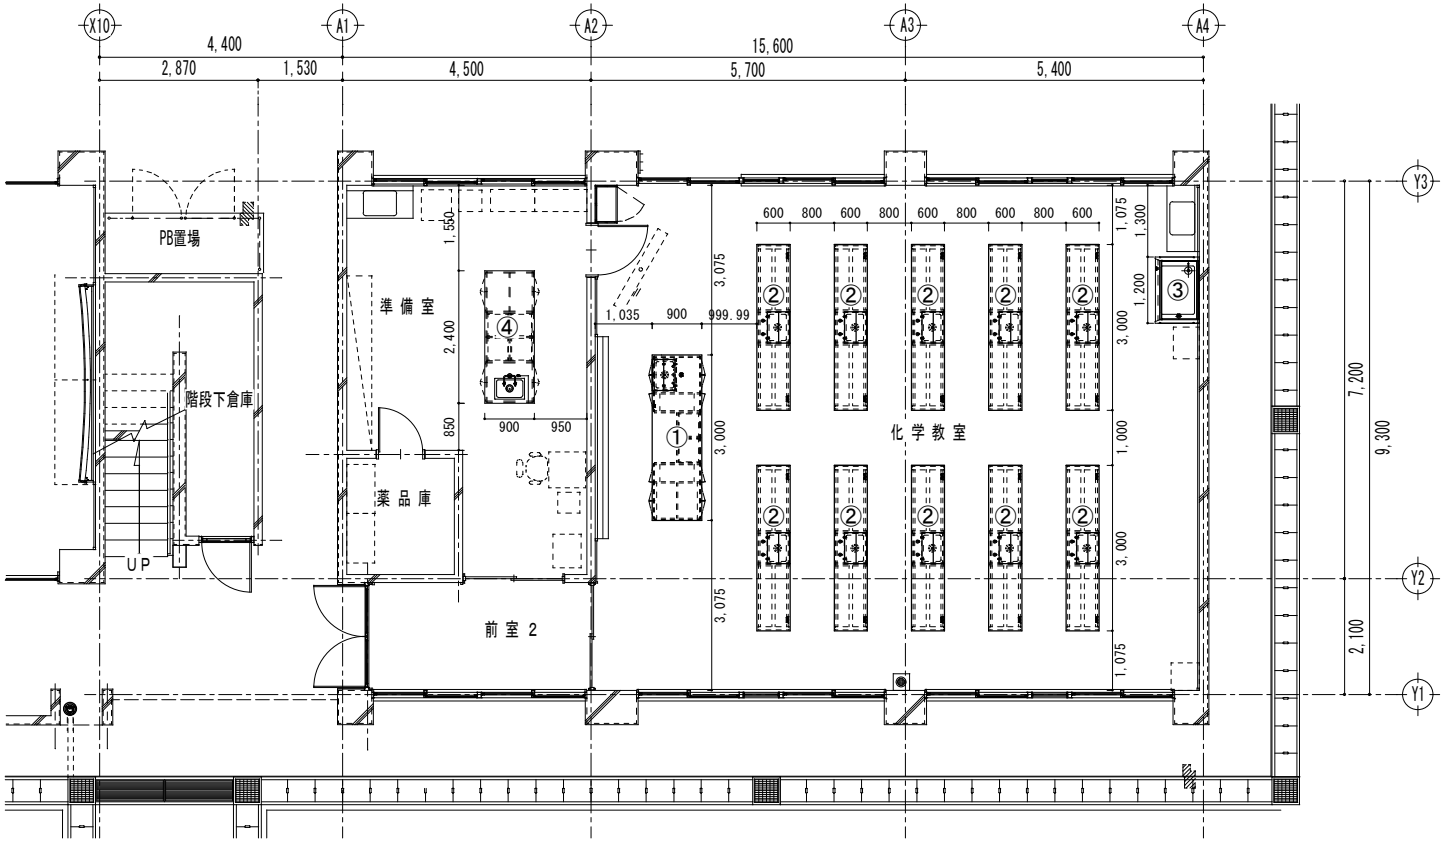

1階 化学教室 配置図 S=1/100

①	教師用実験台	アイチ	AS-EKA-3090G(特)	W3000×D900×H850	1台	1階 化学教室
②	生徒用実験台	アイチ	AS-ESC-3060G(特)	W3000×D600×H800	10台	1階 化学教室
③	スチール製ドラフトチャンバー	ニットー	DF-1200	W1200×D800×H2300	1台	1階 化学教室
④	準備室実験台	アイチ	AS-EJA-2490G(特)	W2400×D900×H850	1台	1階 化学準備室

① 教師用実験台 AS-EKA-3090G(特) W3000×D900×H850 1台

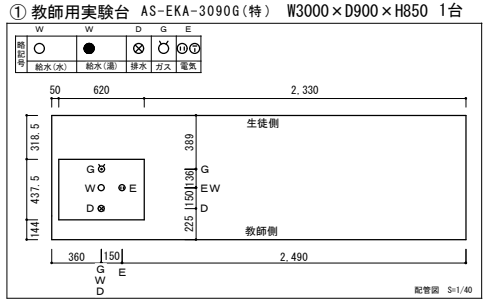

給排水、ガス、電気に関する付帯工事は、一切別途

②生徒用実験台 AS-ESC-3060G(特) W3000×D600×H800 10台

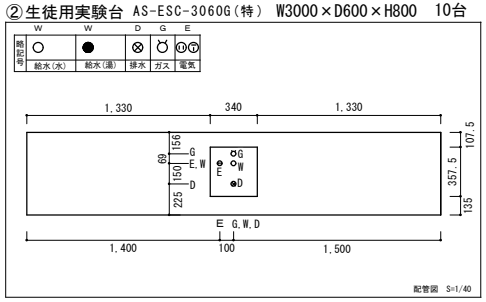

給排水、ガス、電気に関する付帯工事は、一切別途

④ 準備室実験台 AS-EJA-2490G(特) W2400×D900×H850 1台

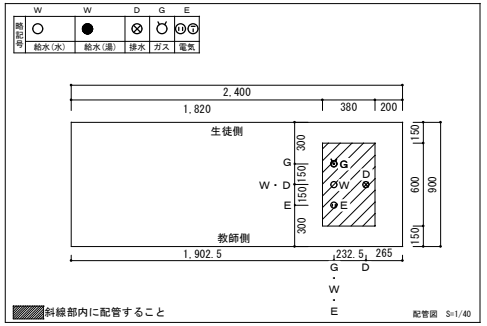

給排水、ガス、電気に関する付帯工事は、一切別途

作図：R6.8.30 修正：R6.9.13		件名	沖縄県立 八重山農林高等学校
	S＝1／100	図面名称	1階 化学教室 配置図

1