


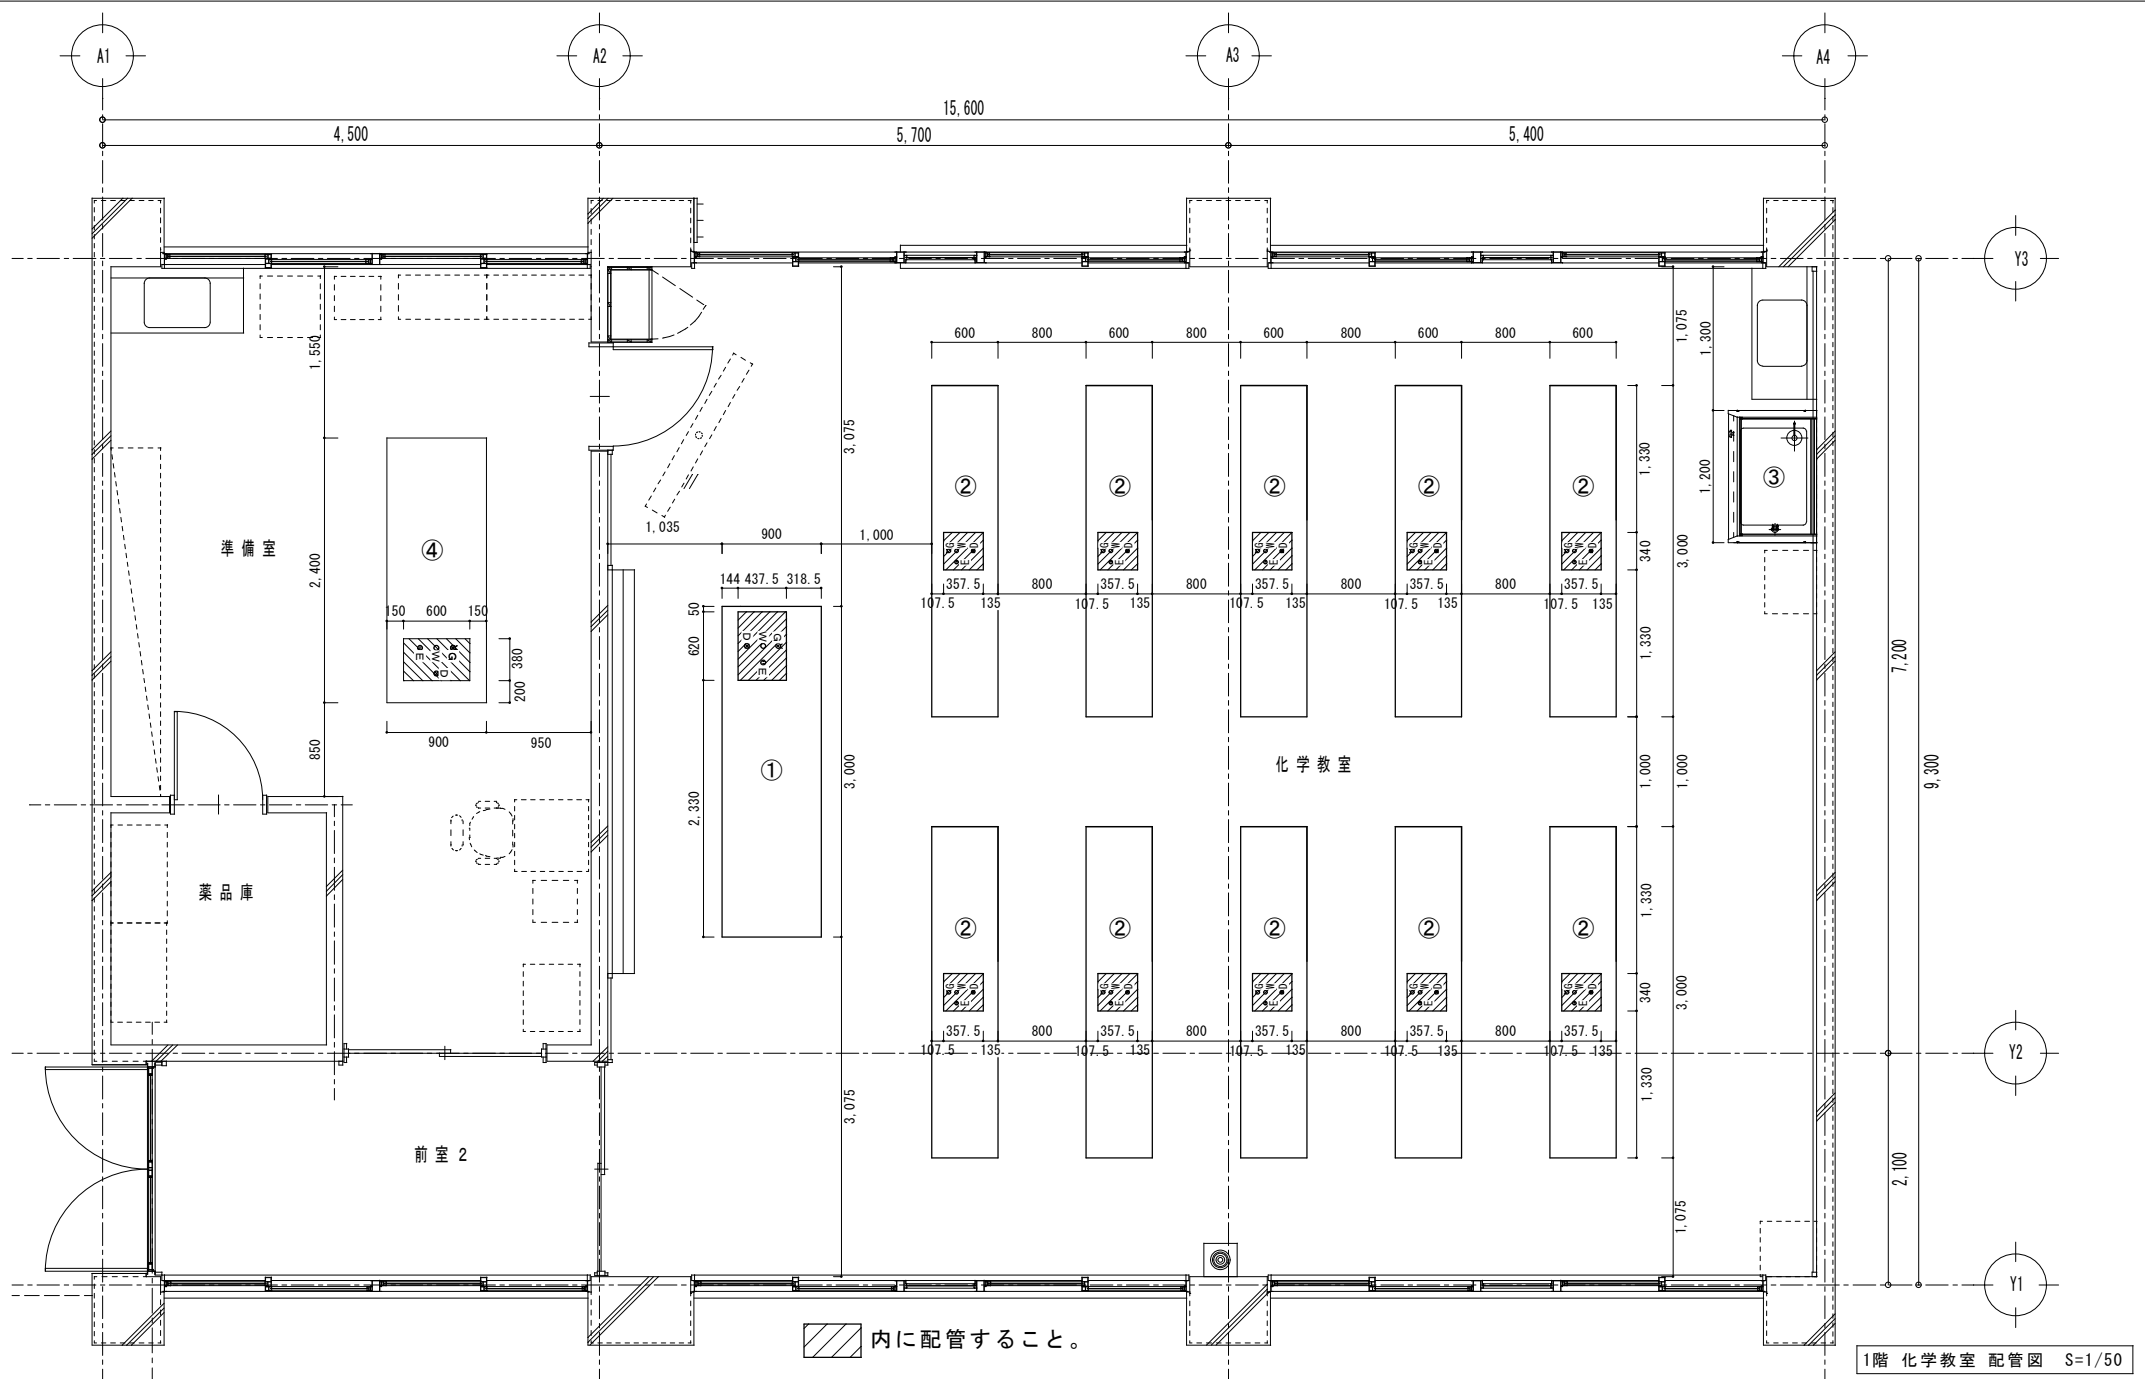

作図：R6.8.30
修正：R6.9.13

件名 沖縄県立 八重山農林高等学校

図面名称 1階 化学教室 配管図

S = 1 / 5 0

1階 化学教室 配管図 S=1/50