
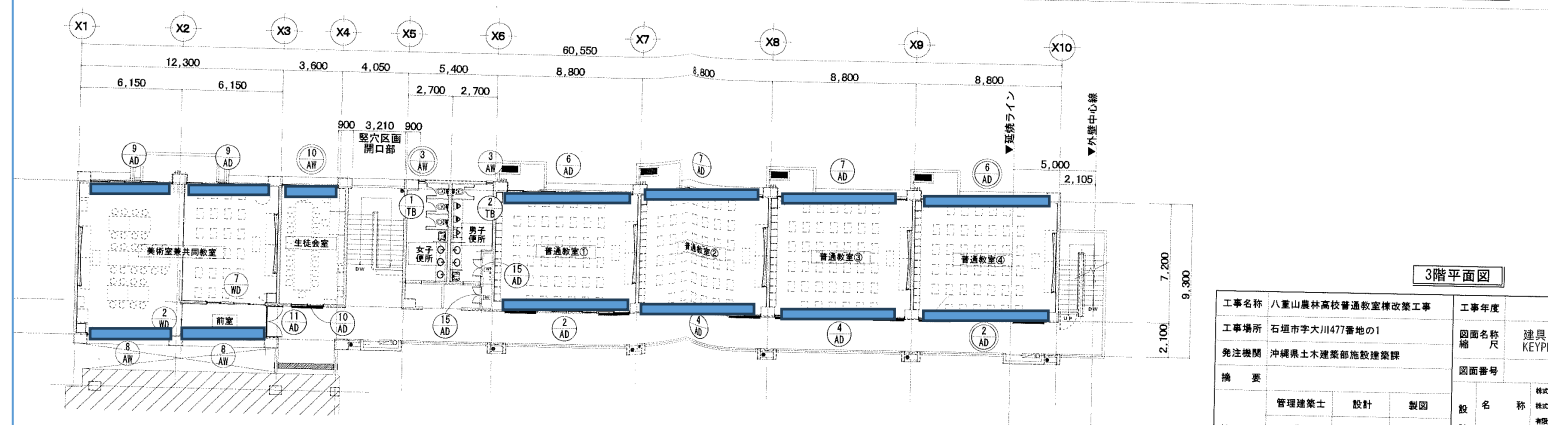
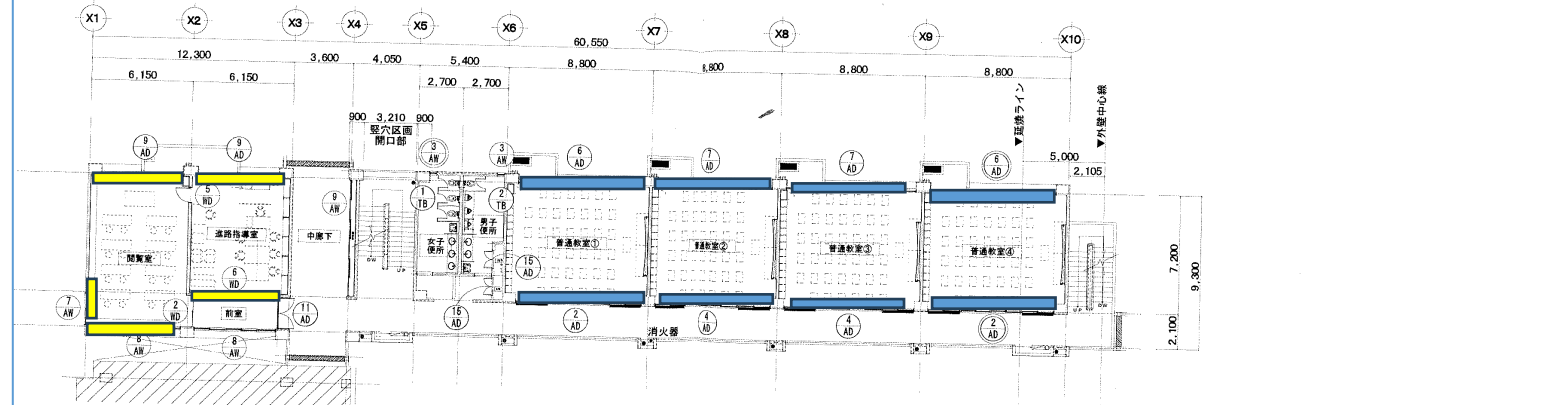


カーテン及びブラインド配置図

カーテン

ブラインド

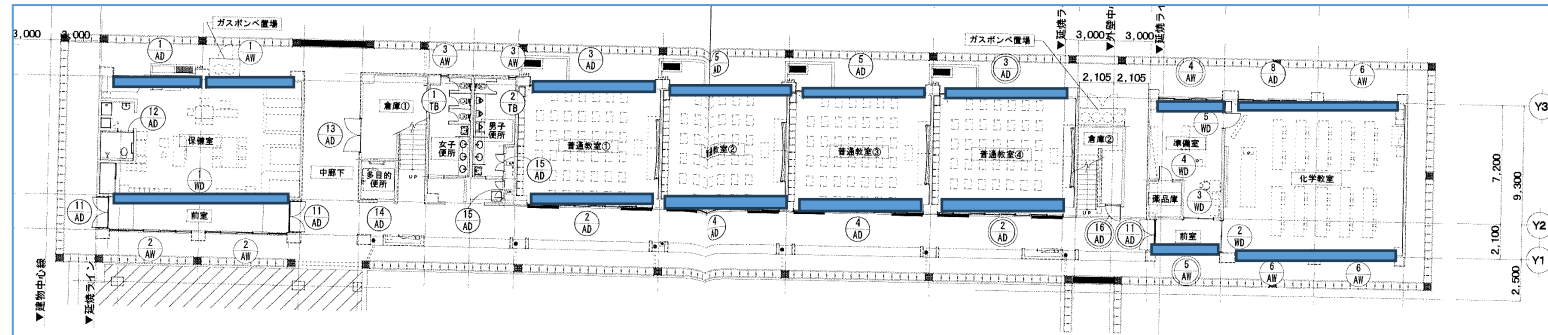

工事名称	八重山農林高校普通教室棟改築工事	工事年度	
工事場所	石垣市宇大川477番地の1	図面名称	建具 KEYPLAN
発注機関	沖縄県土木建築部施設建築課	図面番号	
摘要			
管理建築士	設計	製図	校名
			校名