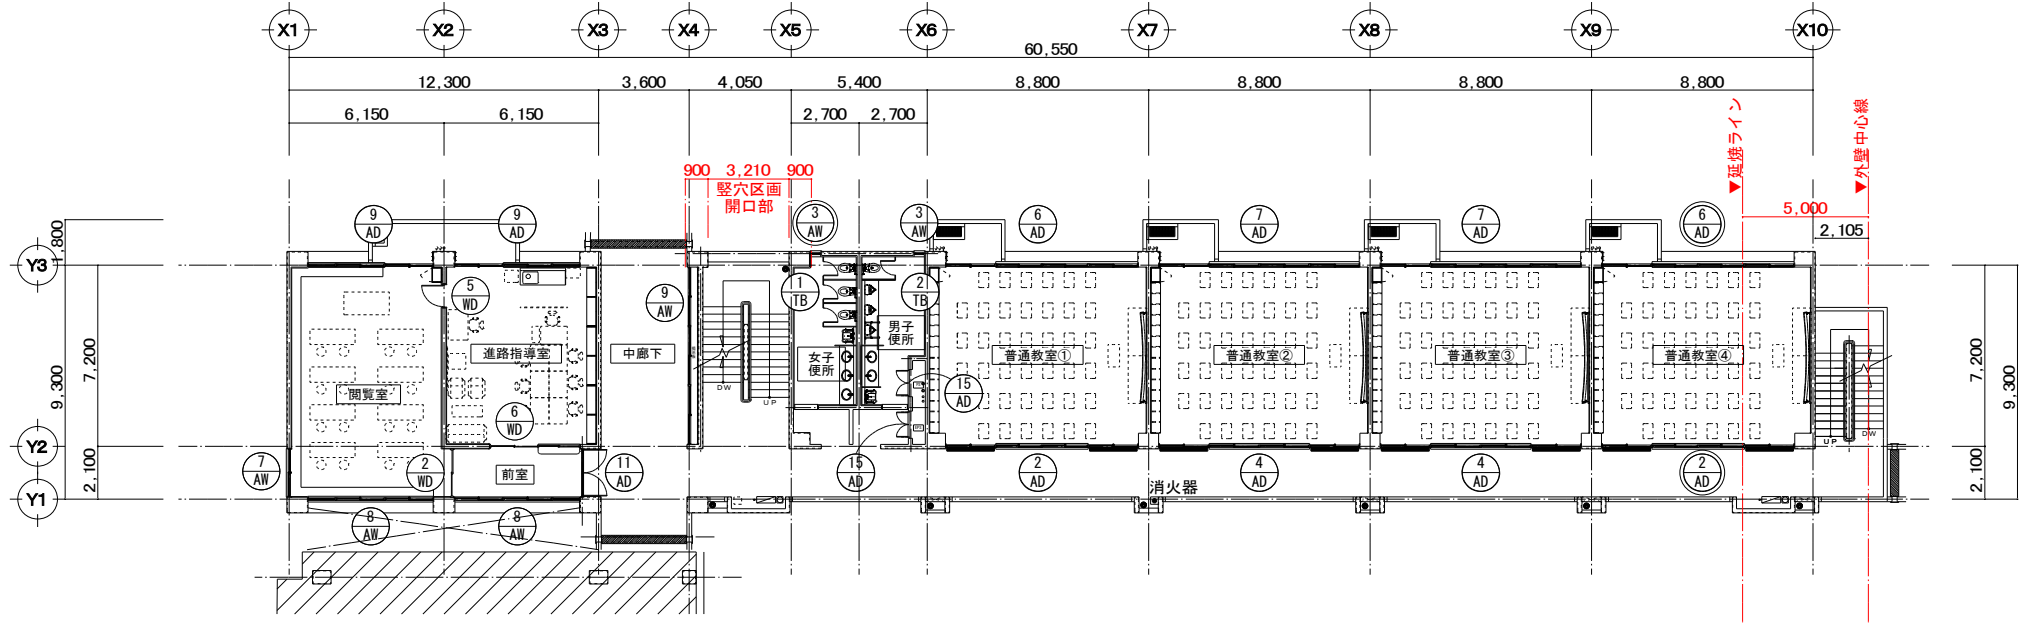
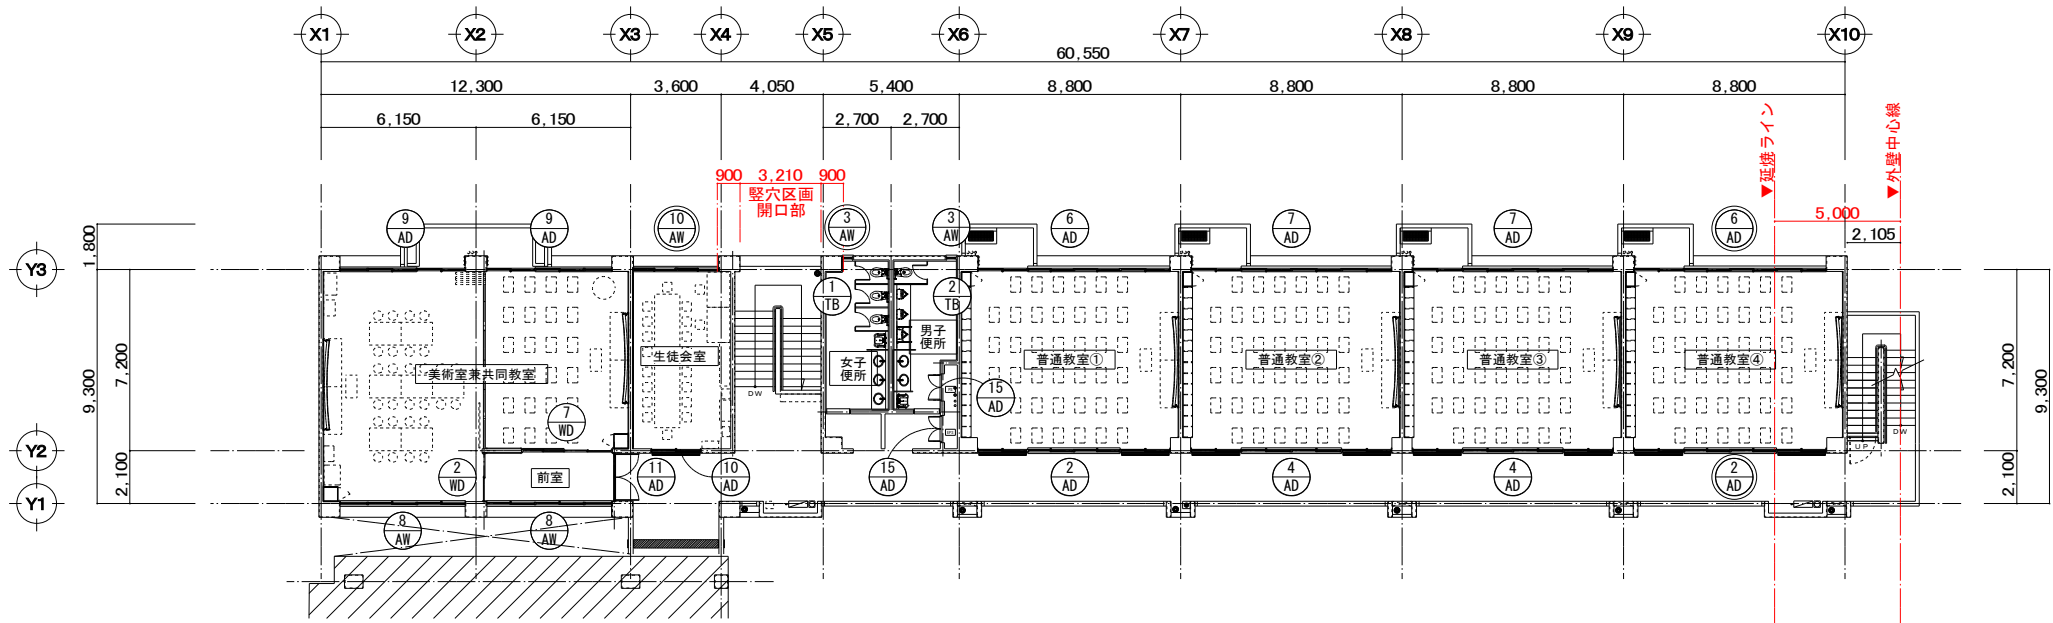


1階平面図



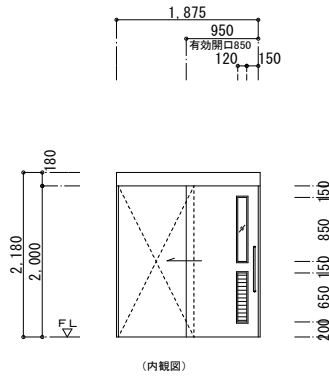
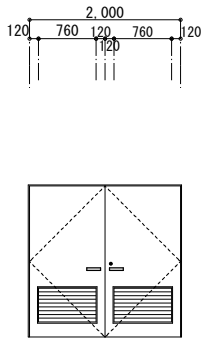
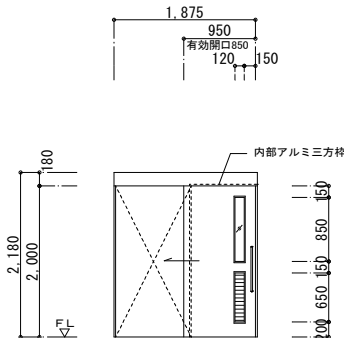
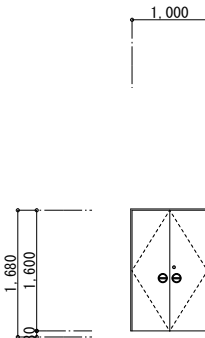
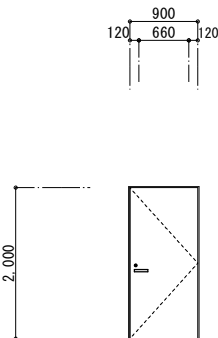
2階平面図



3階平面図

工事名称				八重山農林高校普通教室棟改築工事		工事年度		令和 5 年度	
工事場所				石垣市字大川477番地の1		図面名称		建具 A-1:1/150	
発注機関				沖縄県土木建築部施設建築課		縮 尺		キープラン A-3:1/300	
摘 要						図面番号		A-44	
検 印	管理建築士		設計		製図		設 計 者	株式会社 エー・アール・ジー	
								株式会社 央 設計 共同企業体	
								有限会社 アカナ設備設計	
								資格者氏名 1級建築士 250432号 池間 守	
池間		大城		大城		登録番号		事務所登録番号 11X-644号	
						所 在 地		沖縄県浦添市大平2-19-11	

符号・数量 取付場所	<div>1 AD</div> 1階 保健室	1F2F3F計 1- - 1	<div>2 AD</div> <div>2 AD</div> 1階 普通教室①④ 2階 普通教室①④ 3階 普通教室①④	1F2F3F計 2 2 2 6	<div>3 AD</div> <div>3 AD</div> 1階 普通教室①④	1F2F3F計 2- - 2	<div>4 AD</div> 1階 普通教室②③ 2階 普通教室②③ 3階 普通教室②③	1F2F3F計 2 2 2 6
姿 図								
型 式・見 込	アルミ引違い戸 + 引違い窓 + FIX窓 + ランマ引違い窓	70	アルミ外動片引き戸 + 2連引違い窓 + ランマ引違い窓	70	アルミ引違い戸 + 3連引違い窓 + ランマ引違い窓	70	アルミ外動片引き戸 + 2連引違い窓 + ランマ引違い窓	70
仕 上	アルマイト処理・シルバー		アルマイト処理・シルバー フラットサッシ		アルマイト処理・シルバー フラットサッシ		アルマイト処理・シルバー フラットサッシ	
金 具	クレセント (4) 握り込み引手 (2)		引戸錠 (2) クレセント (4) 握り込み引手 (2)		クレセント (6)		引戸錠 (2) クレセント (4) 握り込み引手 (2)	
附 属 品	付属金物一式 額縁アングル 下枠：ステンレス		付属金物一式 額縁アングル 下枠：ステンレス(バリアフリー対応)		付属金物一式 額縁アングル		付属金物一式 額縁アングル 下枠：ステンレス(バリアフリー対応)	
ガ ラ ス	(ア) 5.0mmフロート (ア) 5.0mm強化硝子		(ア) 5.0mmフロート (ア) 5.0mm強化硝子 (3階：2連引き違い窓は(ア) 6.0mmフロート)		(ア) 5.0mmフロート (ア) 5.0mm強化硝子		(ア) 5.0mmフロート (ア) 5.0mm強化硝子 (3階：2連引き違い窓は(ア) 6.0mmフロート)	
ガラス止メ	シーリング		シーリング		シーリング		シーリング	
備 考			防火設備 (ア) 6.8mm網入透明ガラス 設置位置 普通教室④ 1F：A 2F：A、B 3F：A、B		普通教室④ 1F：A (ア) 6.8mm網入透明ガラス			
符号・数量 取付場所	<div>5 AD</div> 1階 普通教室②③	1F2F3F計 2 - - 2	<div>6 AD</div> <div>6 AD</div> 2階 普通教室①④ 3階 普通教室①④	1F2F3F計 - 2 2 4	<div>7 AD</div> 2階 普通教室②③ 3階 普通教室②③	1F2F3F計 - 2 2 4	<div>8 AD</div> 1階 化学教室	1F2F3F計 1 - - 1
姿 図								
型 式・見 込	アルミ引違い戸 + 3連引違い窓 + ランマ引違い窓	70	アルミ引違い戸 + 3連引違い窓 + 下部引違い窓	70	アルミ引違い戸 + 3連引違い窓 + 下部引違い窓	70	アルミ引違い戸 + 引違い窓 + FIX窓 + ランマ引違い窓	70
仕 上	アルマイト処理・シルバー		アルマイト処理・シルバー		アルマイト処理・シルバー		アルマイト処理・シルバー	
金 具	クレセント (6)		クレセント (9)		クレセント (9)		クレセント (4) 握り込み引手 (2)	
附 属 品	付属金物一式 額縁アングル		付属金物一式 額縁アングル		付属金物一式 額縁アングル		付属金物一式 額縁アングル	
ガ ラ ス	(ア) 5.0mmフロート (ア) 5.0mm強化硝子		(ア) 5.0mmフロート (ア) 5.0mm強化硝子		(ア) 5.0mmフロート (ア) 5.0mm強化硝子		(ア) 5.0mmフロート (ア) 5.0mm強化硝子	
ガラス止メ	シーリング		シーリング		シーリング		シーリング	
備 考			防火設備 (ア) 6.8mm網入透明ガラス 設置位置 化学教室棟側 2F：A 3F：A					
符号・数量 取付場所	<div>9 AD</div> 2階 進路指導室、閲覧室 3階 美術室兼共同教室	1F2F3F計 - 2 2 4	<div>10 AD</div> 3階 生徒会室	1F2F3F計 - - 1 1	<div>11 AD</div> <div>11 AD</div> 1階 保健室前室、化学教室前室 2階 進路指導室前室 3階 美術室兼共同教室前室	1F2F3F計 3 1 1 5	備考 硝子 F L：透明フロート板硝子 F W：網入型板硝子 P：型板硝子 P T：強化硝子 P W：網入フロート板硝子 J L：透明樹脂板	
姿 図								
型 式・見 込	アルミ引違い戸 + 引違い窓 + FIX窓 + 下部引違い窓	70	アルミ外動片引き戸 + ランマ引違い窓	70	アルミ両開き框ドア + ランマFIX窓	70		
仕 上	アルマイト処理・シルバー		アルマイト処理・シルバー フラットサッシ		アルマイト処理・シルバー フラットサッシ			
金 具	クレセント (4) 握り込み引手 (2)		引戸錠 (1) クレセント (1) 握り込み引手 (1)		プッシュプル錠 (美和ロックPPL16070A同等品) (1)子扉用固定ハンドル (美和ロックPPL16070A同等品) (1) 本締錠 (1) ドアローザー (2) ステンレス丁番 (6)			
附 属 品	付属金物一式 額縁アングル		付属金物一式 額縁アングル 下枠：ステンレス(バリアフリー対応)		付属金物一式 額縁アングル フランス落し (1) 下枠：ステンレス 戸当り (2)			
ガ ラ ス	(ア) 5.0mmフロート (ア) 5.0mm強化硝子 (3階：FIX窓は(ア) 6.0mmフロート)		(ア) 5.0mmフロート (ア) 5.0mm強化硝子		(ア) 5.0mmフロート (ア) 5.0mm強化硝子			
ガラス止メ	シーリング		シーリング		シーリング			
備 考					化学教室前室 (ア) 6.8mm網入透明ガラス			
工事名称	八重山農林高校普通教室棟改築工事		工事年度	令和 5 年度		図面名称 縮 尺	鋼製建具表 (1) A-1 1/50 A-3 1/100	
工事場所	石垣市字大川477番地の1		発注機関	沖縄県土木建築部施設建築課		図面番号	A-45	
摘 要			検 印			設 計 者	株式会社 エー・アル・ジー 株式会社 夫 設計 共同企業体 有限会社 アカナ設備設計	
資格者氏名	1級建築士 250432号 池間 守		登録番号	事務所登録番号 11X-644号		所在地	沖縄県浦添市大平2-19-11	

符号・数量 取付場所	12 AD	1階 保健室内便所				13 AD	1階 外部 倉庫①				14 AD	1階 多目的便所				15 AD	1階 男子便所 2階 男子便所 3階 男子便所				1F 2F 3F 計				
		1F	2F	3F	計		1F	2F	3F	計		1F	2F	3F	計		1F	2F	3F	計					
姿 図																									
	(内観図)																								
	アルミハンガー片引き戸					アルミ両開きフッパドア					アルミハンガー片引き戸					アルミ両開きフッパドア									
	アルマイト処理・シルバー					アルマイト処理・シルバー					アルマイト処理・シルバー					アルマイト処理・シルバー									
	自閉装置（半自動） 引棒（1）（ユニオン 67056-01-001-L600同等品）引戸錠（非常開閉装置付）（1）					レバーハンドル（2） ステンレス丁番（6） フランス落し（1） ドアクローザー（2） 本締錠（1）					自閉装置（半自動） 引棒（1）（ユニオン 67056-01-001-L600同等品）引戸錠（非常開閉装置付）（1）					ケースハンドル錠（2） ステンレス丁番（6） フランス落し（1）									
	付属金物一式					付属金物一式 下枠：ステンレス 戸当り（2）					付属金物一式					付属金物一式									
	（ア）6.0mm型板 シーリング										（ア）6.0mm型板 シーリング														
	アルミガラリ					アルミガラリ					アルミガラリ														
符号・数量 取付場所	16 AD	1階 外部 倉庫②				17 AD	1階 外部 倉庫③				18 AD	1階 外部 倉庫④				19 AD	1階 外部 倉庫⑤				20 AD				
		1F	2F	3F	計		1F	2F	3F	計		1F	2F	3F	計		1F	2F	3F	計					
姿 図																									
アルミ片開きフッパドア					70																				
アルマイト処理・シルバー																									
レバーハンドル（1） ステンレス丁番（3） ドアクローザー（1） 本締錠（1）																									
付属金物一式 下枠：ステンレス																									

符号・数量 取付場所	1 AW	1階 保健室				1F	2F	3F	計	2 AW	1階 保健室前室				1F	2F	3F	計	3 AW	3 AW	1階 2階 3階	男子便所、 男子便所、 男子便所	女子便所、 女子便所、 女子便所	1F	2F	3F	計	4 AW	1階 化学教室準備室				1F	2F	3F	計	
																			2	-	-	2																			2	2	2	6					1	-	-	1	
姿 図	
	防火設備																		防火設備	
	型 式・見 込																		アルミ2連引違い窓 + FIX窓																		70																		アルミ2連引違い窓 + FIX窓																		70																		アルミ2連引違い窓 + FIX窓																		70																		アルミ2連引違い窓																		70	
	仕 上																		アルマイト処理・シルバー																		アルマイト処理・シルバー																		

符号・数量 取付場所	① WD	1階 保健室				② WD	1階 化学教室 2階 閲覧室 3階 美術室兼共同教室				③ WD	1階 化学教室準備室				④ WD	1階 化学教室準備室				① WD	1階 化学教室準備室			
	1	2F	3F	計	1	2F	3F	計	1	2F	3F	計	1	2F	3F	計	1	2F	3F	計	1	2F	3F	計	
姿 図																									
	型 式・見 込																								
	仕 上																								
	金 具																								
	附 属 品																								
ガ ラ ス																									
ガラス止め																									
備 考																									
符号・数量 取付場所	⑤ WD	1階 化学教室準備室 2階 進路指導室				⑥ WD	2階 進路指導室				⑦ WD	3階 美術室兼共同教室				① TB	1階 女子便所 2階 女子便所 3階 女子便所				① TB	1階 女子便所 2階 女子便所 3階 女子便所			
	1F	2F	3F	計	1F	2F	3F	計	1F	2F	3F	計	1F	2F	3F	計	1F	2F	3F	計	1F	2F	3F	計	
姿 図																									
	型 式・見 込																								
	仕 上																								
	金 具																								
	附 属 品																								
ガ ラ ス																									
ガラス止め																									
備 考																									
符号・数量 取付場所	② TB	1階 男子便所 2階 男子便所 3階 男子便所				② TB	1階 男子便所 2階 男子便所 3階 男子便所				② TB	1階 男子便所 2階 男子便所 3階 男子便所				② TB	1階 男子便所 2階 男子便所 3階 男子便所				② TB	1階 男子便所 2階 男子便所 3階 男子便所			
	1F	2F	3F	計	1F	2F	3F	計	1F	2F	3F	計	1F	2F	3F	計	1F	2F	3F	計	1F	2F	3F	計	
姿 図																									
	型 式・見 込																								
	仕 上																								
	金 具																								
	附 属 品																								
ガ ラ ス																									
ガラス止め																									
備 考																									
符号・数量 取付場所	③ TB	1階 男子便所 2階 男子便所 3階 男子便所				③ TB	1階 男子便所 2階 男子便所 3階 男子便所				③ TB	1階 男子便所 2階 男子便所 3階 男子便所				③ TB	1階 男子便所 2階 男子便所 3階 男子便所				③ TB	1階 男子便所 2階 男子便所 3階 男子便所			
	1F	2F	3F	計	1F	2F	3F	計	1F	2F	3F	計	1F	2F	3F	計	1F	2F	3F	計	1F	2F	3F	計	
姿 図																									
	型 式・見 込																								
	仕 上																								
	金 具																								
	附 属 品																								
ガ ラ ス																									
ガラス止め																									