

工事名：平和創造の森公園給水管等更新工事(R7)

位 置：糸満市山城地内

工事図面一式

令和 7 年度

発注者： 沖縄県 環境再生課

工 事 位 置 図

S=1/2,500



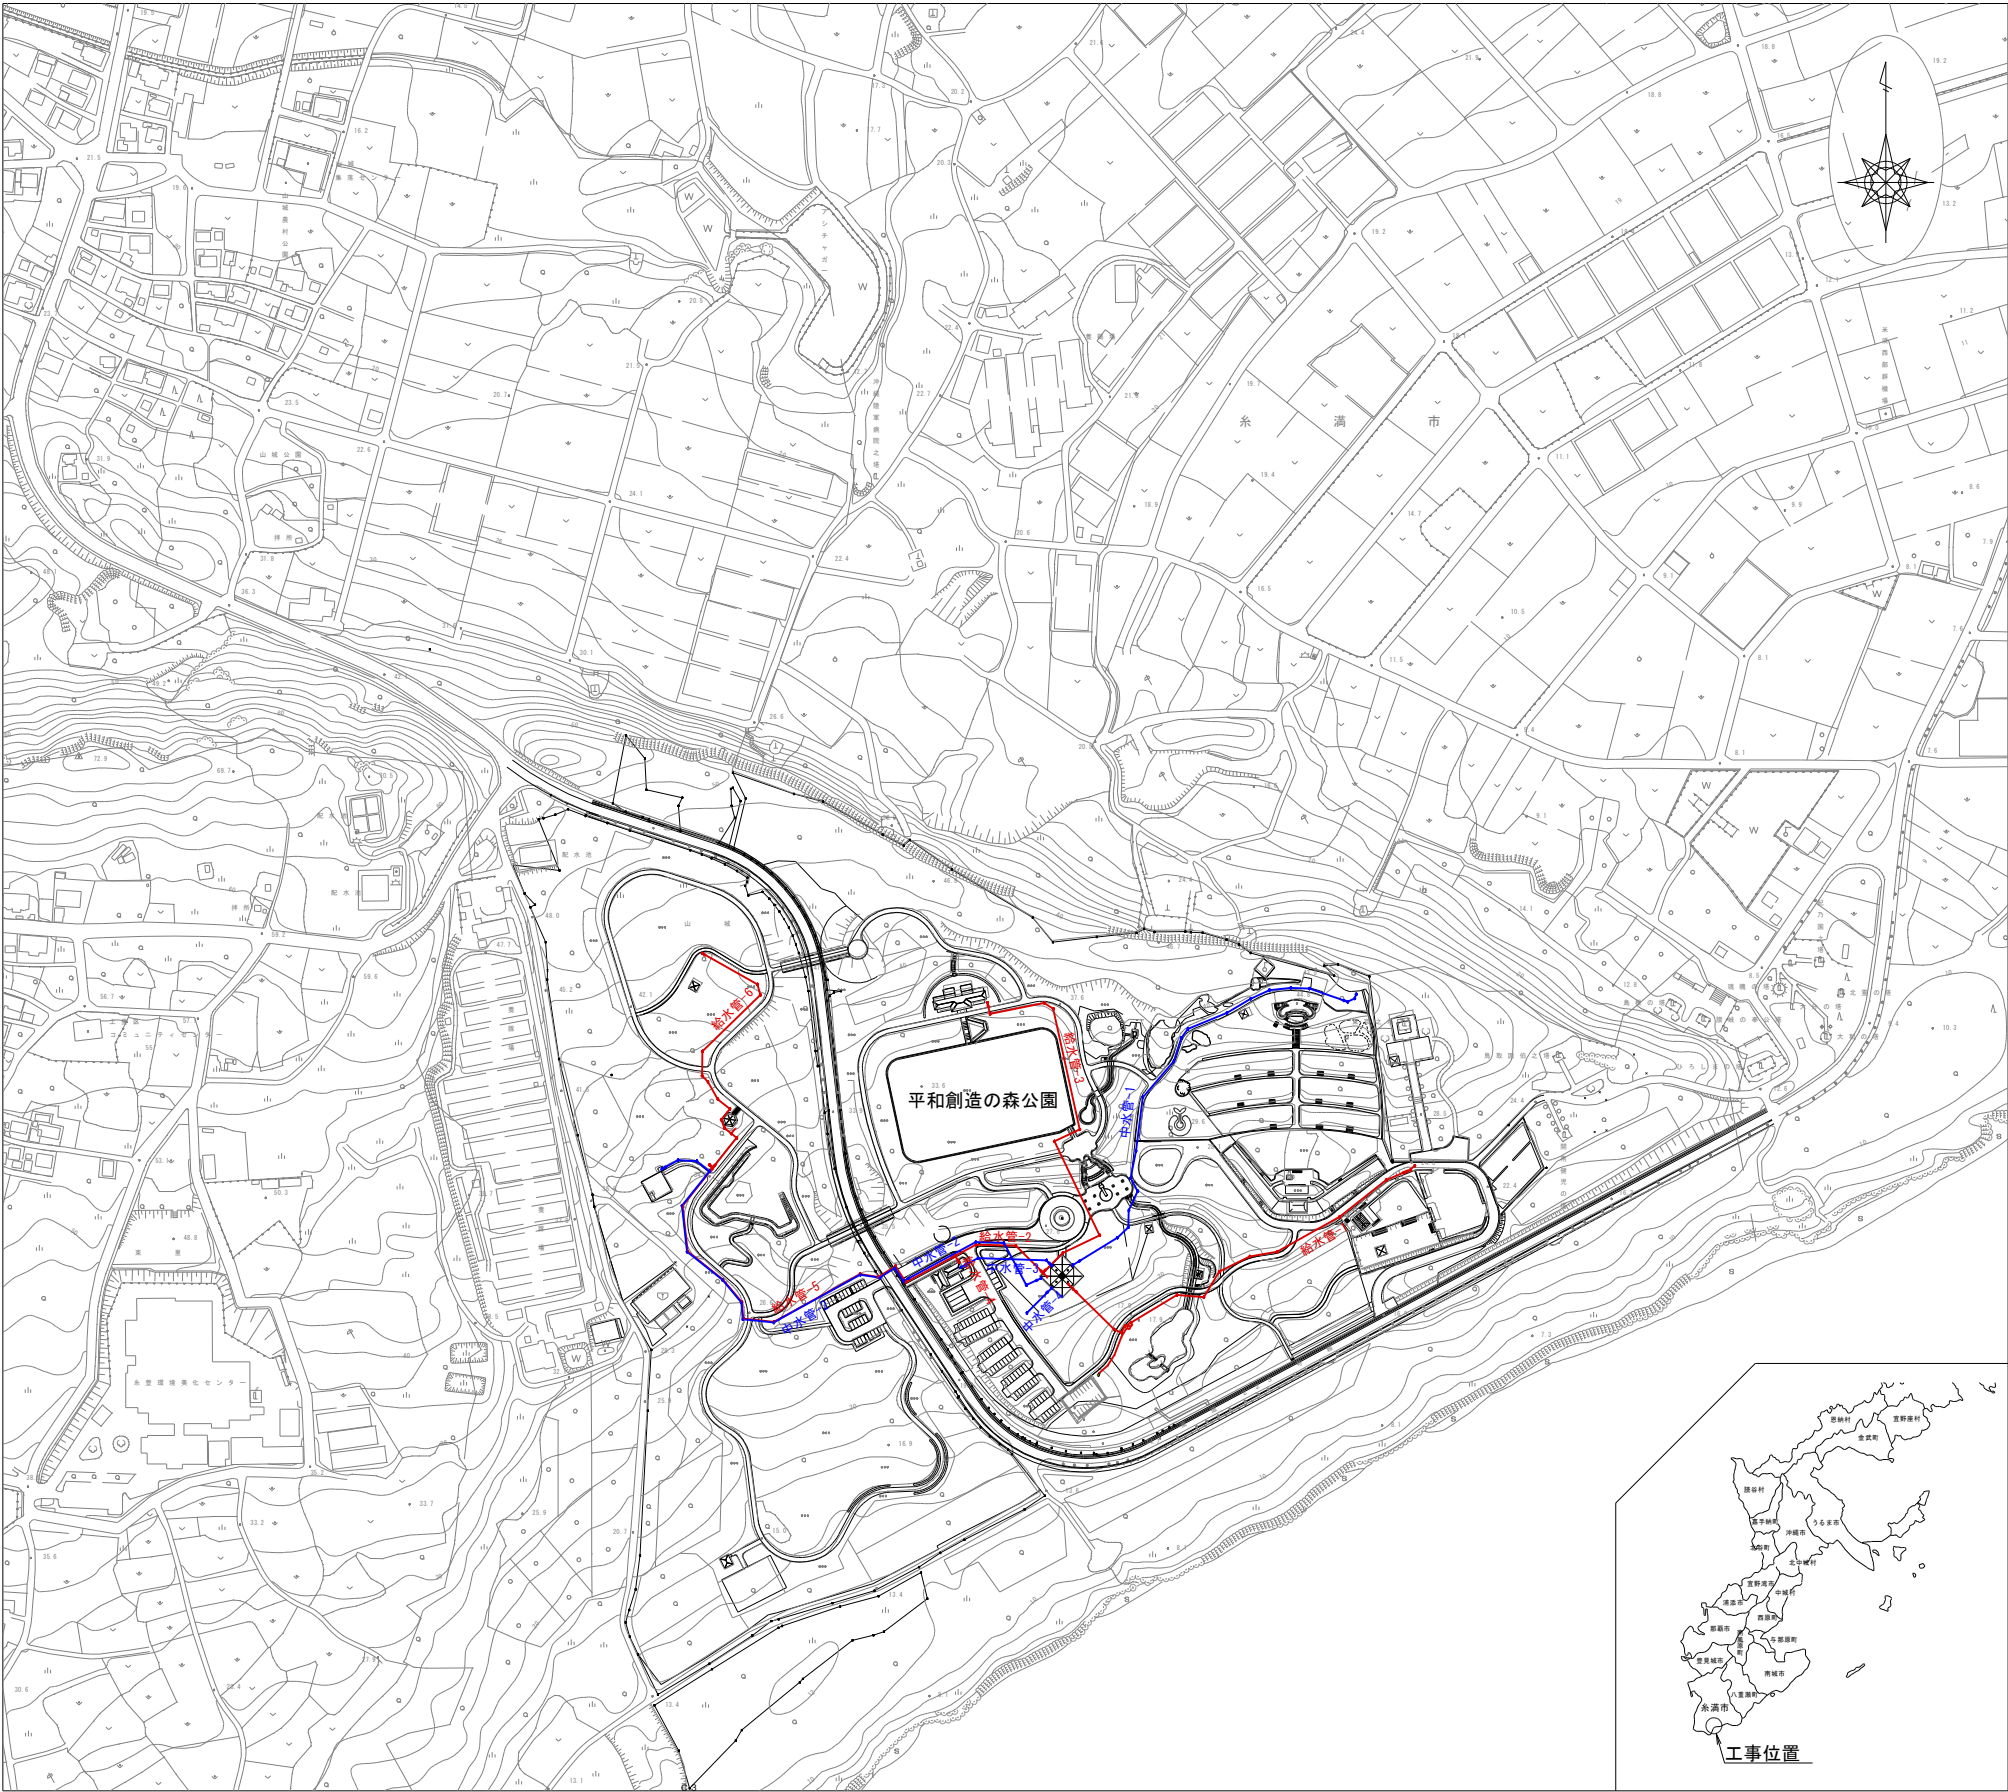


図 面 目 録

図面番号	図 面 名 称	縮 尺
10 - 1	施設位置図(給水管・中水管)	S=1/1,000
10 - 2	計画平面図(1) 給水管	S=1/500
10 - 3	計画平面図(2) 給水管	S=1/500
10 - 4	計画平面図(3) 中水管	S=1/500
10 - 5	計画平面図(4) 中水管	S=1/500
10 - 6	管 割 図 (給水管)	NO SCALE
10 - 7	管 割 図 (中水管)	NO SCALE
10 - 8	土工標準断面図(1)	S=1/10
10 - 9	土工標準断面図(2)	S=1/10
10 - 10	構造物詳細図	S=1/10
	(参考) 地下埋設物位置図	S=1/1,000

工 事 名	平和創造の森公園給水管等更新工事(R7)		
図 面 名	位置図・図面目録		
作成年月日	令和 7 年 月		
縮 尺	S=1/2,500	図面番号	-
会 社 名			
事業者名	沖縄県 環境部 環境再生課		

施設位置図
S=1/1000

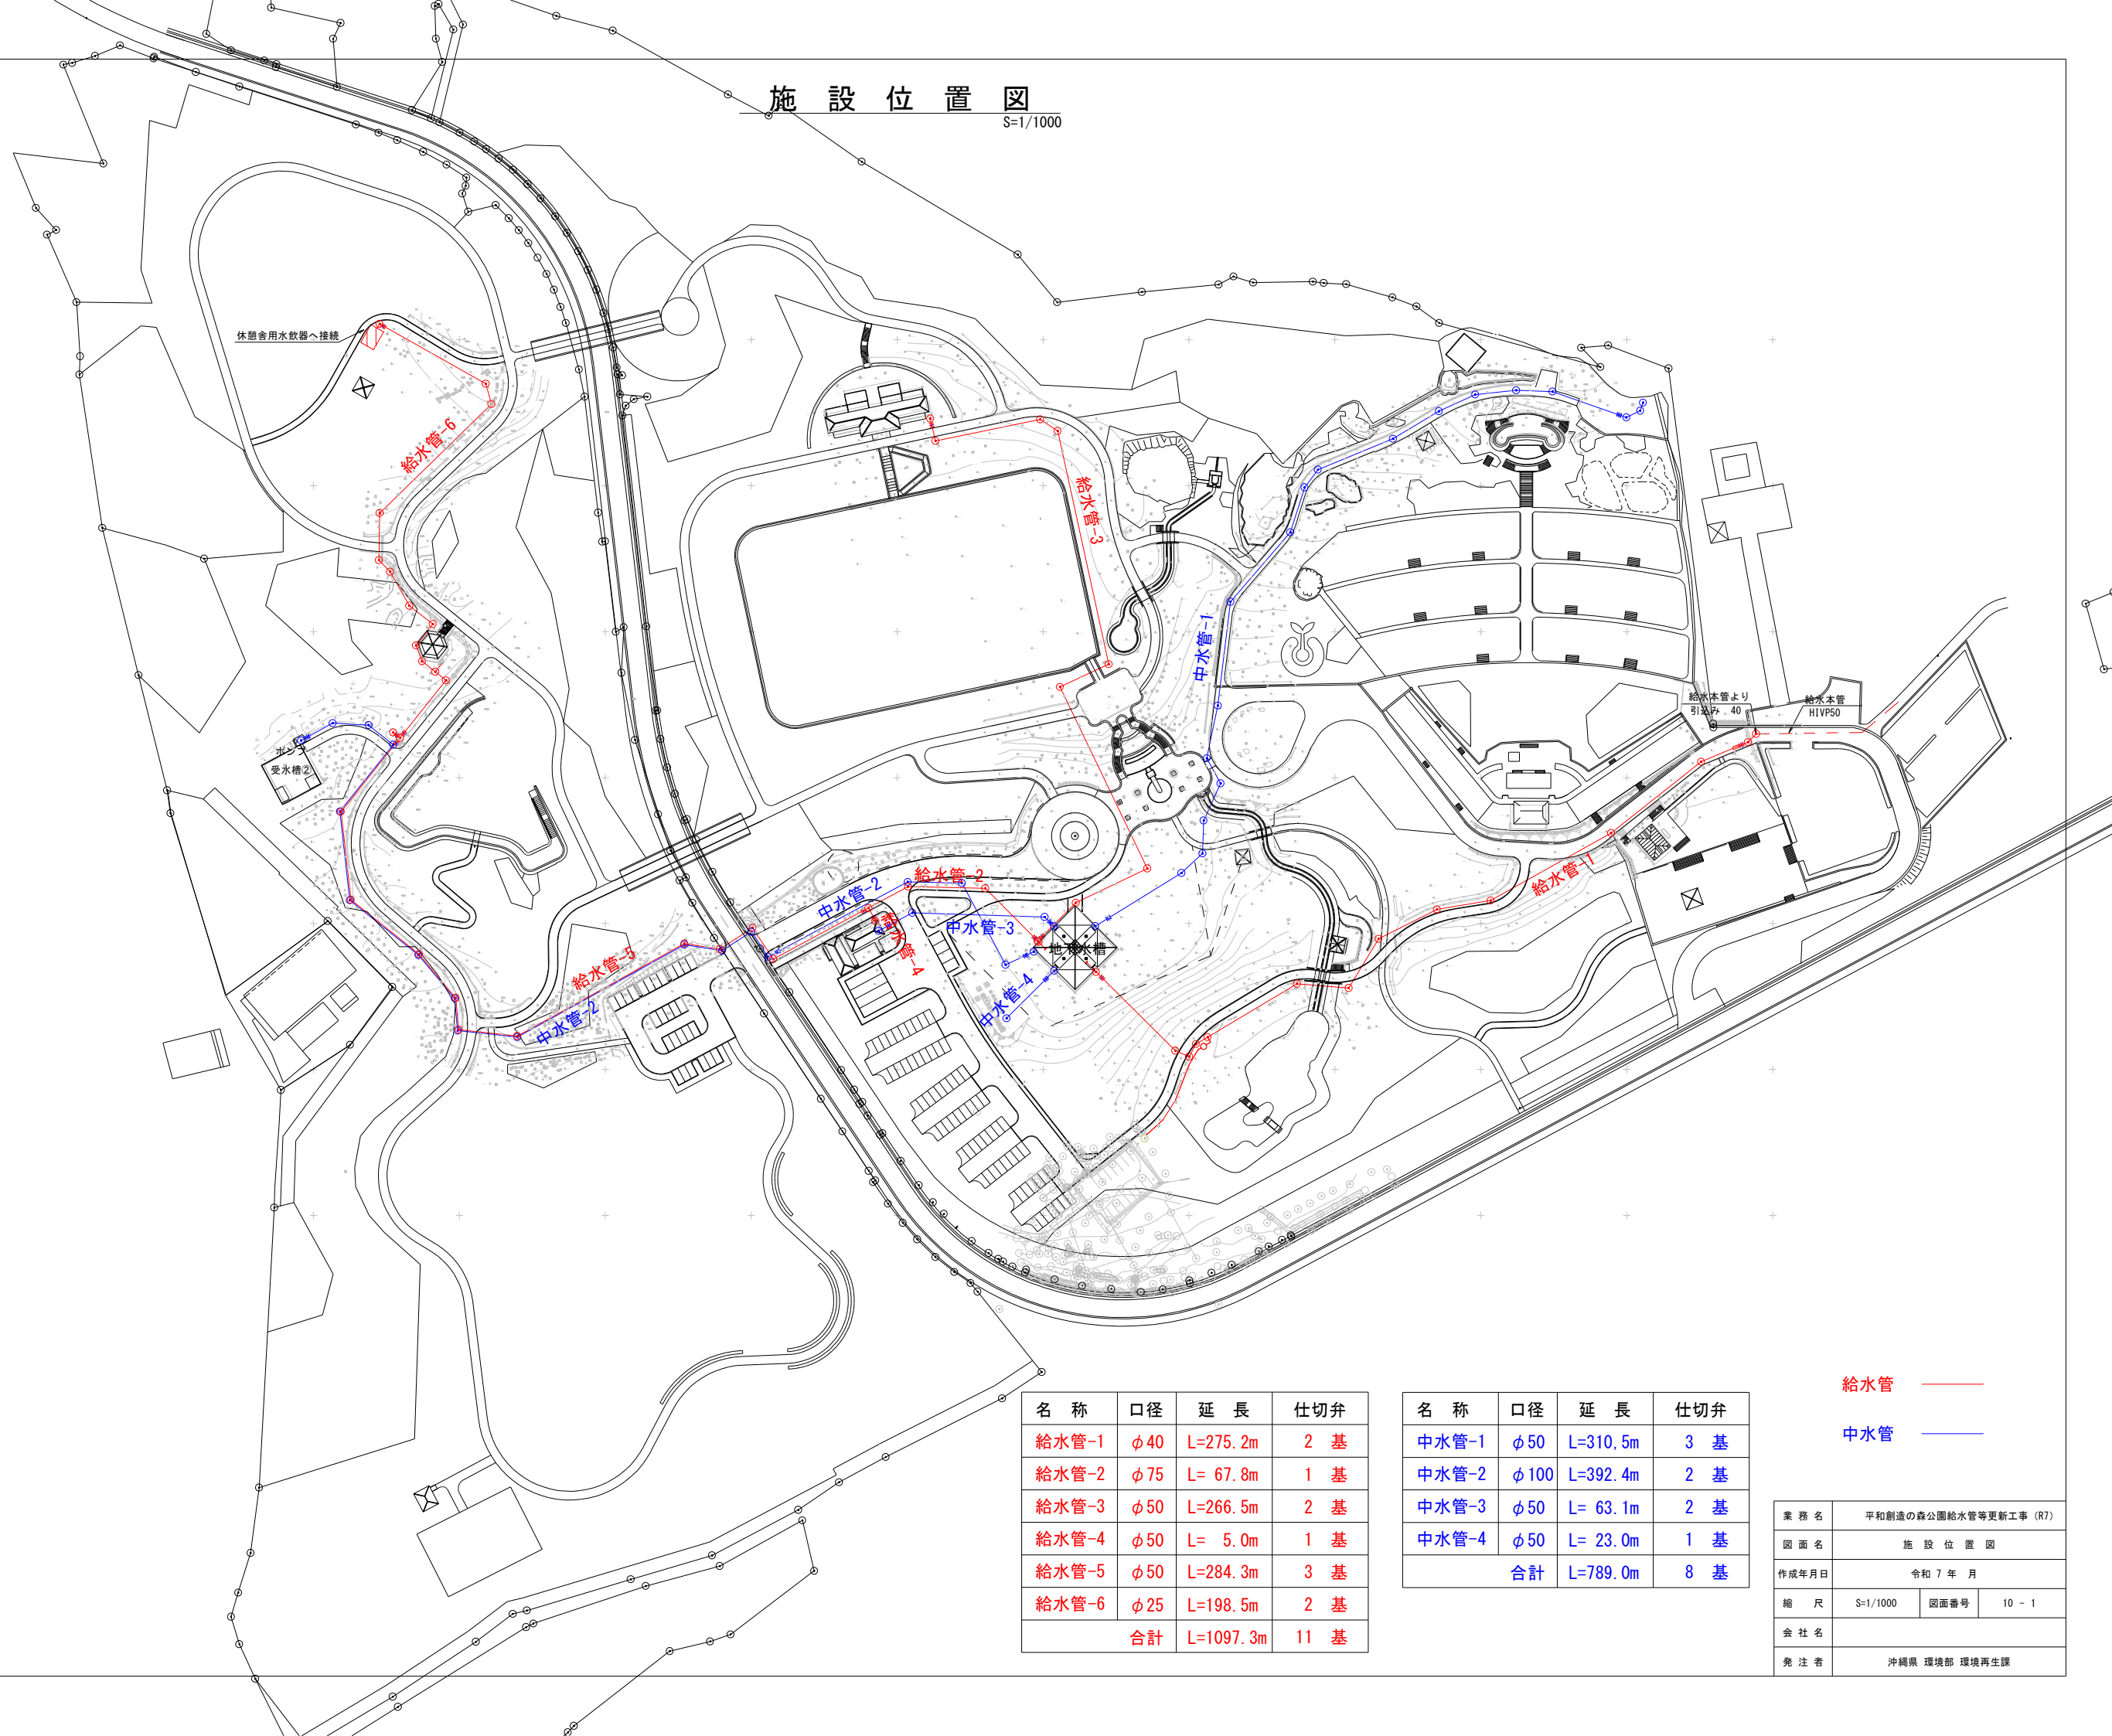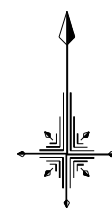

名 称	口径	延 長	仕切弁
給水管-1	φ 40	L=275.2m	2 基
給水管-2	φ 75	L= 67.8m	1 基
給水管-3	φ 50	L=266.5m	2 基
給水管-4	φ 50	L= 5.0m	1 基
給水管-5	φ 50	L=284.3m	3 基
給水管-6	φ 25	L=198.5m	2 基
合計		L=1097.3m	11 基

名 称	口径	延 長	仕切弁
中水管-1	φ 50	L=310.5m	3 基
中水管-2	φ 100	L=392.4m	2 基
中水管-3	φ 50	L= 63.1m	2 基
中水管-4	φ 50	L= 23.0m	1 基
合計		L=789.0m	8 基

給水管 ————
中水管 ————

業 務 名	平和創造の森公園給水管等更新工事 (R7)		
図 面 名	施 設 位 置 図		
作成年月日	令和 7 年 月		
縮 尺	S=1/1000	図面番号	10 - 1
会 社 名			
免 注 者	沖縄県 環境部 環境再生課		