
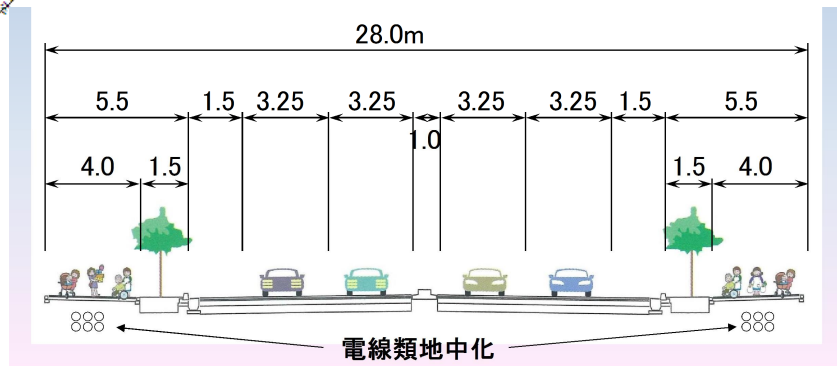


事業区間平面図

再々評価箇所
真地久茂地線(開南工区)
L=約800m

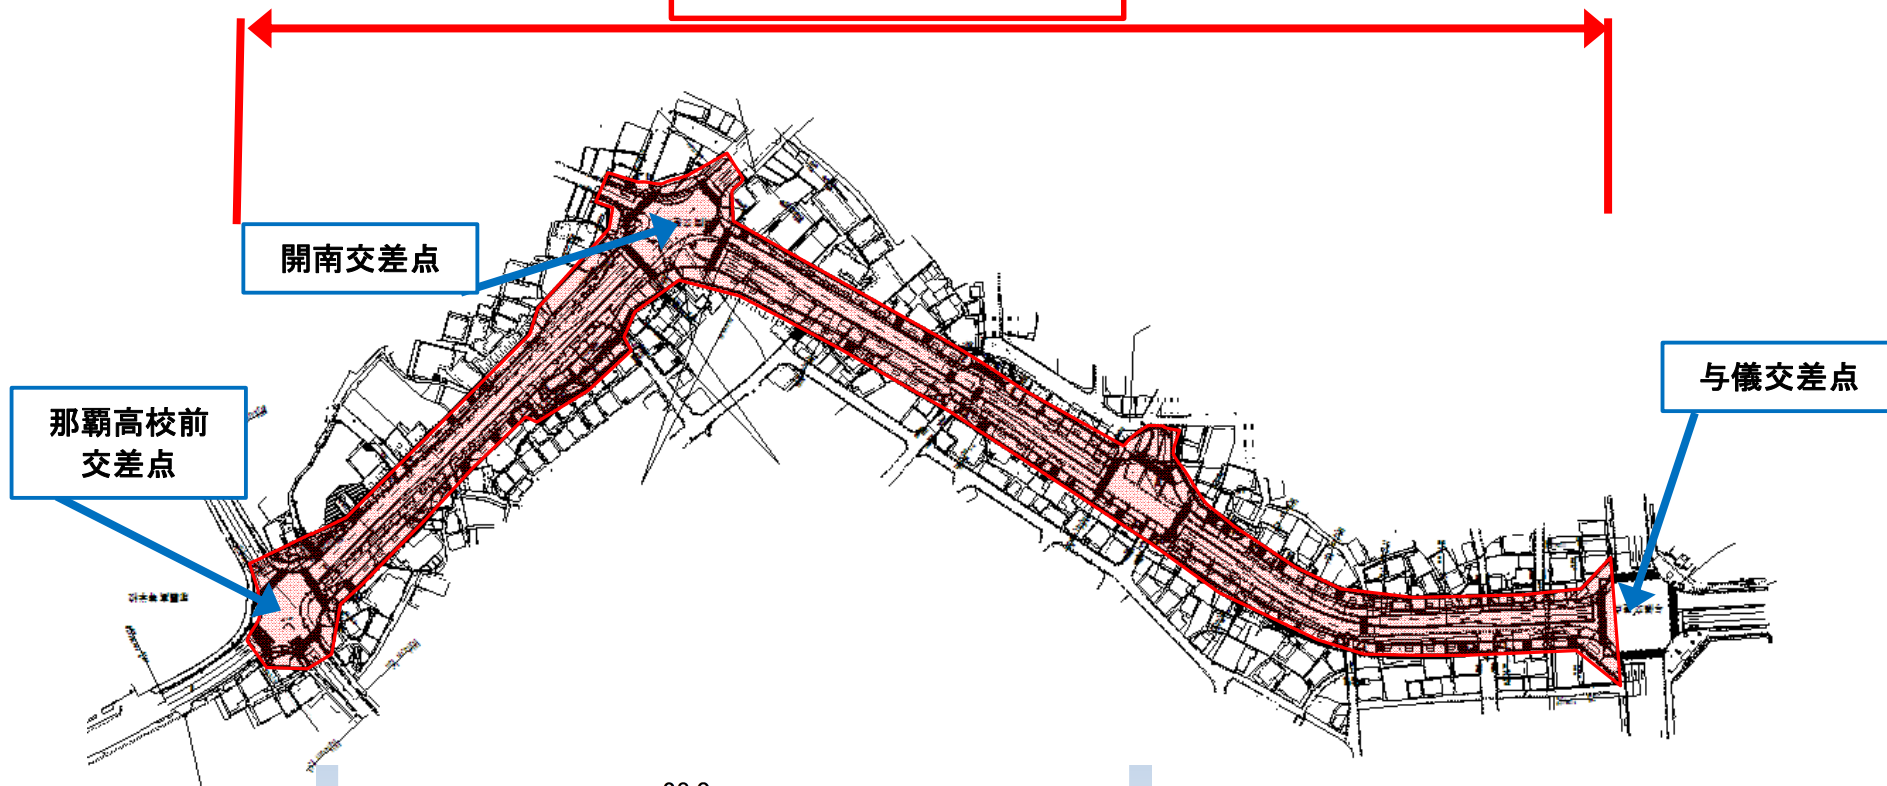

事業概要	
路線名	真地久茂地線
道路規格	第4種第1級
区間	那覇市真地～久茂地
延長	約800m
幅員	28m
設計速度	40km/h
車線数	4車線