
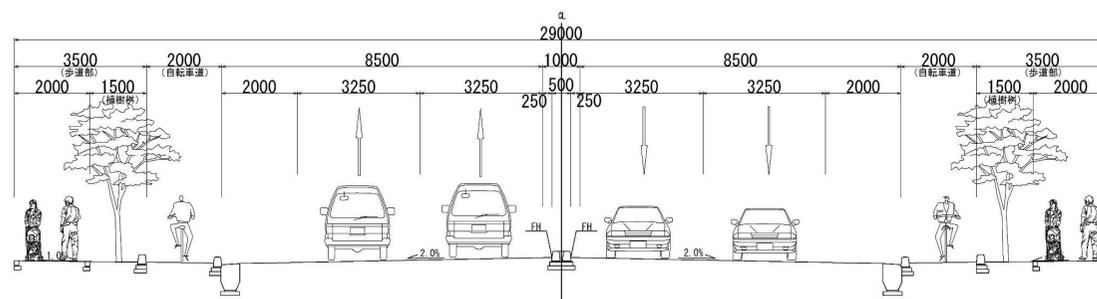


計画平面図

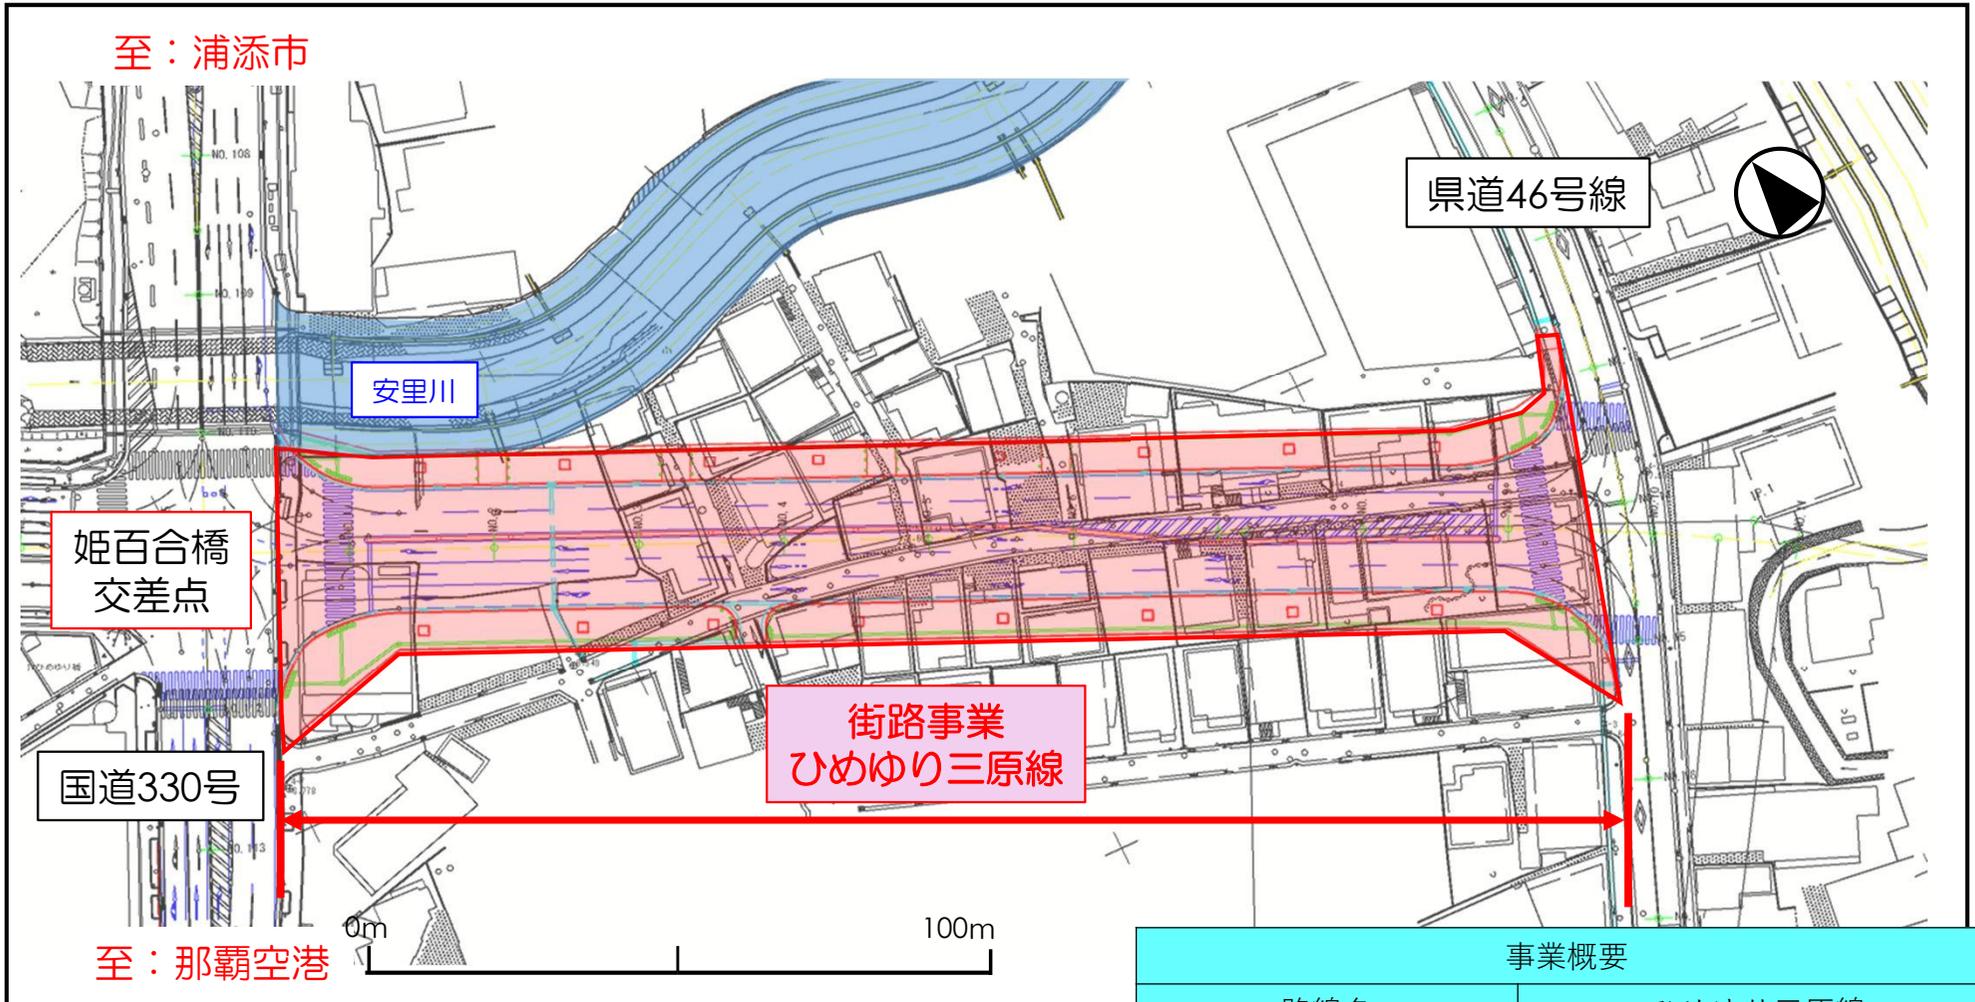

事業概要	
路線名	ひめゆり三原線
道路規格	第4種第1級
延長	約200m
幅員	29.0m
設計速度	50km/h
車線数	4車線