


一般県道20号線（泡瀬工区）道路改築事業 事業計画図

位置図




橋梁図面

橋長 L=810m

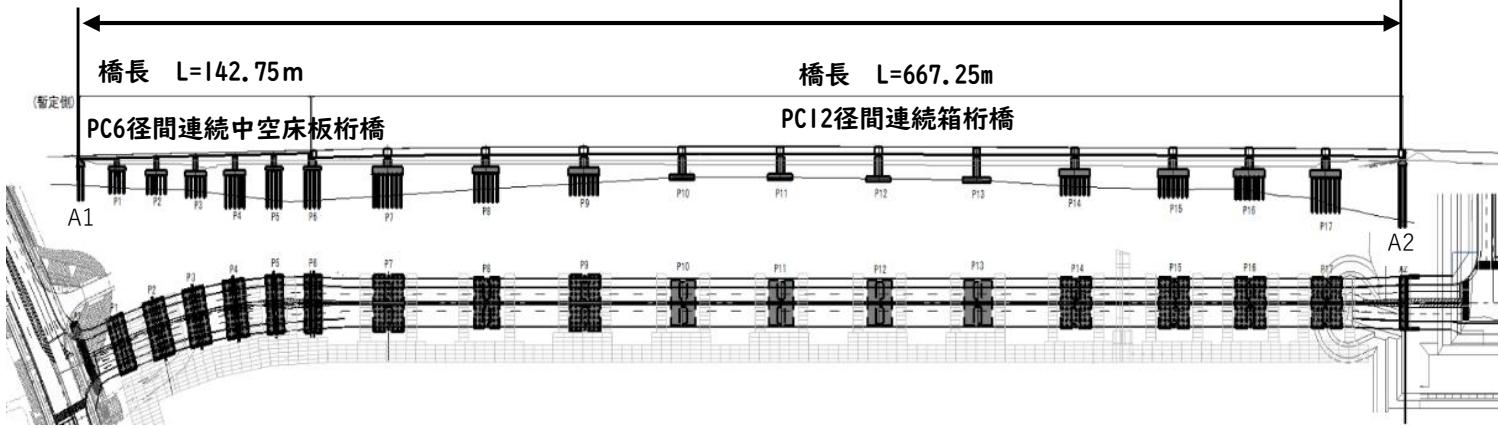


事業区間(新設)
延長約0.8km

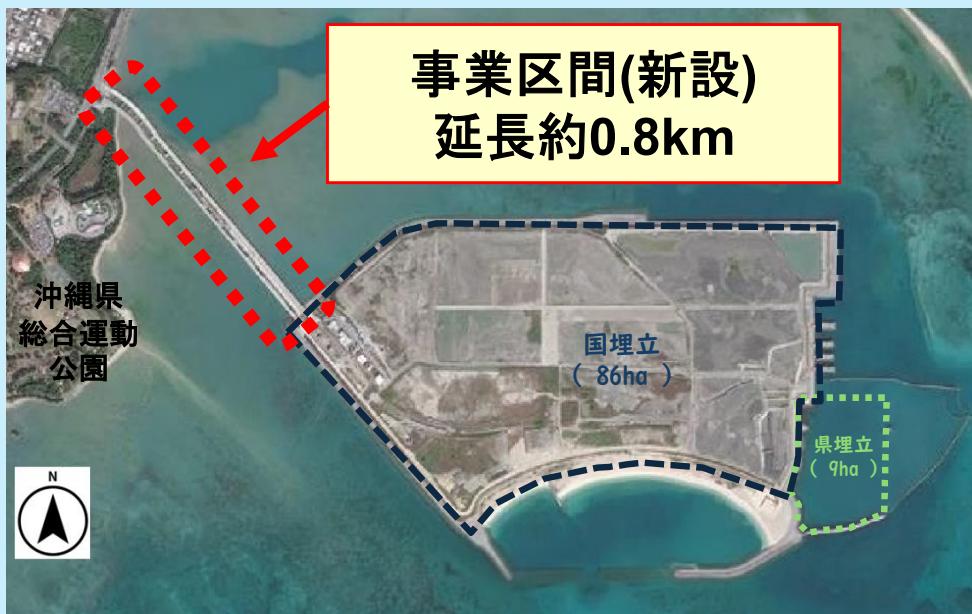

橋梁構造

下部工:壁式橋脚 (P1~P6)
上部工:ポストテンション方式
P C中空床版桁橋 (A1~P6径間)

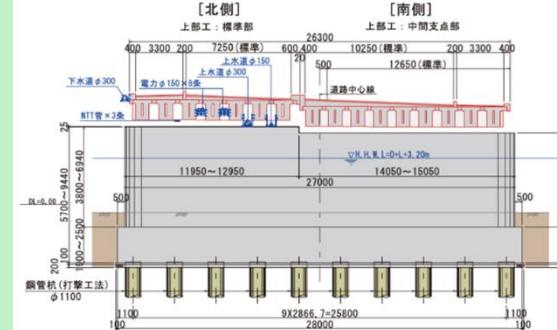

下部工:二柱式橋脚 (P7~P17)
上部工:PC12径間連続箱桁橋
(P6~A2径間)

