



3-6 都市計画の決定の経緯（中城御殿跡）

令和4年に、その時点で整備未着手である都市計画道路の変更があり、中城御殿跡の東側に都市計画道路区域の減少がありました。＜現時点でも整備未着手＞

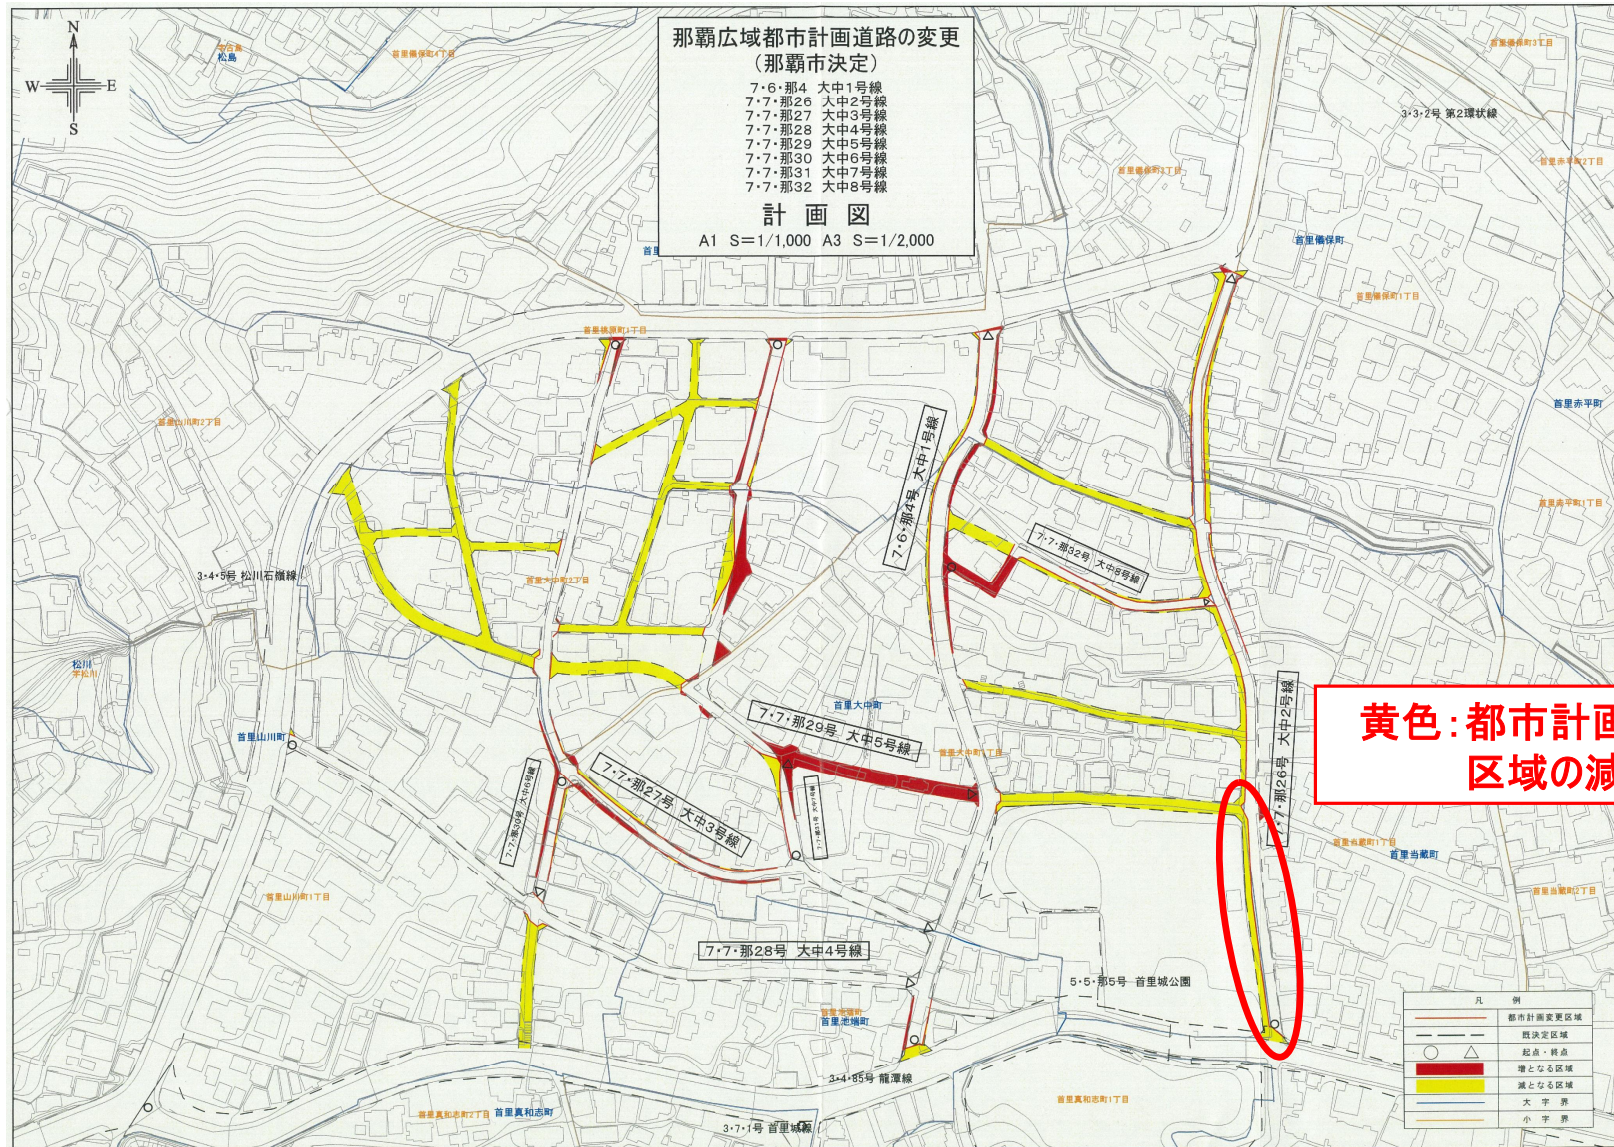


3-7 今回の変更内容（中城御殿跡 計画図）

今回、中城御殿跡は、東側における都市計画道路区域の減少に伴い、都市計画道路の境界と地形地物（現況道路）の境界に合わせて、都市計画公園区域の増加変更を行うこととしています。

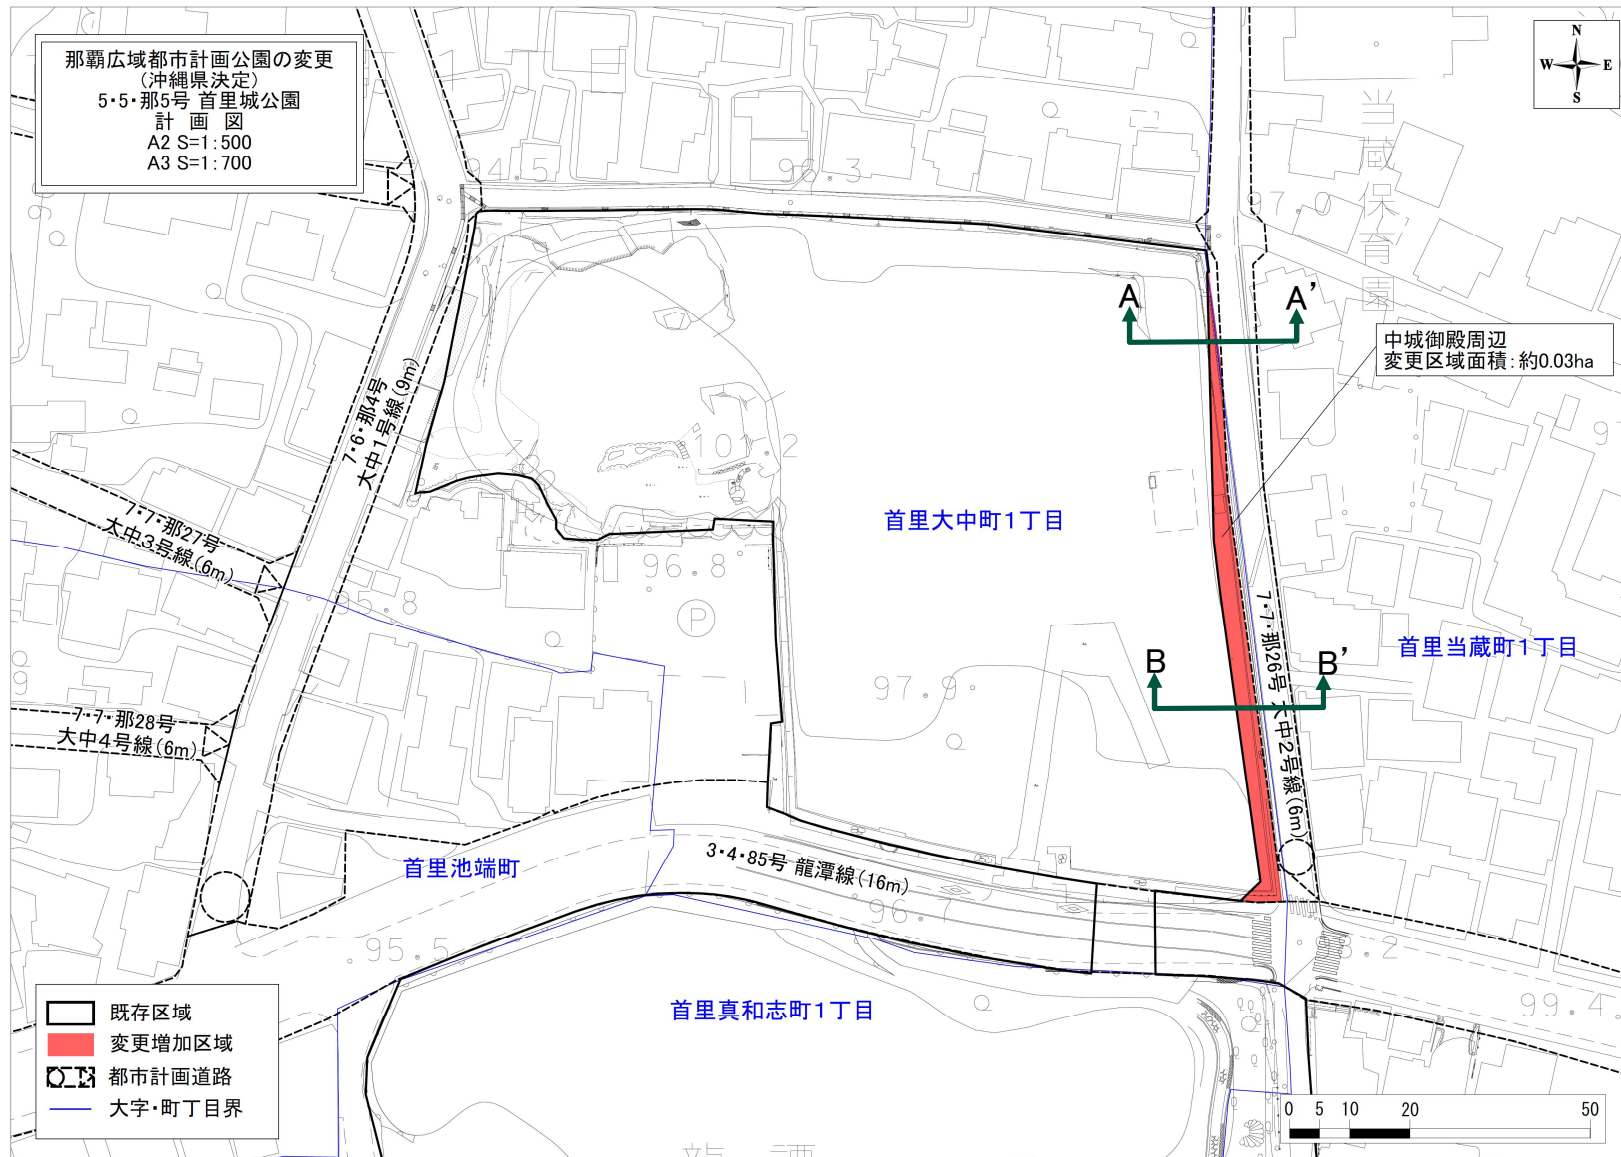

3-8 今回の変更内容（中城御殿跡 A-A'断面イメージ）


現況的那覇市道まで公園区域として増やす。

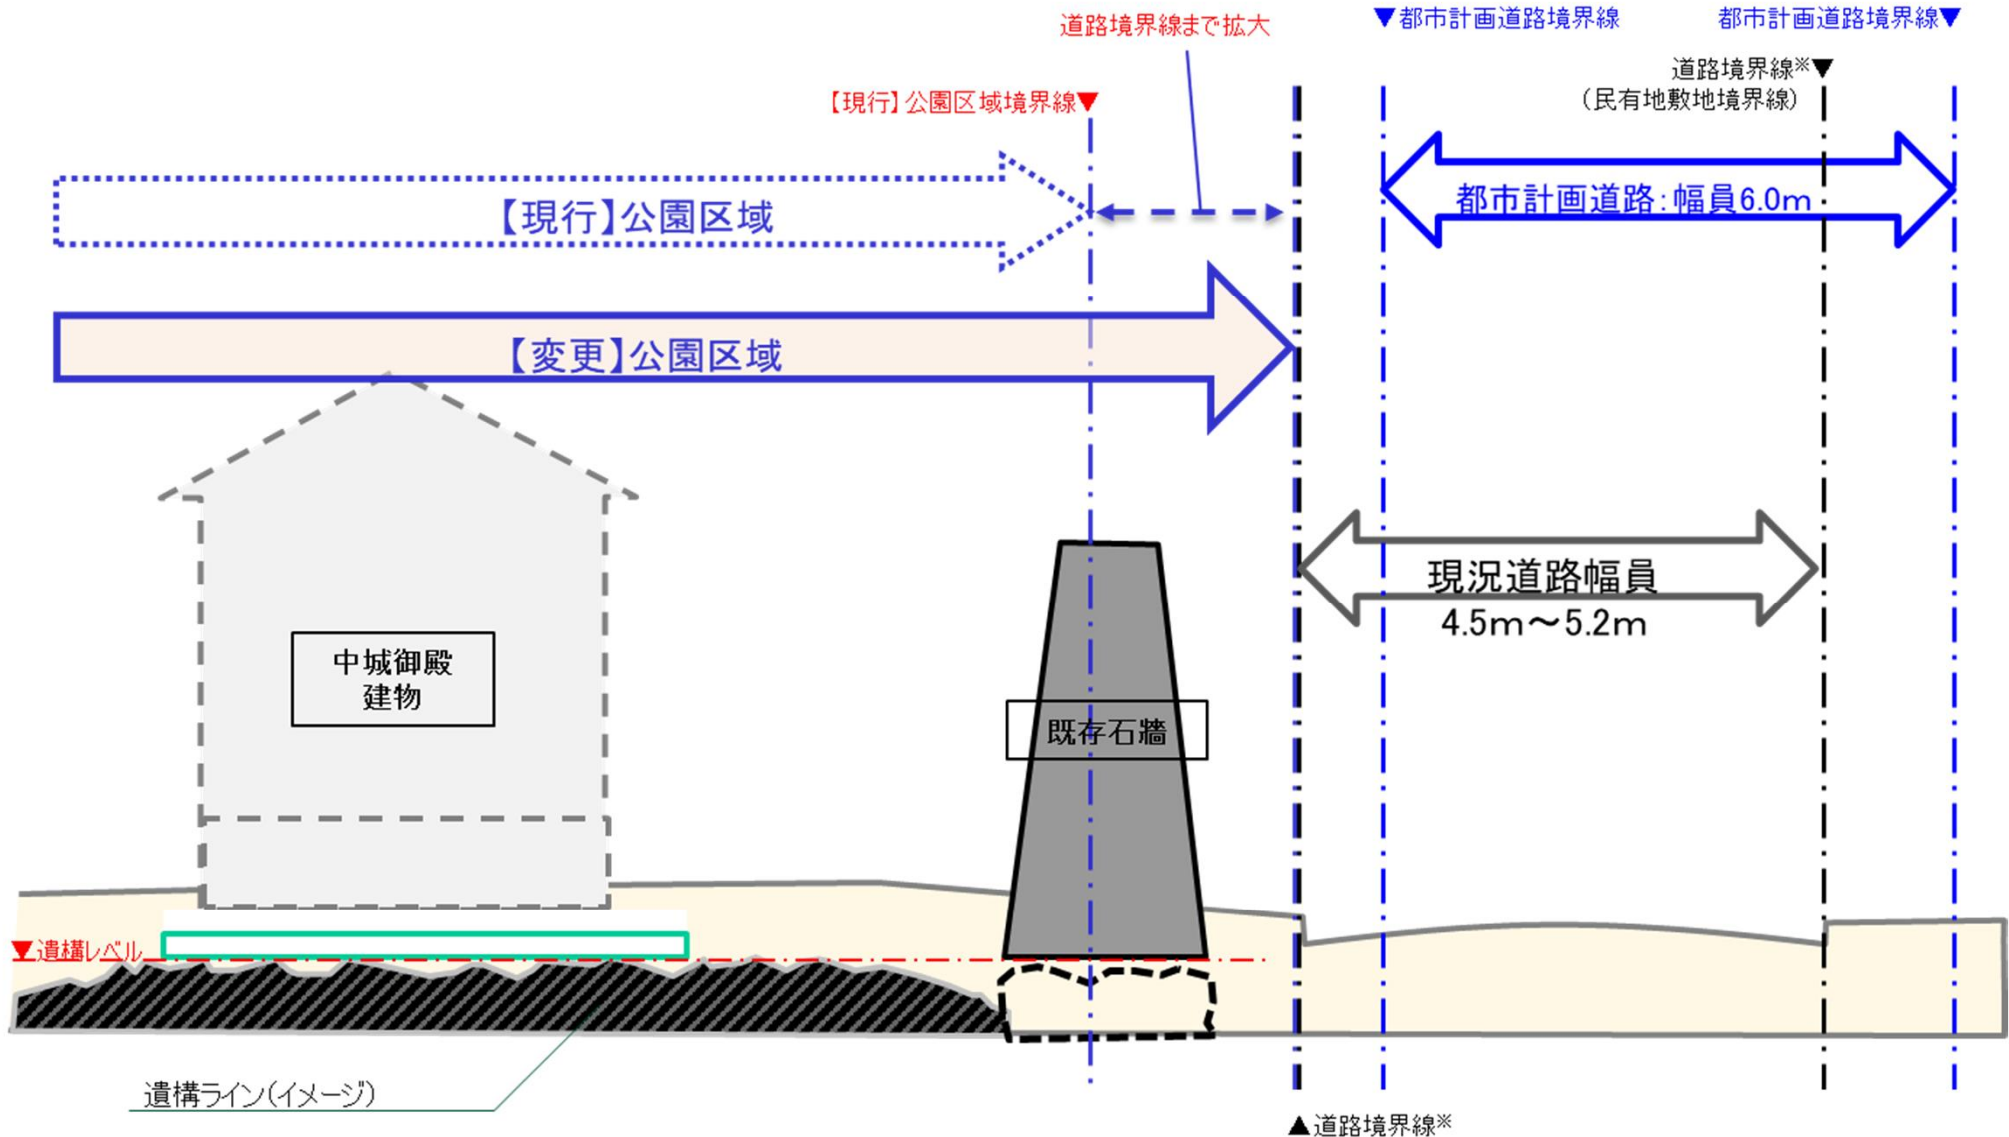

※道路境界線是那覇市測量データに基づく

3-9 今回の変更内容（中城御殿跡 B-B'断面イメージ）

都市計画道路の境界線まで公園区域を増やす。

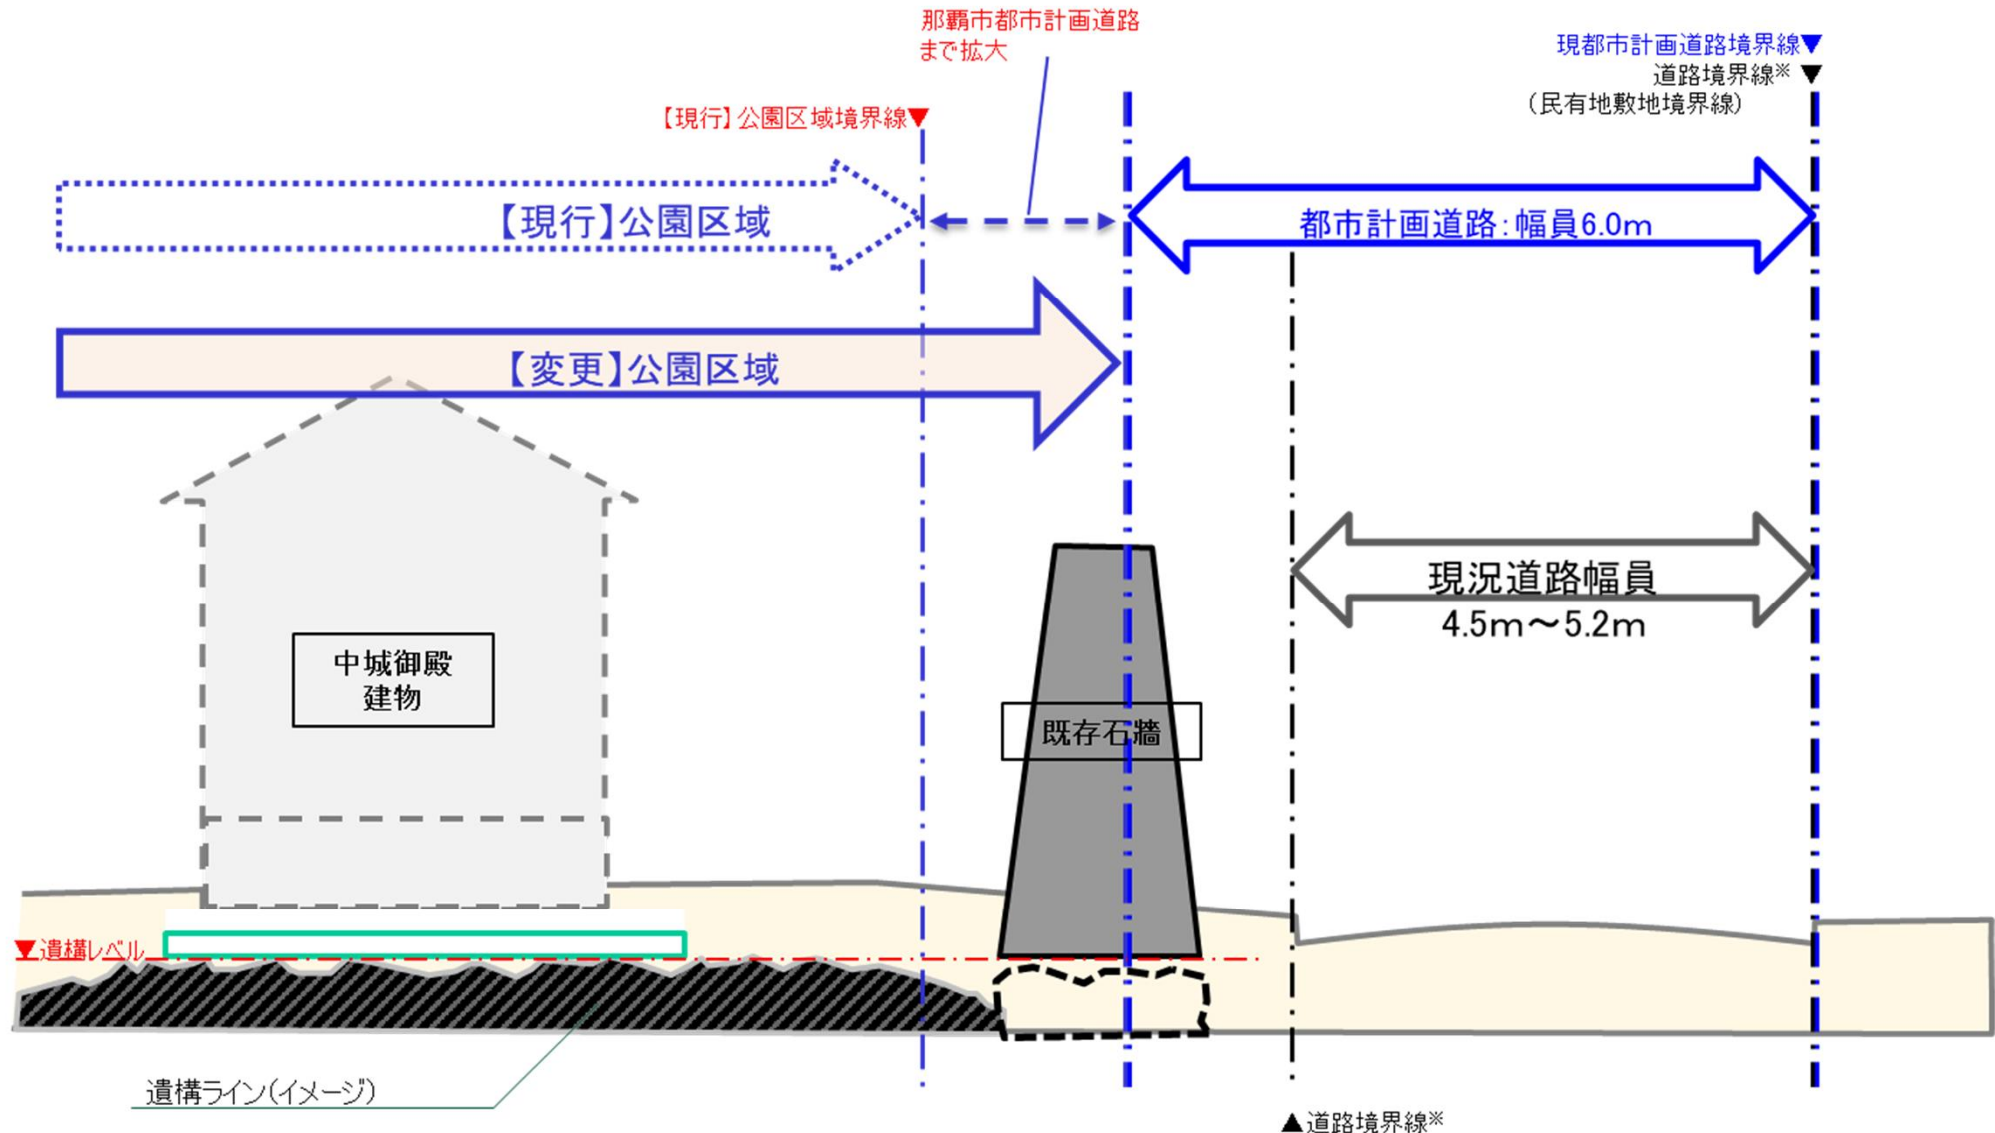

※道路境界線は那覇市測量データに基づく