



案内図 S=1:25000

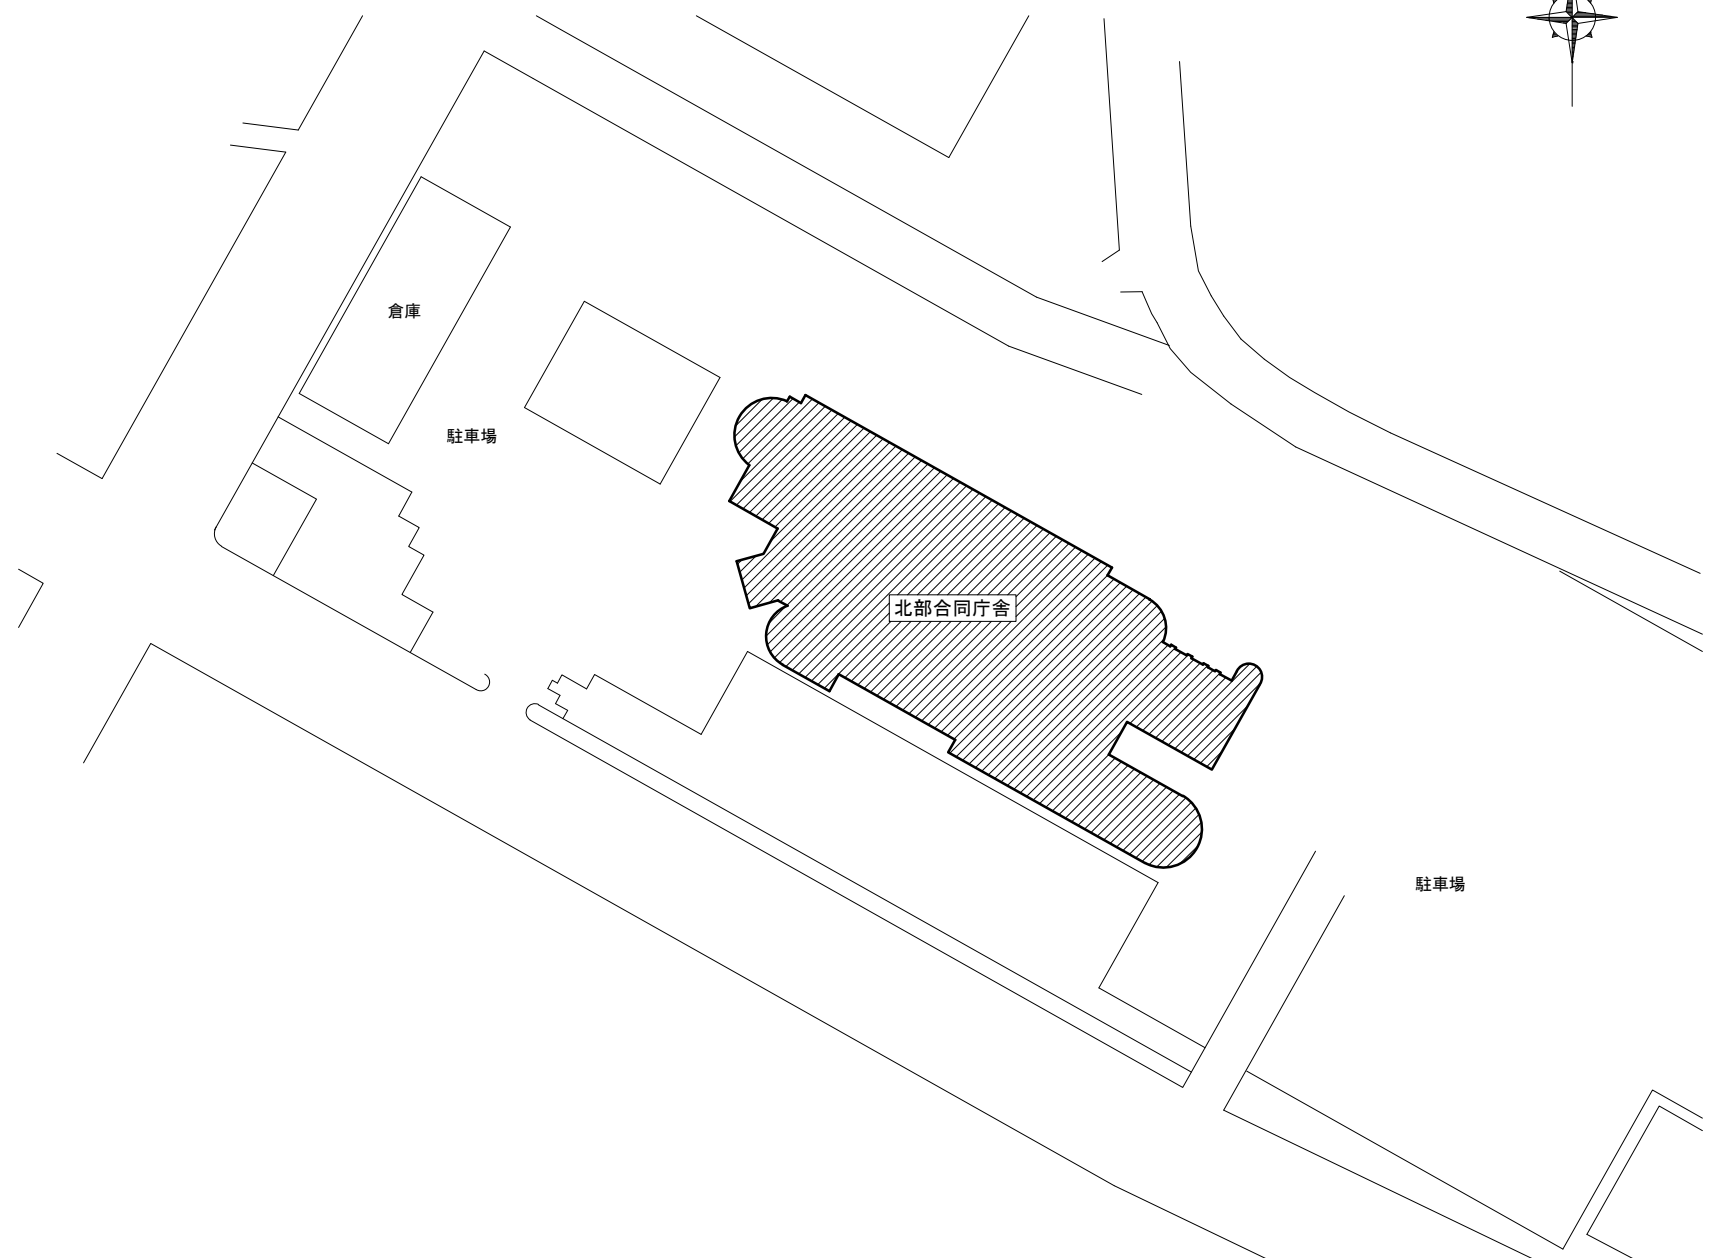


敷地平面図 S=1:2000

北部合同庁舎
住所：沖縄県名護市大南1-13-11
緯度：26° 35' 36"
経度：127° 58' 45"
標高：3.0m
凡例：
施工場所

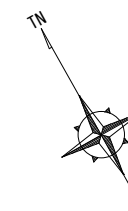


設計対象は赤枠内となります。

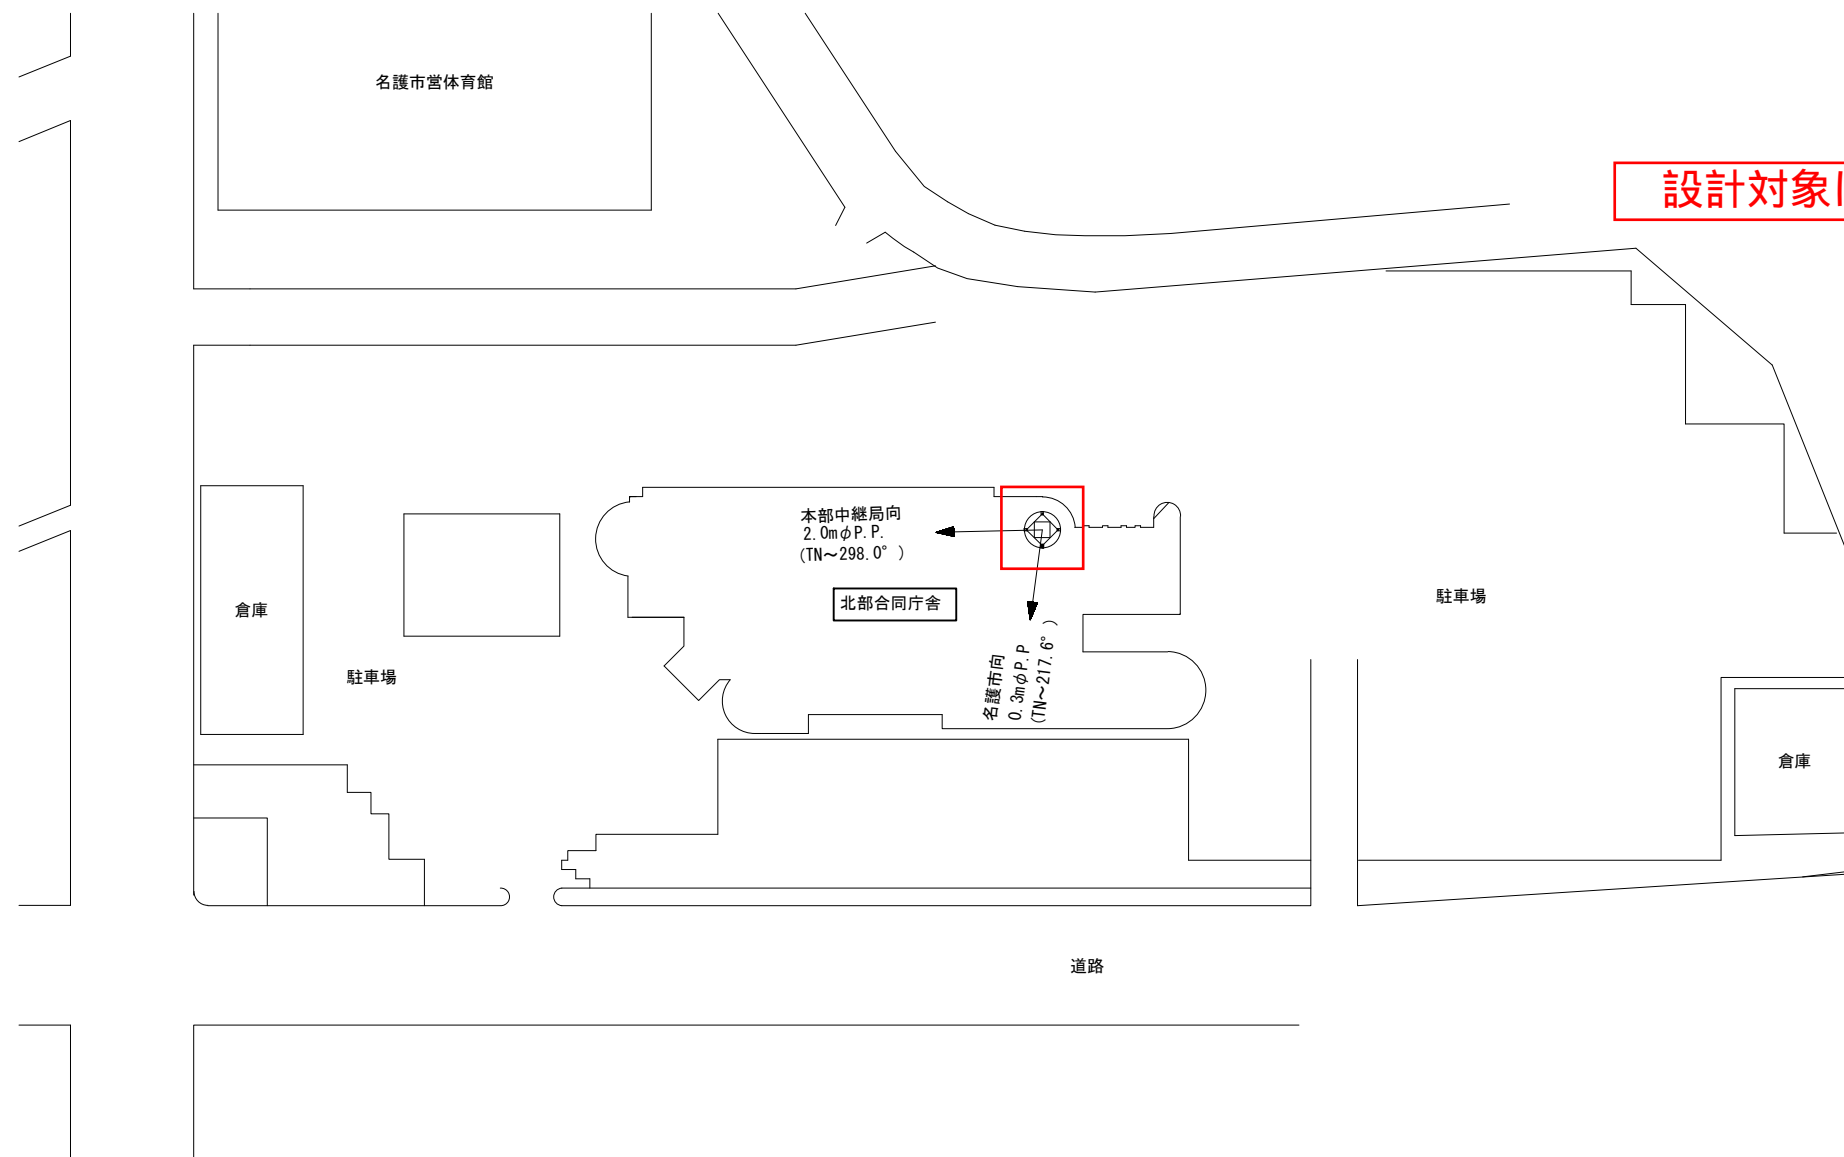


敷地配置図 S=1/2000


：施工場所

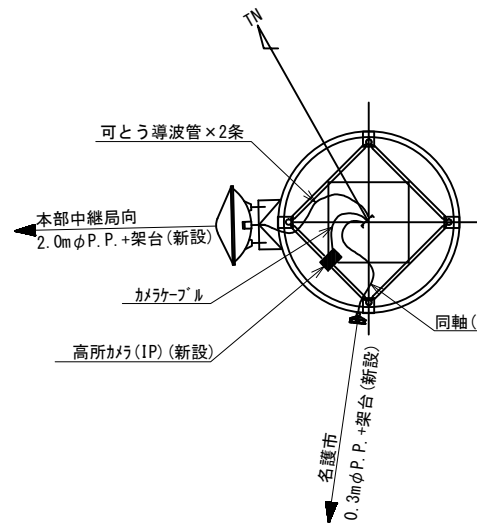


詳細平面図 S=1/200

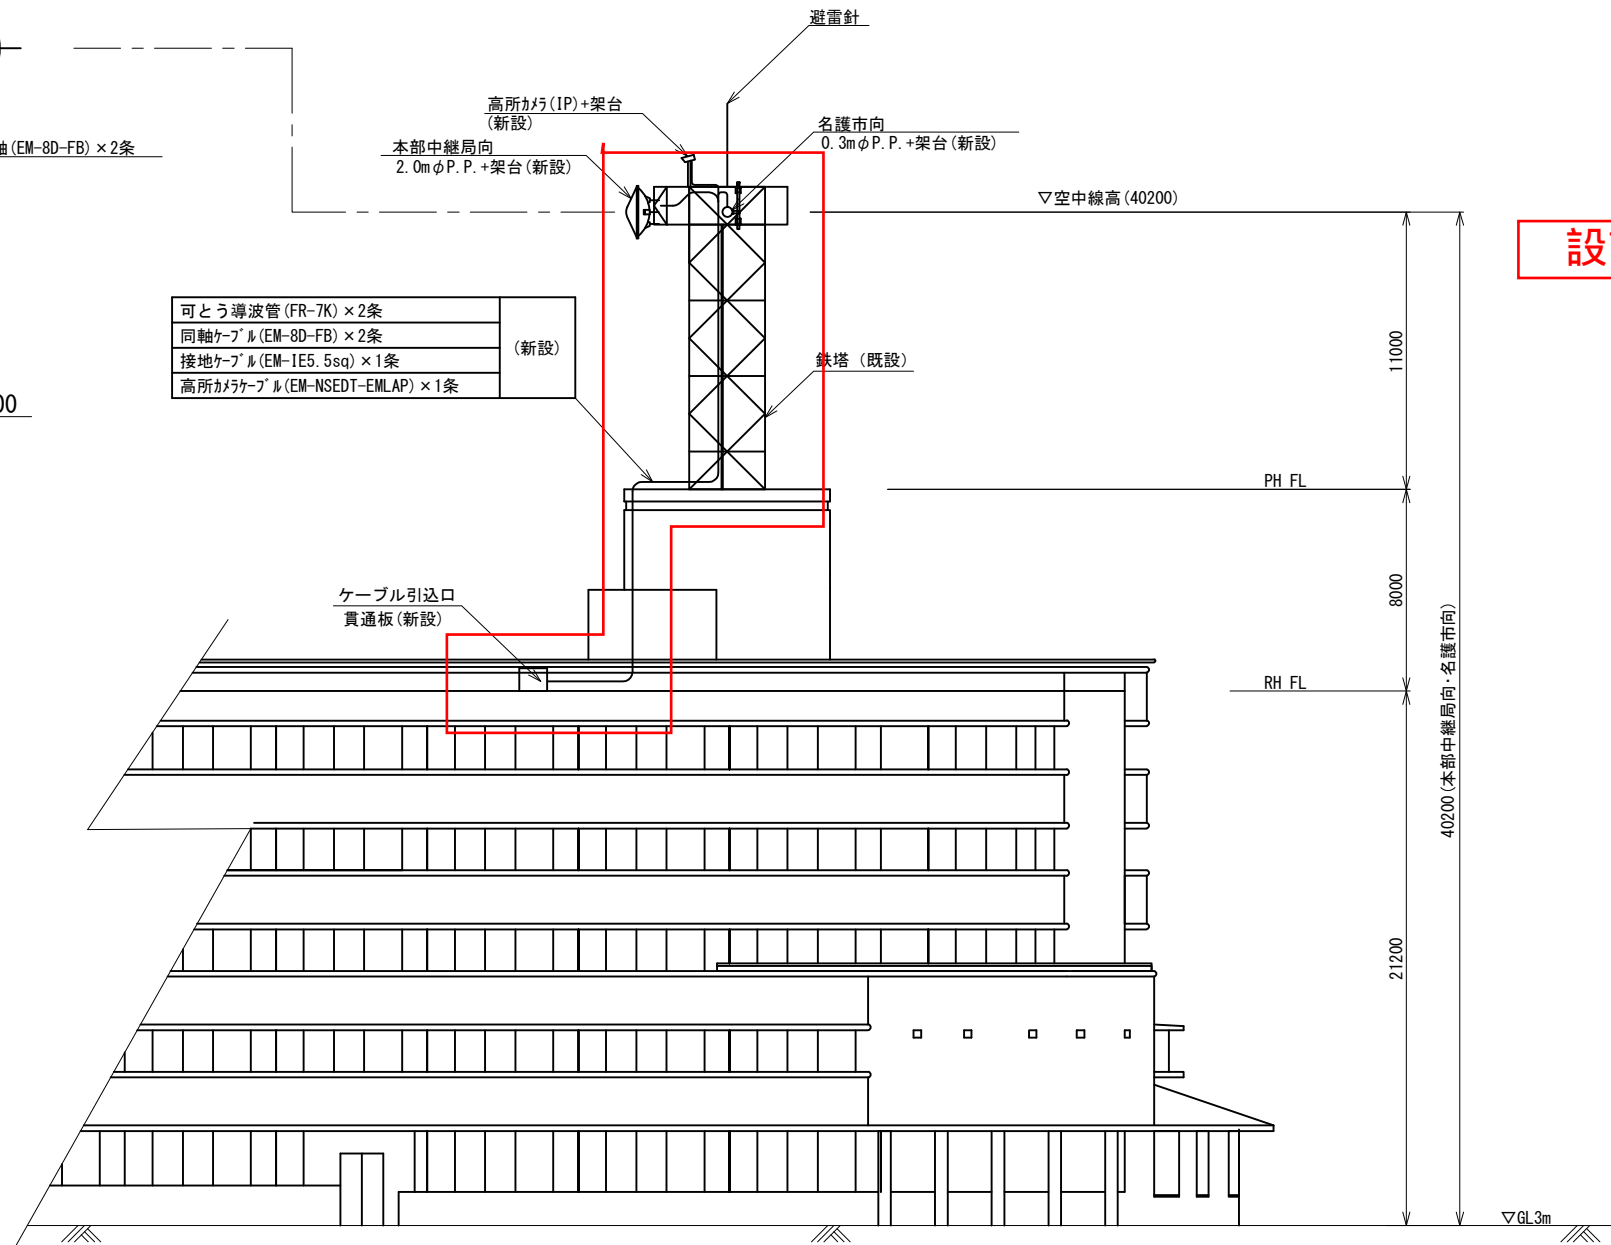

空中線取付図・南側立面図 (S=1/300)

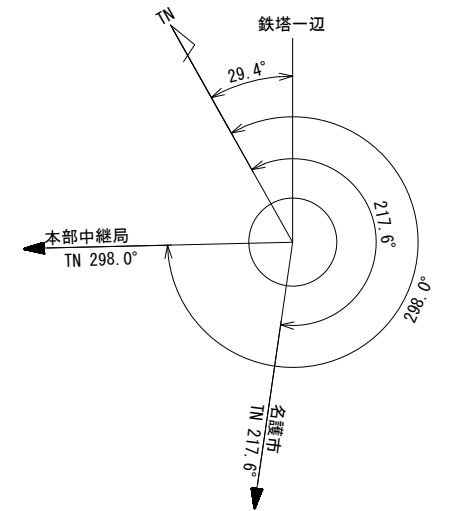

設計対象は赤枠内となります。

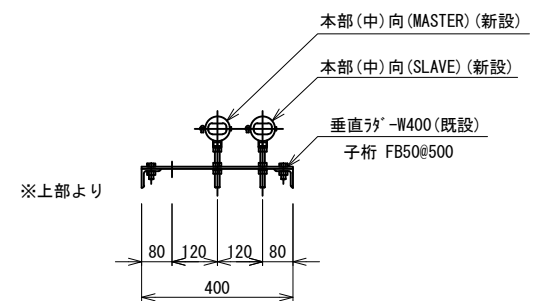

鉄塔垂直方向一部詳細図 S=1/20

新設項目			
機器名称	規格等	単位	数量
本部(中)向ハ' 素' アンテナ	2.0mφP.P.	基	1
名護市向ハ' 素' アンテナ	0.3mφP.P.	基	1
高所カメラ(IP)		台	1