

1,820

(Y0)

450

1, 450 520

(X1)

1,820

(YO)

450

1, 450 520

(X1)

照明設備 1 階平面図

S = 1/100

照明設備2階平面図 S = 1/100


	工事名称		沖縄県中央児童相談所軽量鉄骨造(プレハブ)事務所増築工事					工事年度		令和7年度				
	工事	場所	沖縄県那覇市首里石嶺町4丁目404番2					図	図面名称			照明設備図		
	発注機関		沖縄県中央児童相談所					縮	ŝ	尺		1/100		
	適	要						図	面都	香号		EM- 01		
			管理建築士 設計 製図	設計	製	製図	設	名		称	株式会社 宮平設計			
					資格者氏名		名	一級建築士 徳村 泉						
	検	ĦI			計	登録番号		号	一級建築士事務所知事登録 第144-33号 一級建築士 大臣登録 第350160号					
								者	所	在	地	沖縄県那覇市 首里山川町三丁目61番9号		


(X7)

2,000


1,820


	名 称	備考
	壁用コンセント	
\bigcirc	床用コンセント	
-	OAタップ	2P15A(E付)-5個ロ 2mコード

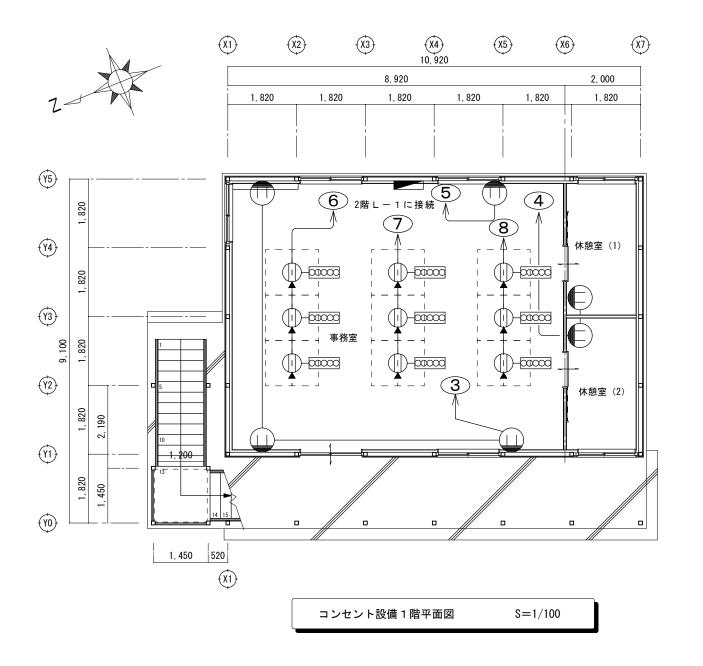


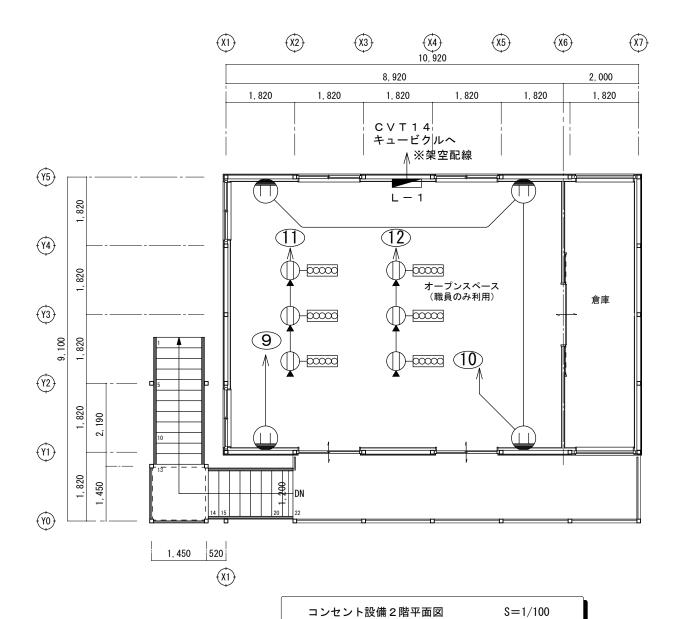


工事名称 沖縄県中央児童相談所軽量鉄骨造(プレハブ)事務所増築工事 工事年度 令和7年度 工事場所 沖縄県那覇市首里石嶺町4丁目404番2 図面名称 コンセント設備図 発注機関 沖縄県中央児童相談所 縮尺 1/100 適 要 図面番号 EM- 02 名 称 株式会社 宮平設計 管理建築士 設 計 資格者氏名 一級建築士 徳村 泉 検 印

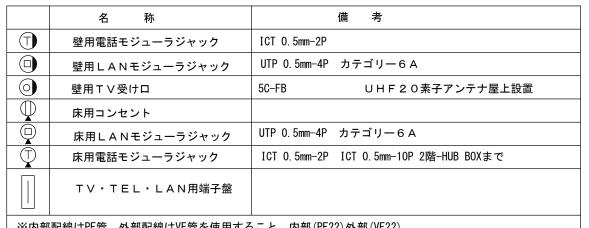

 

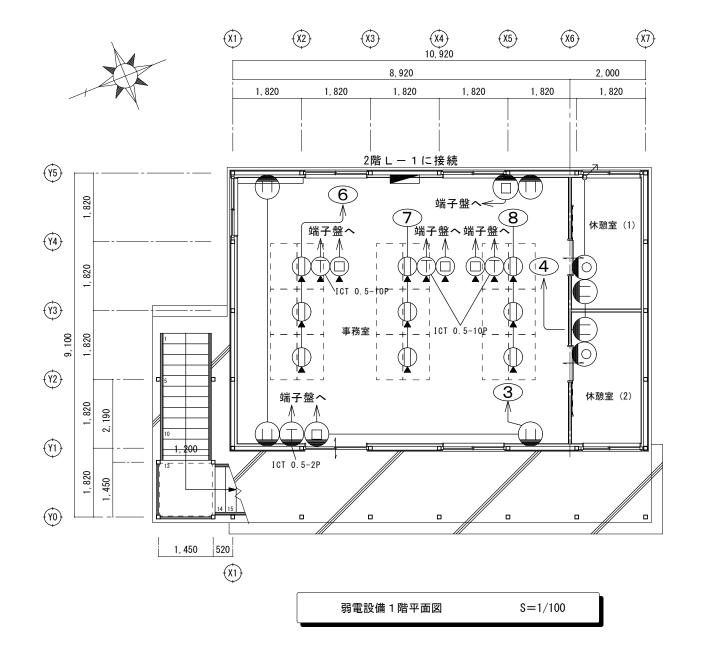


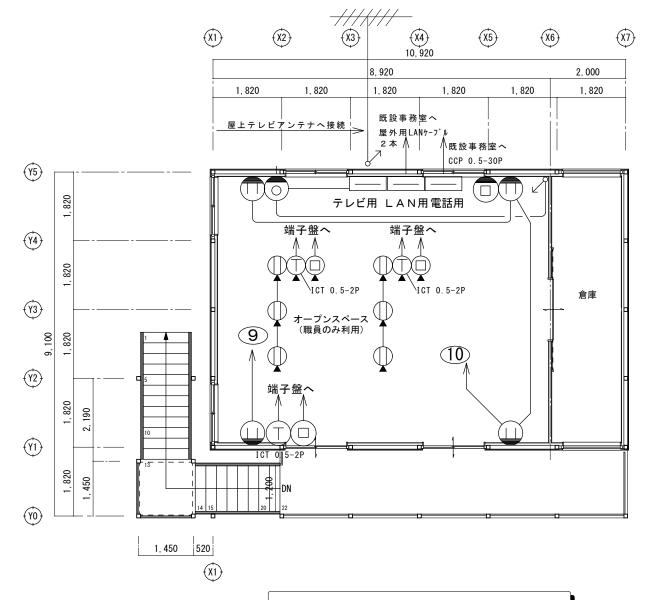



弱電設備2階平面図 S = 1/100

	工事	名称	沖縄県中央児童相談所軽量鉄骨造(プレハブ)事務所増築工事					工事年度			令和7年度			
	工事場所		沖縄県那覇市首里石嶺町4丁目404番2					区	図面名称			弱電設備図		
	発注	機関	沖縄県中央児童相談所					維	3	尺		1/100		
	適	要						図]面:	番号		EM- 03		
		印	管理建築士 設計 製 図 印	設計	製	製図	設	名		称	株式会社 宮平設計			
					計者	資格者氏名		氏名	一級建築士 徳村 泉					
	検					登録番号		号	一級建築士事務所知事登録 第144-33号 一級建築士 大臣登録 第350160号					
								1	所	在	地	沖縄県那覇市 首里山川町三丁目61番9号		

名 称	備考
動力用分電盤	

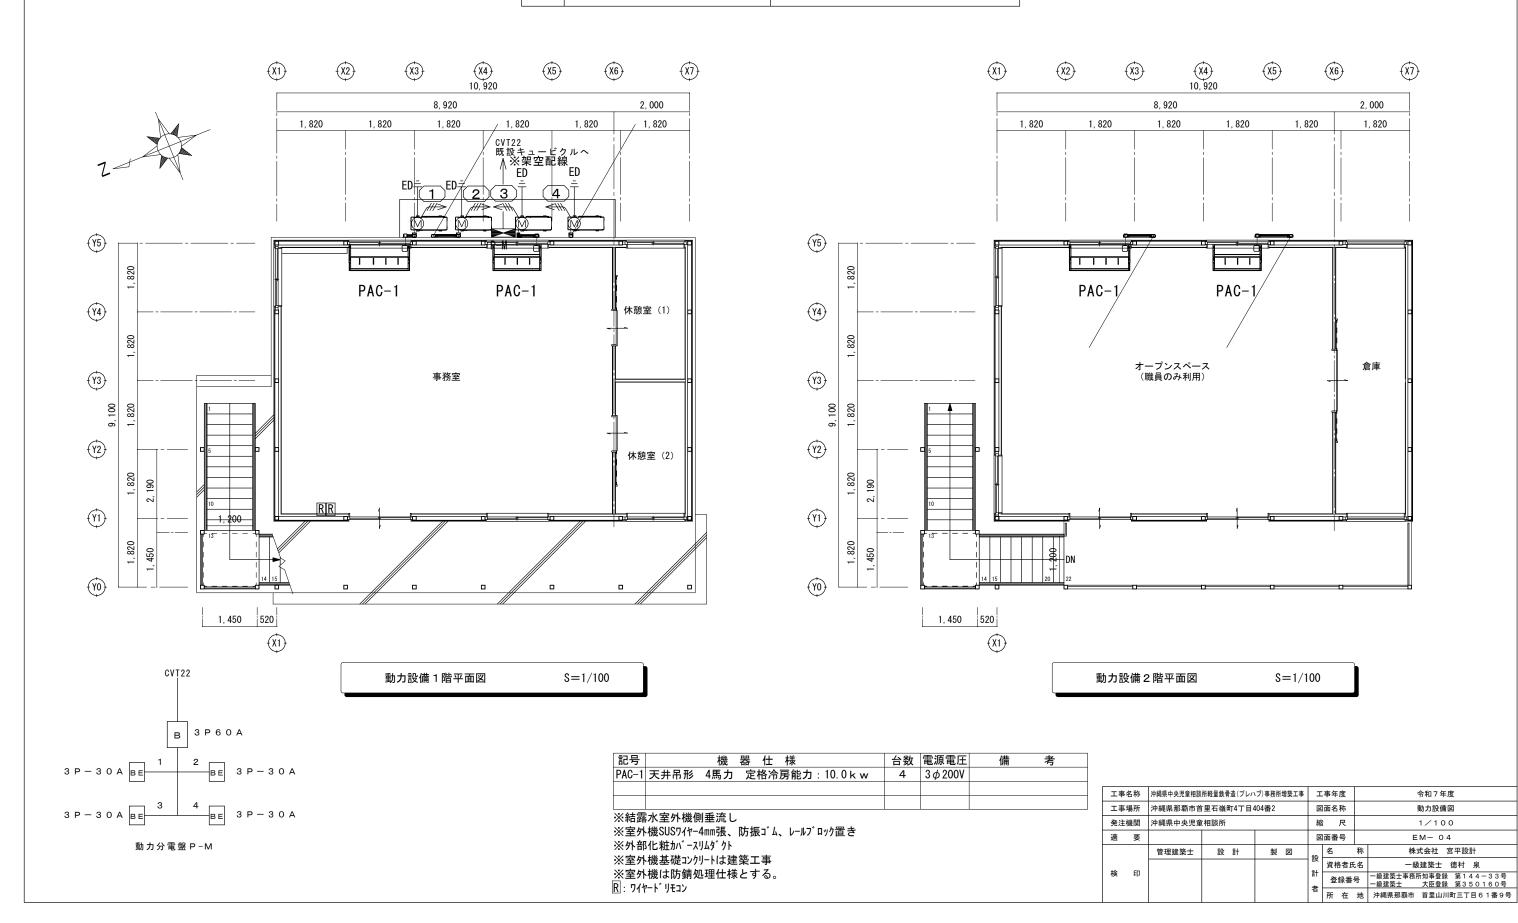

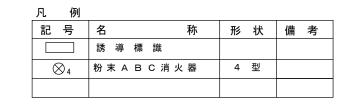

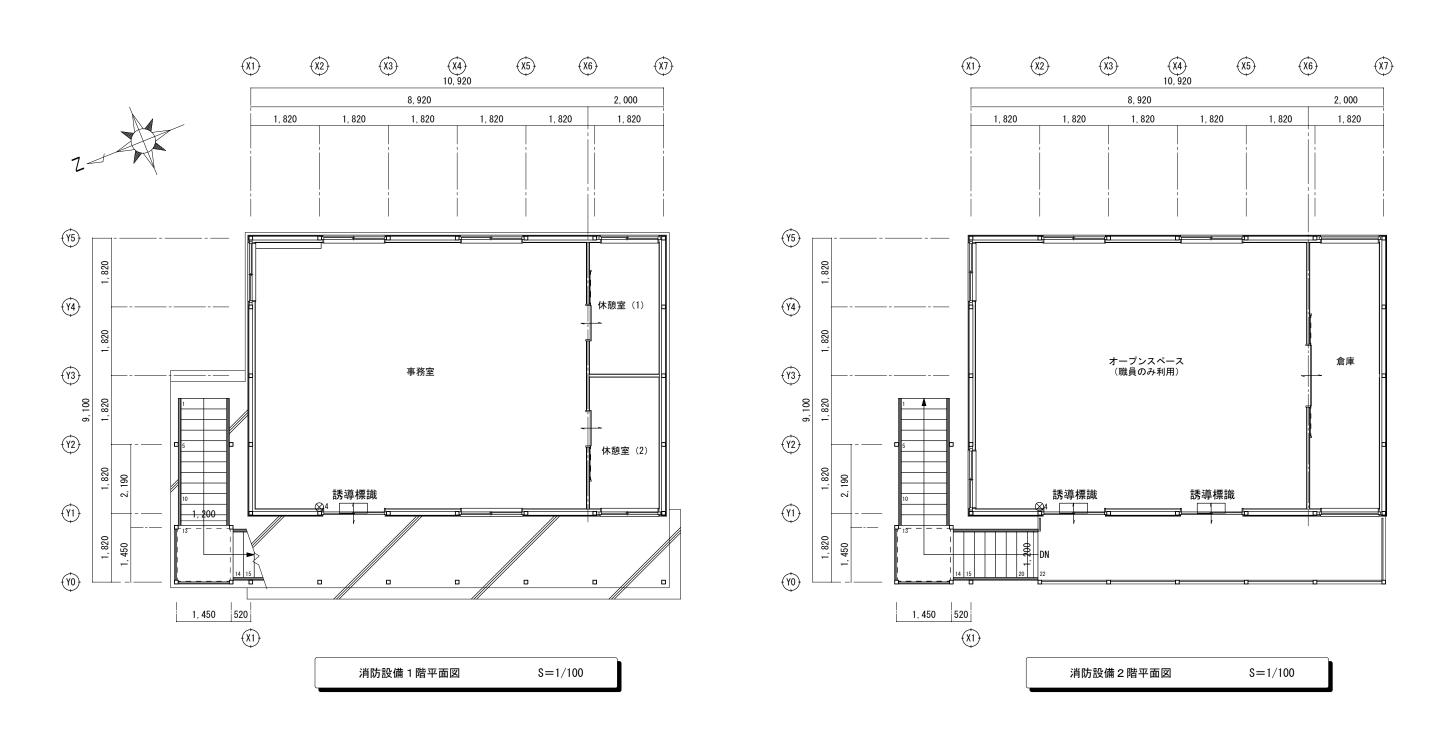

	工事名称		沖縄県中央児童相談	ハブ) 事務所増築工事	工事年度		令和7年度		
	工事場所		沖縄県那覇市首	404番2	図	図面名称		消防設備平面図	
	発注	機関	沖縄県中央児童		縮	尺	1/100		
	適	要				図	面番号		EM- 05
		ED	管理建築士	設計	製図	設	名	称	株式会社 宮平設計
	14						資格者氏	名	一級建築士 徳村 泉
	検			計	登録番	号	一級建築士事務所知事登録 第144-33号 一級建築士 大臣登録 第350160号		
						者	所 在	地	沖縄県那覇市 首里山川町三丁目61番9号