



令和8年度 新規採択希望 農業基盤整備促進事業(交付金)
沖縄県石垣市 宮良川右岸第1地区 土地利用現況図 S=1/2500(A1)

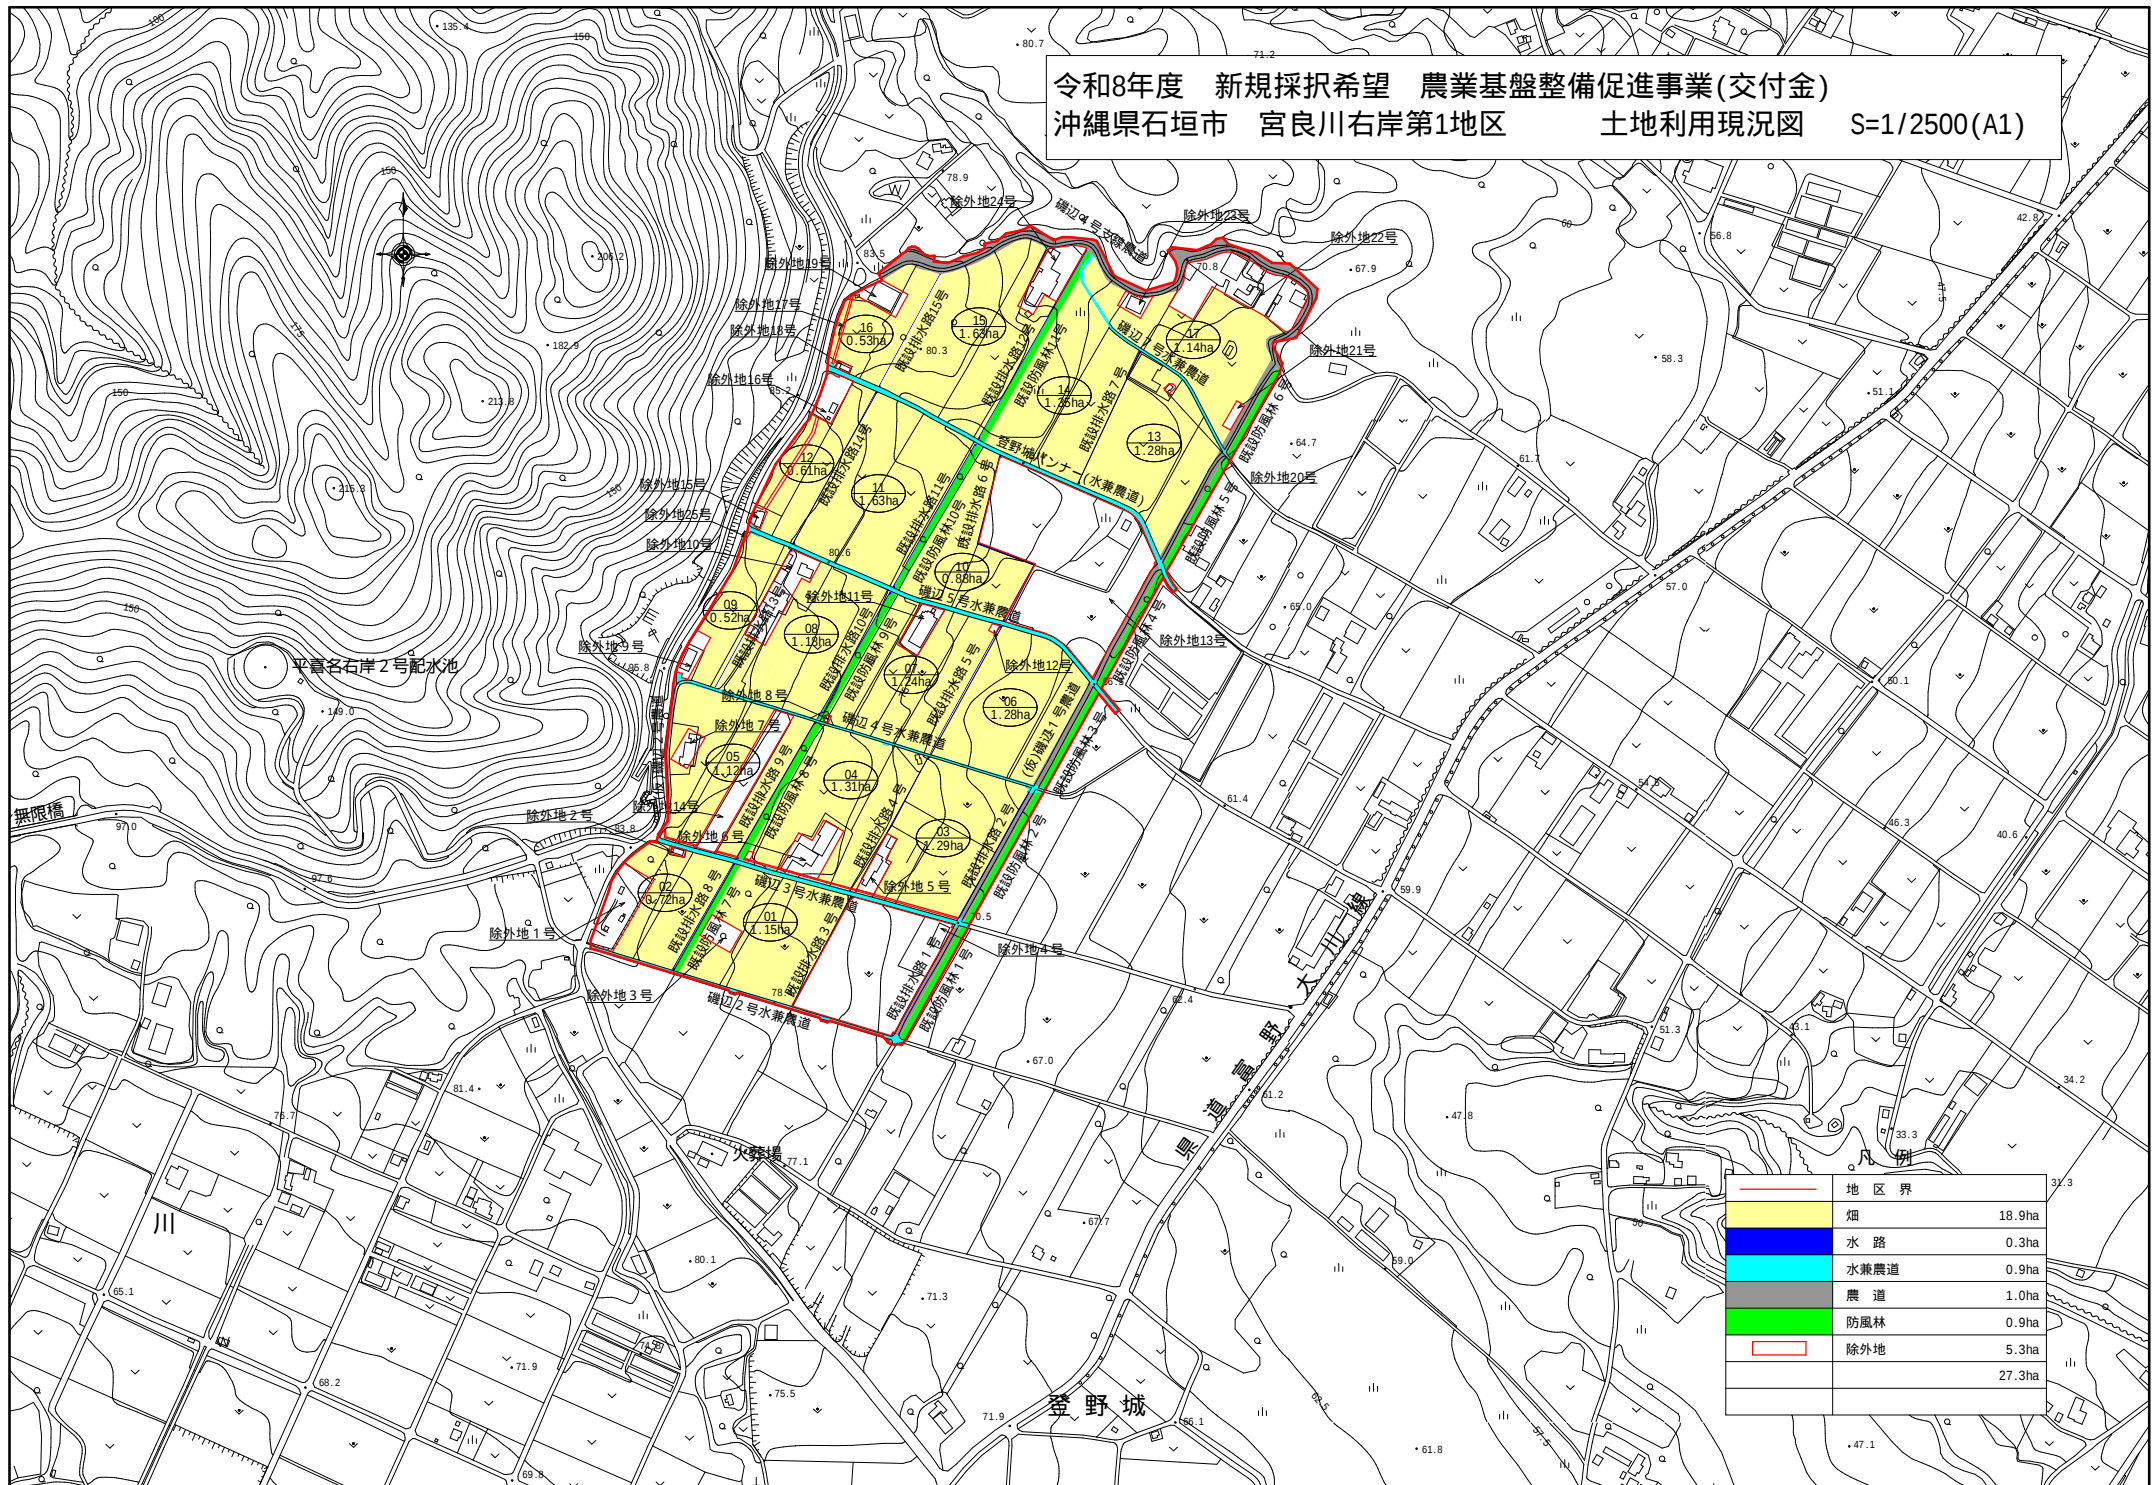


令和8年度 新規採択希望 農業基盤整備促進事業(交付金)
沖縄県石垣市 宮良川右岸第1地区 植生分布図 S=1/2500(A1)

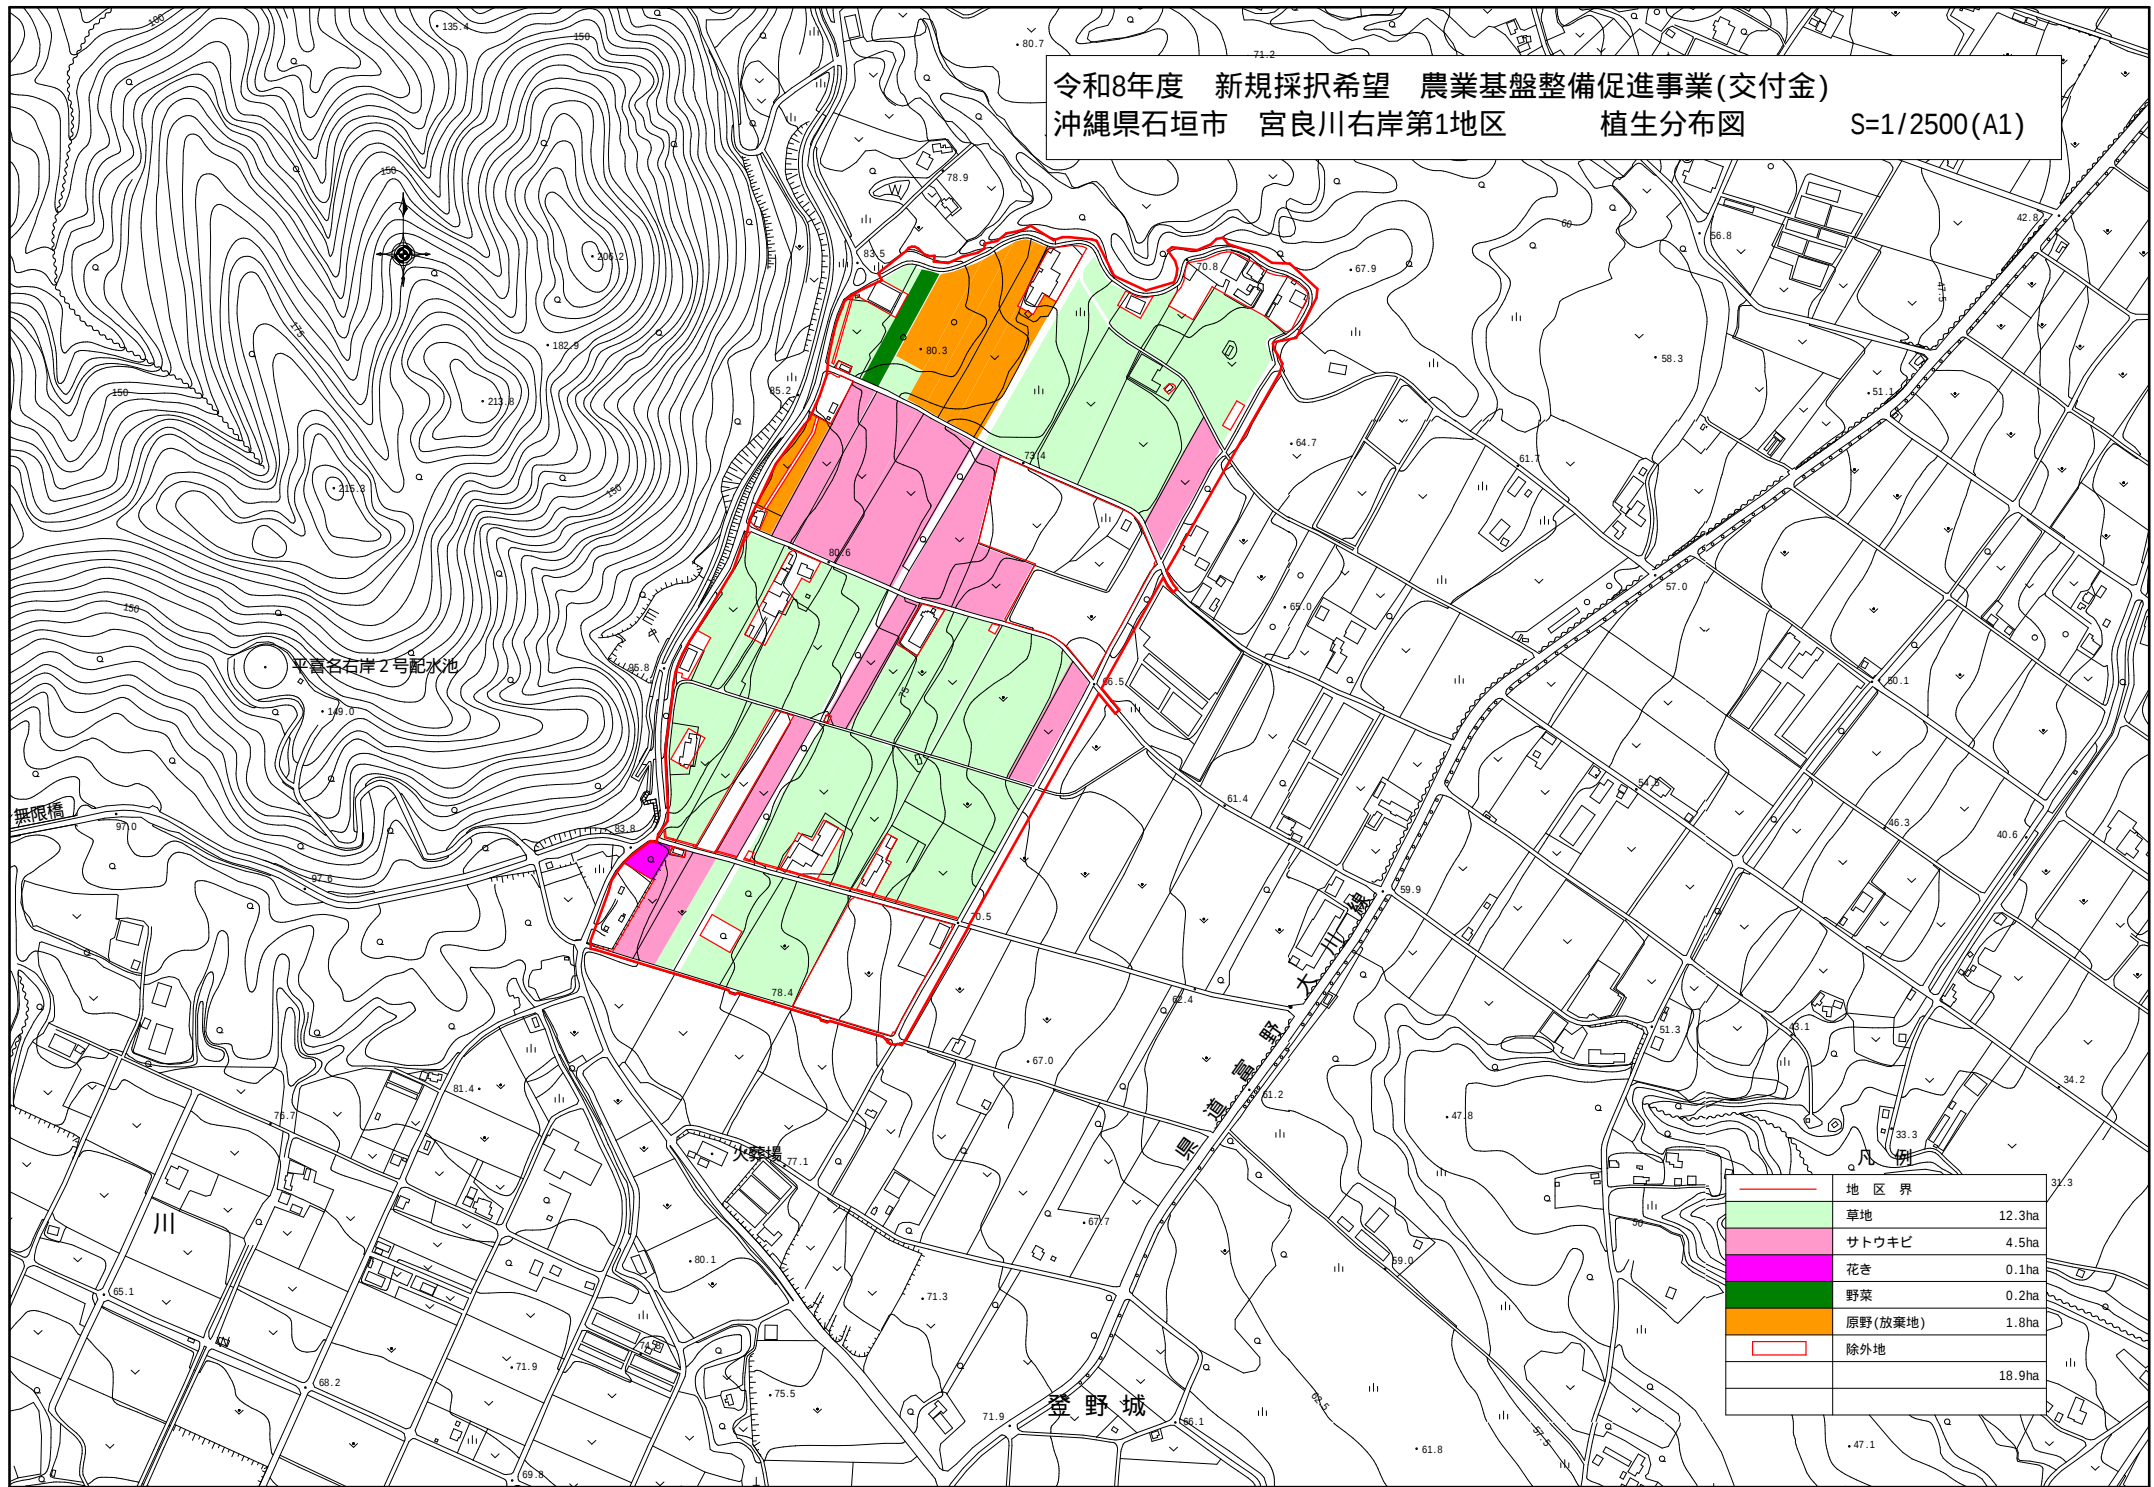


令和8年度 新規採択希望 農業基盤整備促進事業(交付金)
沖縄県石垣市 宮良川右岸第1地区 土壌統図

S=1/2500(A1)

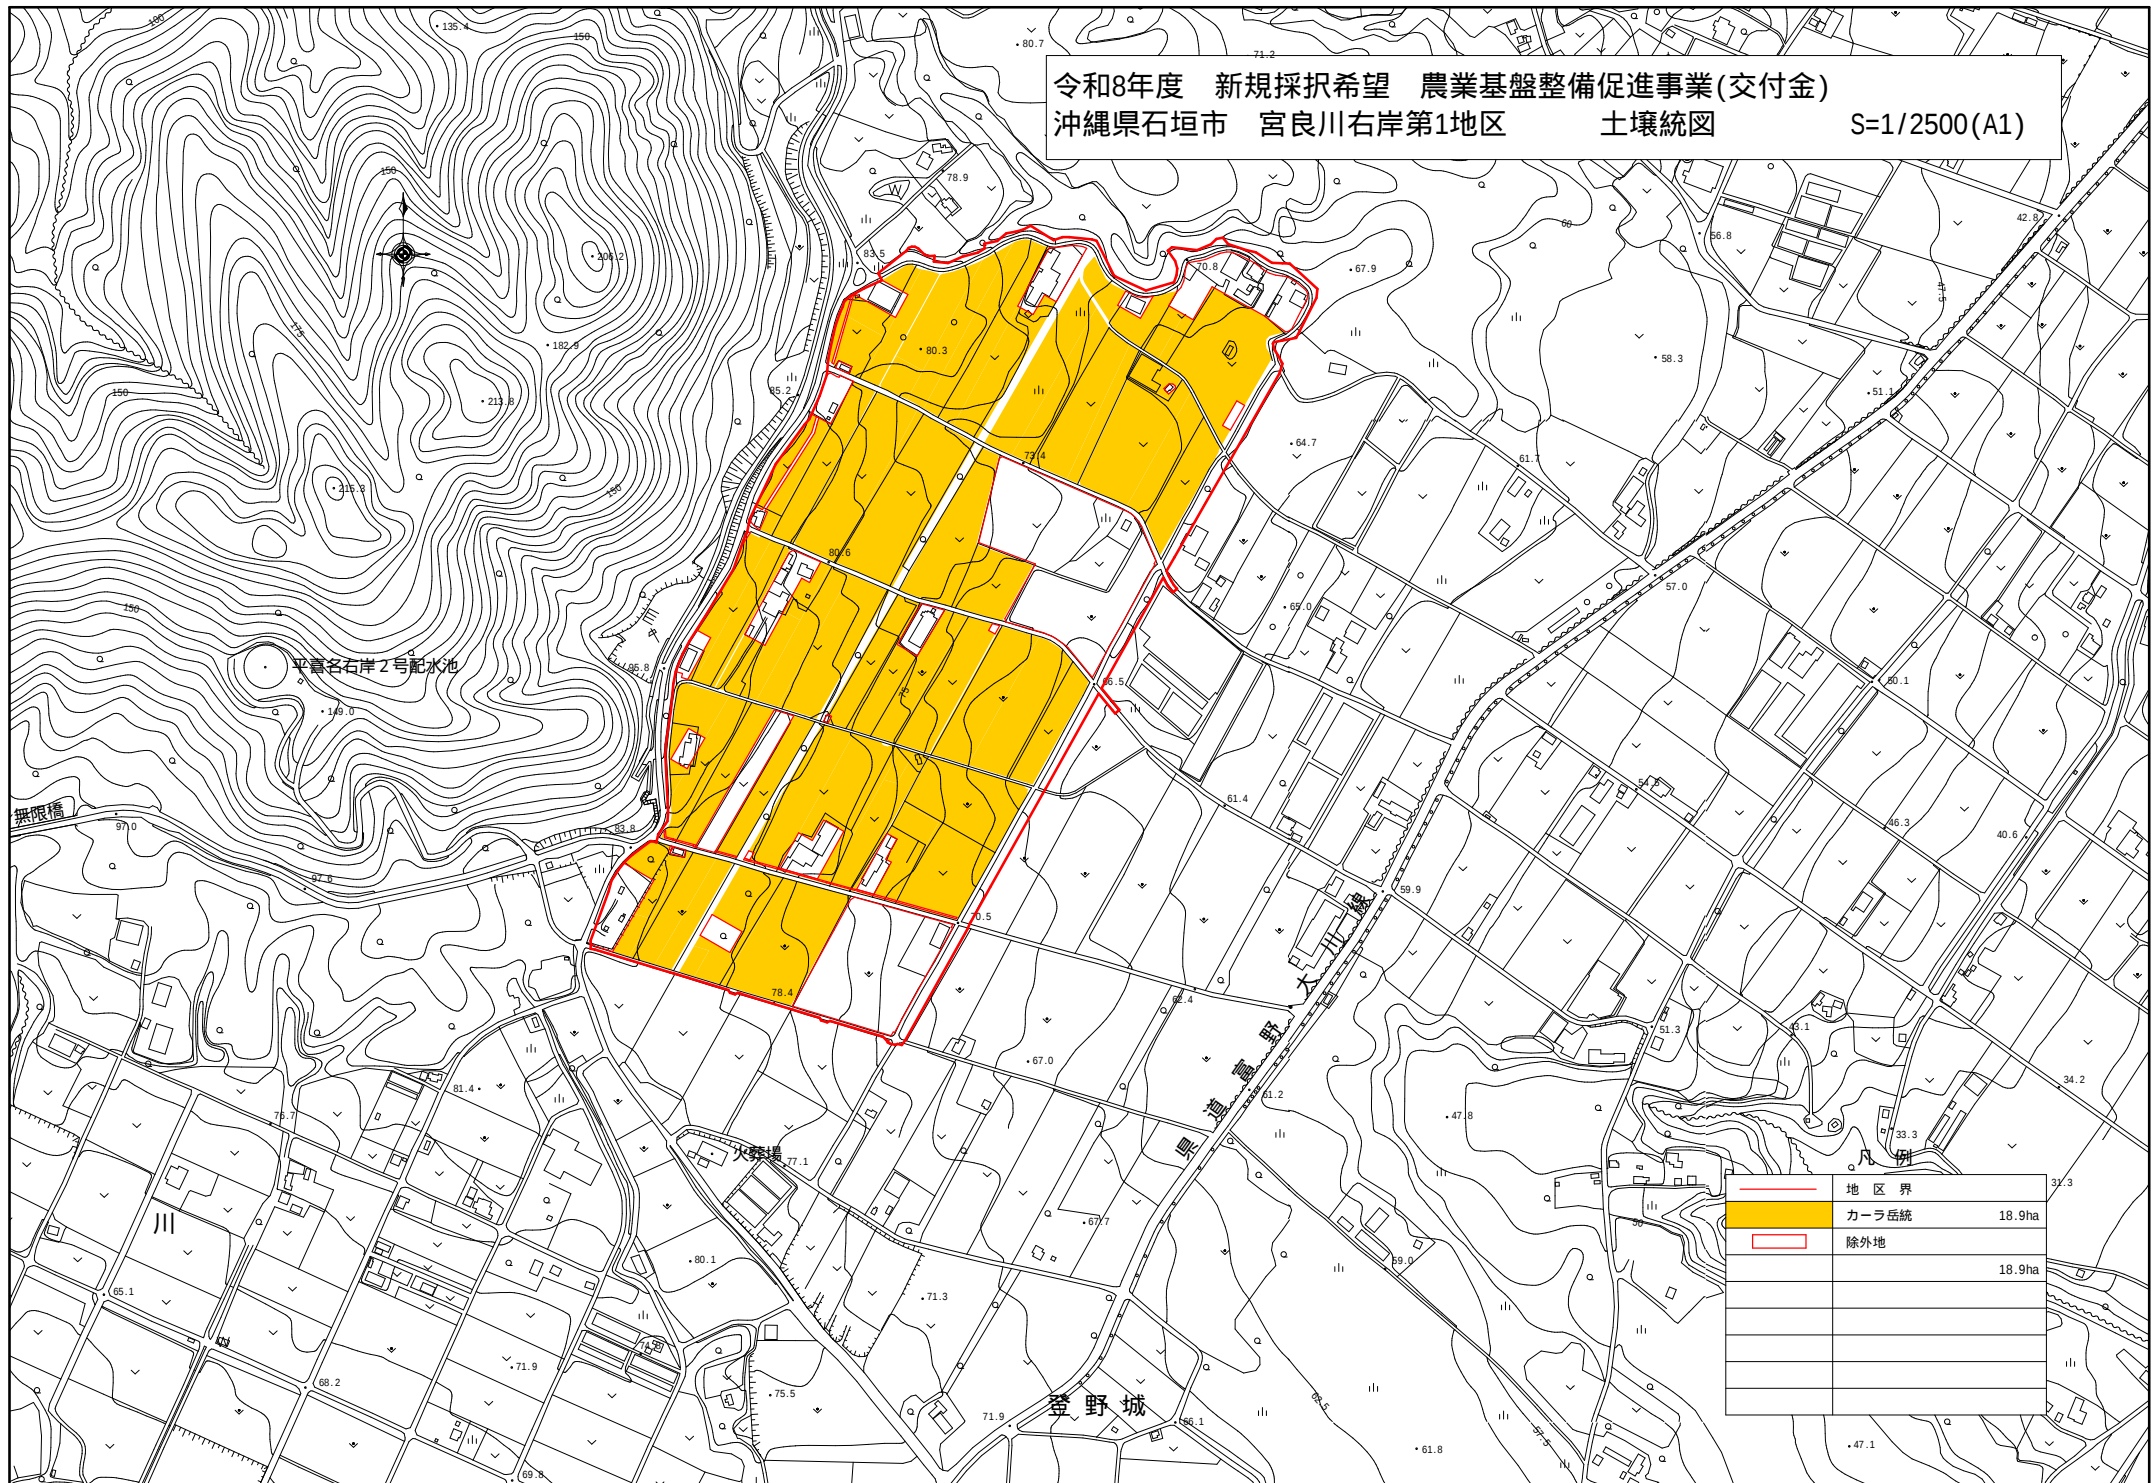

令和8年度 新規採択希望 農業基盤整備促進事業(交付金)
沖縄県石垣市 宮良川右岸第1地区 土壤図

S=1/2500(A1)

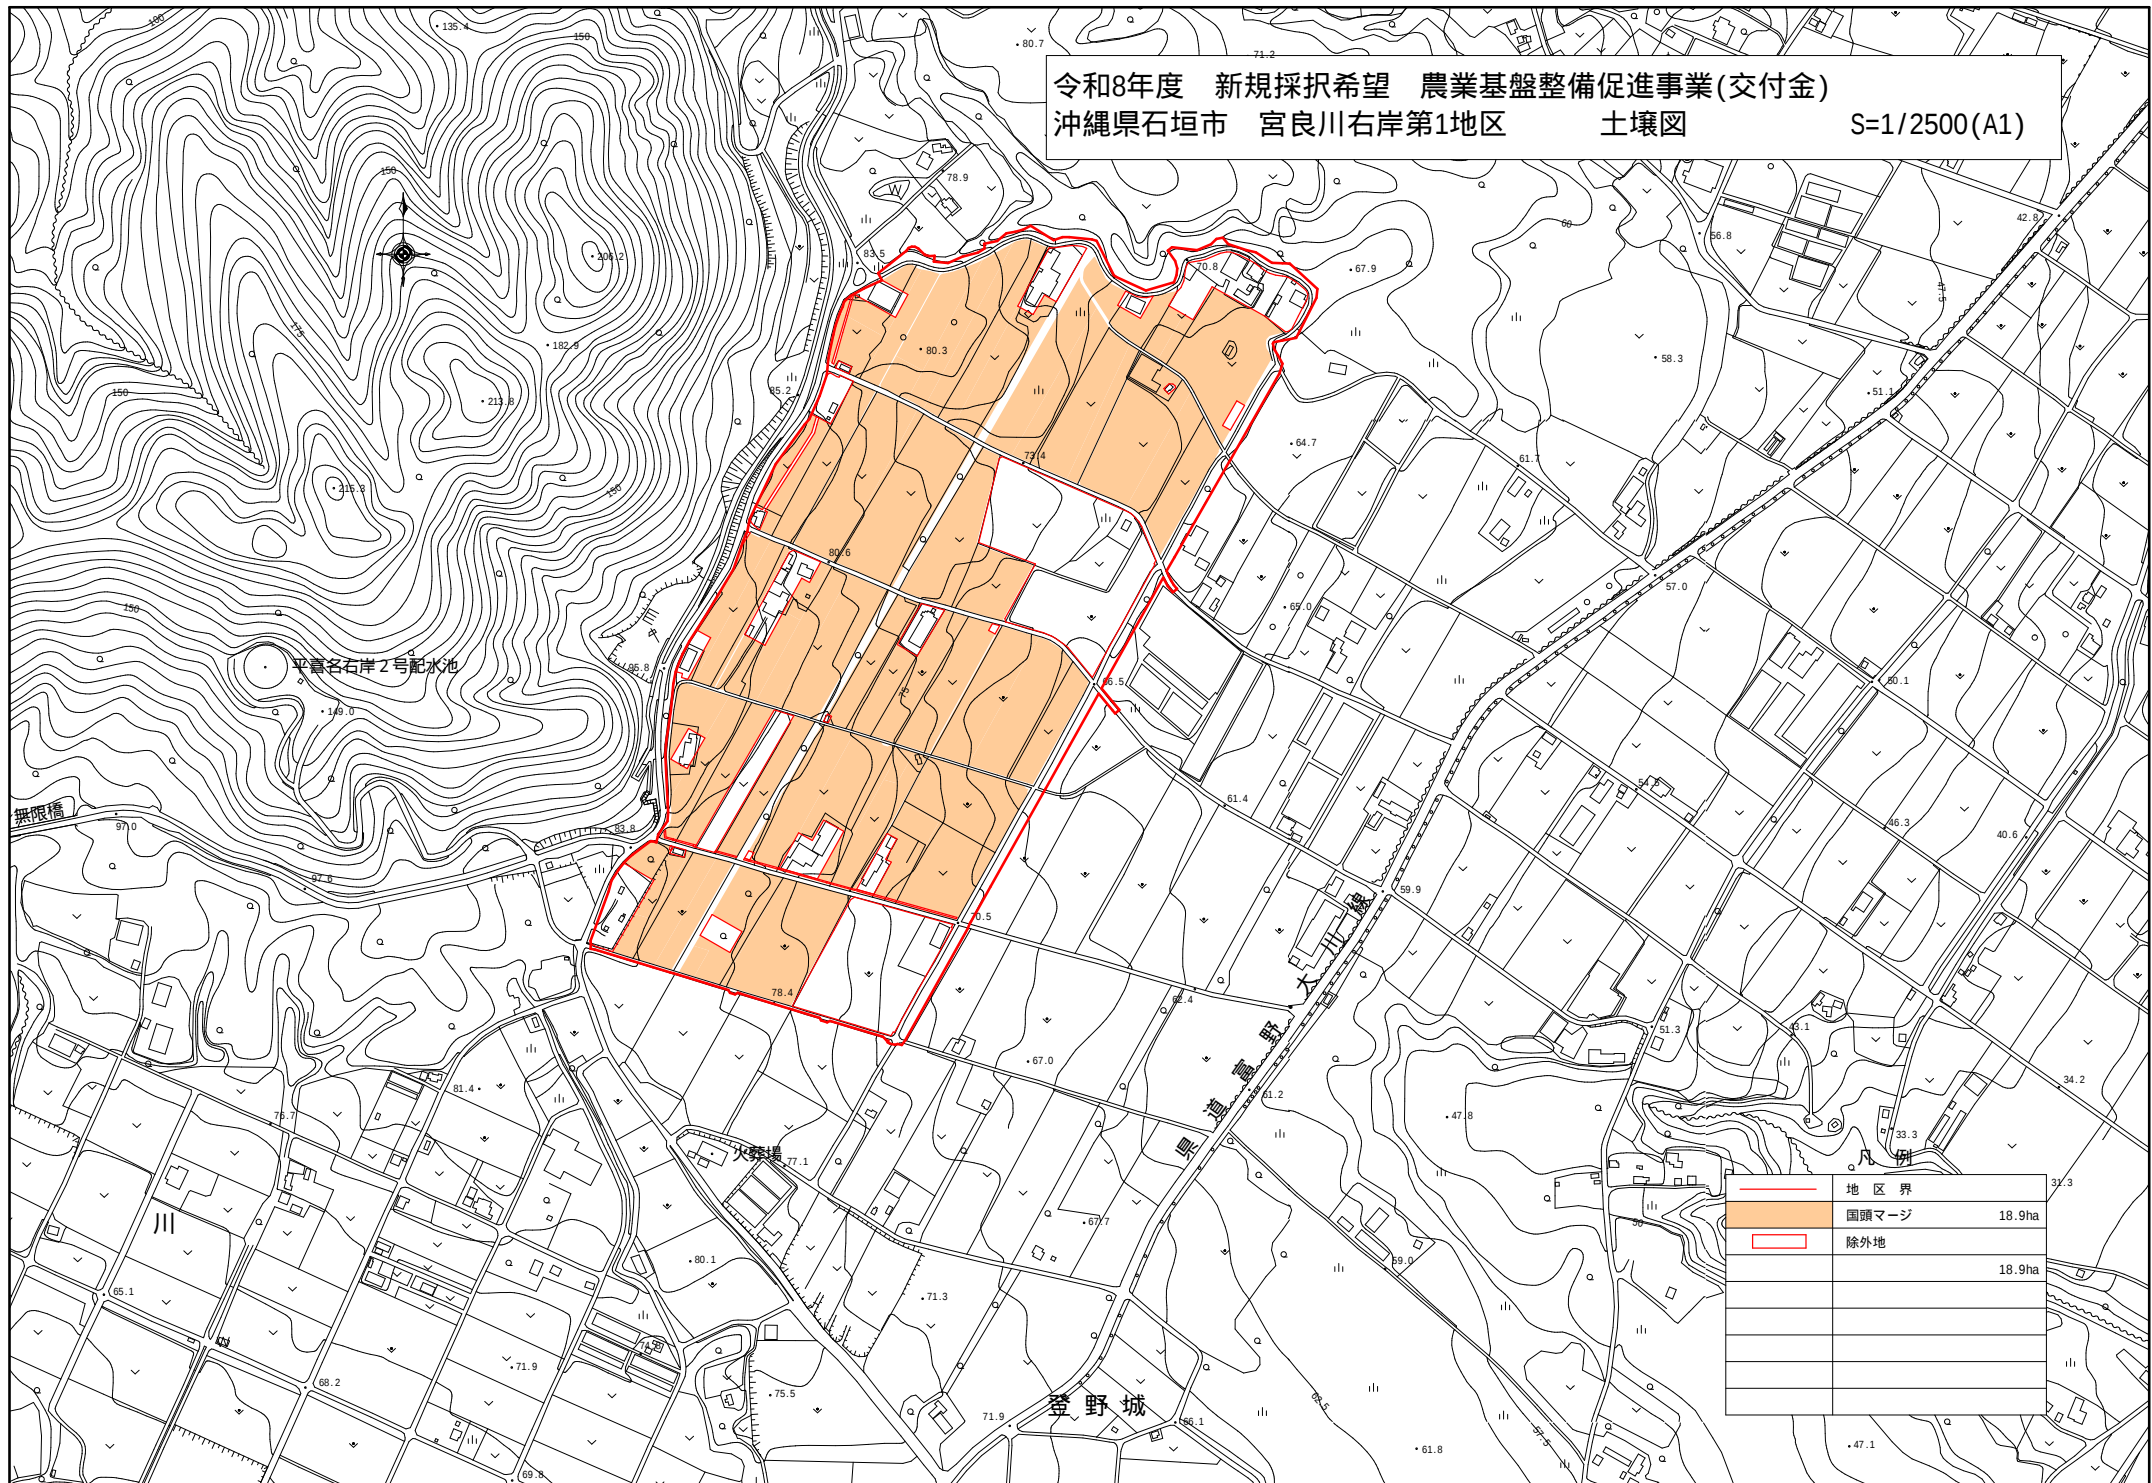


	地区界	
	国頭マージ	18.9ha
	除外地	18.9ha


令和8年度 新規採択希望 農業基盤整備促進事業(交付金)
沖縄県石垣市 宮良川右岸第1地区

表層地質図


S=1/2500(A1)

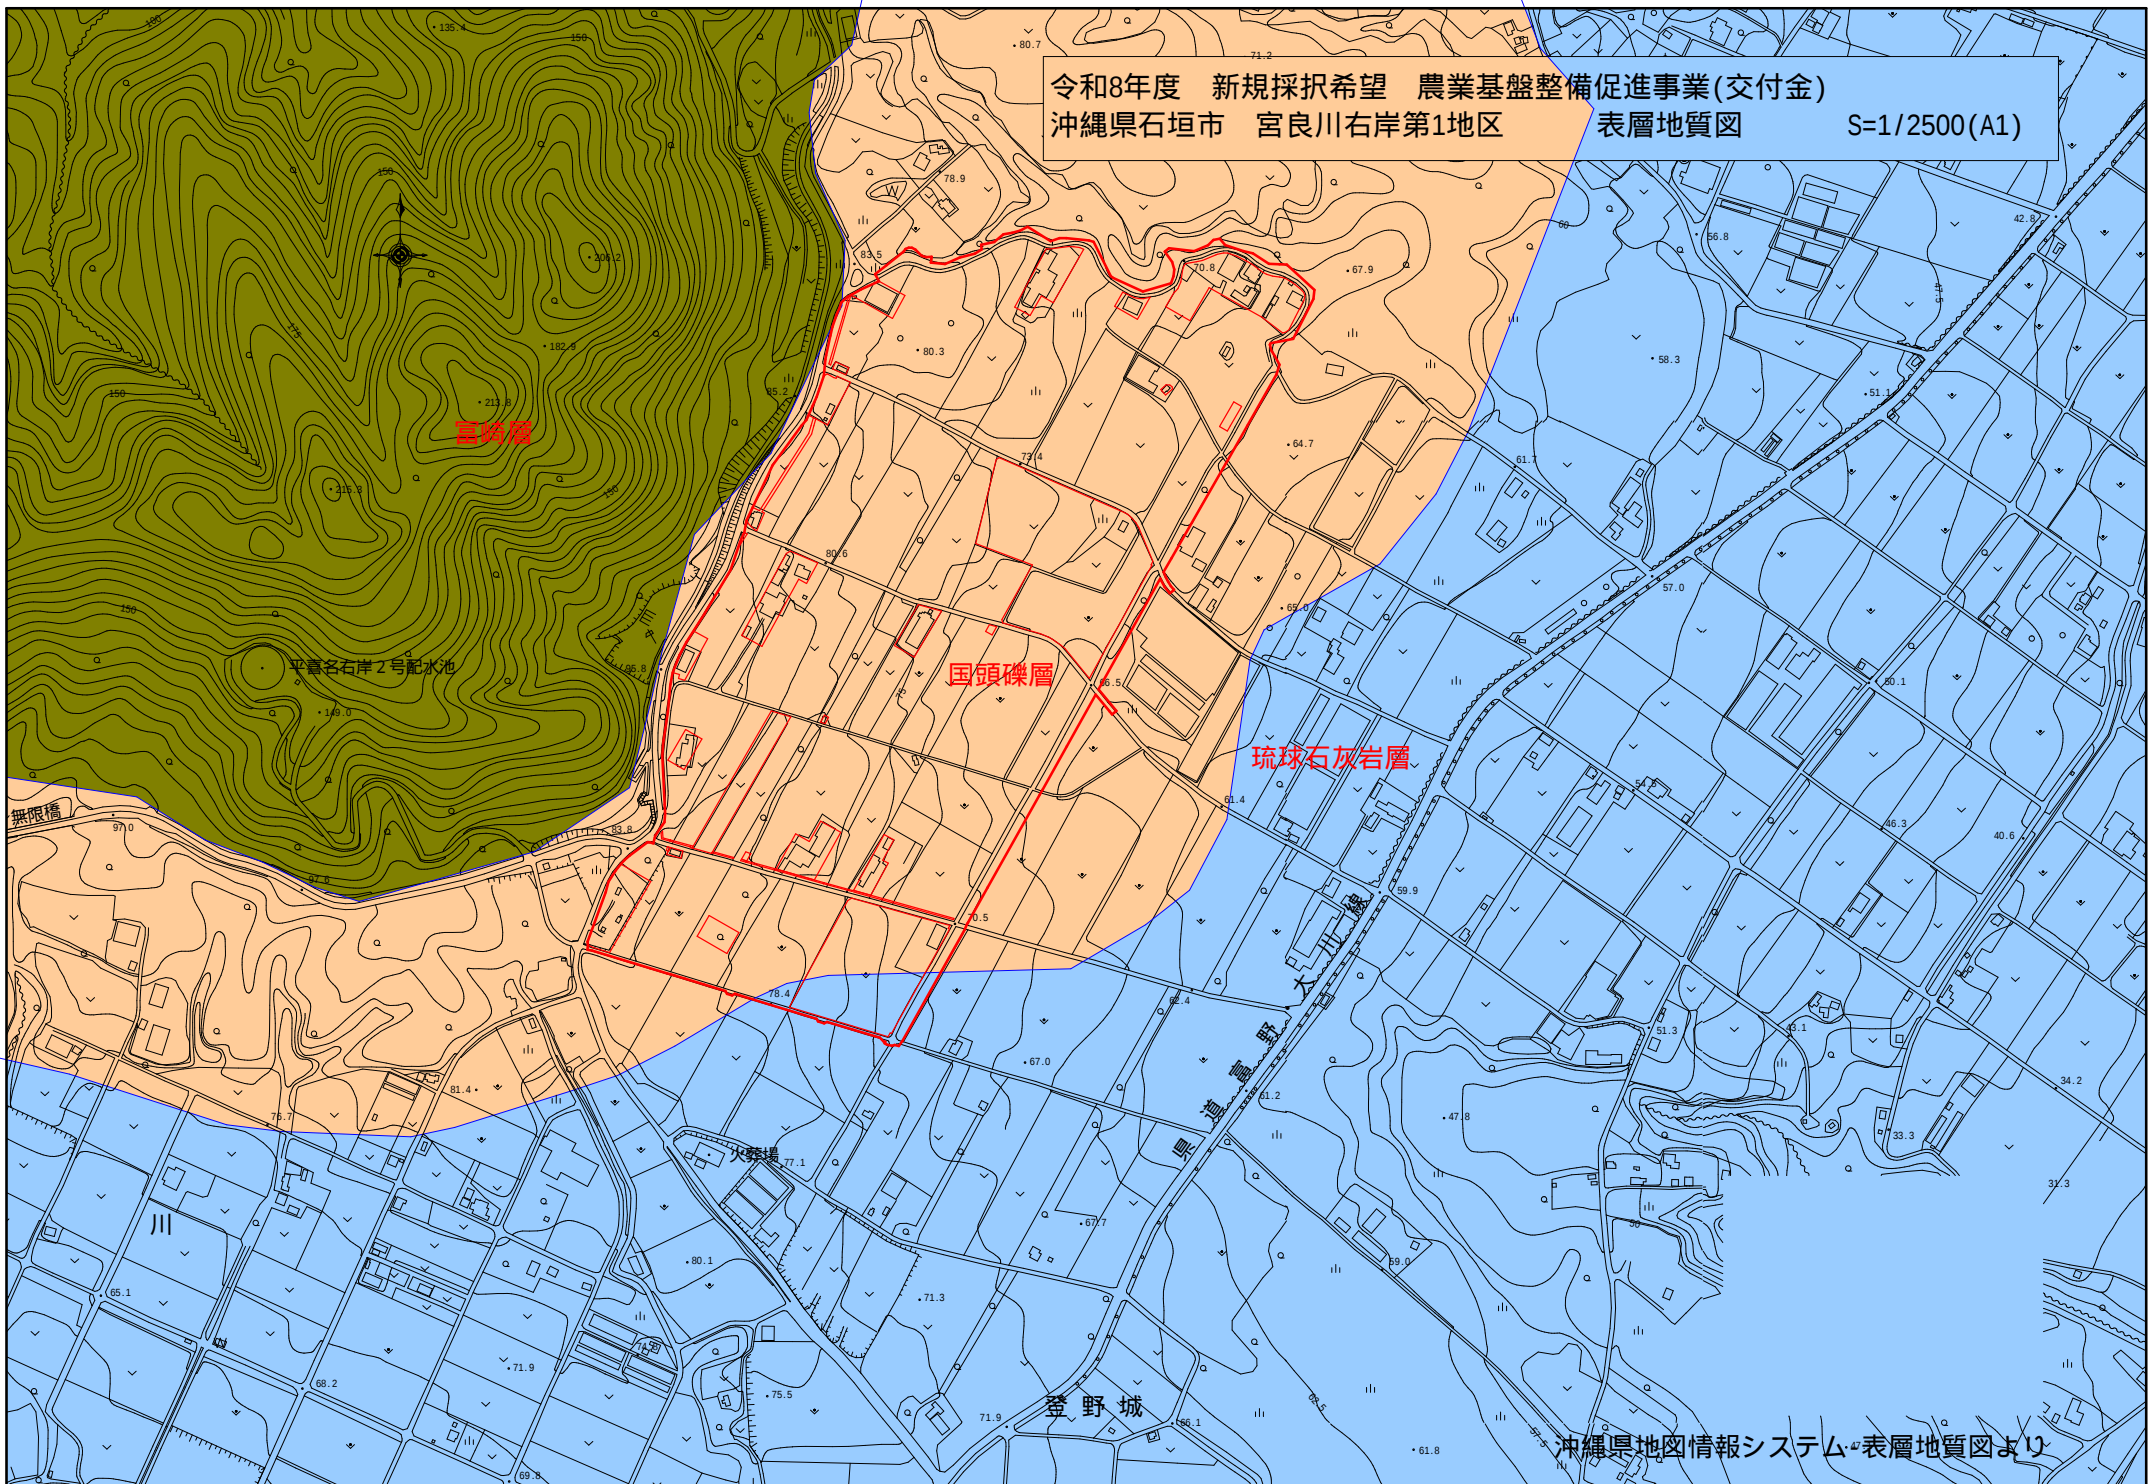

令和8年度 新規採択希望 農業基盤整備促進事業(交付金)
沖縄県石垣市 宮良川右岸第1地区 現況道路網図 S=1/2500(A1)

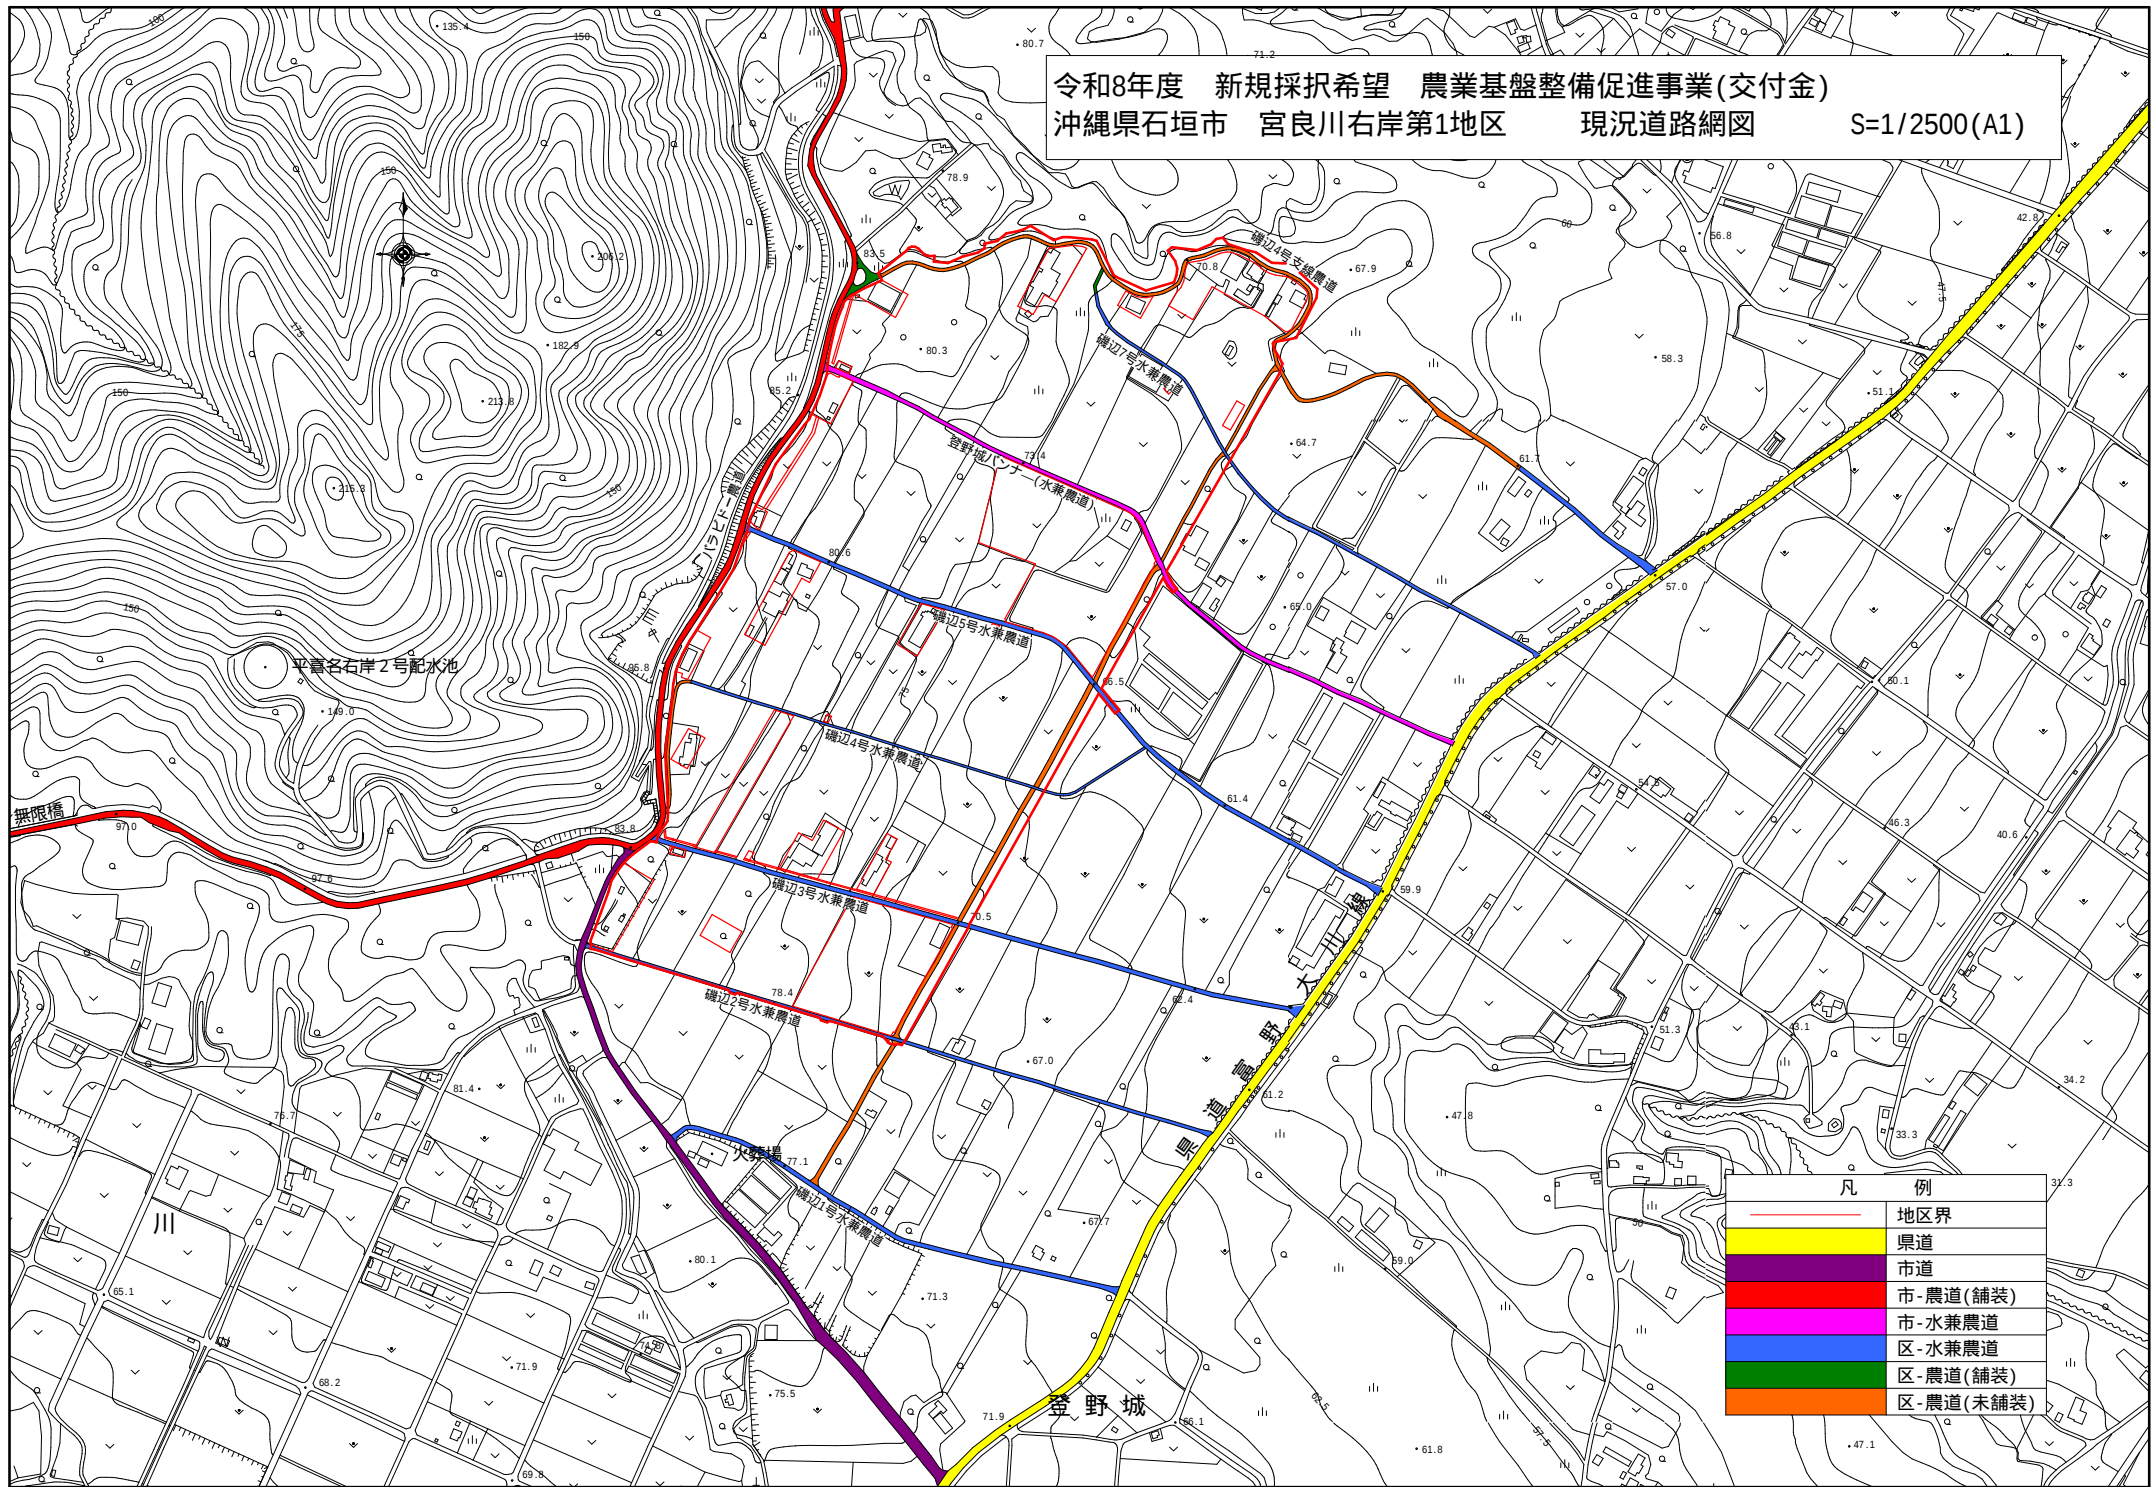

令和8年度 新規採択希望 農業基盤整備促進事業(交付金)
沖縄県石垣市 宮良川右岸第1地区 傾斜分級図 S=1/2500(A1)

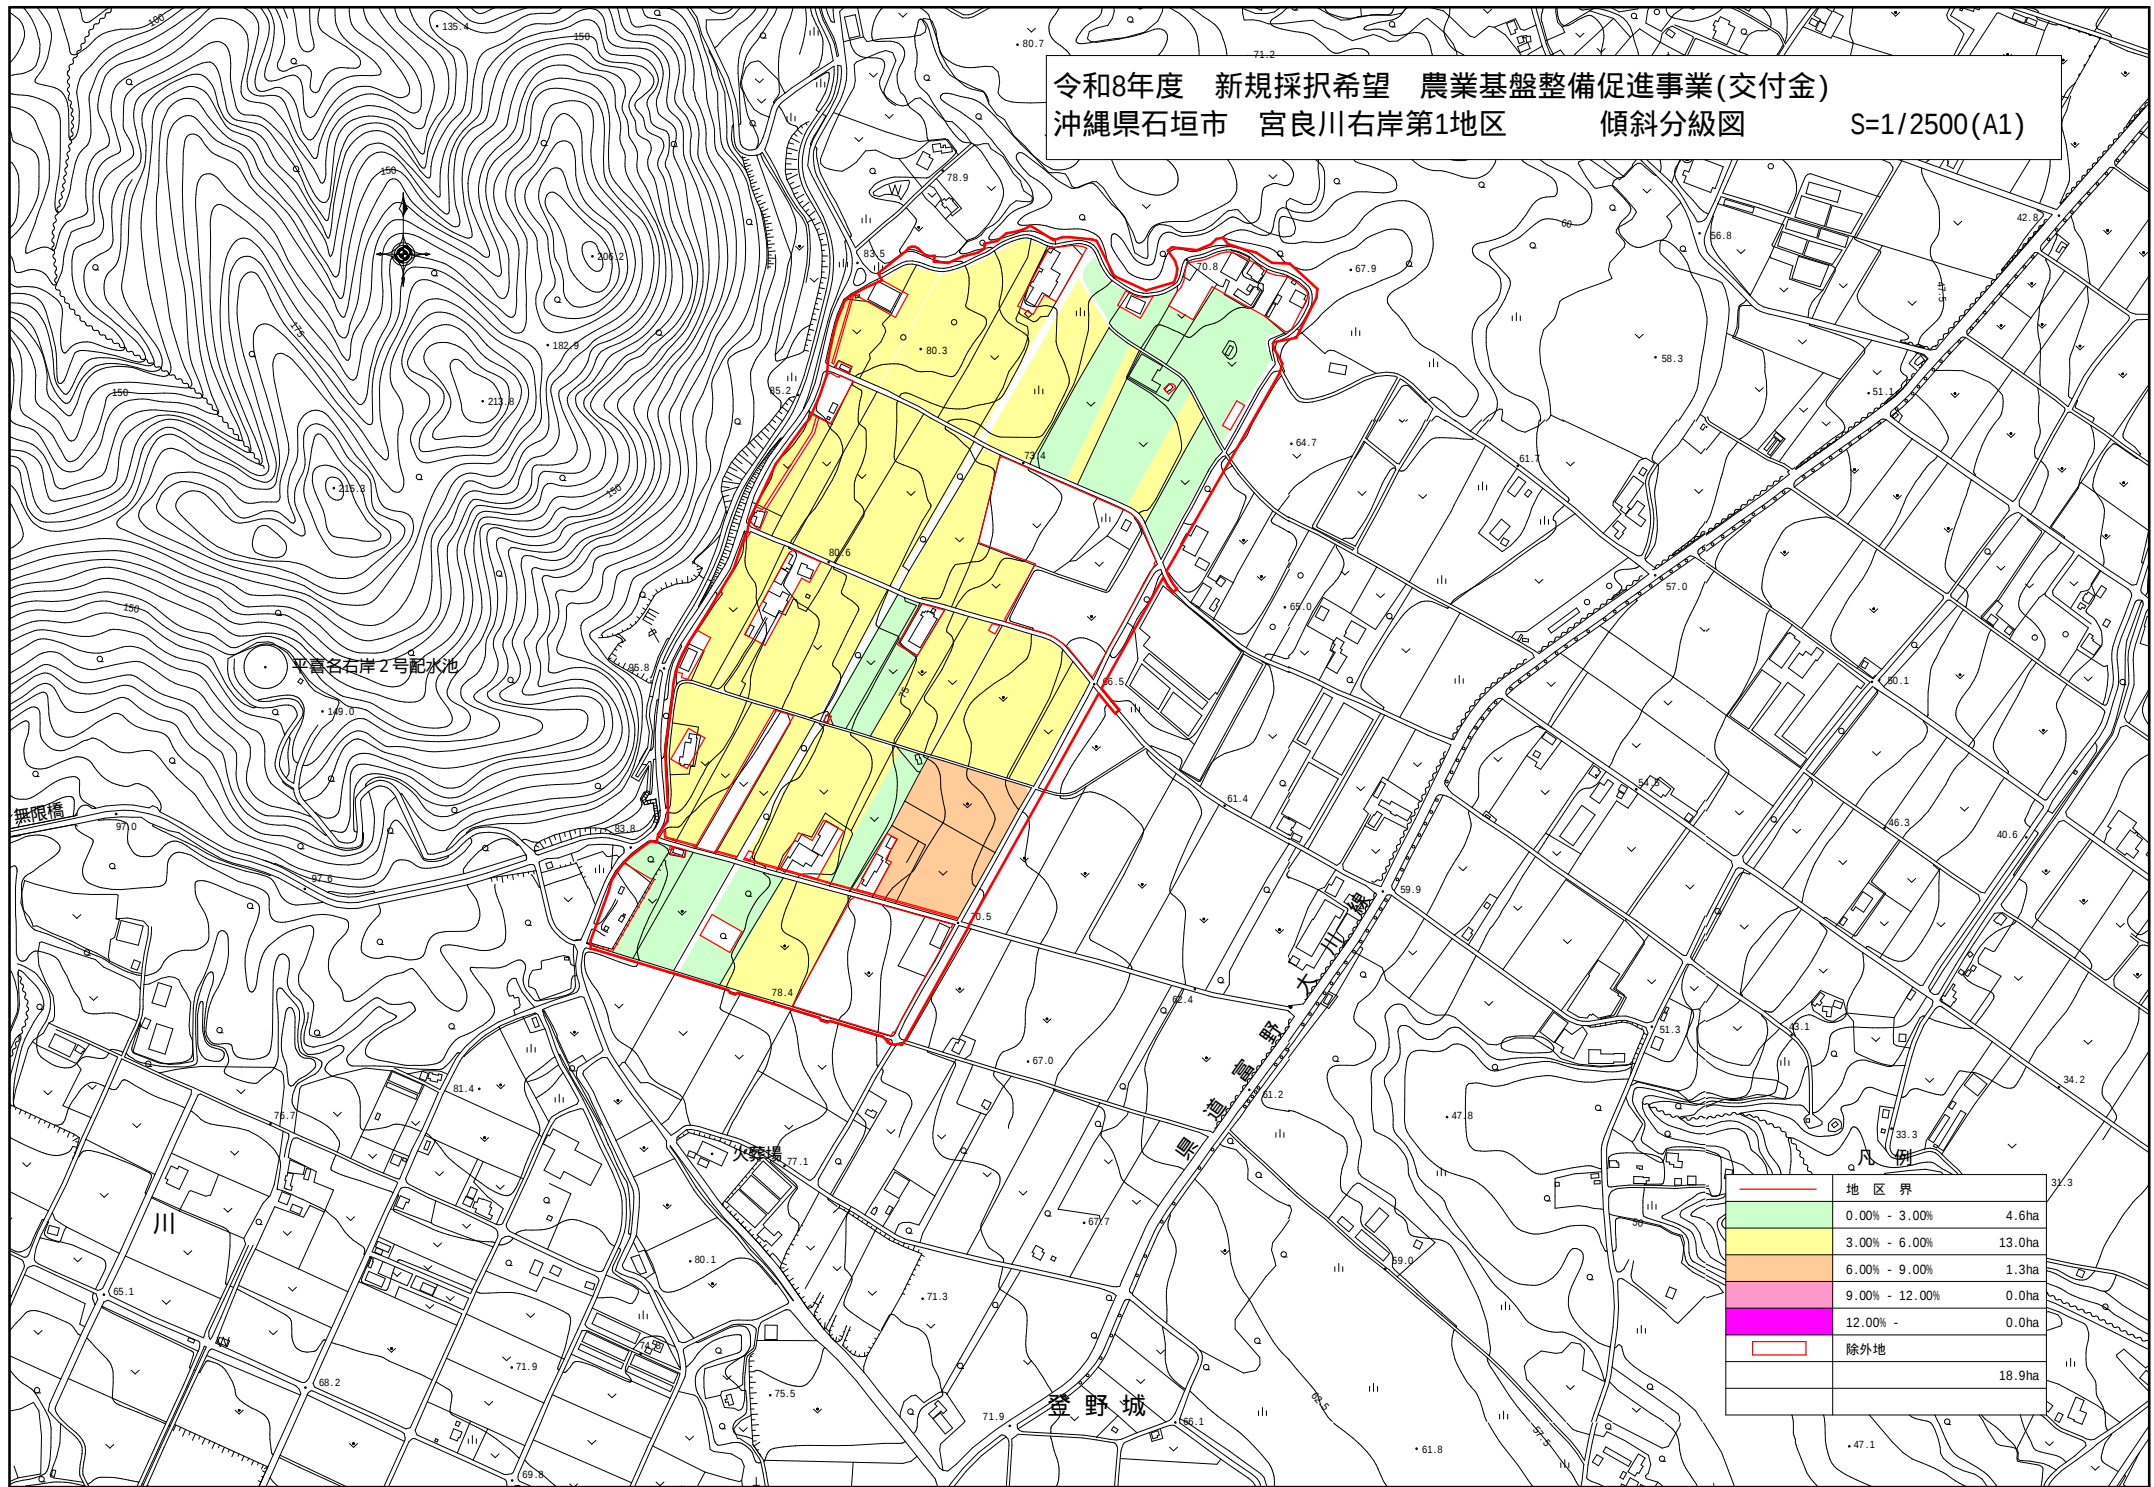

令和8年度 新規採択希望 農業基盤整備促進事業(交付金)
 沖縄県石垣市 宮良川右岸第1地区 全体計画平面図 S=1/2500(A1)

平島名石岸2号配水池

無限橋

火葬場

登野城

県道富野

凡例

工種	数量
暗渠工	
ほ場内暗渠	18,067m
集水渠	2,264m
補助暗渠(心土破砕)	18.9ha
グリーンベルト工	6,479m

総数量

各工種数量の詳細については、工種別図面を参照。

地区界
 既設管渠側溝
 既設幹線排水路
 集水渠
 暗渠
 グリーンベルト工(ヤブラン)
 グリーンベルト工(リュウノヒゲ)
 土層改良工

総数量		工 種	数 量		
		暗渠工			地 区 界
		ほ場内暗渠	18,067m		既設管渠型側溝
		集水渠	2,264m		既設幹線排水路
		補助暗渠(心土破砕)	18.9ha		集水渠
		グリーンベルト工	6,479m		暗 渠
					グリーンベルト工(ヤブラン)
					グリーンベルト工(リュウノヒゲ)
					土層改良工

量の詳細については、工種別図面を参照。

令和8年度 新規採択希望 農業基盤整備促進事業(交付金)
沖縄県石垣市 宮良川右岸第1地区 暗渠工計画平面図 S=1/2500(A1)

集水渠数量				
路線名	管 径	延 長	取付部延長	
1-0号集水渠	φ200		33m	
1号集水渠	φ150	200m		
2号集水渠	φ150	113m	25m	
3号集水渠	φ150	97m	20m	
4号集水渠	φ150	177m	25m	
5号集水渠	φ150	270m		
6号集水渠	φ150	253m	18m	
7-0号集水渠	φ250		30m	
7-1号集水渠	φ200	112m		
7-2号集水渠	φ200	342m		
8号集水渠	φ150	94m	26m	
9号集水渠	φ100	84m	35m	
10-1号集水渠	φ150	359m		
10-2号集水渠	φ100	163m		
合計		2264m	212m	

ほ場内暗渠数量				
ブロック名	総延長	本 数	流域面積	補助暗渠
ブロック	2513m	19本	2.76 ha	2.6 ha
ブロック	1044m	12本	1.58 ha	1.3 ha
ブロック	915m	10本	0.97 ha	0.9 ha
ブロック	2022m	13本	2.38 ha	2.2 ha
ブロック	2375m	19本	2.70 ha	2.5 ha
ブロック	1770m	14本	1.99 ha	1.7 ha
ブロック	3806m	34本	4.43 ha	3.8 ha
ブロック	1081m	10本	1.29 ha	1.2 ha
ブロック	732m	8本	0.96 ha	0.7 ha
ブロック -1	1087m	19本	1.71 ha	1.1 ha
ブロック -2	722m	9本	0.87 ha	0.8 ha
合 計	18067m	167本	21.64 ha	18.9 ha

	地 区 界
	既設管渠型側溝
	既設幹線排水路
	集水渠
	暗 渠
	補助暗渠(心土破砕)

路線名	管 径	延 長	取付部延長
1-0号集水渠	Φ200		33m
1号集水渠	Φ150	200m	
2号集水渠	Φ150	113m	25m
3号集水渠	Φ150	97m	20m
4号集水渠	Φ150	177m	25m
5号集水渠	Φ150	270m	
6号集水渠	Φ150	253m	18m
7-0号集水渠	Φ250		30m
7-1号集水渠	Φ200	112m	
7-2号集水渠	Φ200	342m	
8号集水渠	Φ150	94m	26m
9号集水渠	Φ100	84m	35m
10-1号集水渠	Φ150	359m	
10-2号集水渠	Φ100	163m	
	合計	2264m	212m

ブロック名	総延長	本 数	流域面積	補助暗渠
ブロック	2513m	19本	2.76 ha	2.6 ha
ブロック	1044m	12本	1.58 ha	1.3 ha
ブロック	915m	10本	0.97 ha	0.9 ha
ブロック	2022m	13本	2.38 ha	2.2 ha
ブロック	2375m	19本	2.70 ha	2.5 ha
ブロック	1770m	14本	1.99 ha	1.7 ha
ブロック	3806m	34本	4.43 ha	3.8 ha
ブロック	1081m	10本	1.29 ha	1.2 ha
ブロック	732m	8本	0.96 ha	0.7 ha
ブロック -1	1087m	19本	1.71 ha	1.1 ha
ブロック -2	722m	9本	0.87 ha	0.8 ha
合 計	18067m	167本	21.64 ha	18.9 ha

	地 区 界
	既設管渠型側溝
	既設幹線排水路
	集水渠
	暗 渠
	補助暗渠(心土破碎)