



本庁舎 植栽管理業務 範囲

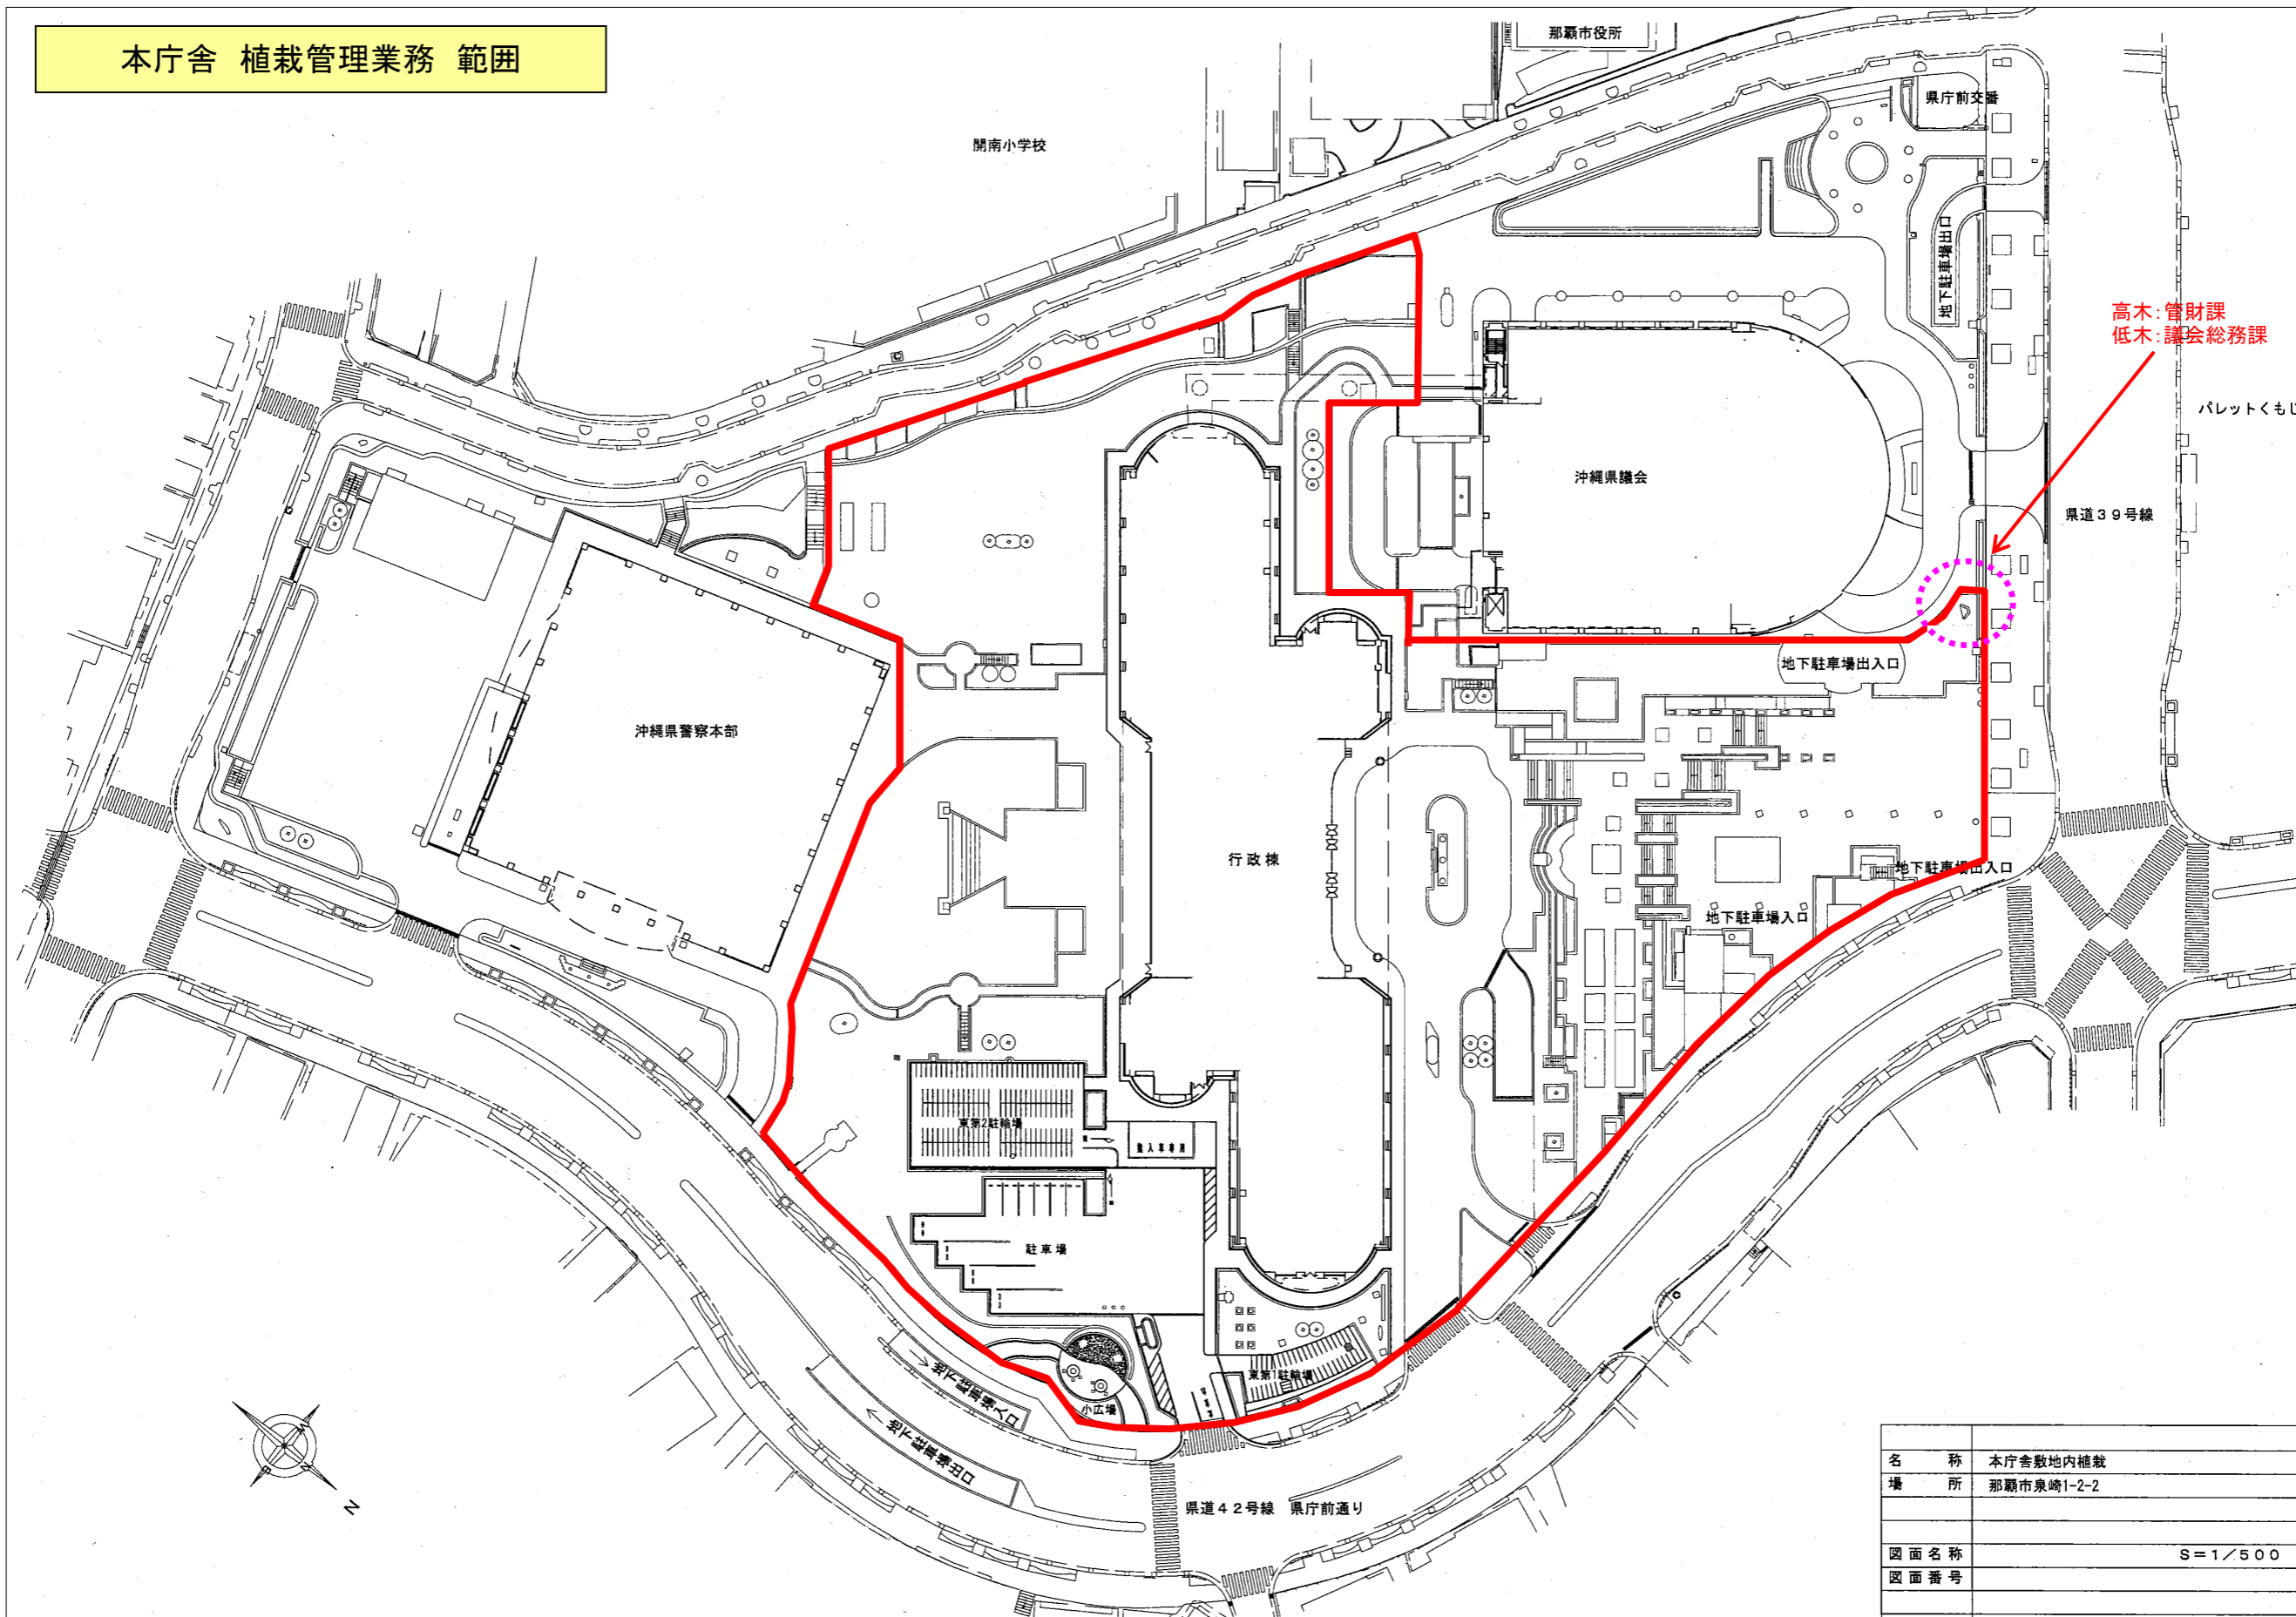

名称	本庁舎敷地内植栽
場所	那覇市泉崎1-2-2
図面名称	S=1/500
図面番号	

那覇市寄宮1丁目知事公舎敷地現況図

縮尺 1/500

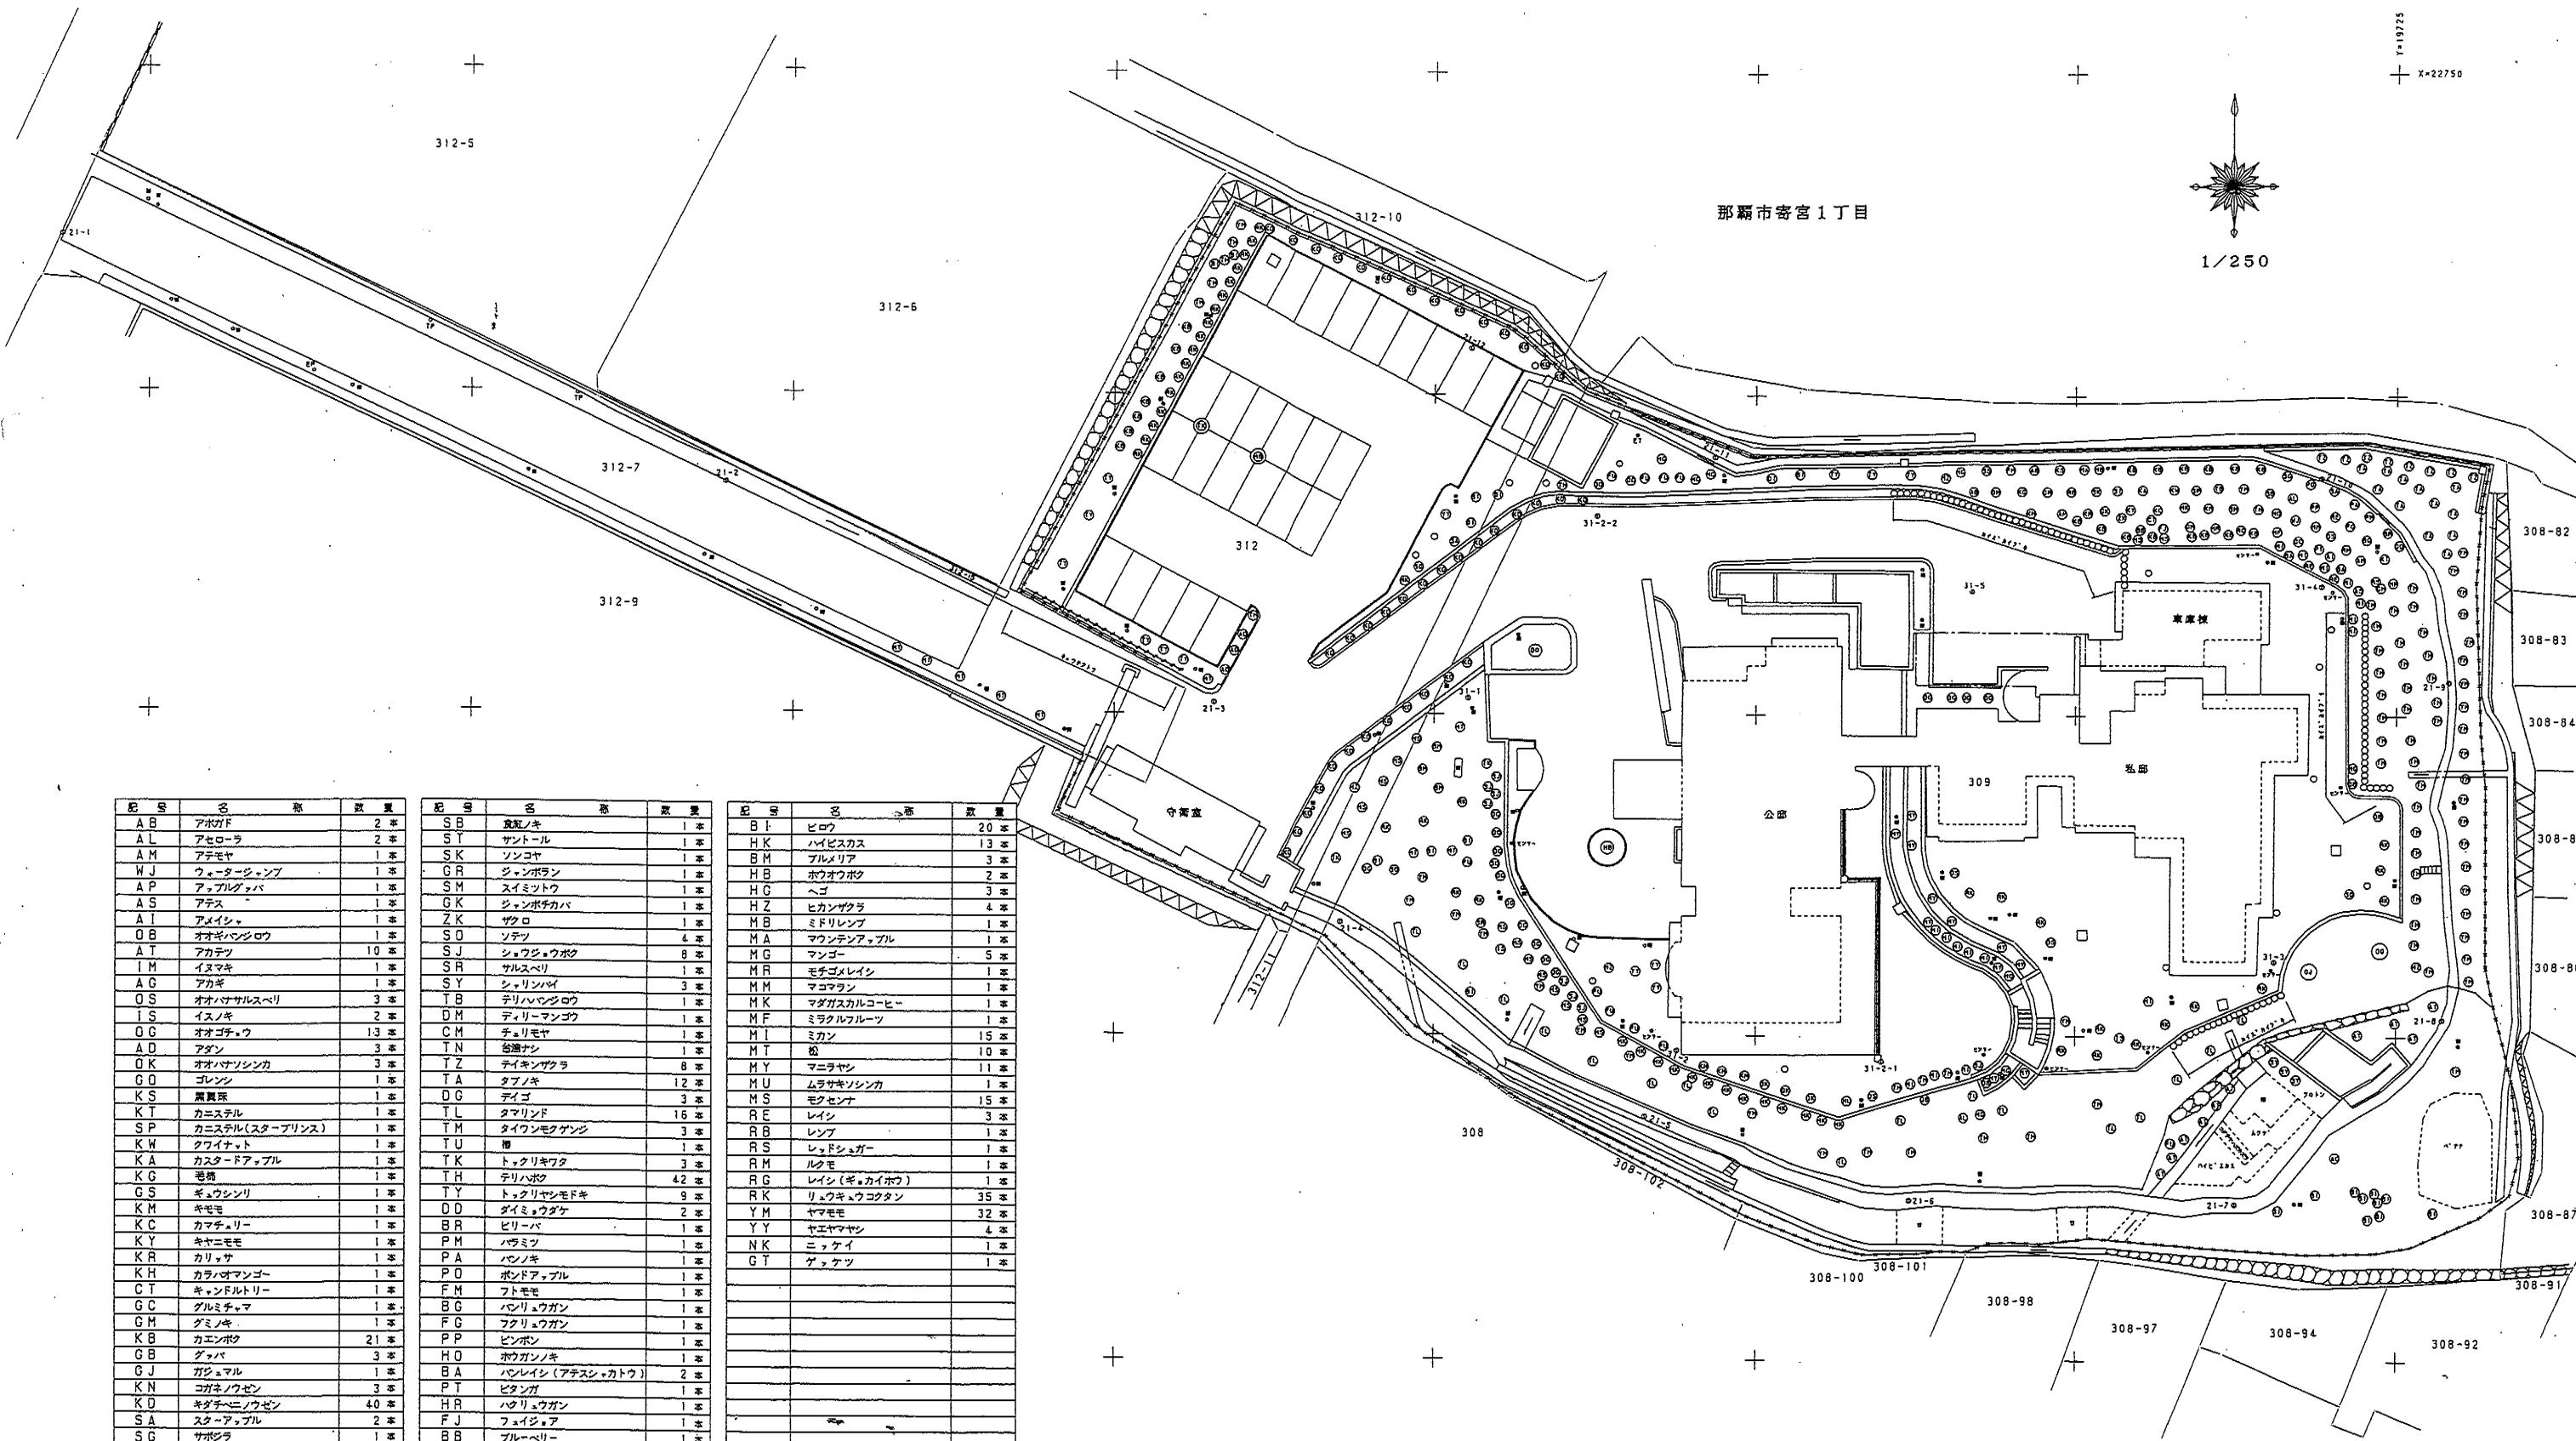

記号	名称	数量	記号	名称	数量	記号	名称	数量
AB	アボガド	2本	SB	真紅ノキ	1本	BT	ビロウ	20本
AL	アセロラ	2本	ST	サントール	1本	HK	ハイビスカス	13本
AM	アチモヤ	1本	SK	ソノコヤ	1本	BM	ブルメリア	3本
WJ	ウェーターシャブ	1本	GR	ジャンボラン	1本	HB	ホウオウボク	2本
AP	アップルグッパ	1本	SM	スイミットウ	1本	HG	ヘゴ	3本
AS	アテス	1本	GK	ジャンボチカバ	1本	HZ	ヒカンザクラ	4本
AI	アメイヤ	1本	ZK	ザクロ	1本	MB	ミドリレンブ	1本
OB	オオギバシロフ	1本	SO	ソテツ	4本	MA	マウンテンアップル	1本
AT	アカテツ	10本	SJ	シウジョウボク	8本	MG	マンゴー	5本
IM	イヌマキ	1本	SR	サルズベリ	1本	MR	モチゴメレイシ	1本
AG	アカギ	1本	SY	シヤリンバヤ	3本	MM	マコマラン	1本
OS	オオハナサルズベリ	3本	TB	テリハハツツロウ	1本	MK	マダガスカルコーヒー	1本
IS	イヌノキ	2本	DM	デマリマンゴウ	1本	MF	ミラクルフルーツ	1本
OG	オオゴチウ	13本	CM	チェリモヤ	1本	MI	ミカン	15本
AD	アダン	3本	TN	台湾ナン	1本	MT	松	10本
OK	オオハナソシンカ	3本	TZ	テイキンザクラ	8本	MY	マニラヤシ	11本
GO	ゴレンシ	1本	TA	タブノキ	12本	MU	ムラサキソシンカ	1本
KS	黒真珠	1本	DG	デイゴ	3本	MS	モクセンナ	15本
KT	カニステル	1本	TL	タマリンド	15本	RE	レイシ	3本
SP	カニステル(スタープリンス)	1本	TM	タイワンモクゲンジ	3本	RB	レンブ	1本
KW	クワイナット	1本	TU	桐	1本	RS	レッドシュガー	1本
KA	カスターアップル	1本	TK	トックリキワタ	3本	RM	ルクモ	1本
KG	毛桃	1本	TH	テリハボク	42本	RG	レイシ(ギョカイボウ)	1本
GS	ギョウシンリ	1本	TY	トックリヤシモドキ	9本	RK	リュウキウコクタン	35本
KM	キモモ	1本	DD	ダイミョウダケ	2本	YM	ヤマモモ	32本
KC	カマチュリ	1本	BR	ビリーバ	1本	YY	ヤエヤマヤシ	4本
KY	キヤニモモ	1本	PM	ハツミツ	1本	NK	ニッケイ	1本
KR	カリヤ	1本	PA	パノノキ	1本	GT	ゲッケツ	1本
KH	カラハオマンゴ	1本	PO	ポンドアップル	1本			
CT	キャンドルトリー	1本	FM	フトモモ	1本			
GC	グリミチマ	1本	BG	バンリュウガン	1本			
GH	グミノキ	1本	FG	フクリウガン	1本			
KB	カニボク	21本	PP	ピンポン	1本			
GB	グッパ	3本	HO	ホウガンノキ	1本			
GJ	ガシマル	1本	BA	バンレイシ(アチスシヤカトウ)	2本			
KN	コガネノウゼン	3本	PT	ピタンガ	1本			
KD	キダチヘニノウゼン	40本	HR	ハクリウガン	1本			
SA	スターアップル	2本	FJ	フェイジョア	1本			
SG	サボシラ	1本	BB	ブルーベリー	1本			
SS	ソーセイジノキ	1本	FU	フクギ	9本			
合計						合計		472本

地域名 那覇市寄宮1丁目
 地図名 1:250 現況図(1-1)
 測図年月 平成11年3月
 計図機関 沖縄県総務部管財課
 作業機関 (資) 南西測量設計