


位置図

1. 地区名 平敷屋地区





2. 位置図等

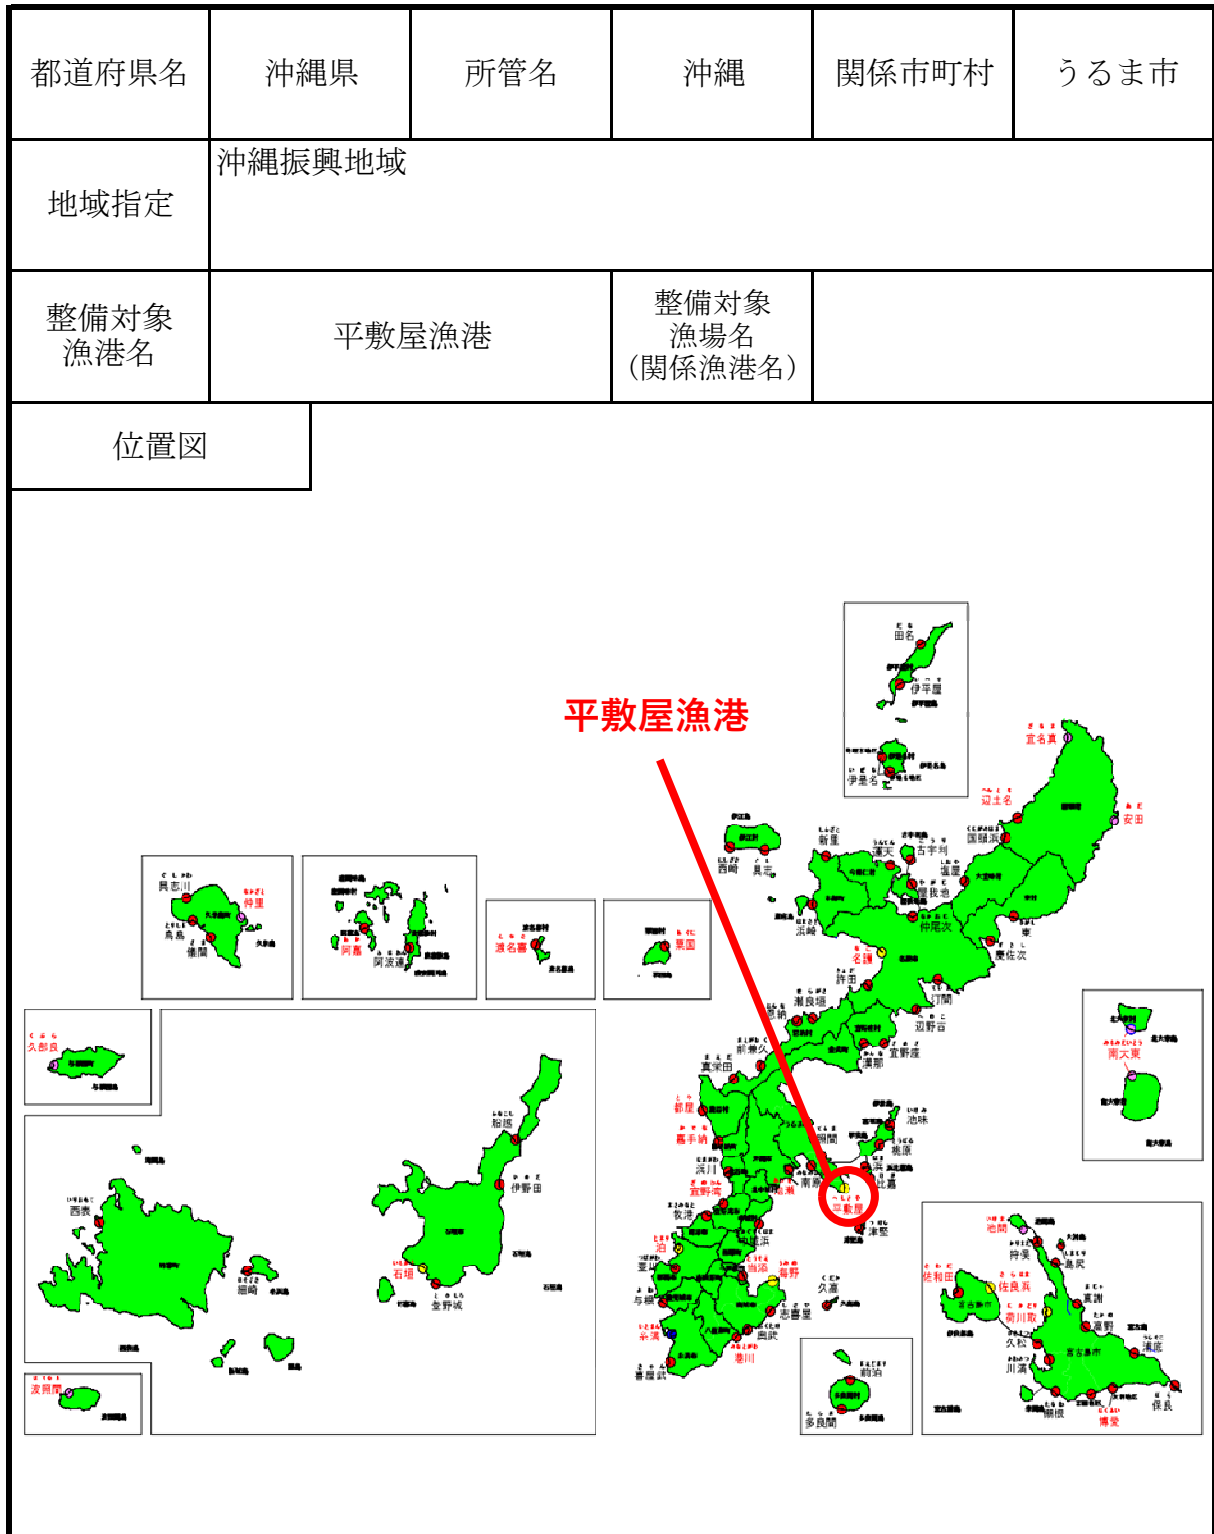

水産物供給基盤機能保全事業
平敷屋漁港事業計画平面図

漁港番号	種 別	所 管	事業主体	管 理 者	施 工 場 所
5020090	第2種	沖 縄	沖 縄 県	沖 縄 県	沖縄県うるま市平敷屋地先

【測量設計費】
台帳等整備 一式
(機能保全計画更新)

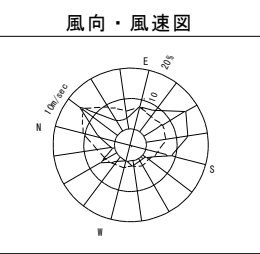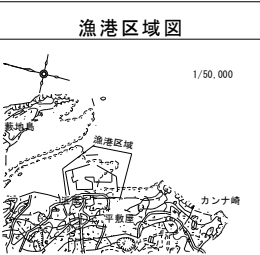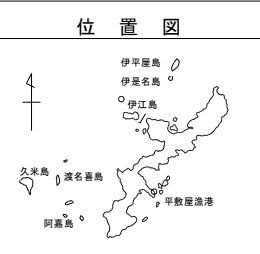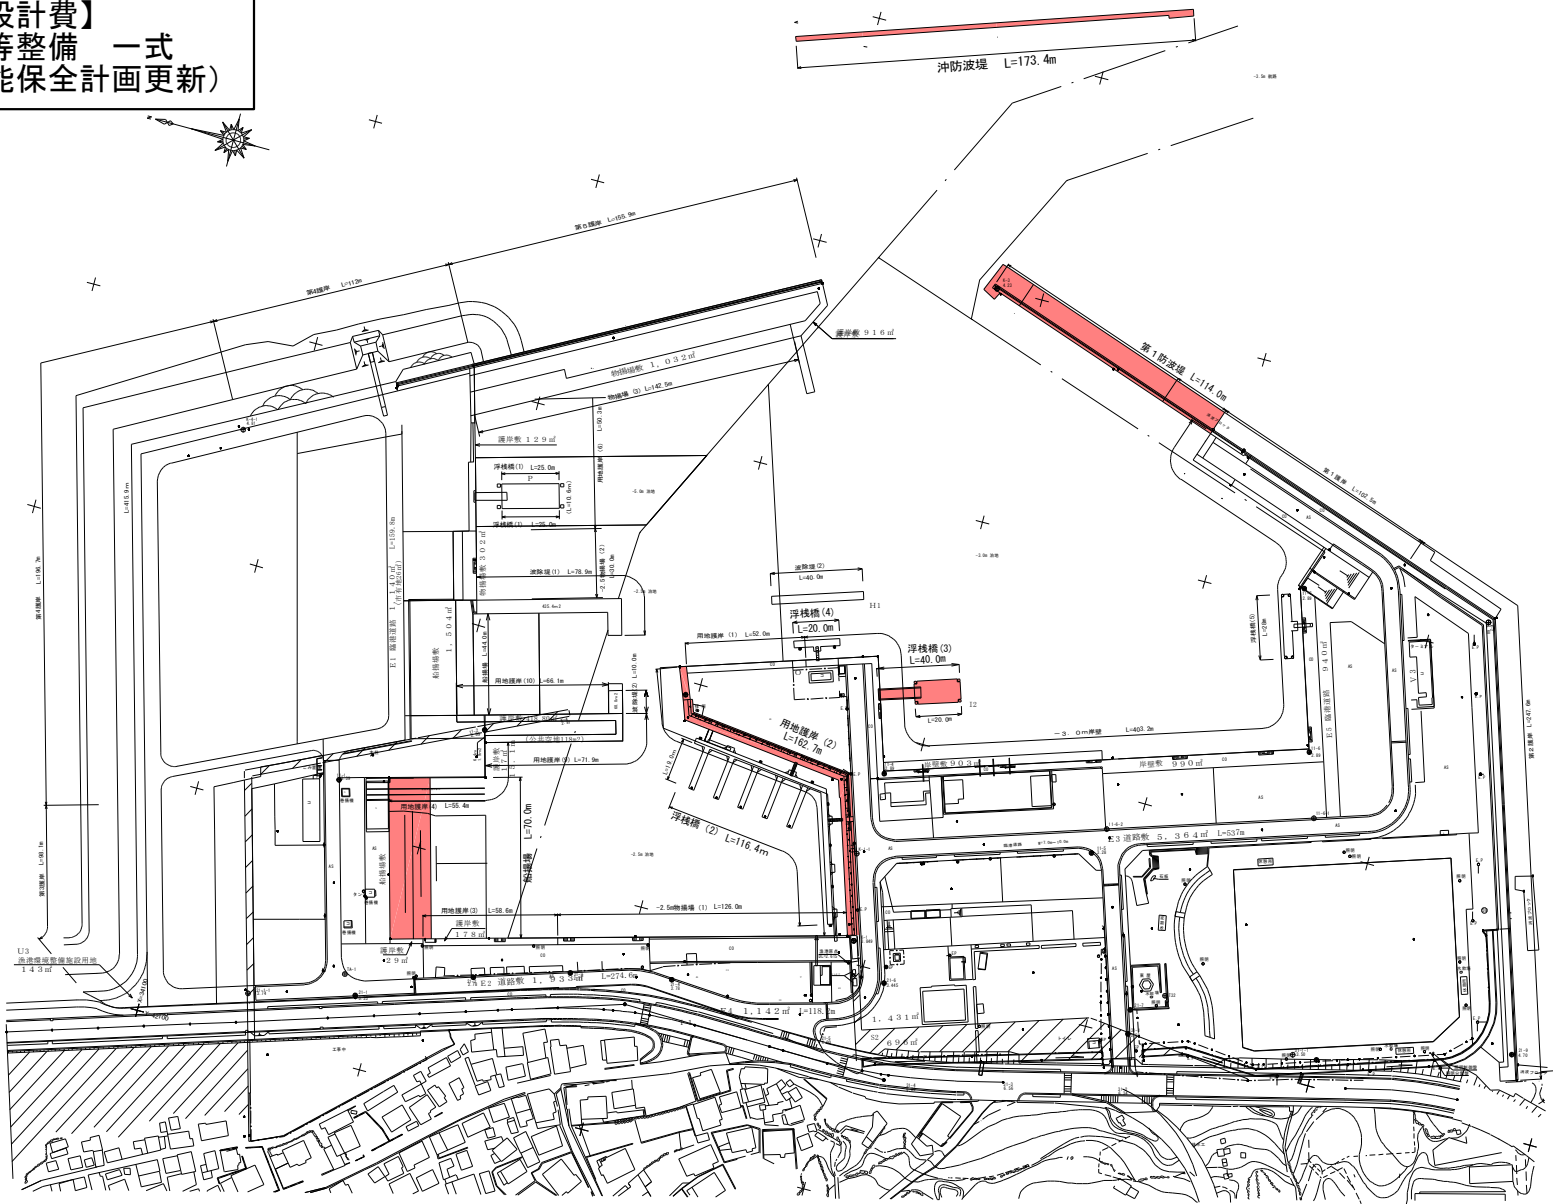

潮 位 図

H.W.L	+2.05
M.L.W.L	+0.60
L.W.L	+0.10

凡 例

- 平成14年度～令和6年度に施行した施設
- 令和7年度施工する施設
- 令和8年度要求分
- 令和9年度以降に施工予定の施設
- その他の事業により令和7年度までに施工済みの施設
- その他の事業による令和8年度以降計画



平敷屋漁港 第2種 県管理(うるま市) 令和3年8月撮影