

位置図

1. 地区名 宜野座地区


2. 位置図等

都道府県名	沖縄県	所管名	沖縄	関係市町村	宜野座村
地域指定	沖縄振興地域				
整備対象 漁港名	宜野座漁港		整備対象 漁場名 (関係漁港名)		
位置図					

計画平面図

【測量設計費】
台帳等整備 一式
(機能保全計画の見直し)

外郭施設：11施設
係留施設：3施設
輸送施設：3施設

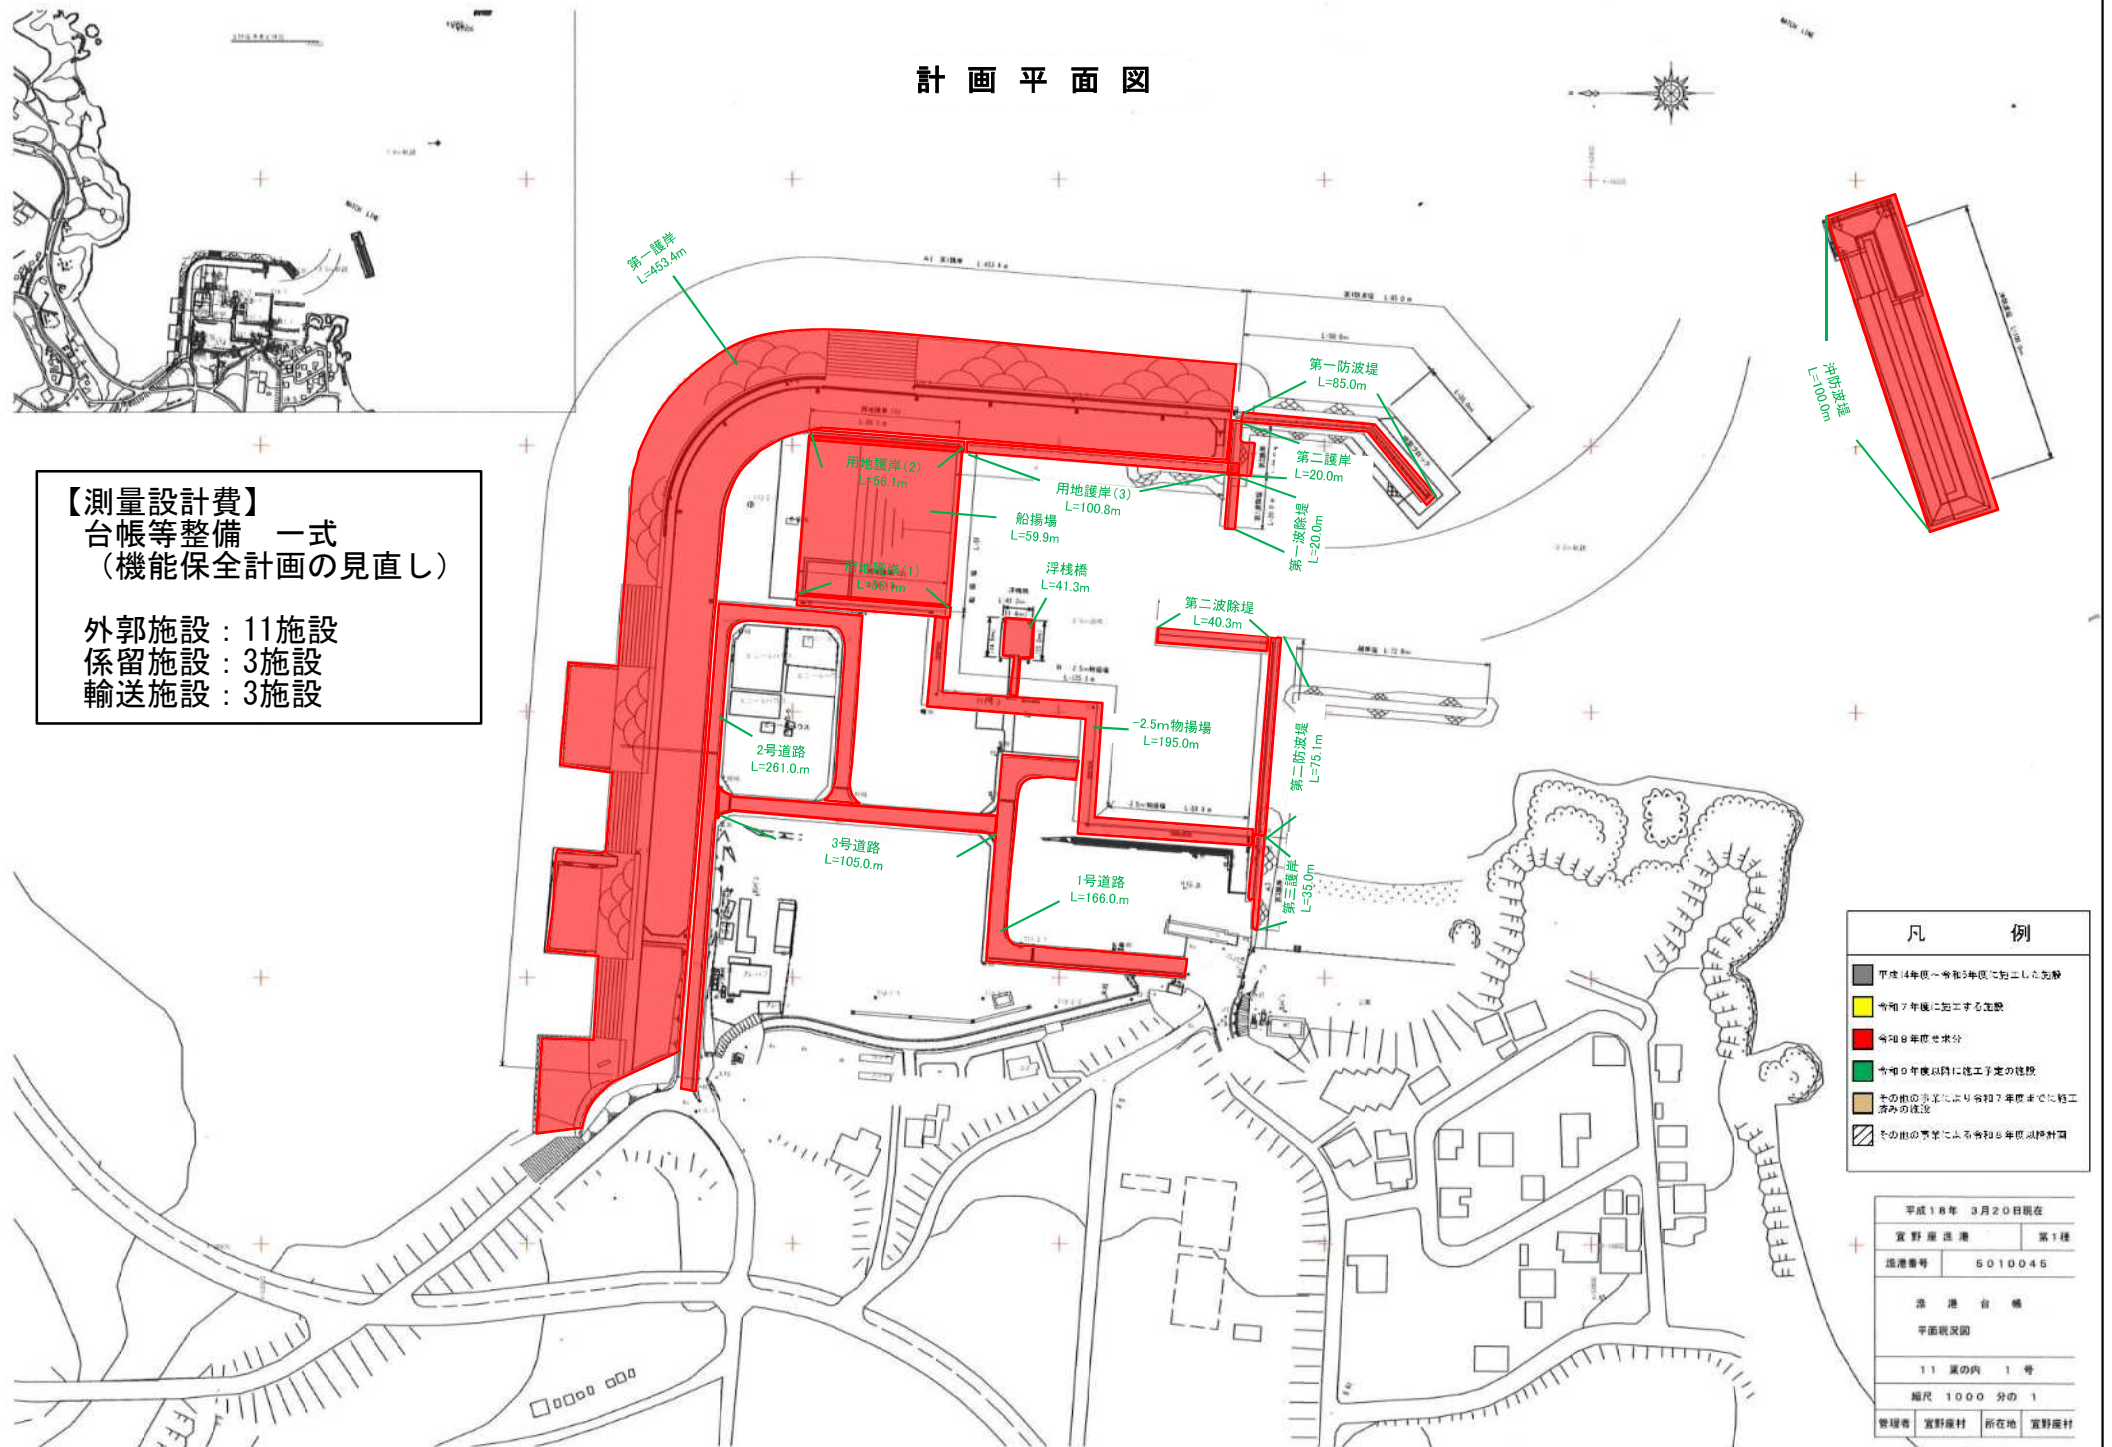

凡 例

- 平成14年度～令和5年度に完了した施設
- 令和7年度に完了する施設
- 令和8年度を予定
- 令和9年度以降に竣工予定の施設
- その他の事業により令和7年度までに竣工済みの施設
- その他の事業による令和8年度以降計画

平成18年 3月20日現在	
宜野座港	第1種
港湾番号	5010045
港湾台帳	
平面図	
1:1 葉の内	1号
縮尺	1000分の1
管理者	宜野座村
所在地	宜野座村



第1種 宜野座漁港 令和7年6月撮影