


位置図

1. 地区名 伊是名地区

2. 位置図等

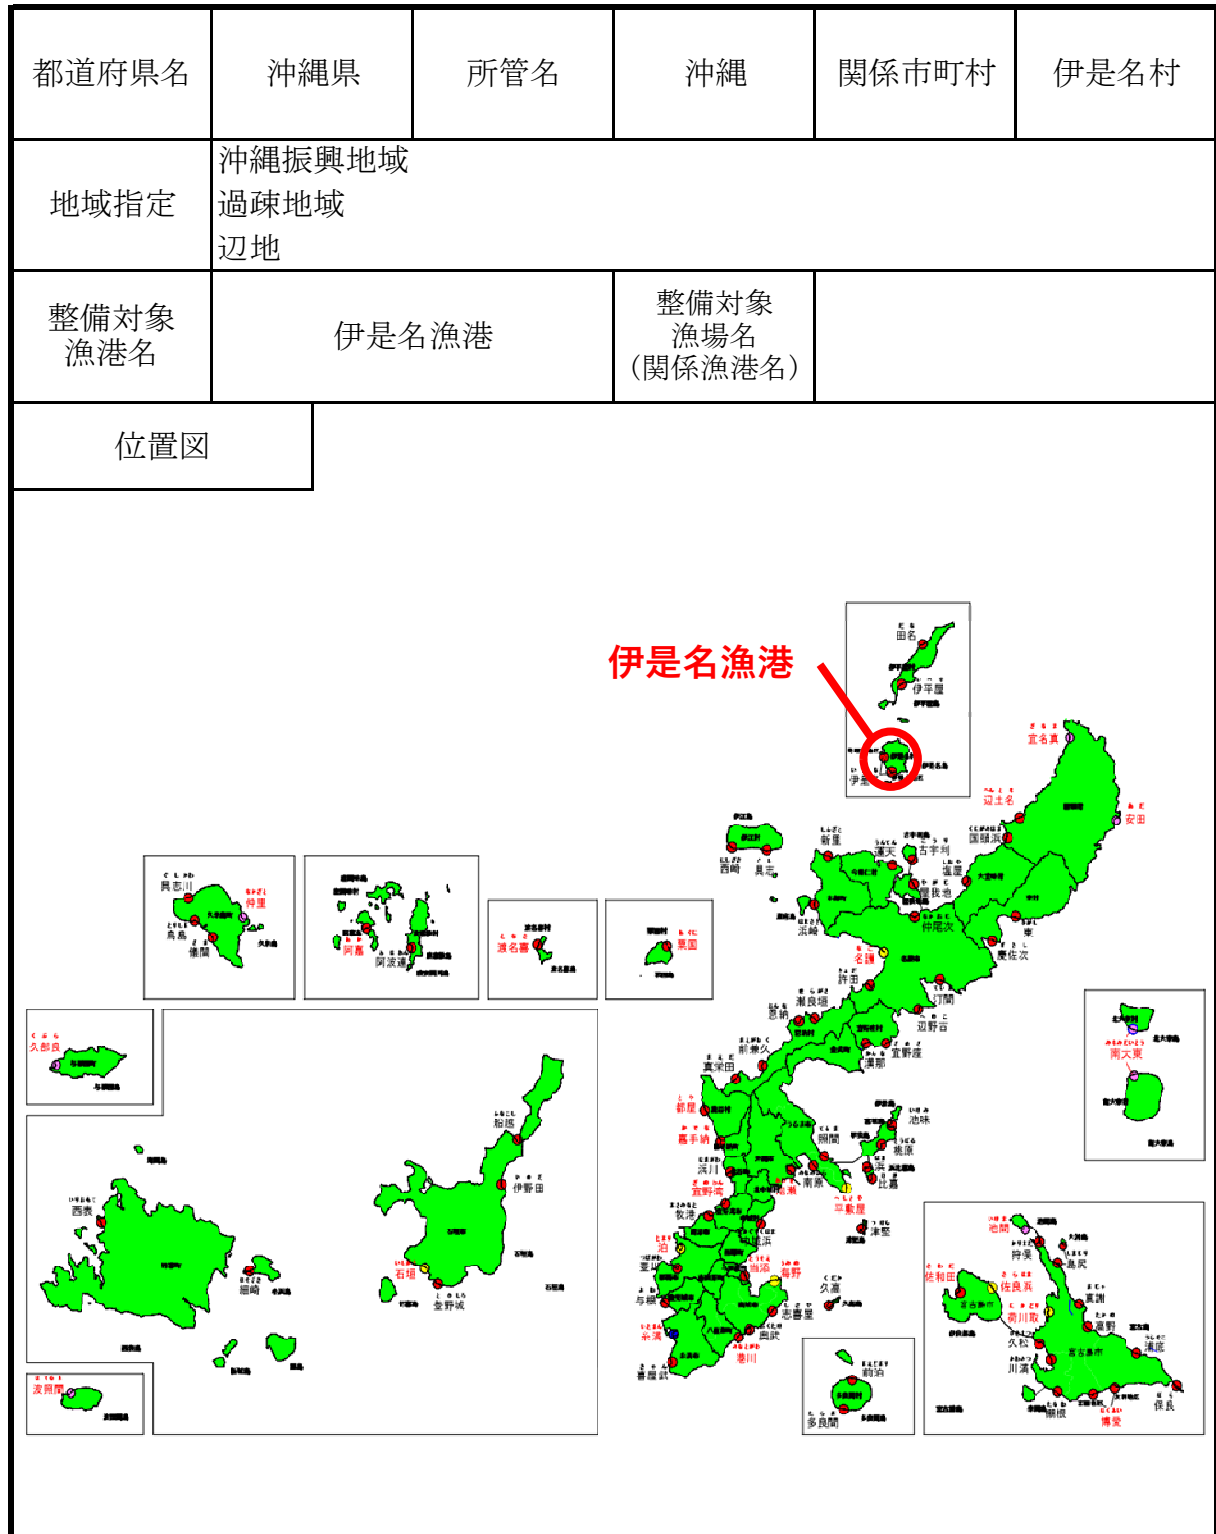


第1・第2防波堤(B)標準断面図


勢理客地区

S=1/100

第1防波堤(B)標準断面図

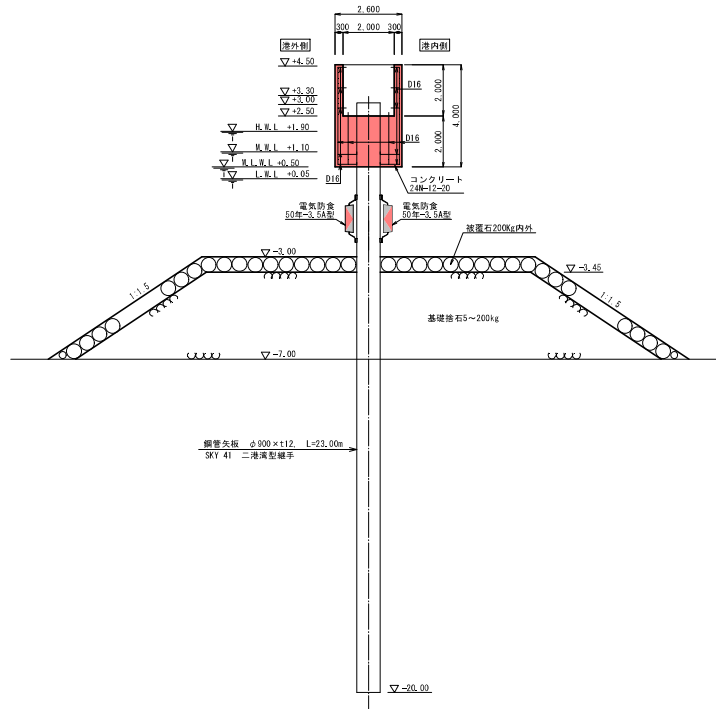

第2防波堤(B)標準断面図

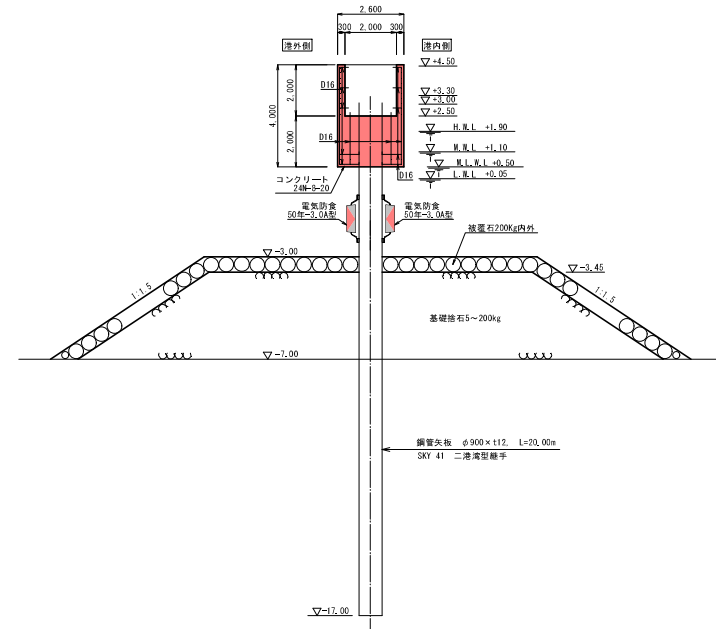

凡例

- 平成14年度～令和6年度に施工した施設
- 令和7年度施工する施設
- 令和8年度要求分
- 令和9年度以降に施工予定の施設
- その他の事業による令和7年度までに施工済みの施設
- その他の事業による令和8年度以降計画



伊是名漁港(勢理客地区) 第1種 伊是名村管理 昭和47年指定 平成27年撮影



伊是名漁港(伊是名地区) 第1種 伊是名村管理 昭和47年指定 平成27年撮影