


位置図

1. 地区名 嘉手納地区

2. 位置図等

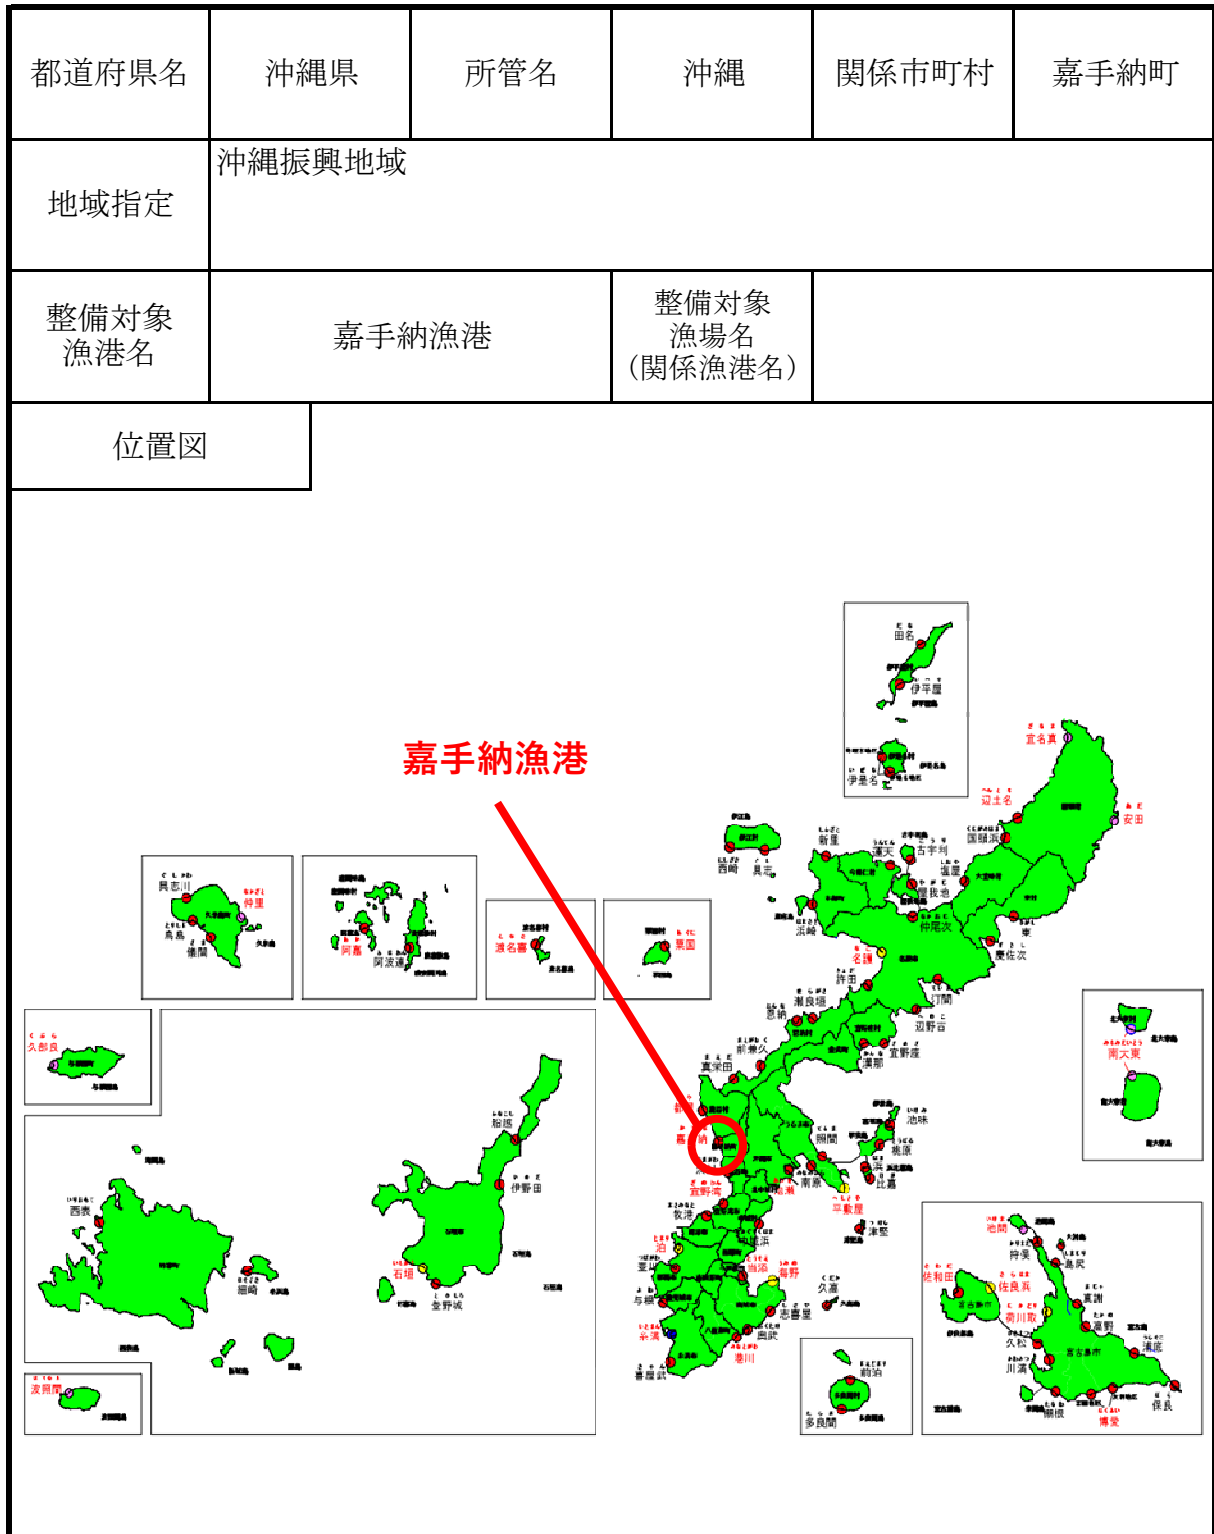


水産物供給基盤機能保全事業
嘉手納漁港事業計画平面図

漁港番号	種 別	所 管	事業主体	管 理 者	施 工 場 所
5010270	第 1 種	沖 縄	沖 縄 県	沖 縄 県	沖縄県嘉手納町水釜地先

位 置 図



工事箇所

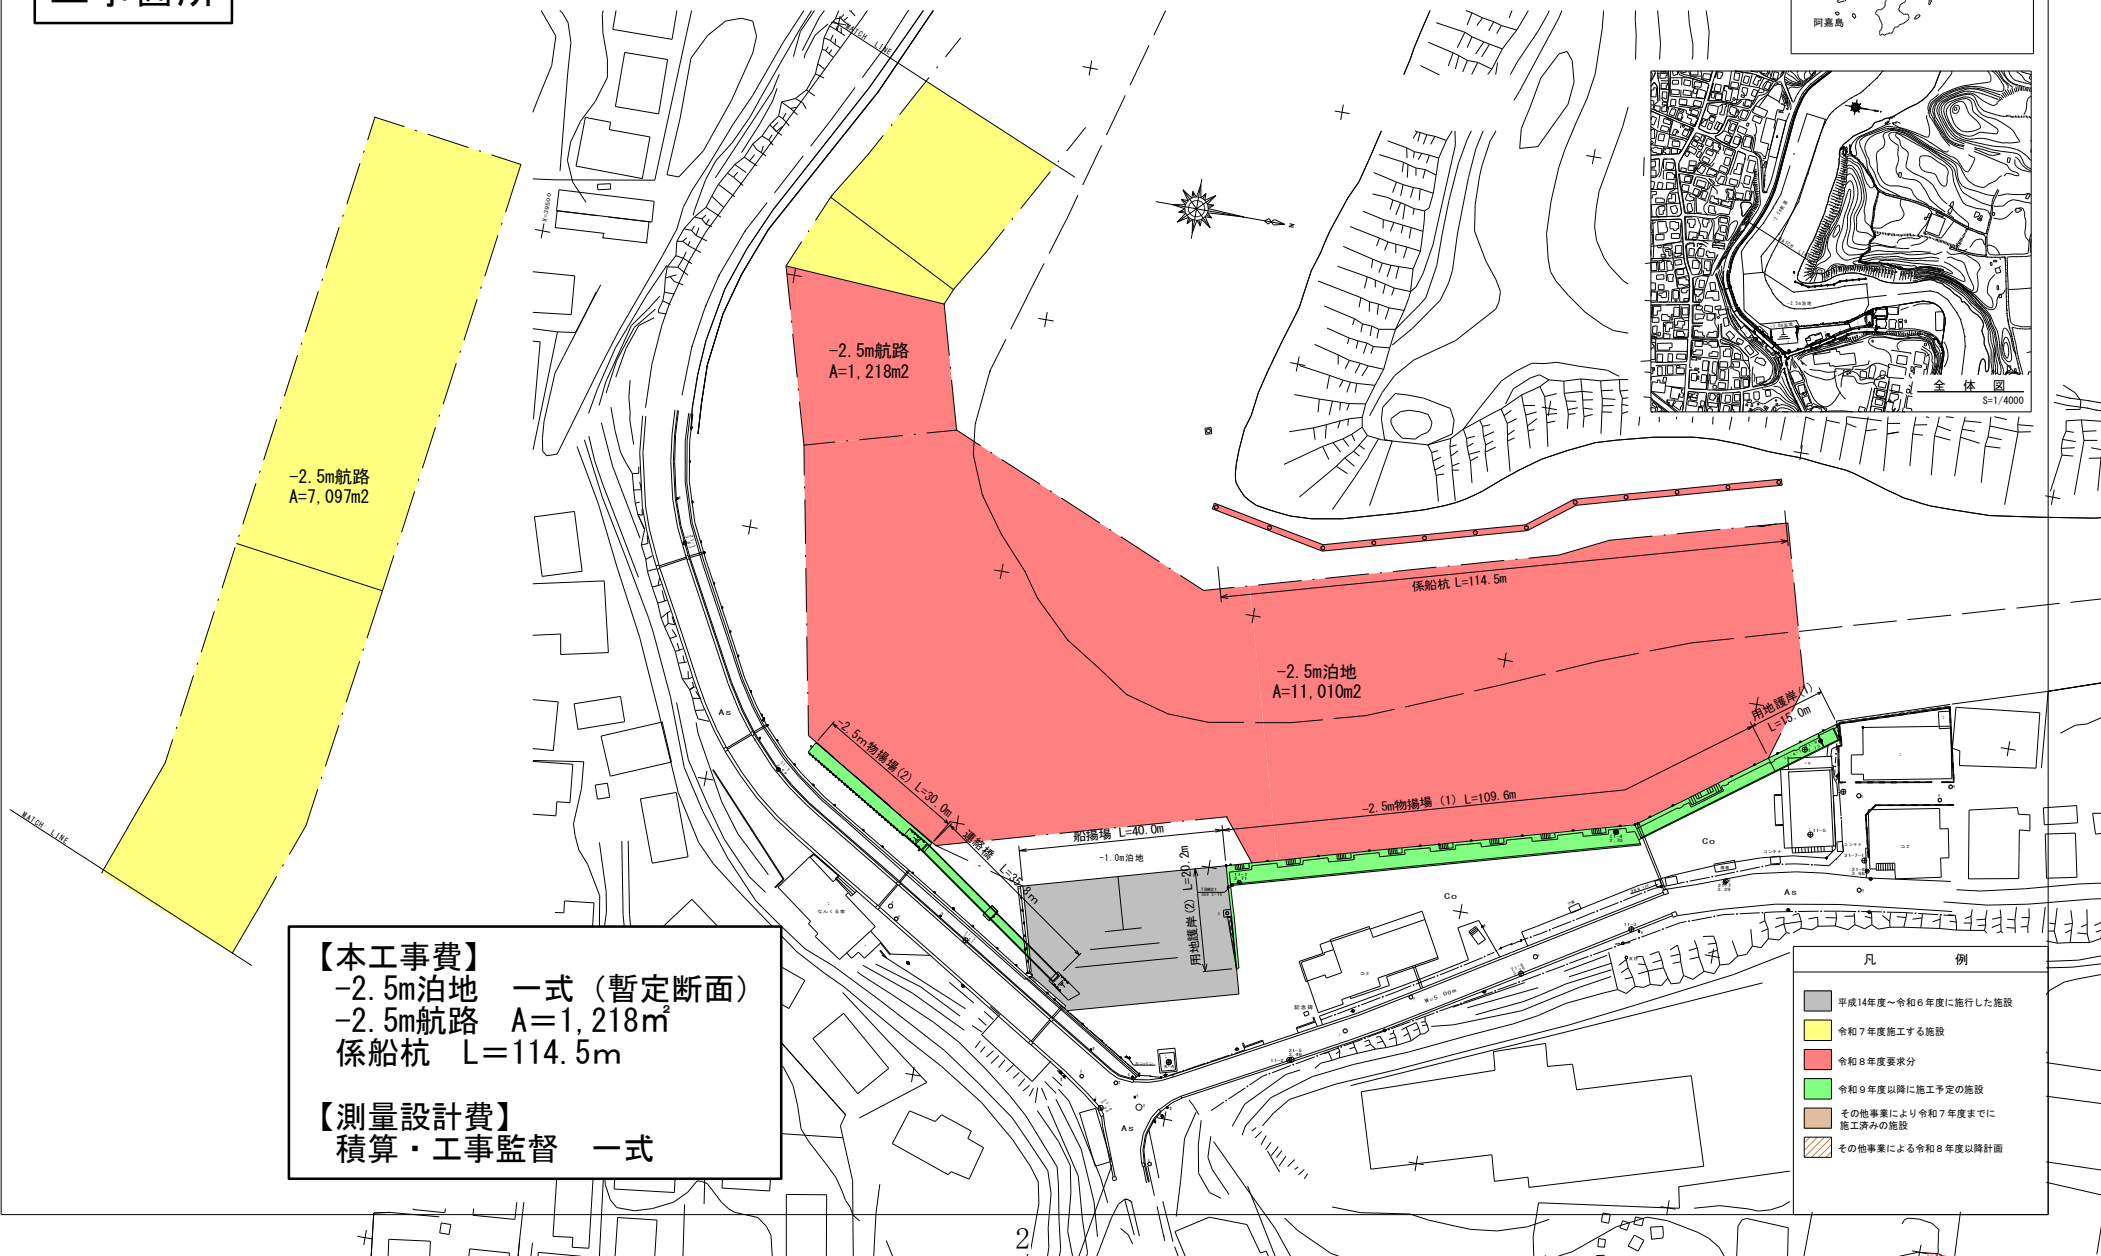

【本工事費】
-2.5m泊地 一式（暫定断面）
-2.5m航路 A=1,218m²
係船杭 L=114.5m

【測量設計費】
積算・工事監督 一式

凡 例

- 平成14年度～令和6年度に施行した施設
- 令和7年度施工する施設
- 令和8年度要求分
- 令和9年度以降に施工予定の施設
- その他事業により令和7年度までに施工済みの施設
- その他事業による令和8年度以降計画


水産物供給基盤機能保全事業
嘉手納漁港事業計画平面図

漁港番号	種 別	所 管	事業主体	管 理 者	施 工 場 所
5010270	第 1 種	沖 縄	沖 縄 県	沖 縄 県	沖縄県嘉手納町水釜地先

位 置 図



委託箇所

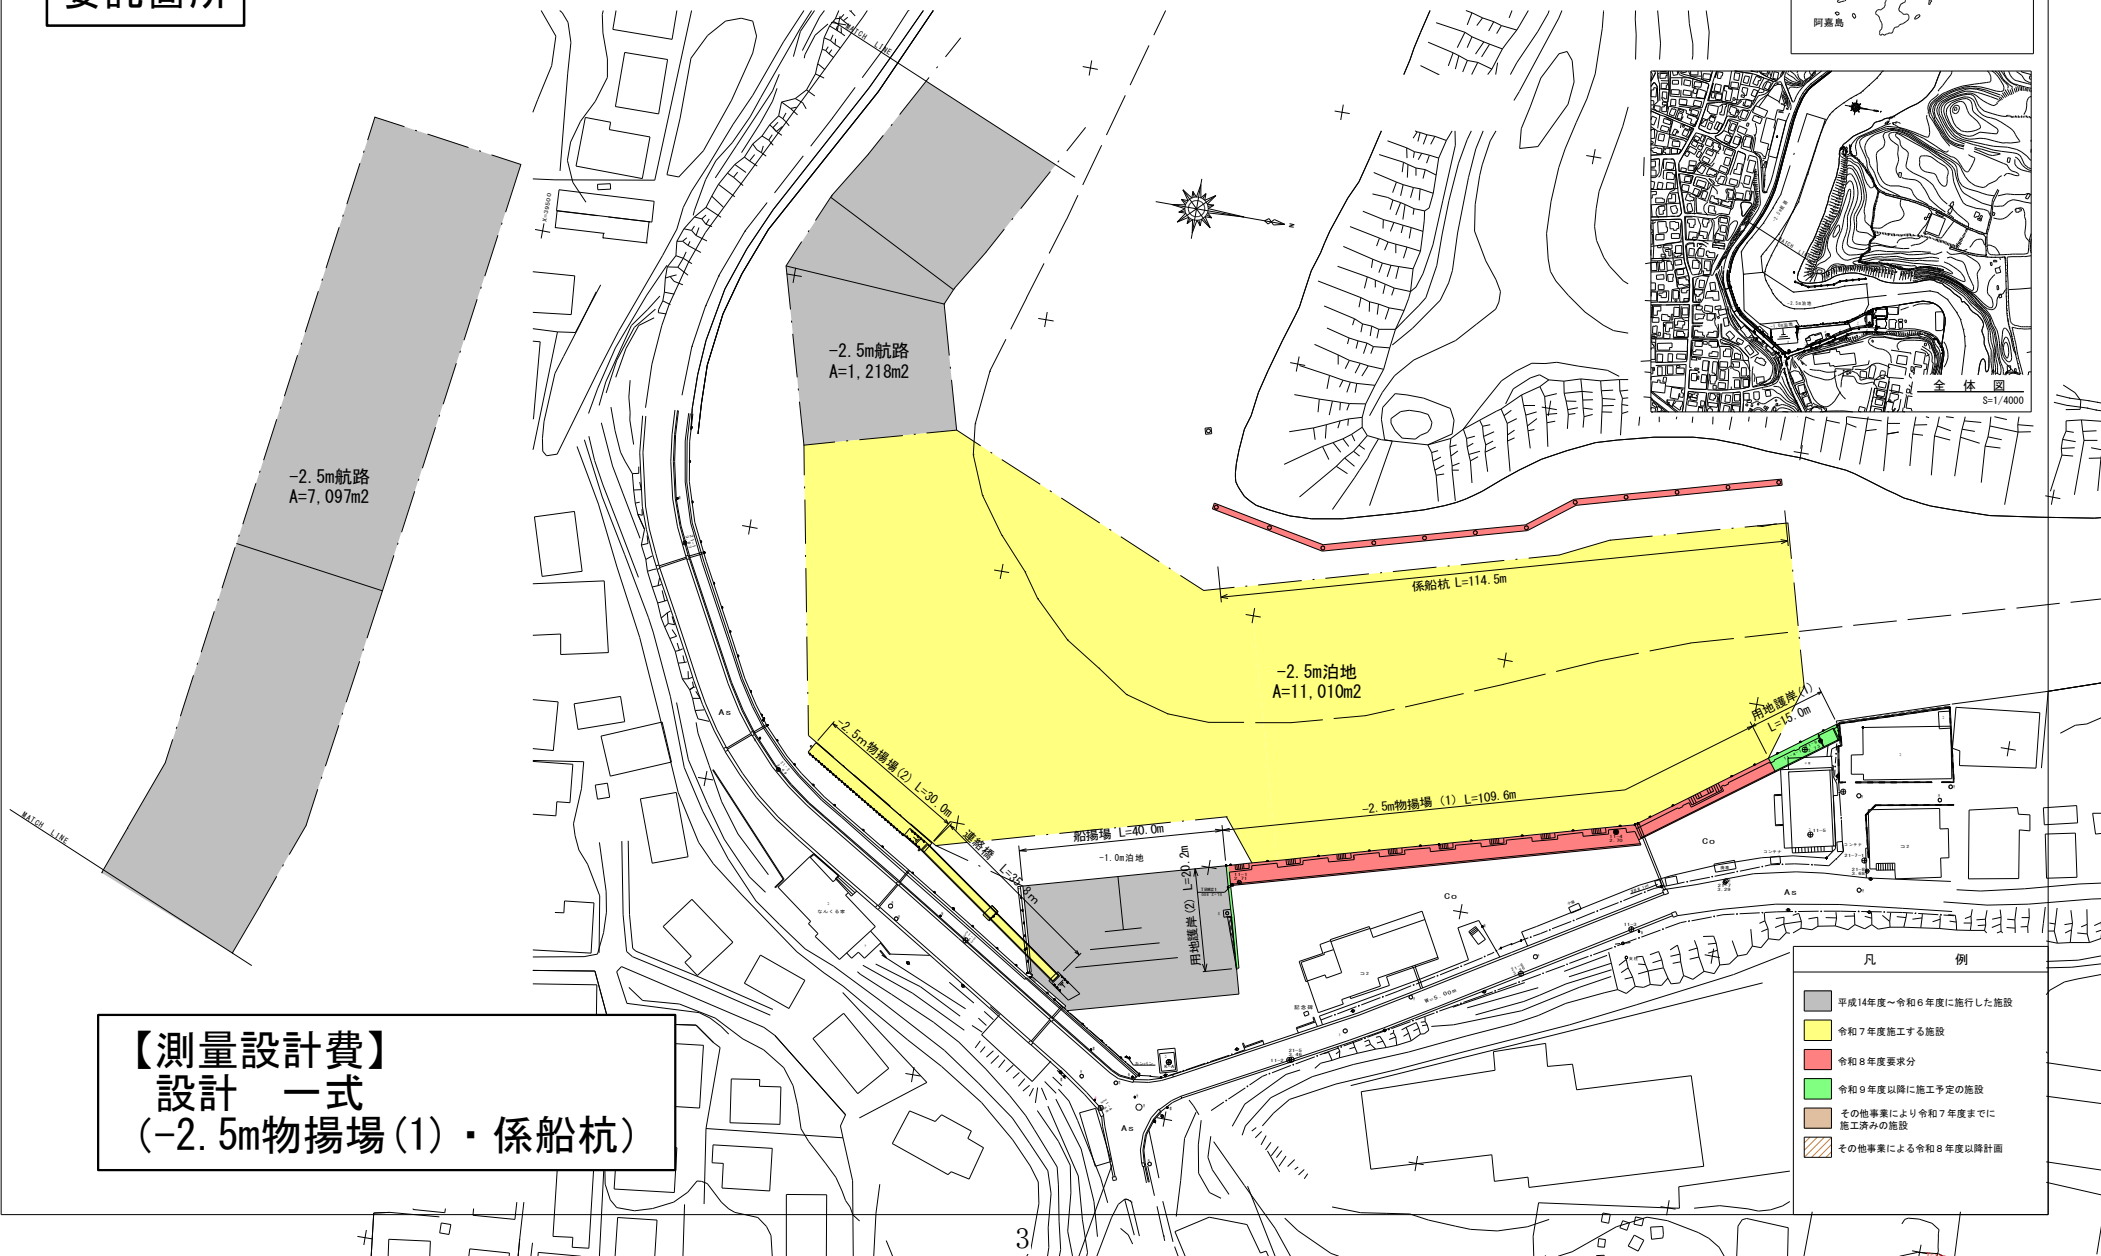


【測量設計費】
設計 一式
(-2.5m物揚場(1)・係船杭)


凡 例

■	平成14年度～令和6年度に施行した施設
■	令和7年度施工する施設
■	令和8年度要求分
■	令和9年度以降に施工予定の施設
■	その他事業により令和7年度までに施工済みの施設
■	その他事業による令和8年度以降計画

【-2.5m泊地】

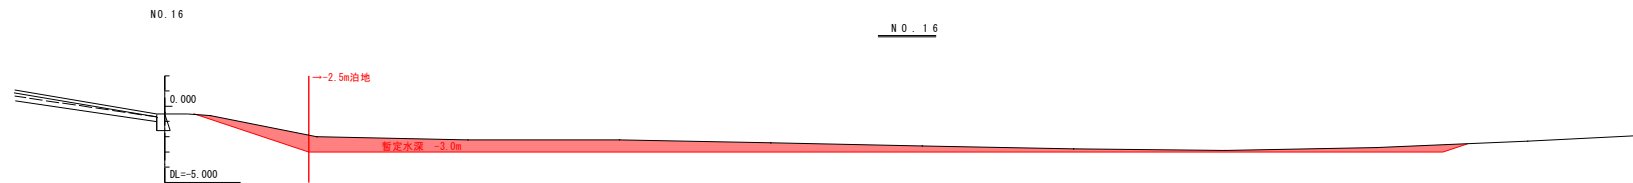


【-2.5m航路】

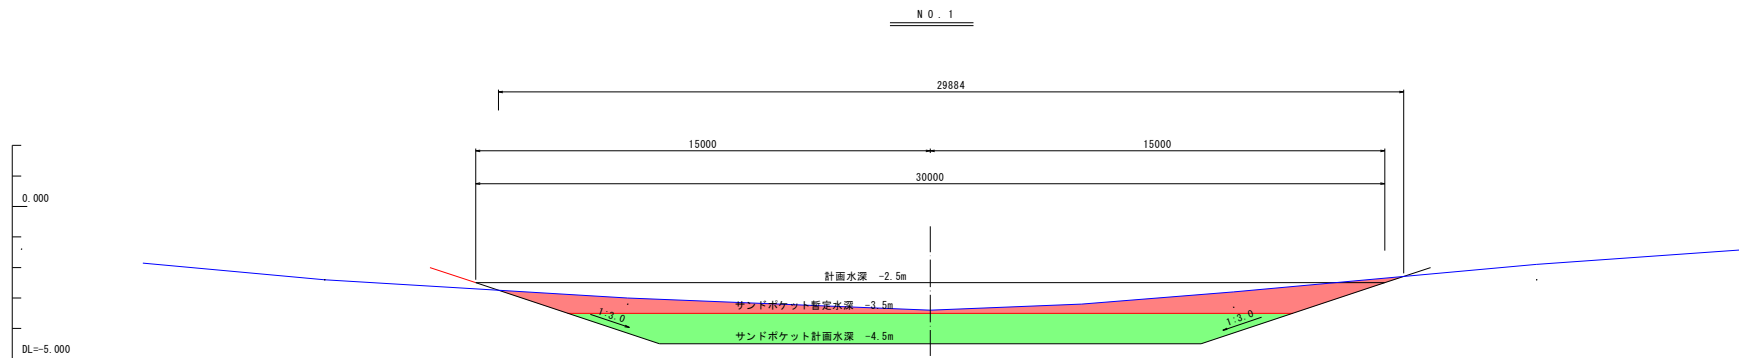


凡例	
	令和7年度施工する施設
	令和8年度要求分
	令和9年度以降に施工予定の施設

【係留杭】


平面図
コンクリート巻立

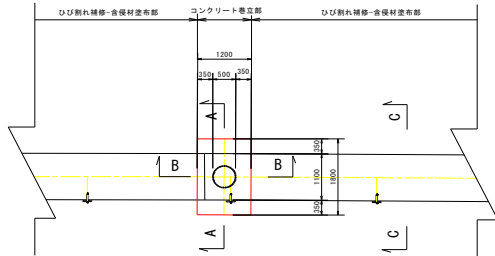


A-A断面図

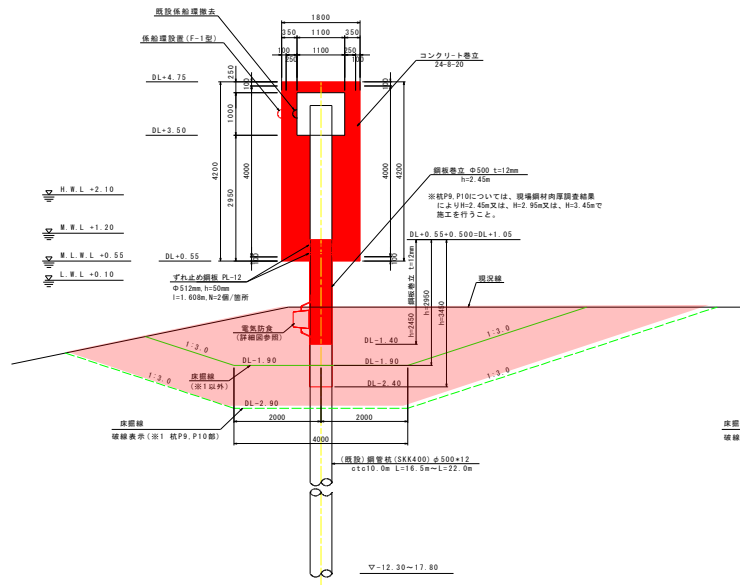

B-B断面図

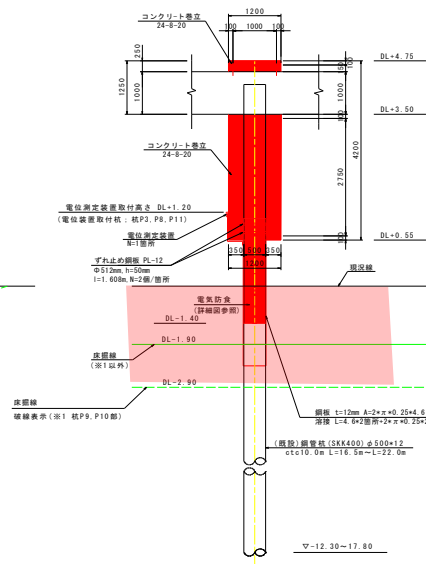

C-C断面図

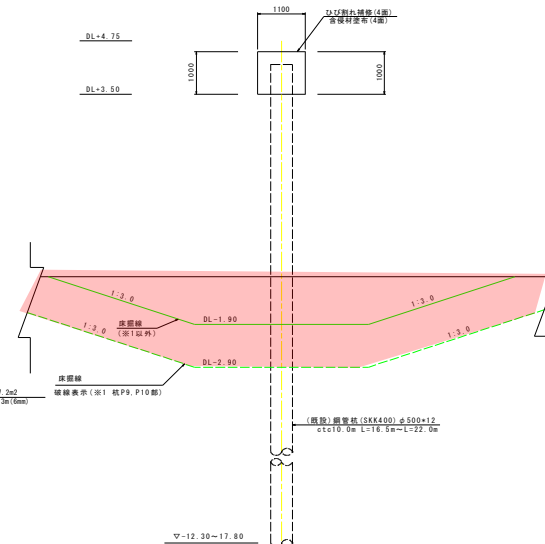

凡例

- 令和7年度施工する施設
- 令和8年度要求分
- 令和9年度以降に施工予定の施設



嘉手納漁港 第1種 沖縄県管理 令和3年8月 撮影