


位置図

1. 地区名 久部良地区

2. 位置図等

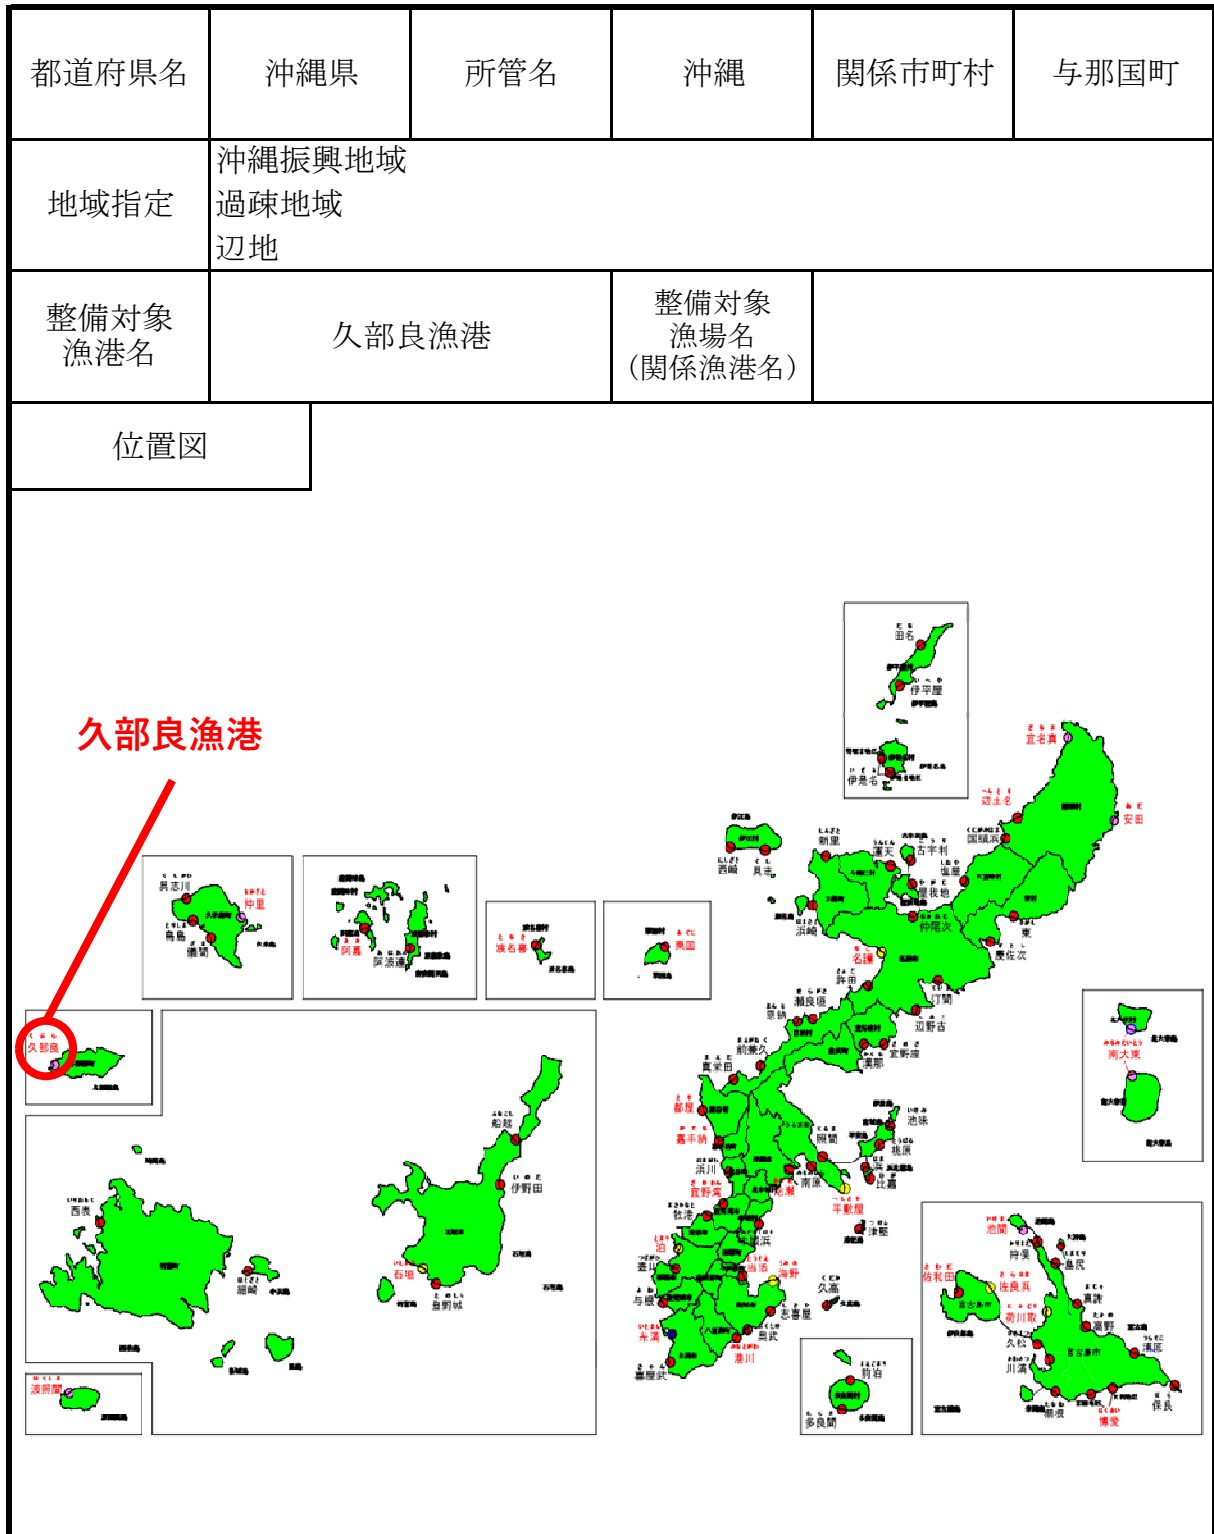

水産物供給基盤機能保全事業

久部良漁港計画平面図

漁港番号

5041030

種別

第4種

所管

沖縄

事業主体

沖縄県


管理者

沖縄県


施工場所

沖縄県八重山郡与那国町字久部良地先


漁港区域図

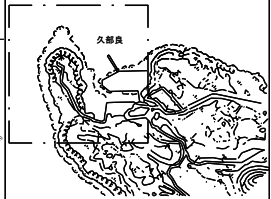

位置図

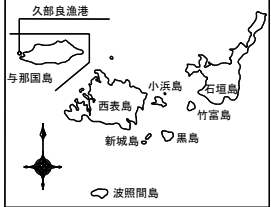

風向風速図

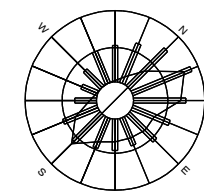


潮位図


H.H.W.L	+1.80
M.W.L	+1.00
M.L.W.L	+0.50
L.W.L	+0.05

凡例

- 平成14年度～令和6年度に施工した施設
- 令和7年度施工する施設
- 令和8年度要求分
- 令和9年度以降に施工予定の施設
- その他の事業により令和7年度までに施工済みの施設
- その他事業による令和8年度以降計画

【本工事費】
-1.5m泊地 A=3,720.9m²
【測量設計費】
積算・工事監督 一式

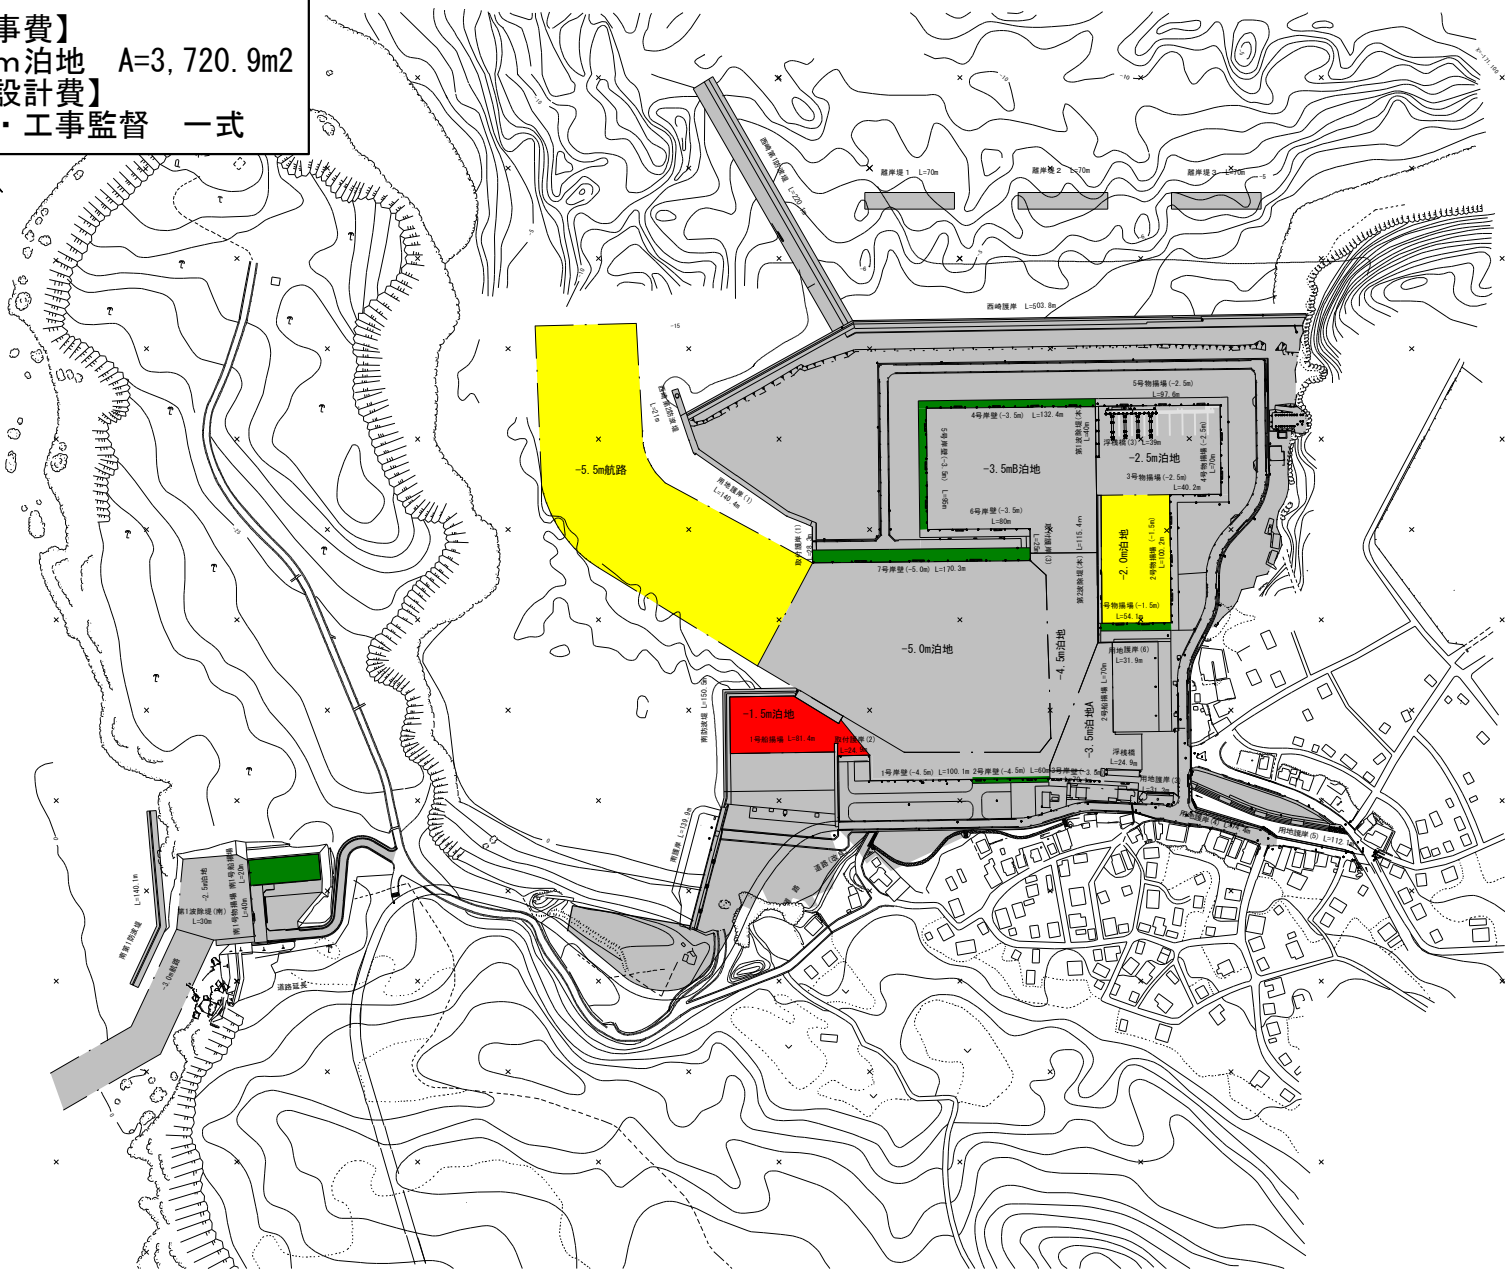

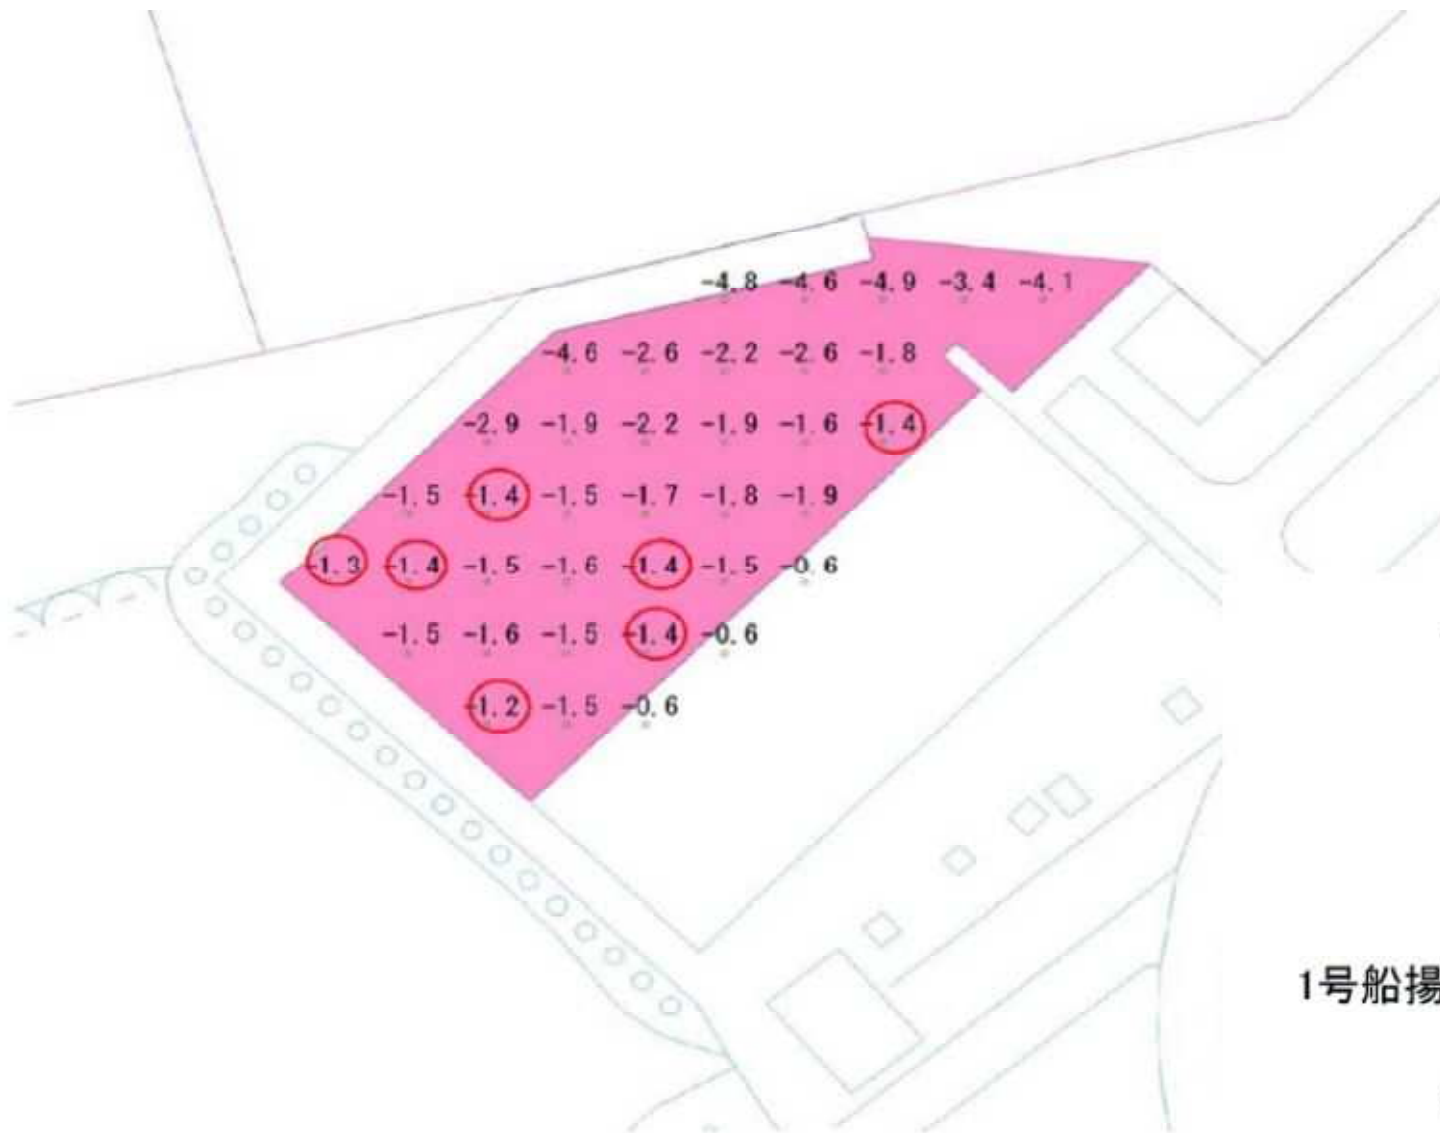

-2.0m泊地 測点数 : 34
計画水深不足数 : 7

割合: 21% > 20%

1号船揚場前面の堆積最大 : 120 cm
計画水深との差 : 30 cm
調査時点の経過年 : 37 年

-1.5m泊地 水深平面図



久部良漁港 第4種 県管理 昭和36年指定 令和3年撮影