

位置図



【全体平面図】 沖縄県中央卸売市場



敷地面積 112,304㎡
施設名称、面積、建設年月日

番号	施設名	面積(㎡)	建設年月日	番号	施設名	面積(㎡)	建設年月日	番号	施設名	面積(㎡)	建設年月日
①	中央棟	20,644	昭和58年度	②	青果冷蔵庫棟	3,244	昭和58年度	⑦	冷蔵コンテナ荷捌施設棟	640	平成6年度
	うち、青果せり場	6,768		③	守衛室棟	128	昭和58年度	⑧	花き棟	3,694	平成9年度
				④	受貯水槽室棟	270	昭和58年度	⑨	花きゴミ集積棟	78	平成9年度
				⑤	ゴミ集積所棟	199	昭和58年度	⑩	冷蔵配送センター	2,356	平成27年度
				⑥	新仲卸棟	2,749	平成6年度				

現状写真

自動火災受信機 外觀



上部



下部



自動火災受信機 内部





上部




下部



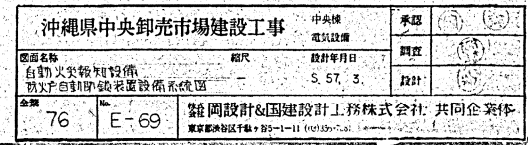


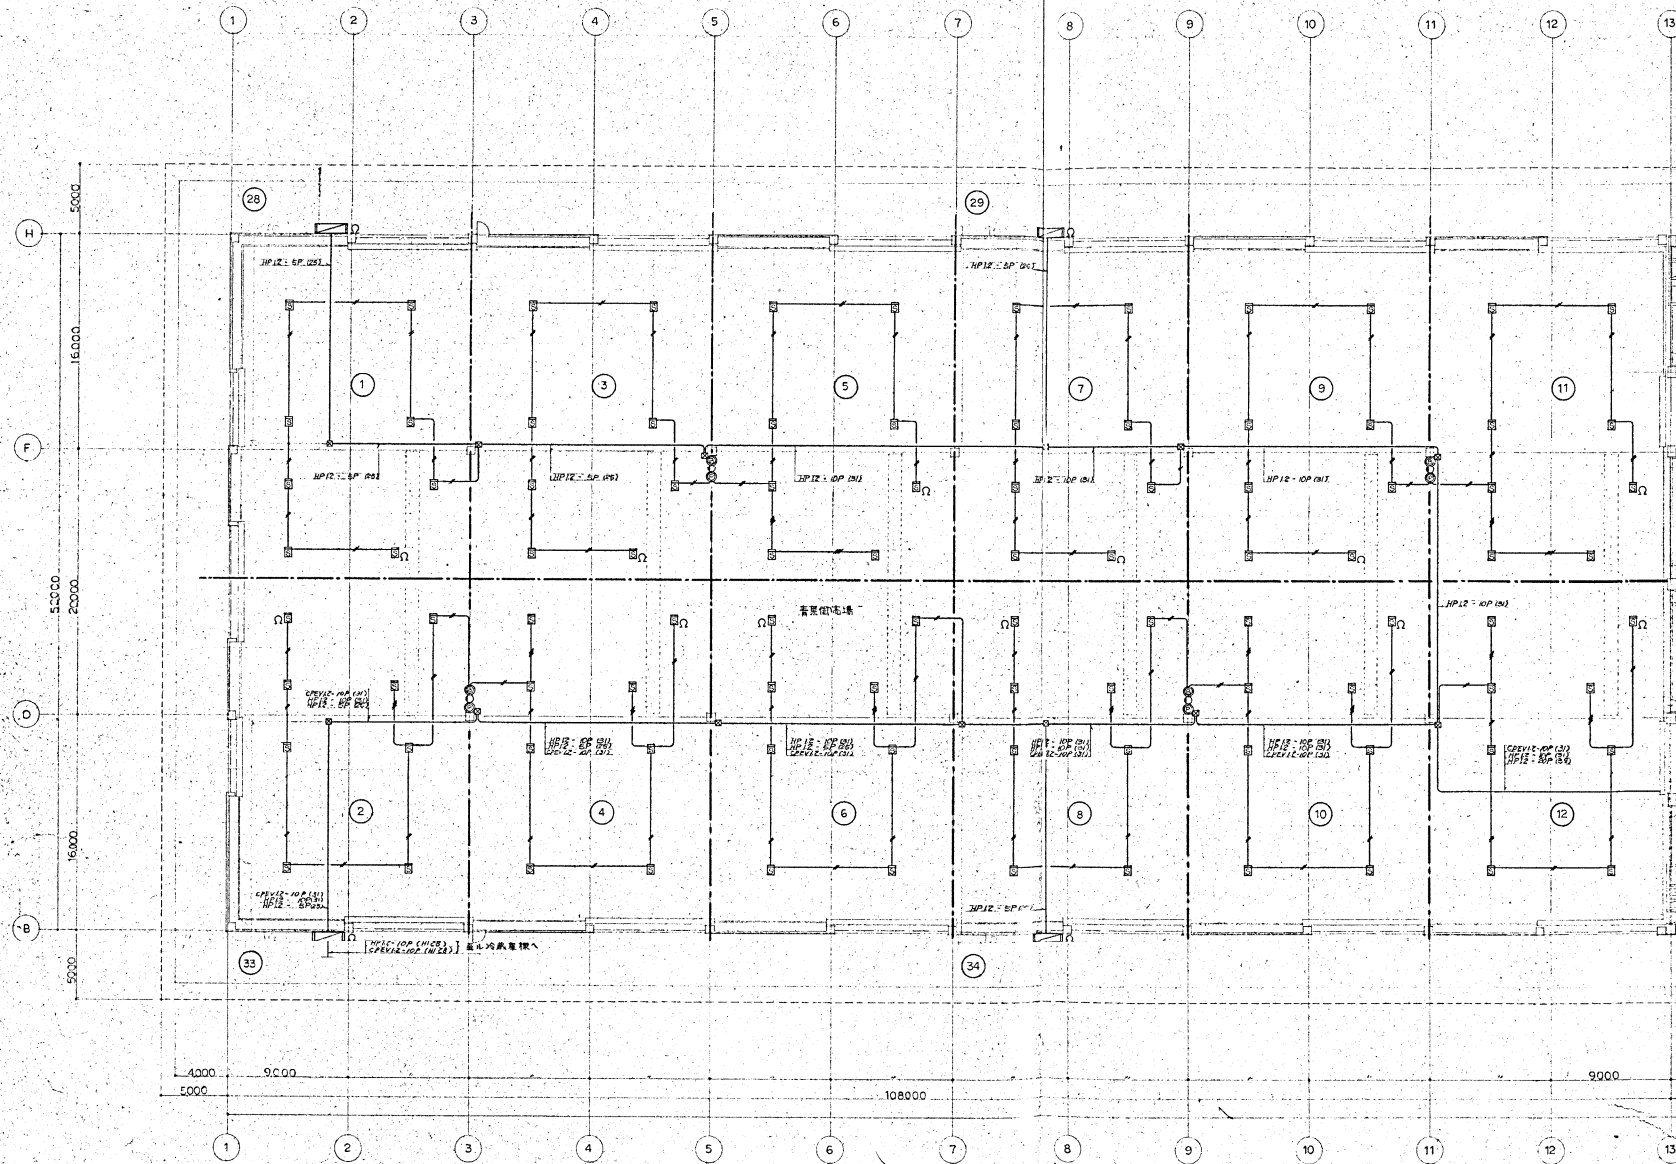

沖縄県中央卸売市場建設工事		中央棟 電気設備	承認
図面名称	自動天球照付設備 工務天球照付設備設置設備 1 階平面図	NO1	設計
図面番号	76	E-70	設計
設計年月日	S. 57. 7.	1:200	共同企業体
共同設計・共同設計工務株式会社 共同企業体			

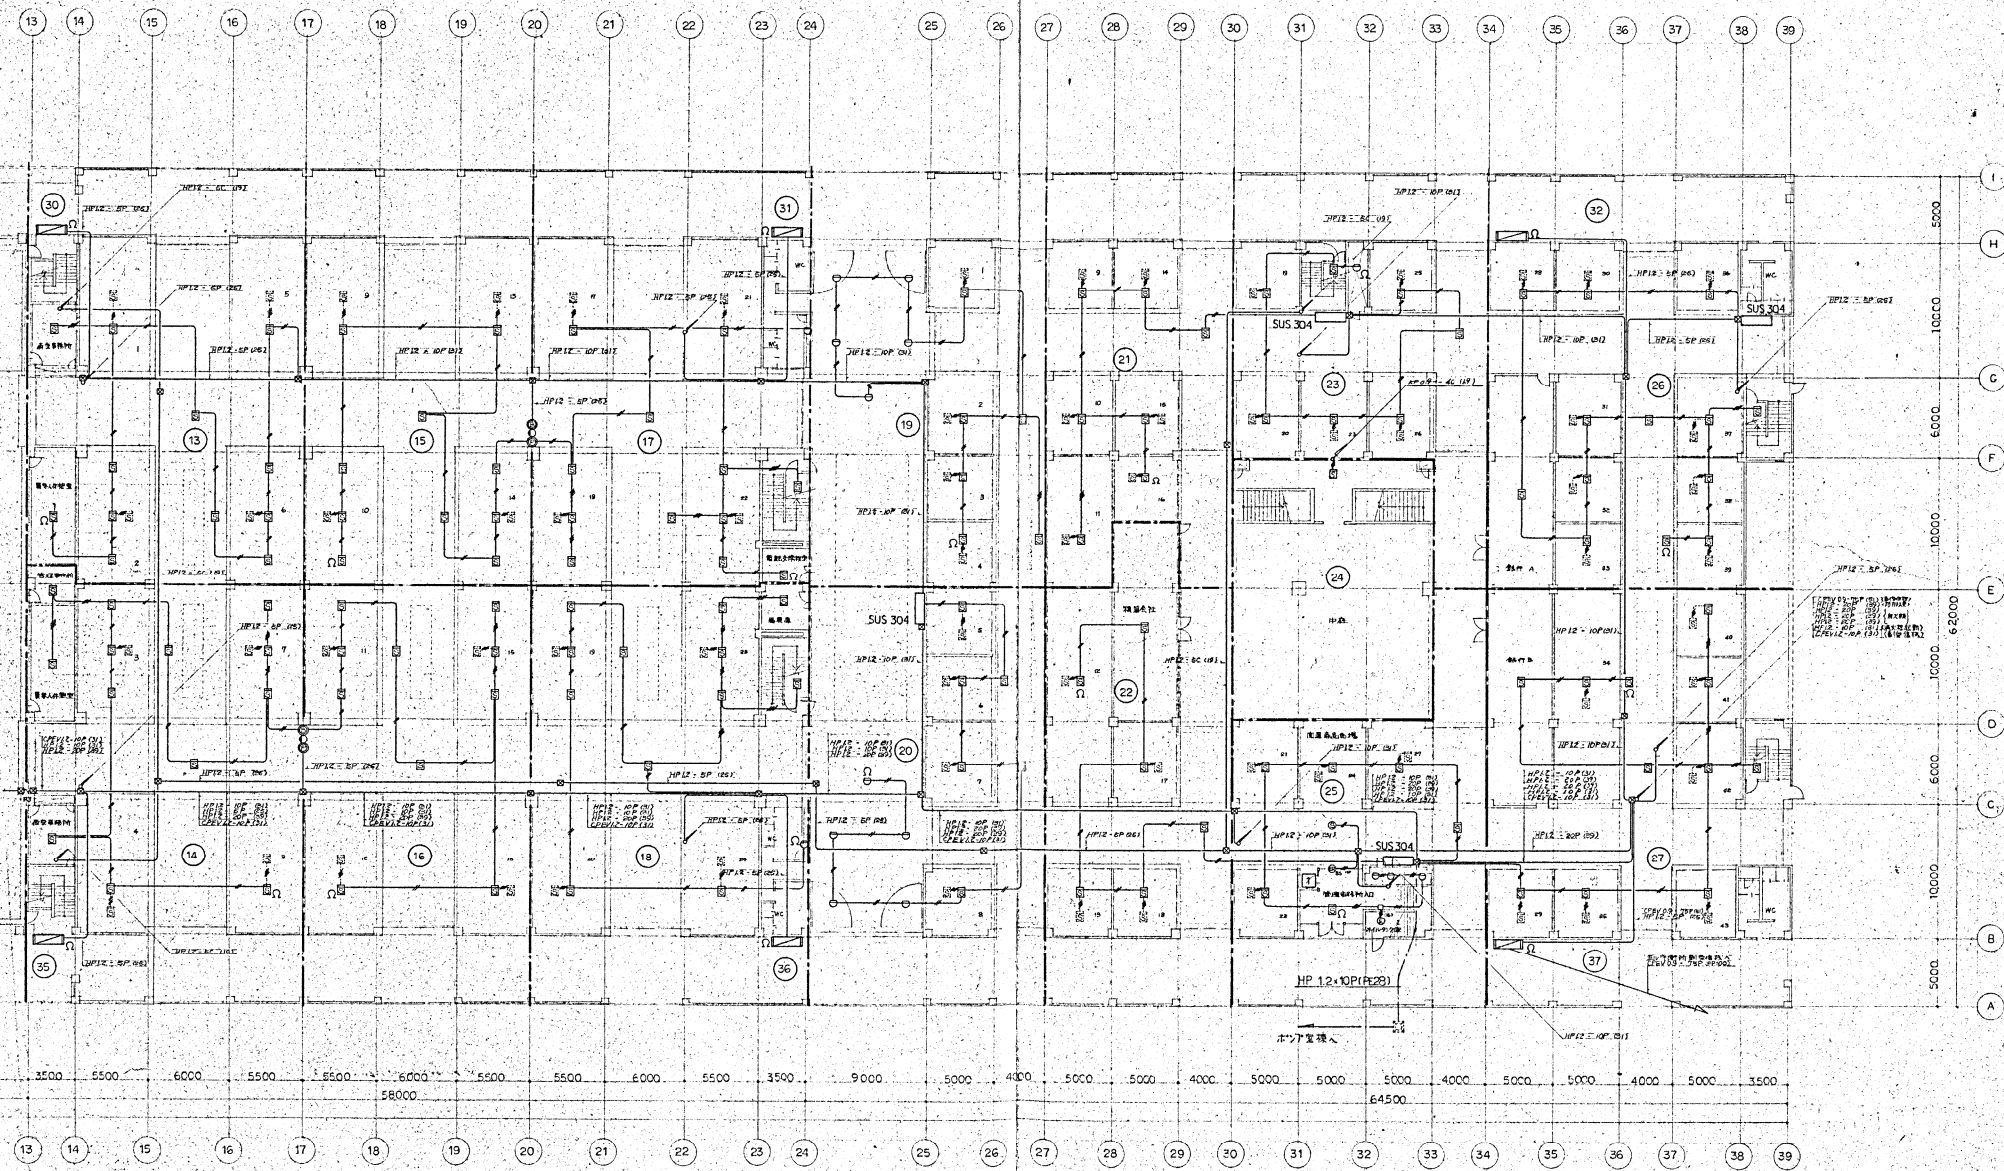

沖縄県中央卸売市場建設工事		中央棟 電気設備	承認
図面名称	電気設備図	縮尺	設計年月日
1 階平面図	N02	1:200	S. 57. 3.
全案	76	E-71	設計
監工設計&国建設計工務株式会社 共同企業体			
東京都港区千代田 5-1-11 (03) 556-7281			

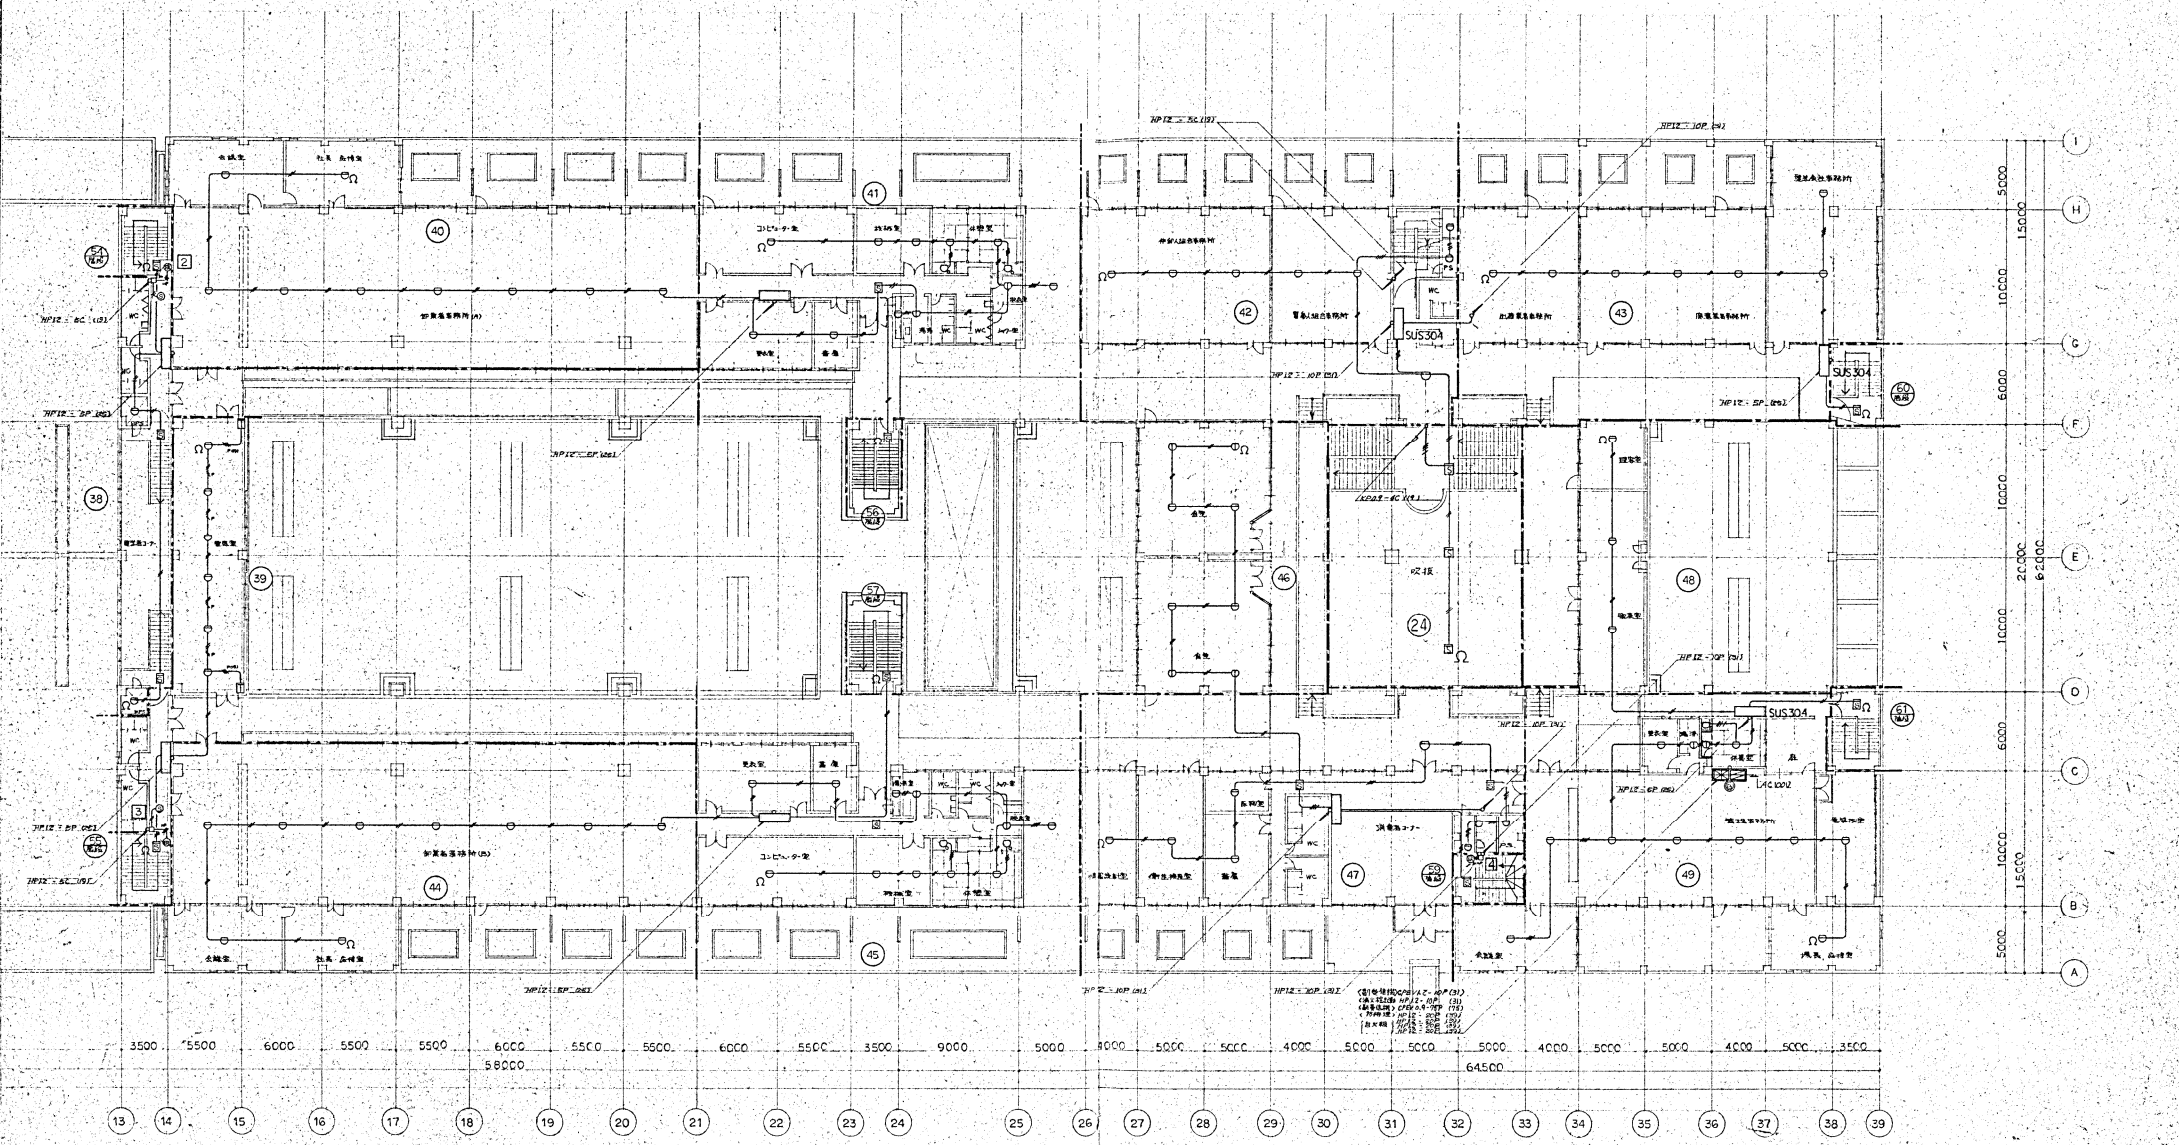

2 階 平 面 図 1:200

沖縄県中央卸売市場建設工事				中央棟	承認	
				電気設備		
図面名称	倉庫・火災警報施設	縮尺	設計年月日	調査	設計	
倉庫・火災警報施設 2階平面図		1:200	S. 57. 3.			
主筆	76	監	E-72	紫岡設計&国建設設計工務株式会社 共同企業体		
東京都中央区千代田 5-1-11 (03)350-7294						