


地番	839
----	-----

地積測量図

土地の所在	国頭郡本部町字石川礎摩原
-------	--------------

⊕T4

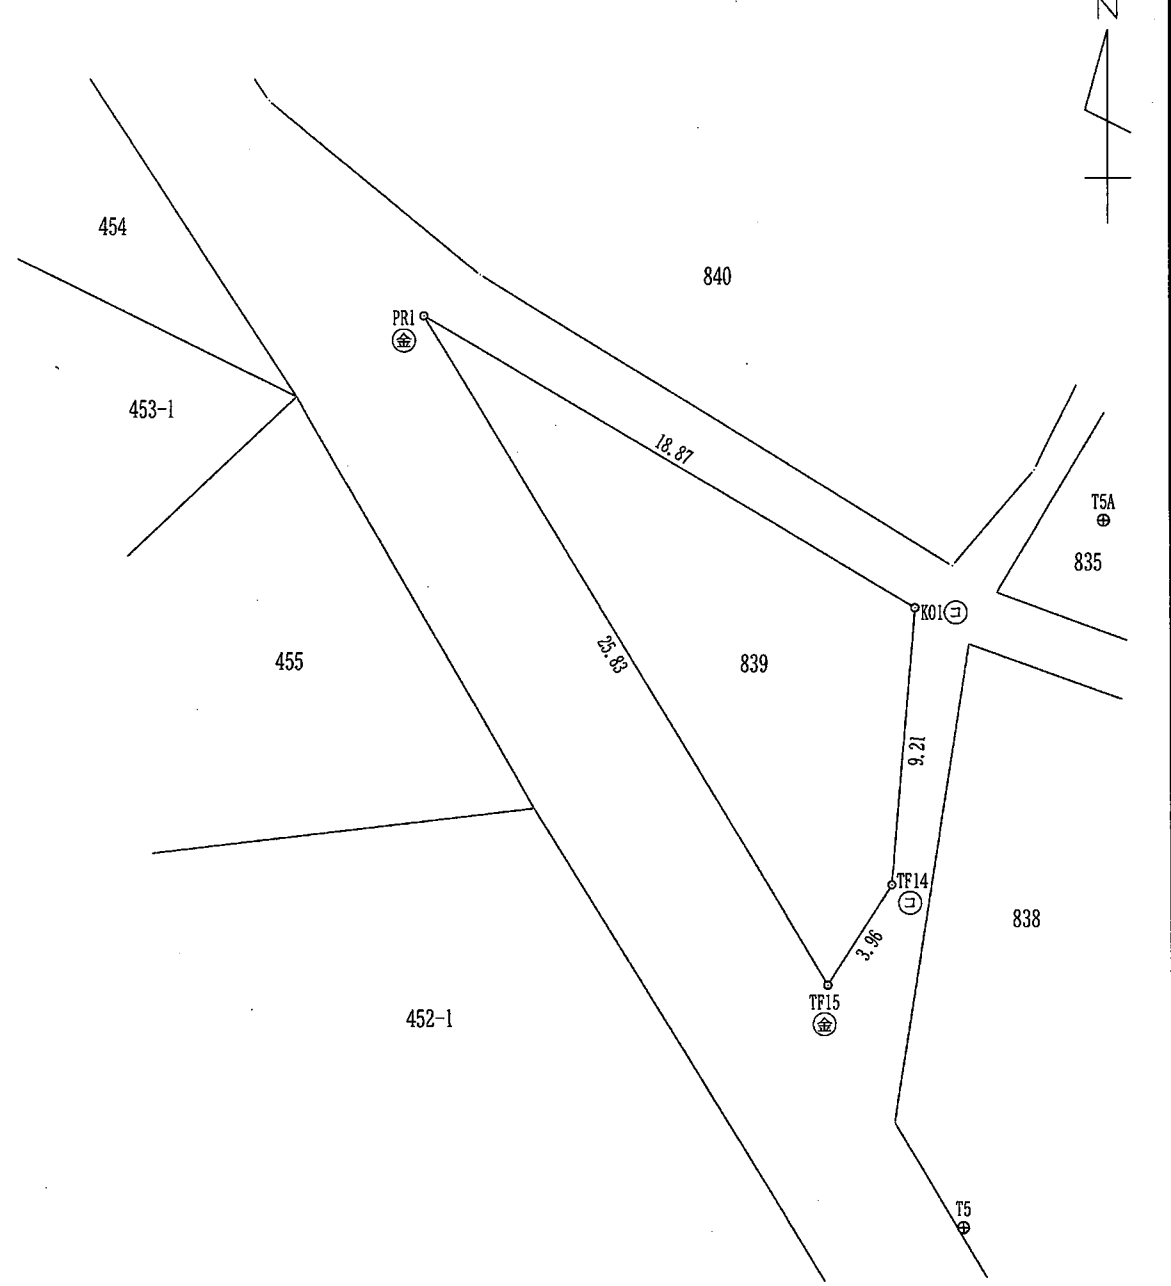

筆界点	境界標の種類
⊕金	金属標
⊕コンクリート杭	コンクリート杭

嘱託者	沖縄県知事 玉城 康裕	縮尺	1 / 250
-----	-------------	----	---------