
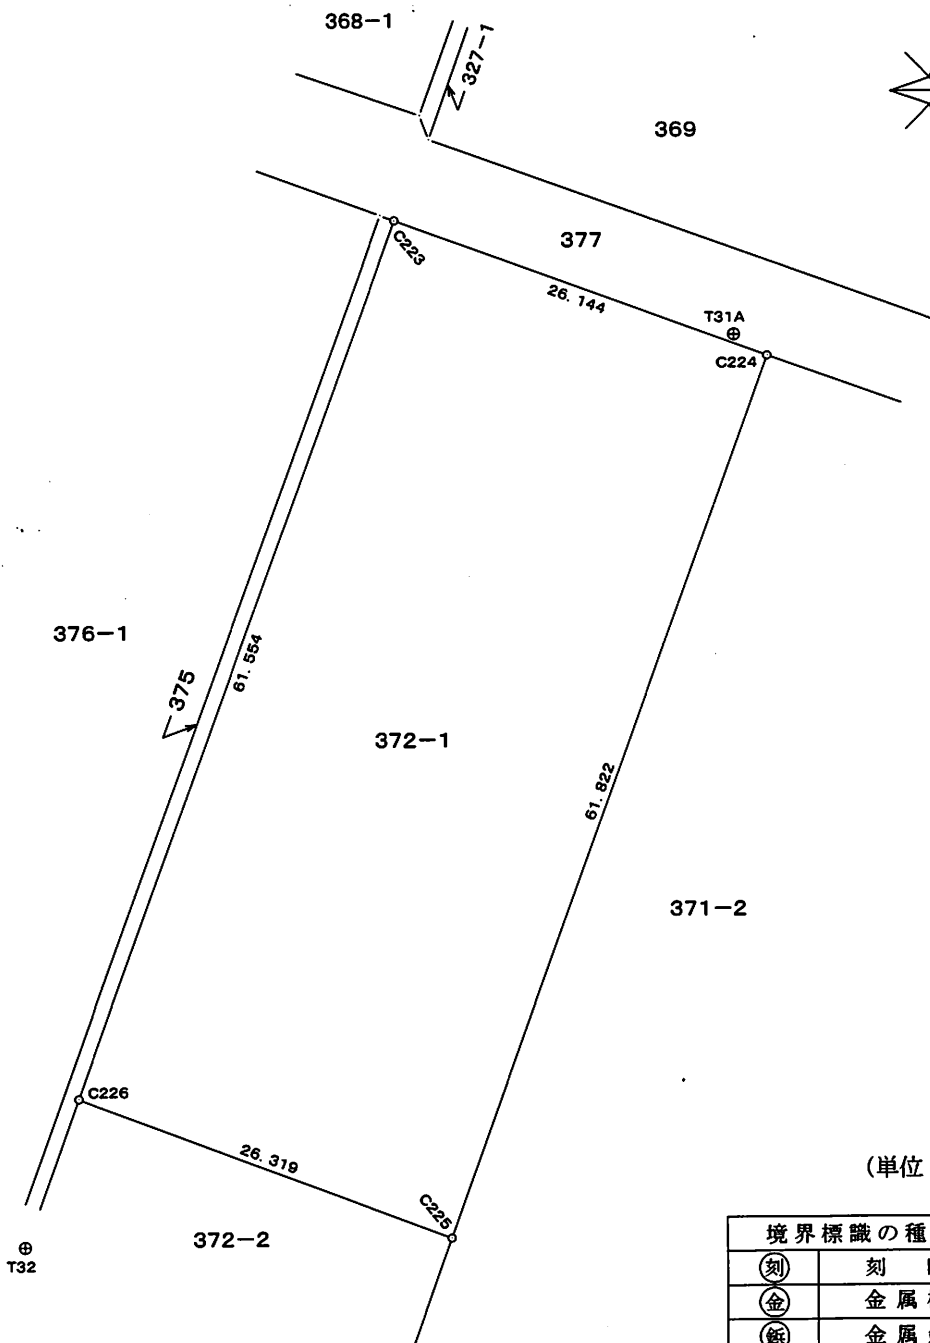


地番 372番1

地積測量図

土地の所在 南城市大里字稲嶺水川原

⊕ 22-3

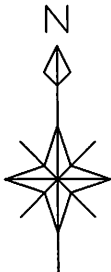

(単位 : m)

境界標識の種類	
①	刻 印
②	金 属 標
③	金 属 板
④	プ ラ ス チ ッ ク 杭

嘱託者	沖縄県知事 玉 城 康 裕	縮尺	1 / 500
-----	---------------	----	---------