工事名称：沖縄県家畜改良センター妊娠牛舎改修工事

工事場所：国頭村安田地内（家畜改良センター）

位　　置　　図

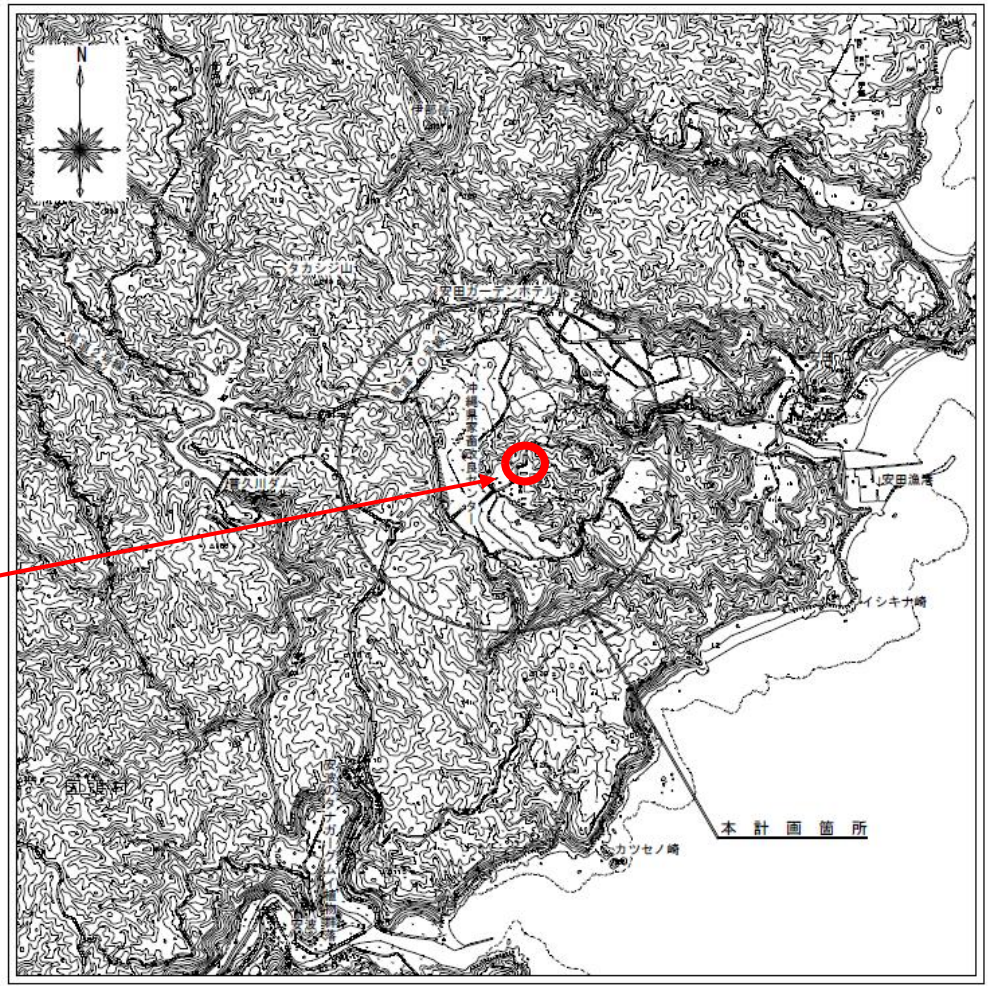

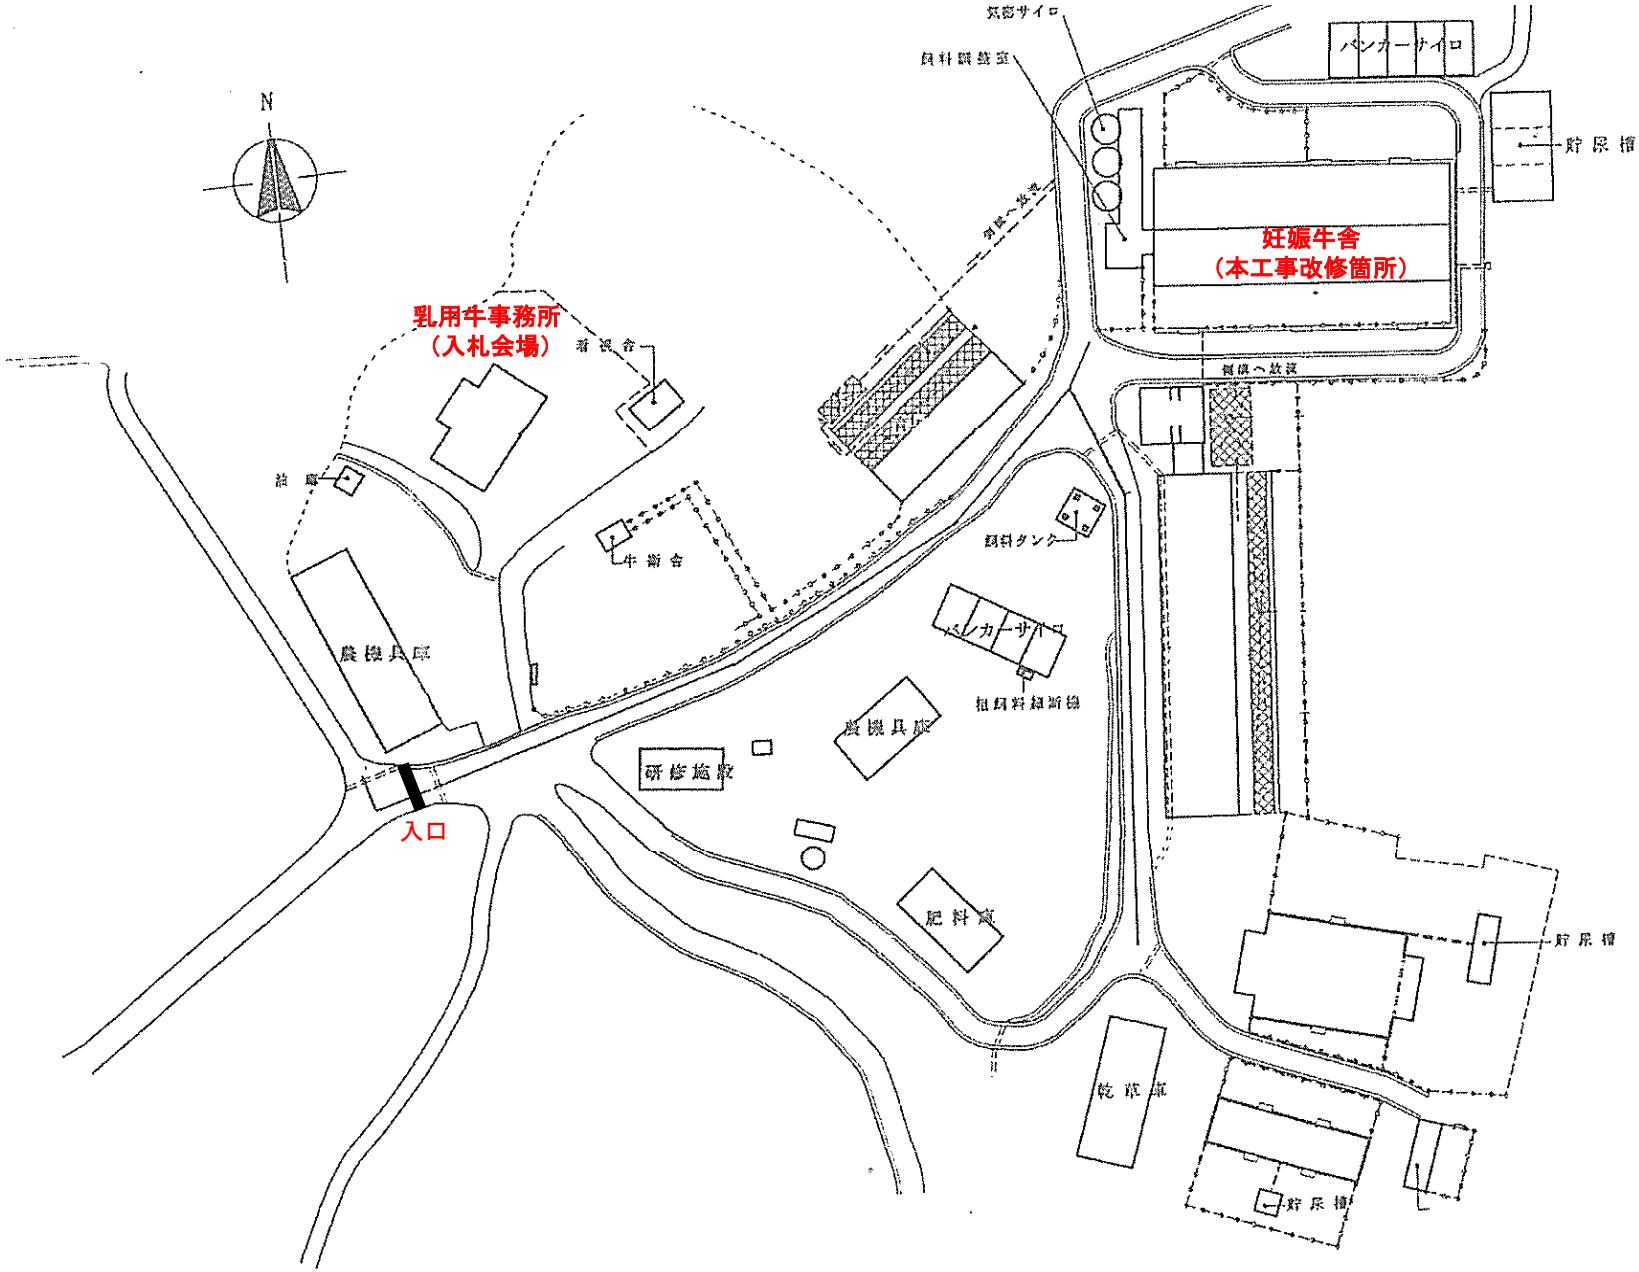
N
乳用牛事務所
（入札会場）
看視舎
油庫
牛舎
農機具庫
入口
研修施設
農機具庫
飼料タンク
ミルカーサイロ
粗飼料細断機
肥料庫
気密サイロ
飼料調整室
バンカーサイロ
貯尿槽
妊娠牛舎
（本工事改修箇所）
飼槽へ放送
貯尿槽
乾草庫
貯尿槽

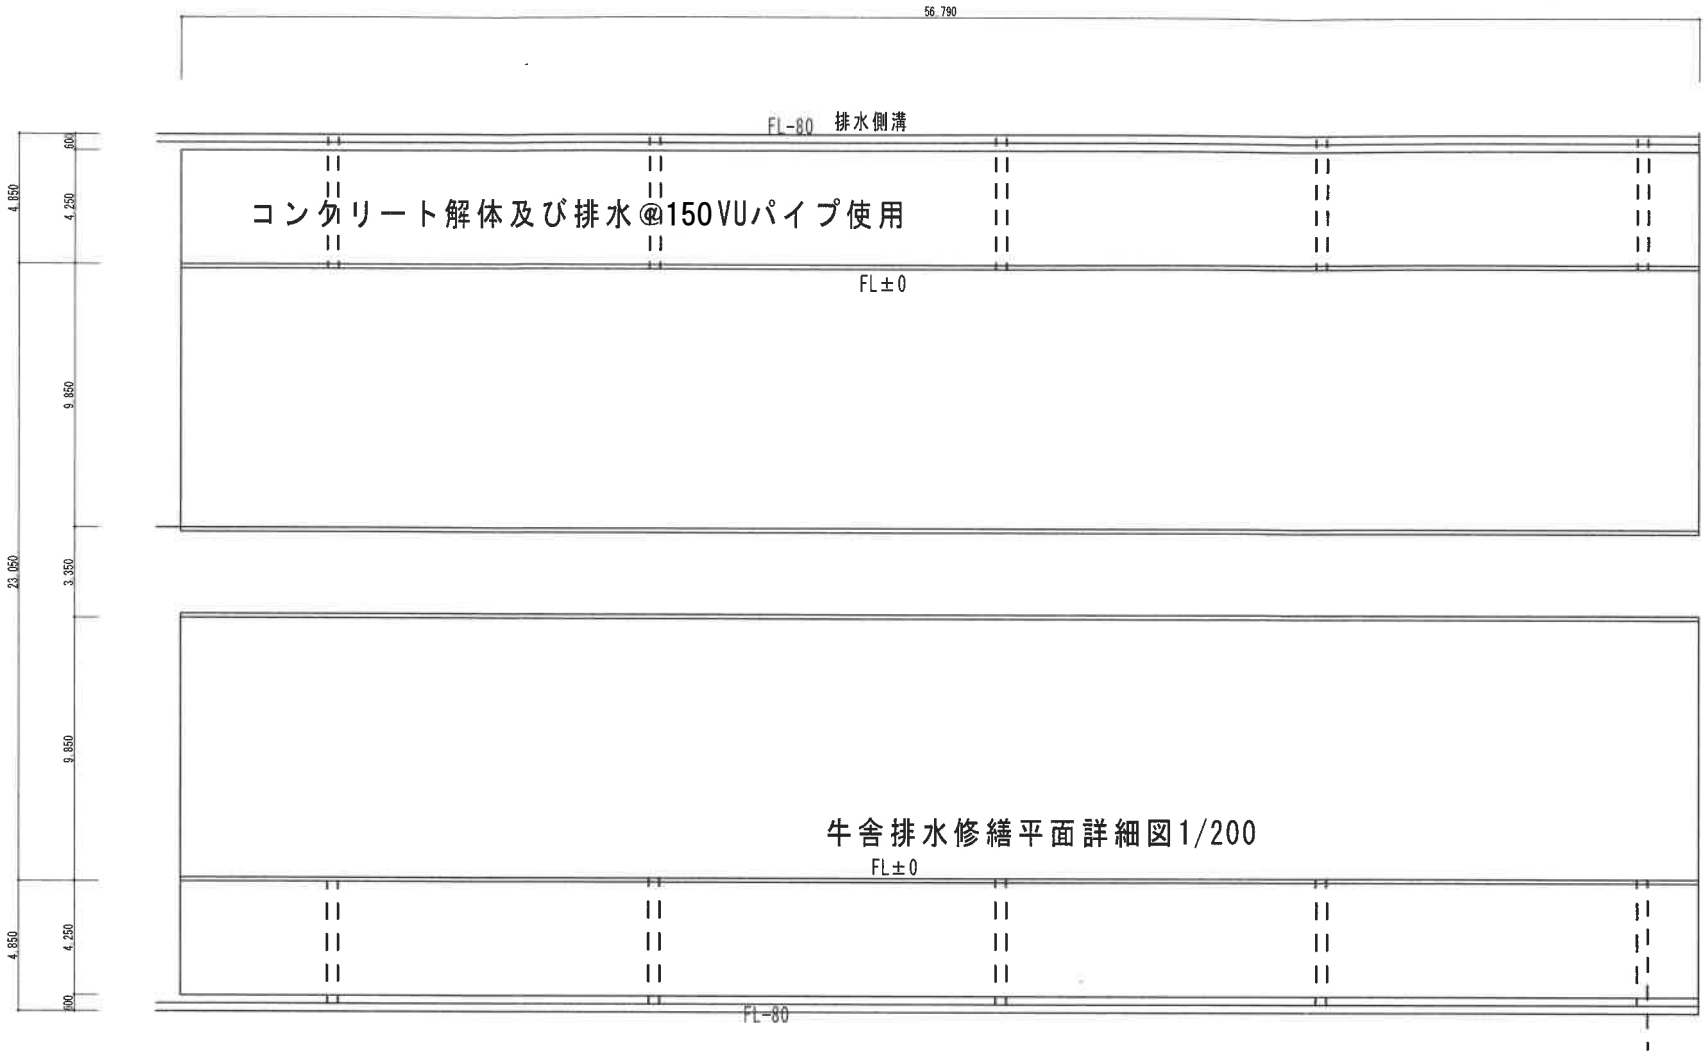
56,790
FL-80
排水側溝
コンクリート解体及び排水@150VUパイプ使用
FL±0
牛舎排水修繕平面詳細図1/200
FL±0
FL-80
23,050
4,850
600
4,250
9,850
3,350
9,850
4,250
600

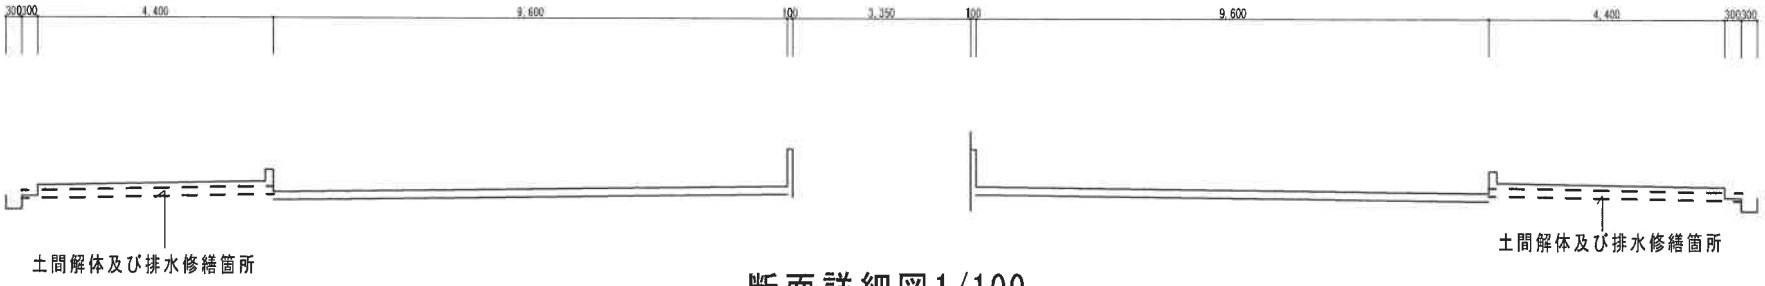
300
300
4,400
9,600
100
3,350
100
9,600
4,400
300
300
土間解体及び排水修繕箇所
土間解体及び排水修繕箇所

断面詳細図1/100