



## 第五章 風土に根ざした住宅の提案


### 5-1 郊外型住宅モデルプラン

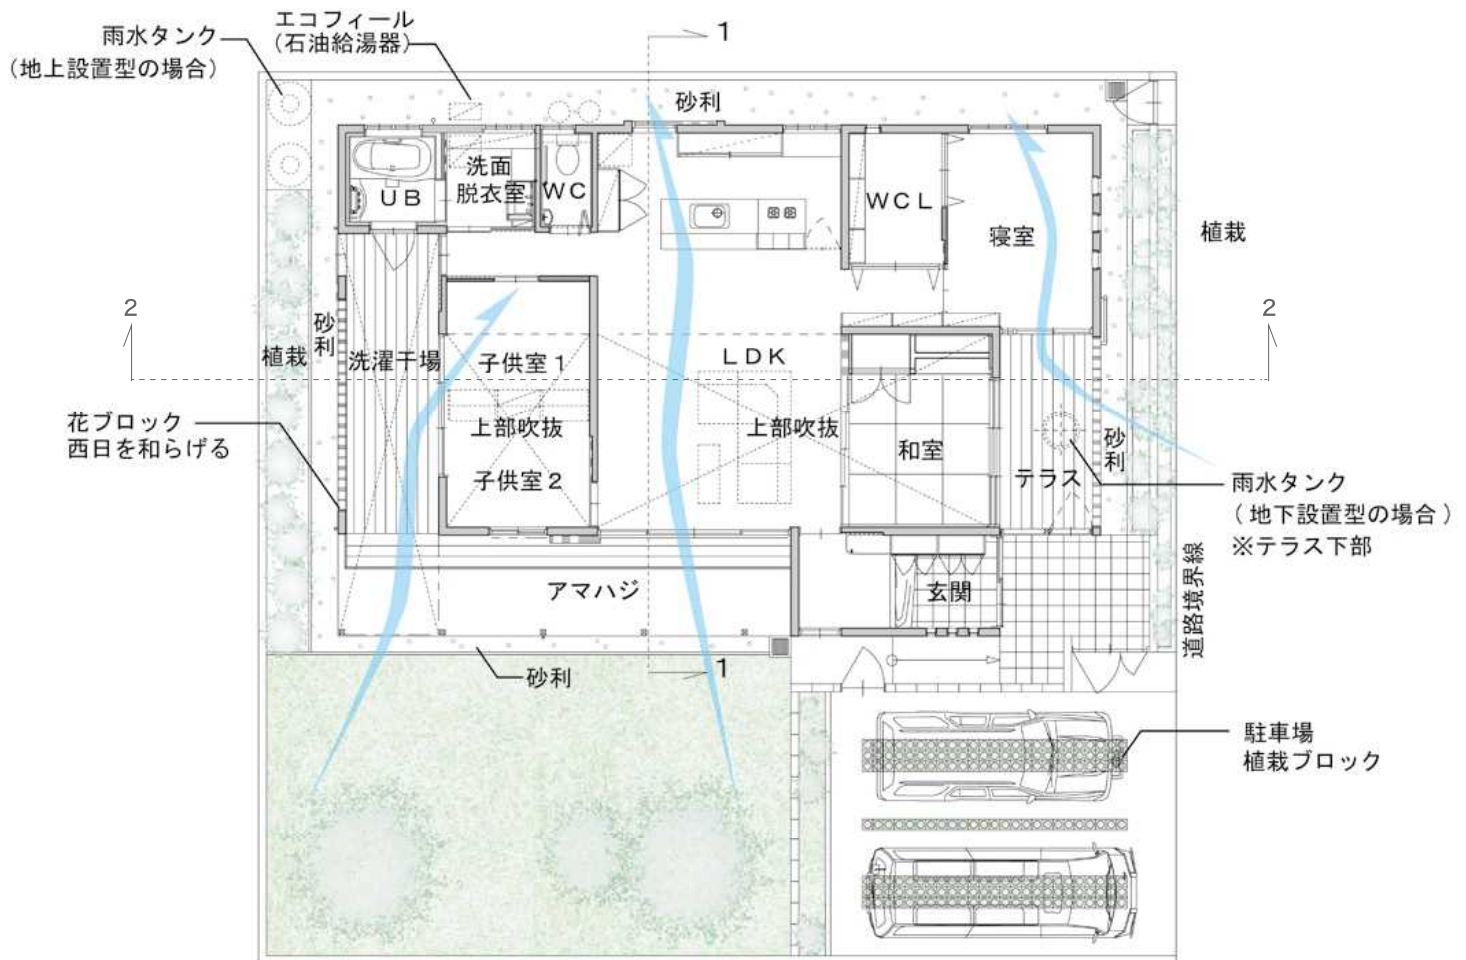

配置・1階平面図

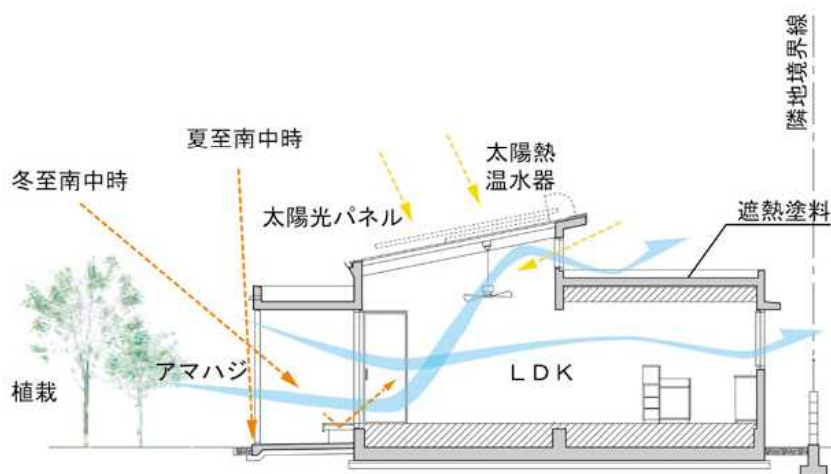


断面図 1

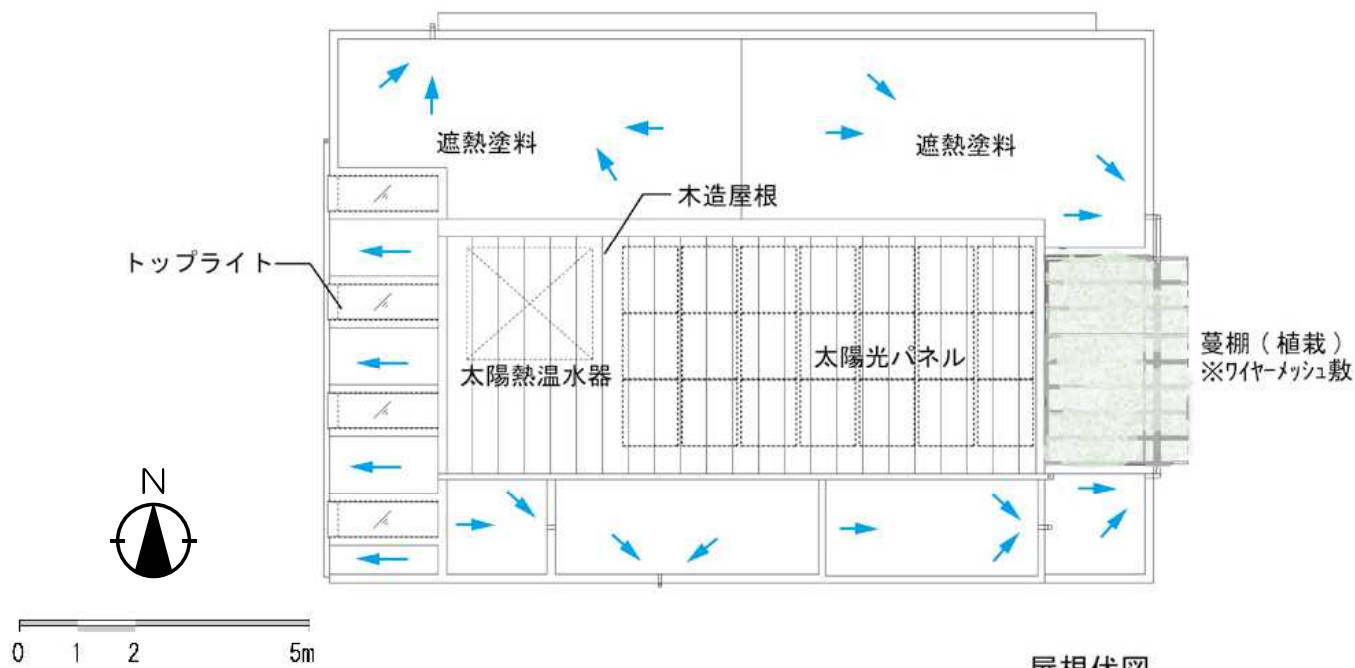


屋根伏図

構 造：鉄筋コンクリート壁式構造・一部木造  
敷地面積：286.80 m<sup>2</sup> (87.0 坪)  
建築面積：124.55 m<sup>2</sup> (37.7 坪)  
内部面積：97.47 m<sup>2</sup> (29.5 坪)  
外部面積：27.08 m<sup>2</sup> (8.2 坪)  
(洗濯干場・バルコニー)  
延床面積：124.55 m<sup>2</sup> (37.7 坪)

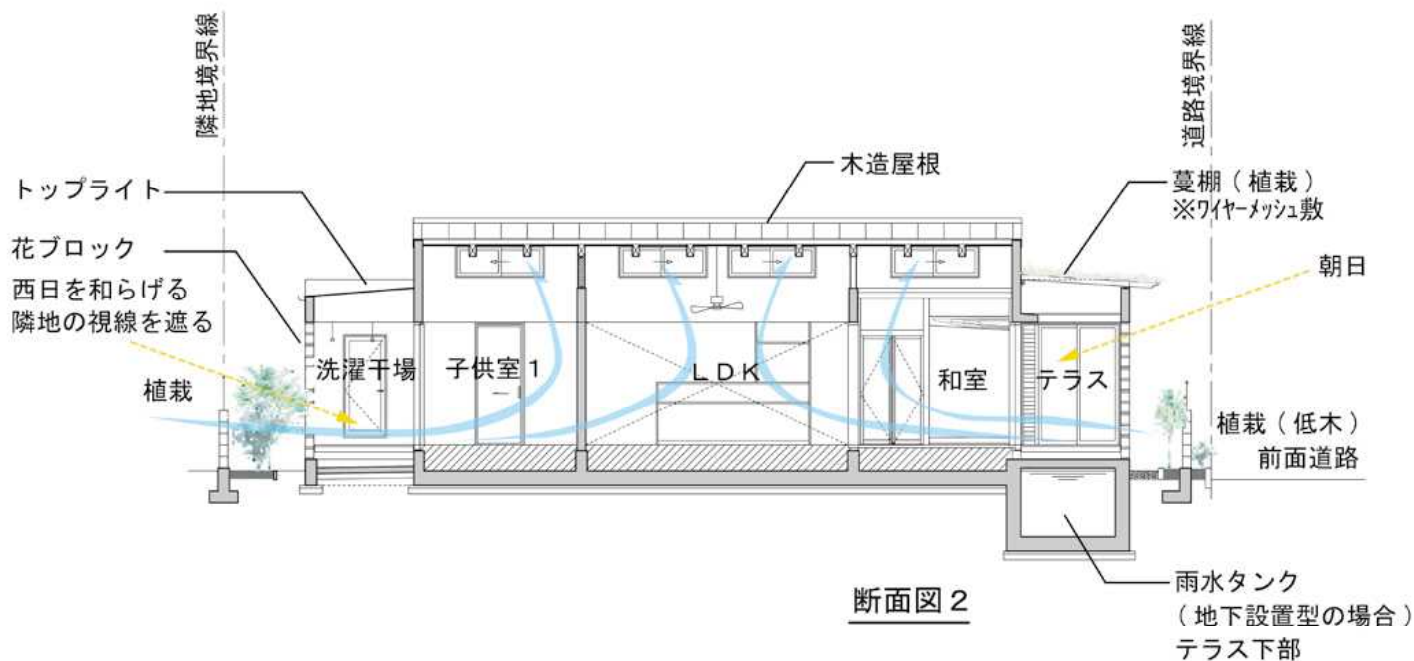


断面図 2

## 5-2 都市型住宅モデルプラン

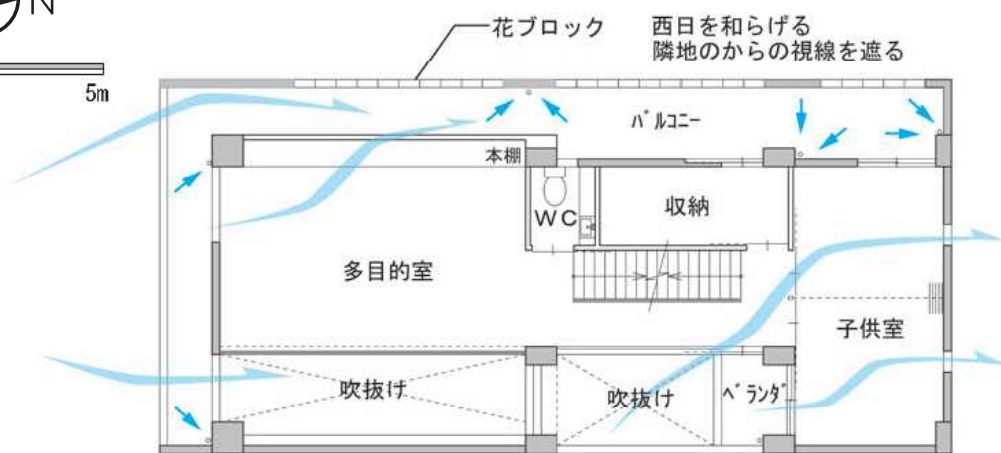


30

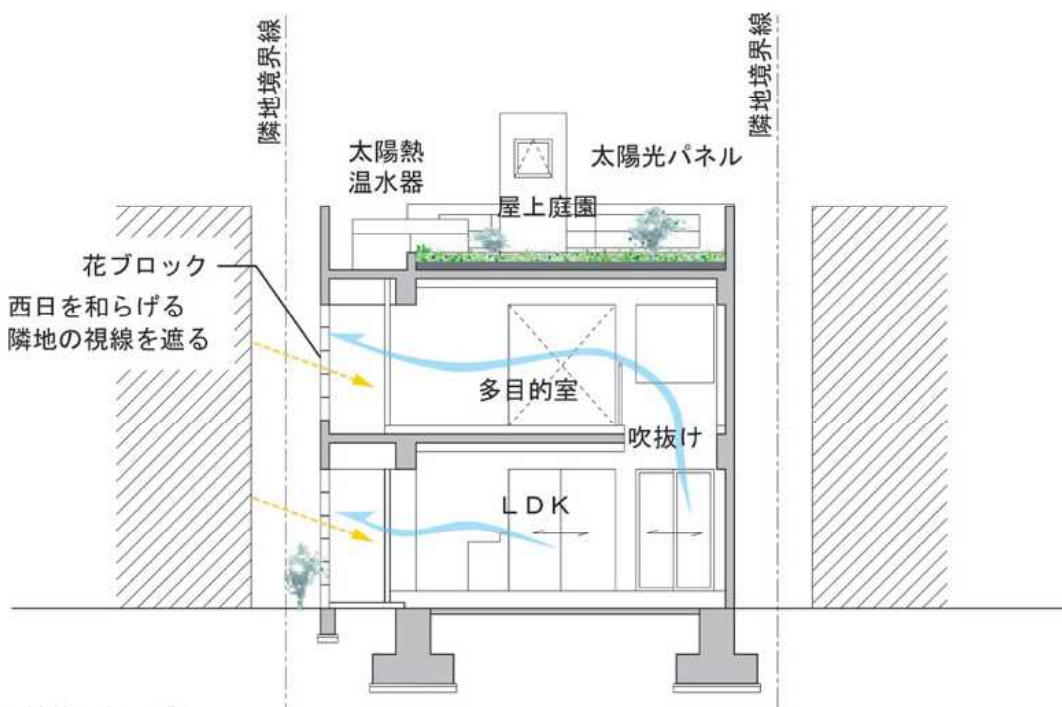

断面図 1

構 造：鉄筋コンクリート造  
敷地面積：195.50 m<sup>2</sup> (59.1 坪)  
建築面積：96.26 m<sup>2</sup> (29.1 坪)  
内部面積：136.25 m<sup>2</sup> (41.2 坪)  
外部面積：41.35 m<sup>2</sup> (12.5 坪)  
(洗濯干場・バルコニー)  
延床面積：177.60 m<sup>2</sup> (53.7 坪)

冬至南中時

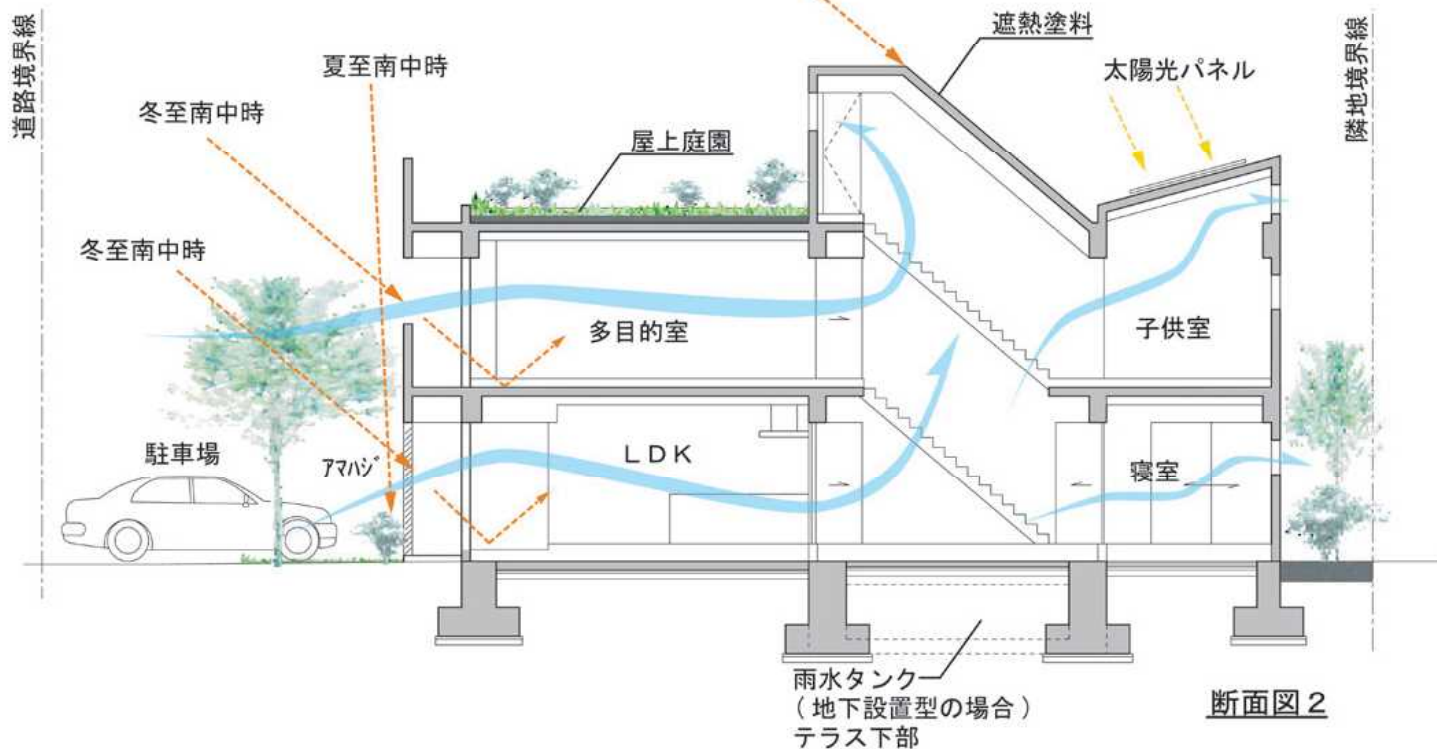

断面図 2