


我部祖河川改修計画平面位置図

S = 1 : 10,000

我部祖河川 L=3,370m

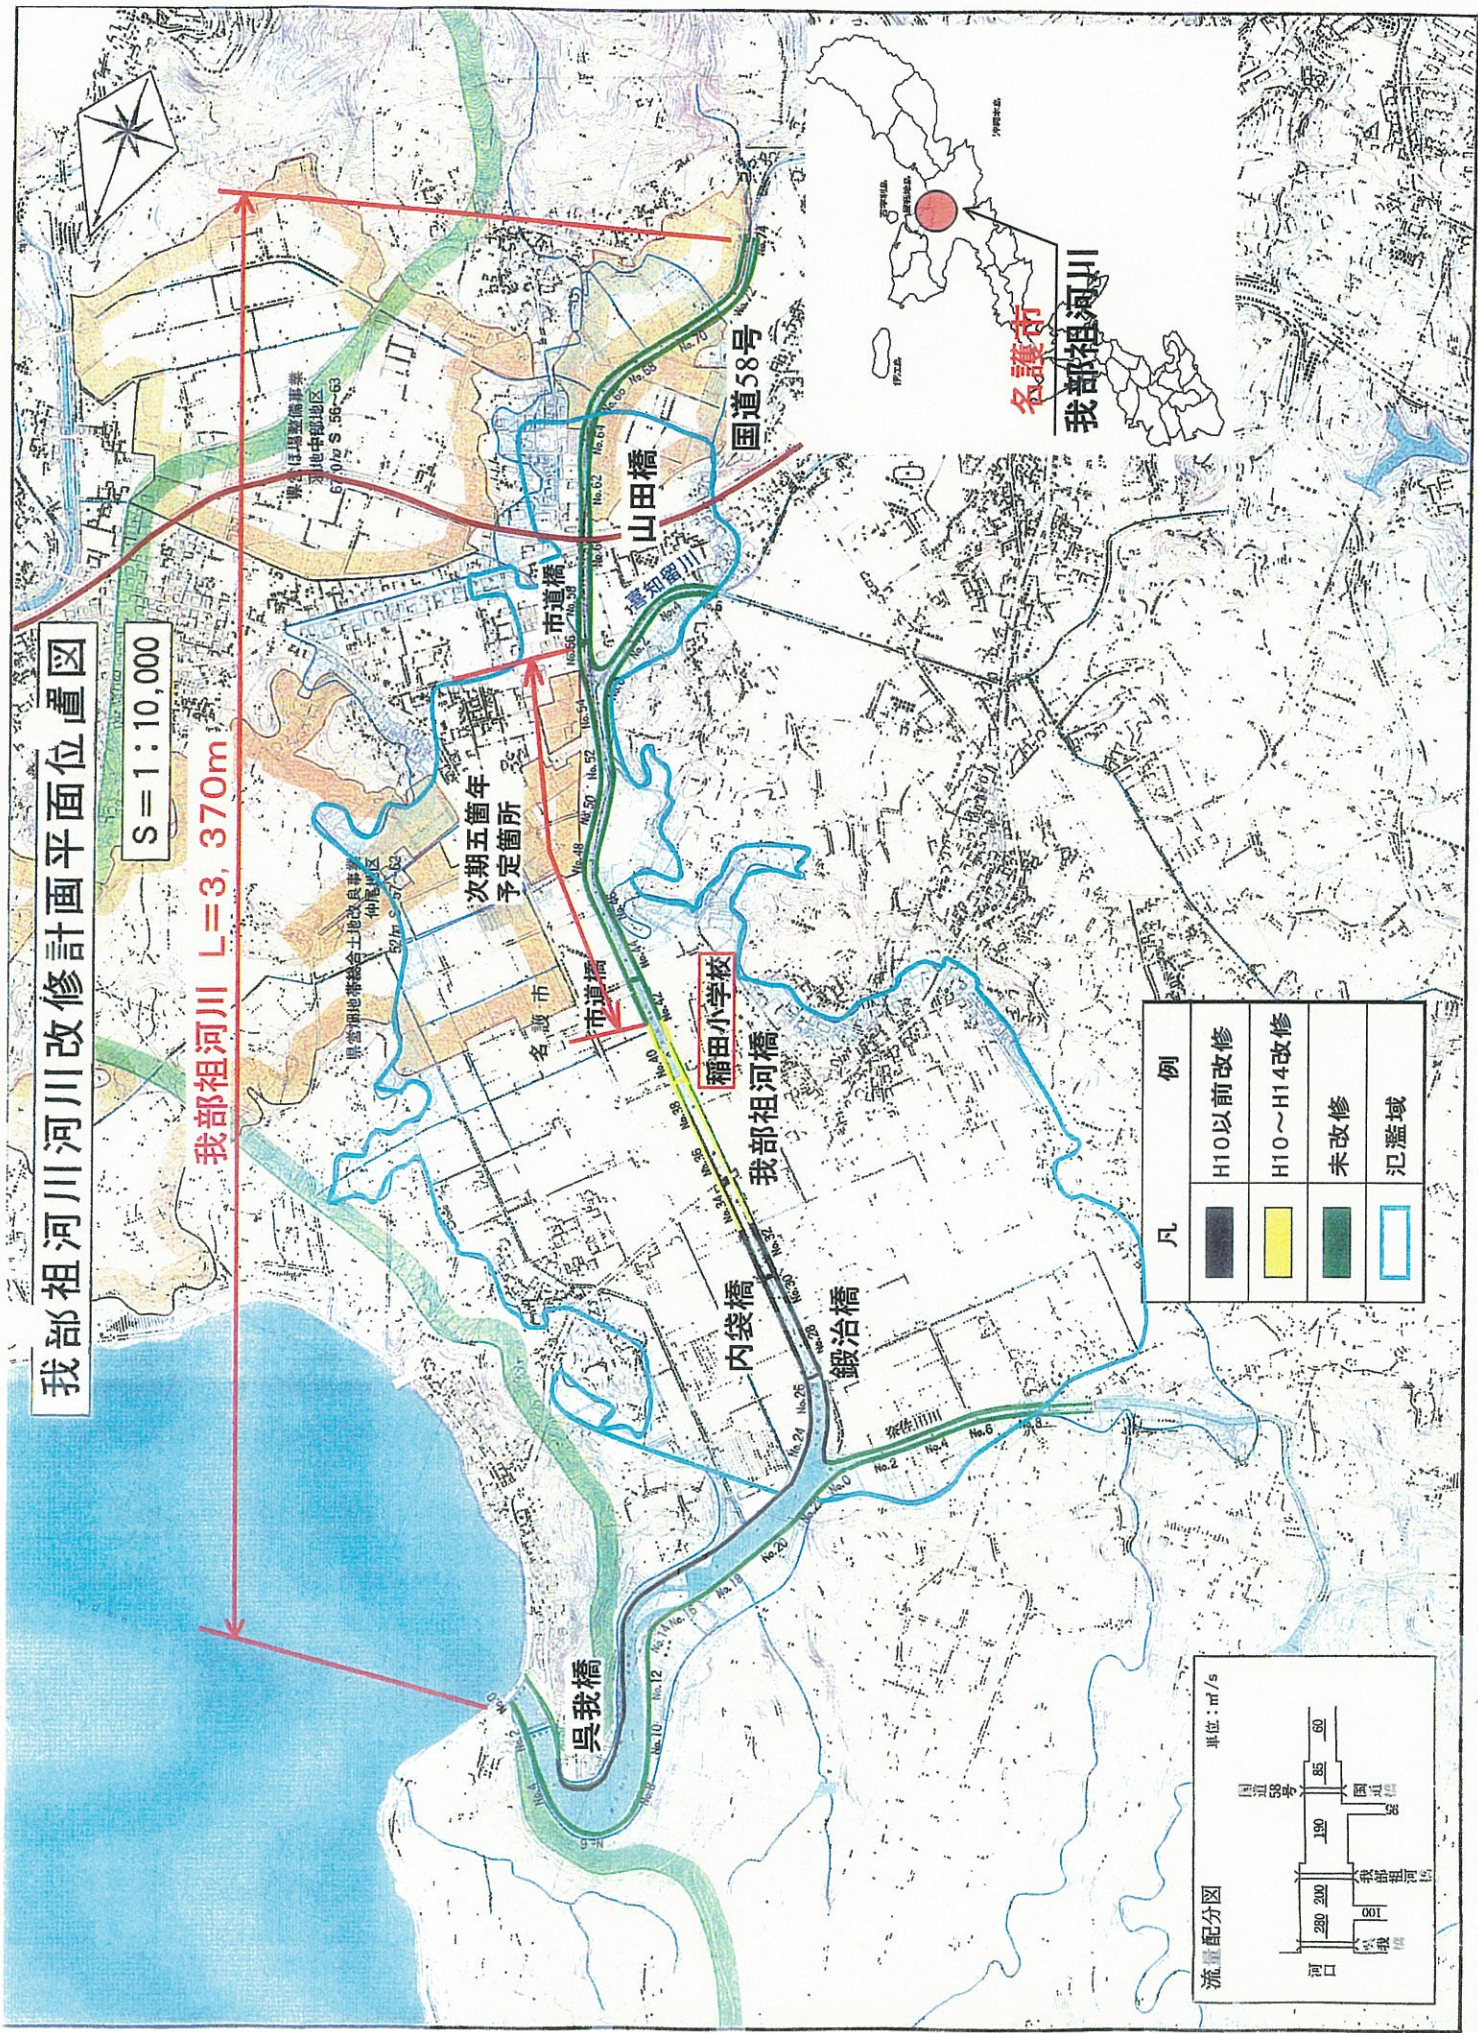

名護市
我部祖河川

凡	例
	H10以前改修
	H10～H14改修
	未改修
	氾濫域

