


平和祈念公園平面図

S=1/3,000

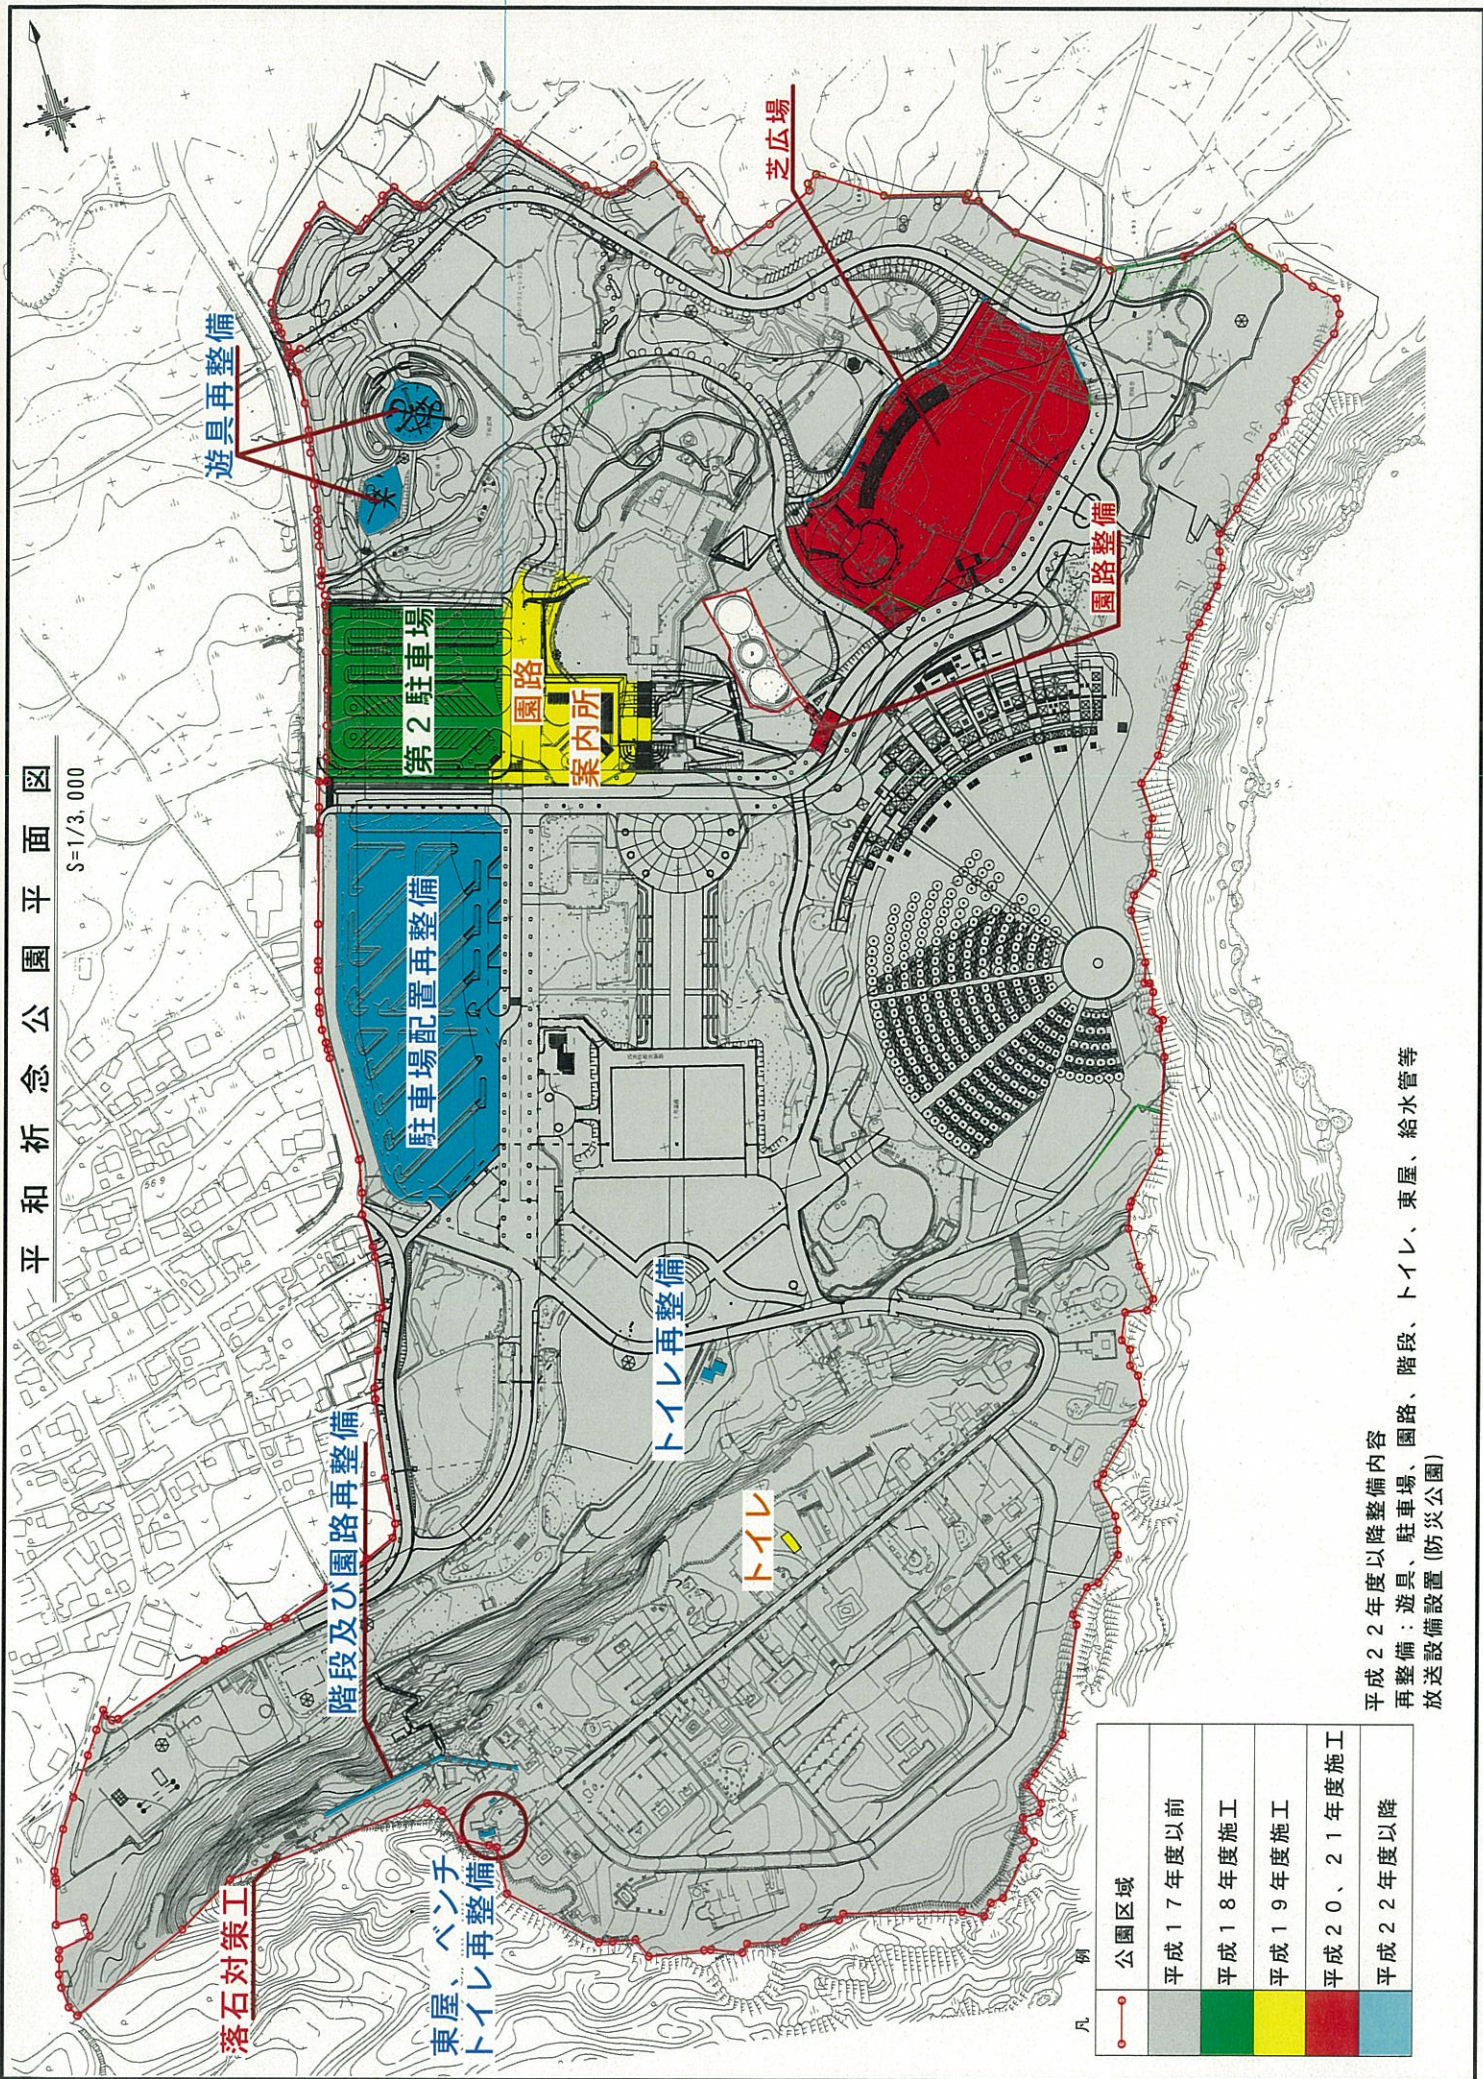

凡例

	公園区域
	平成17年度以前
	平成18年度施工
	平成19年度施工
	平成20、21年度施工
	平成22年度以降

平成22年度以降整備内容
再整備：遊具、駐車場、園路、階段、トイレ、東屋、給水管等
放送設備設置(防災公園)