

真喜屋大川河川改修計画位置図

まき や お お か わ

S=1:3000

L=930m
一連区間

右岸河道拡幅
施工予定範囲

用地交渉難航箇所
2筆 23.49m²

中之橋
橋梁掛替

立木撤去難航箇所
(用地取得済み)

真喜屋橋

計画河川用地 (B≒33.0)

横断面

広域系-2級 真喜屋大川
着工年度 平成13年
施工市町村名 名護市


凡 例	
	整備済み
	未整備

流量配分図

単位: m³/s
() : 基本高水流量

No. 0 (4.99kcf)	No. 16 	No. 17+5 (4.32kcf)	上之橋基準地点
110	110	95	

計画治水安全度 1/30

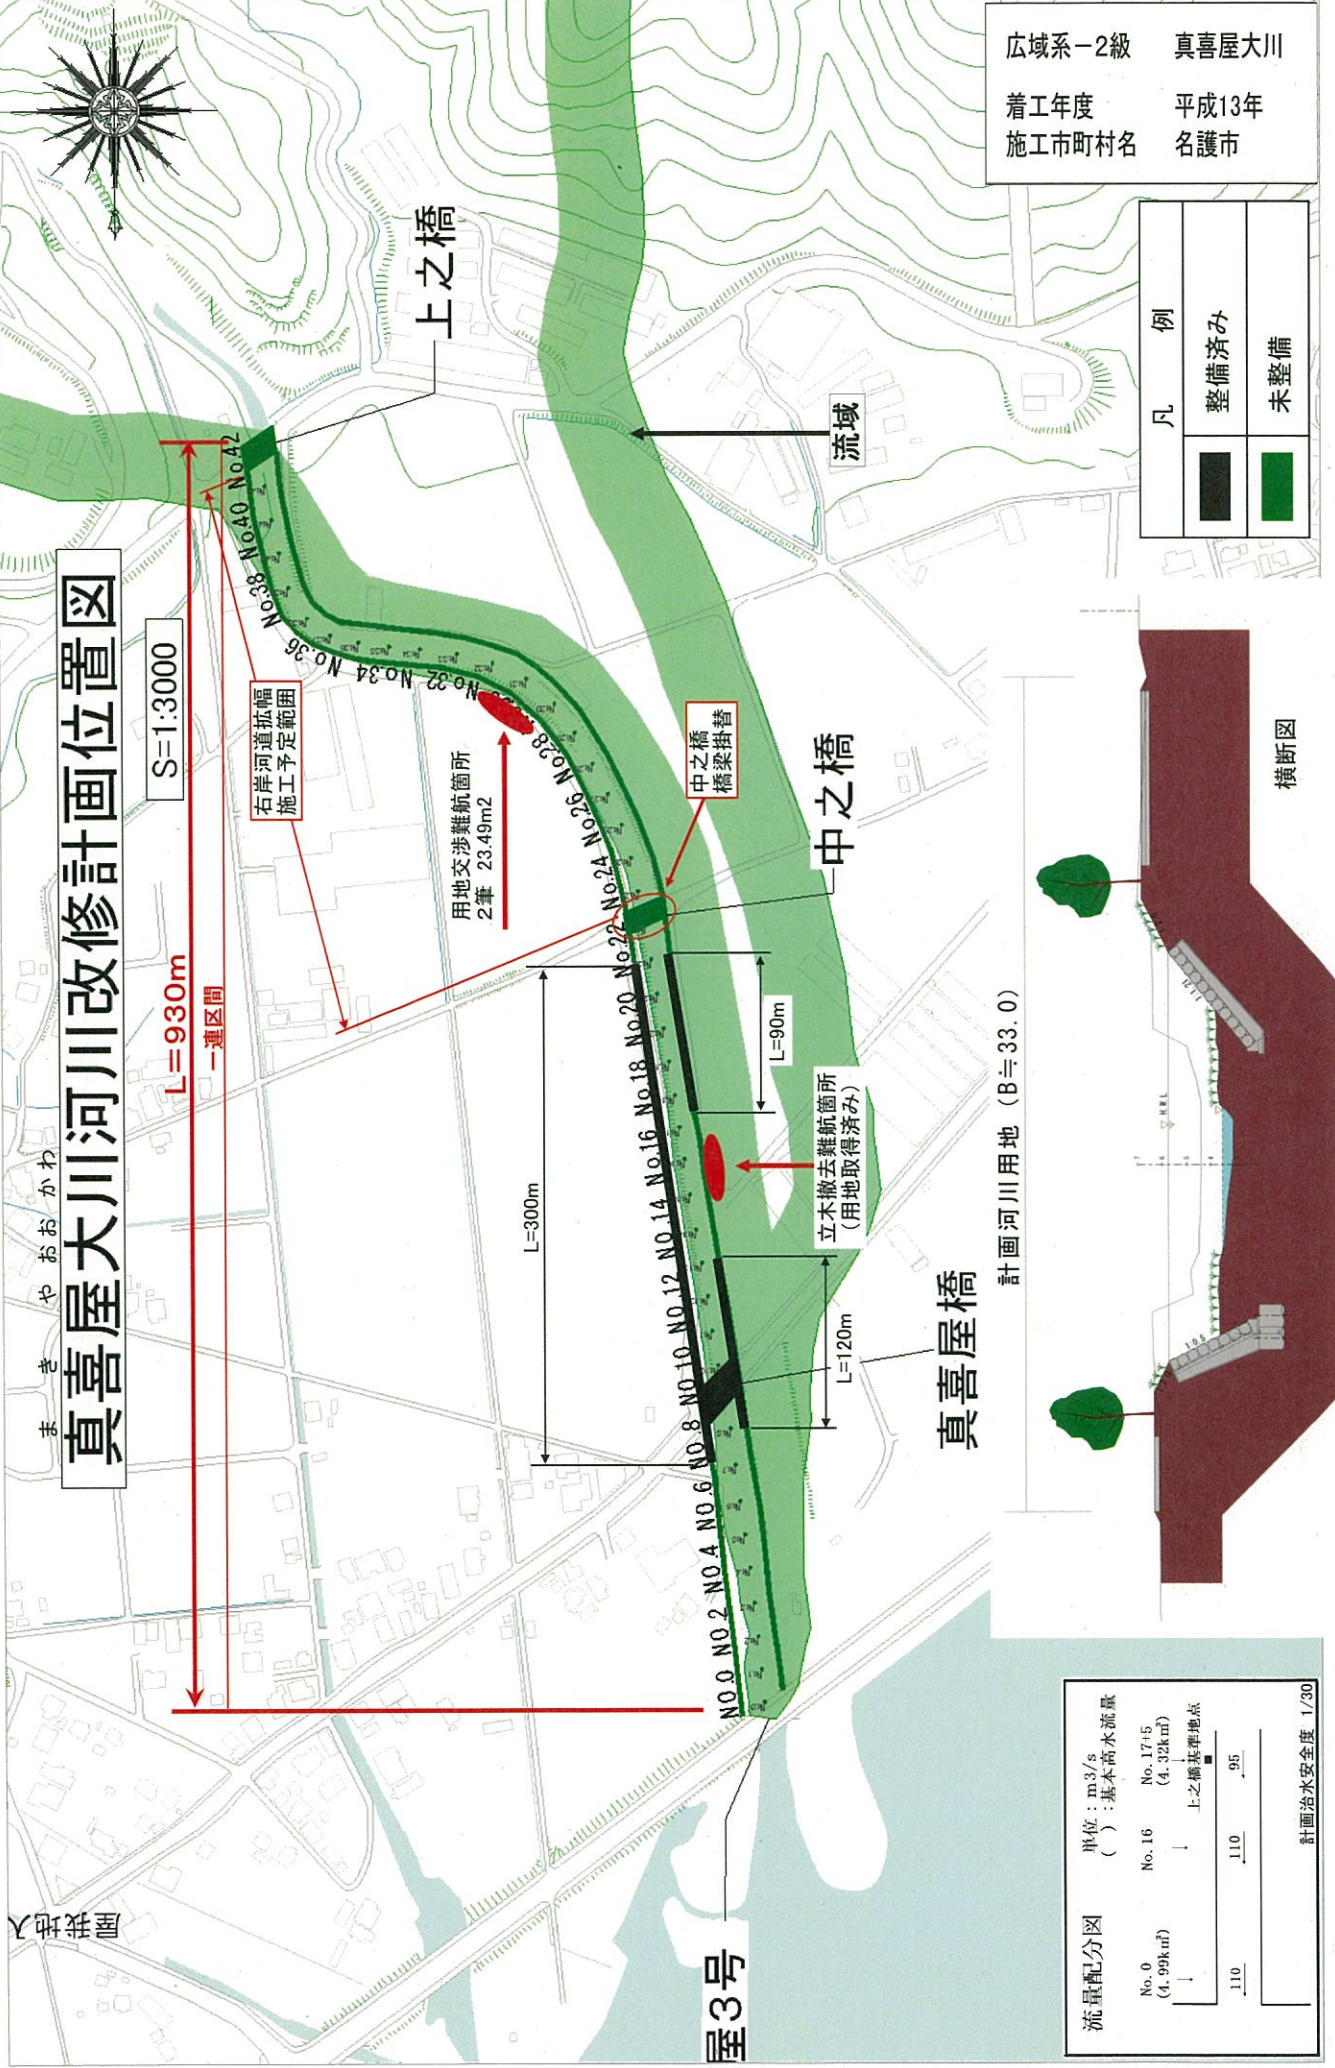

開掘地入

屋3号

流域

上之橋

中之橋

L=300m

L=90m

L=120m