


整備状況

西屋部川河川改修計画位置図

S=1:4000


L=1,200m

流域

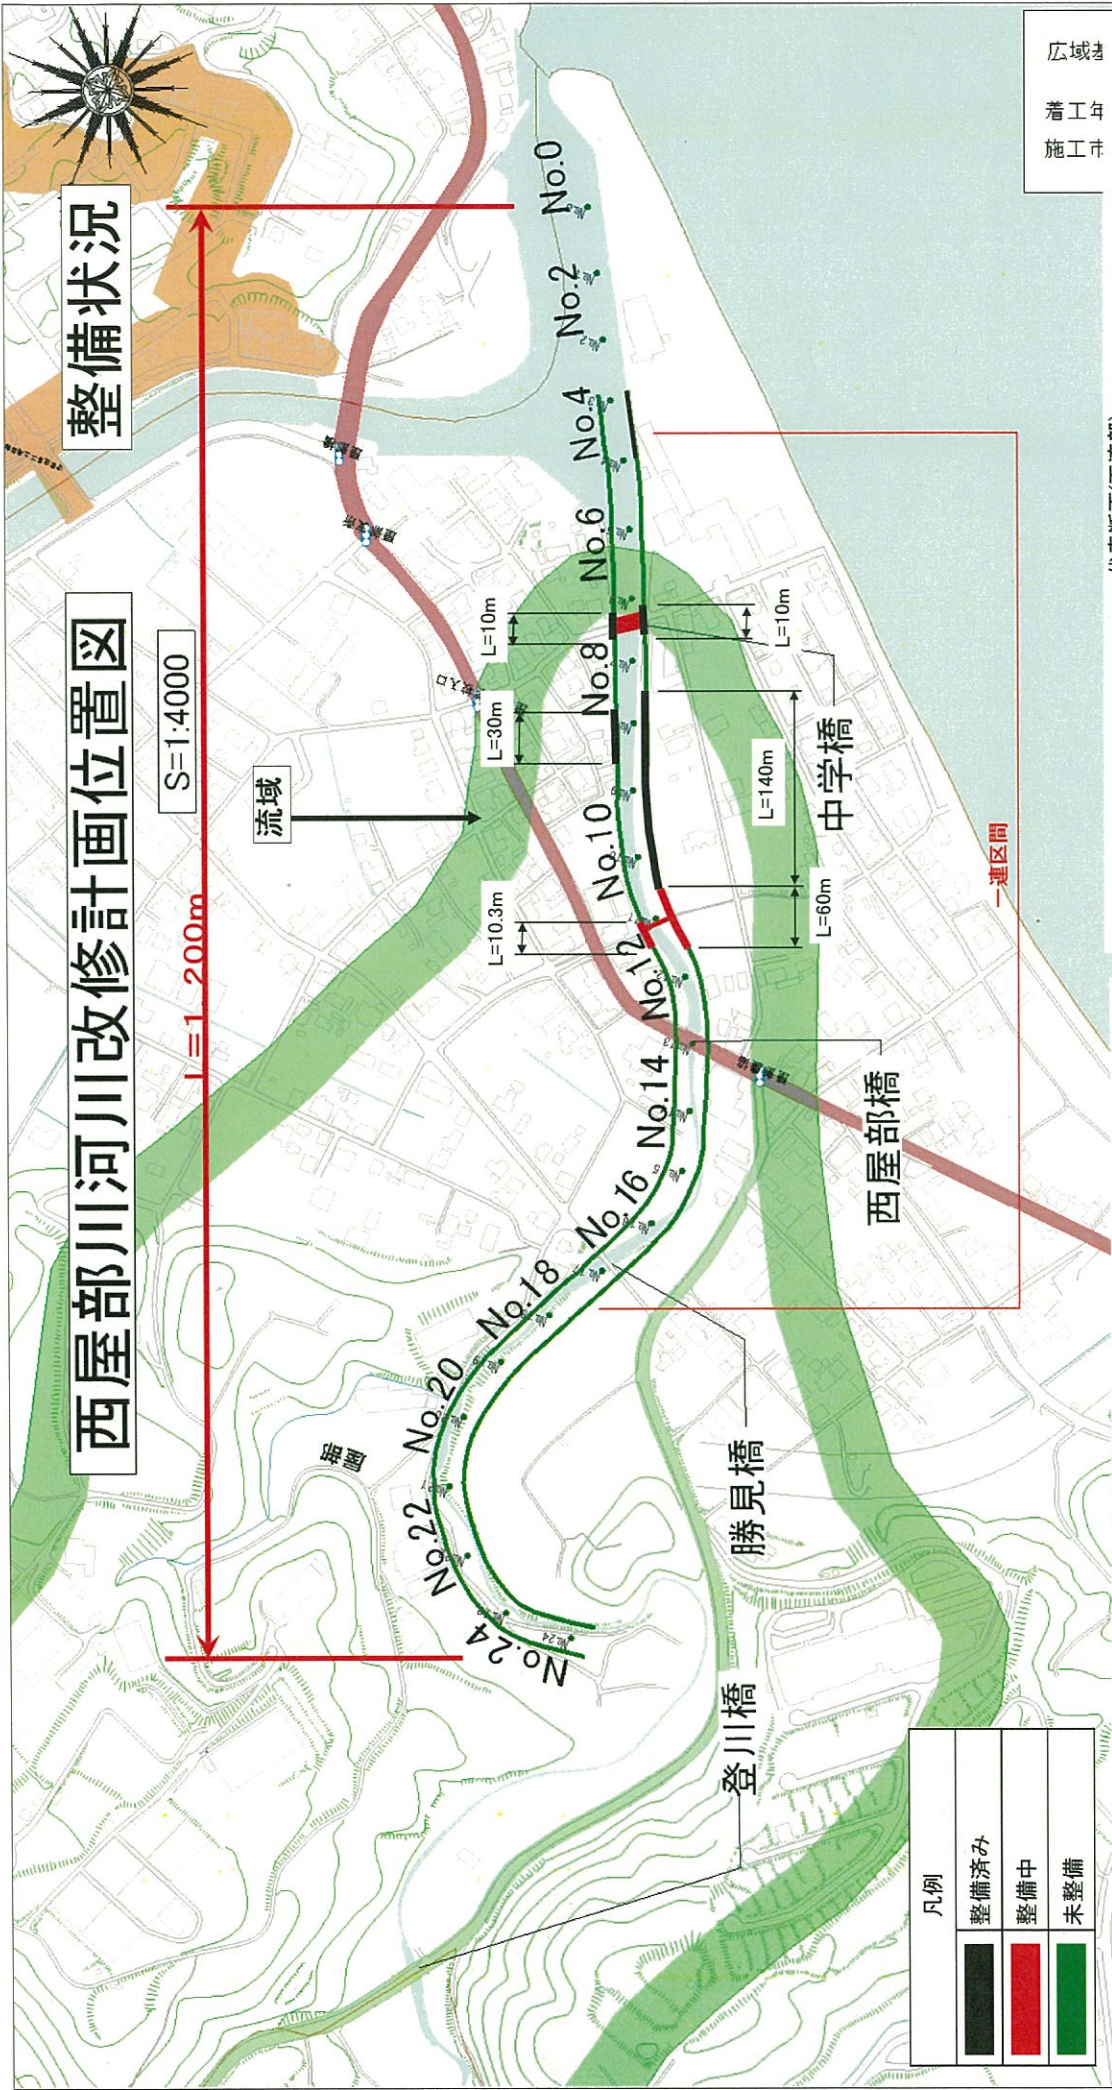


広域
着工中
施工中

代表断面(下流部)

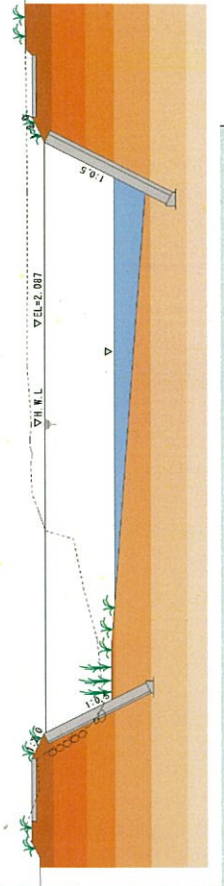

代表断面(上流部)

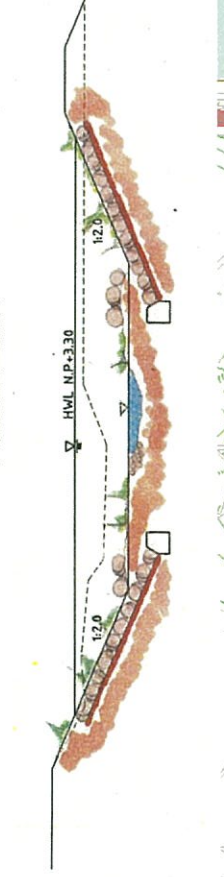

凡例	
■ (Black)	整備済み
■ (Red)	整備中
■ (Green)	未整備