


平良下地島空港線(橋詰広場) 事業計画図

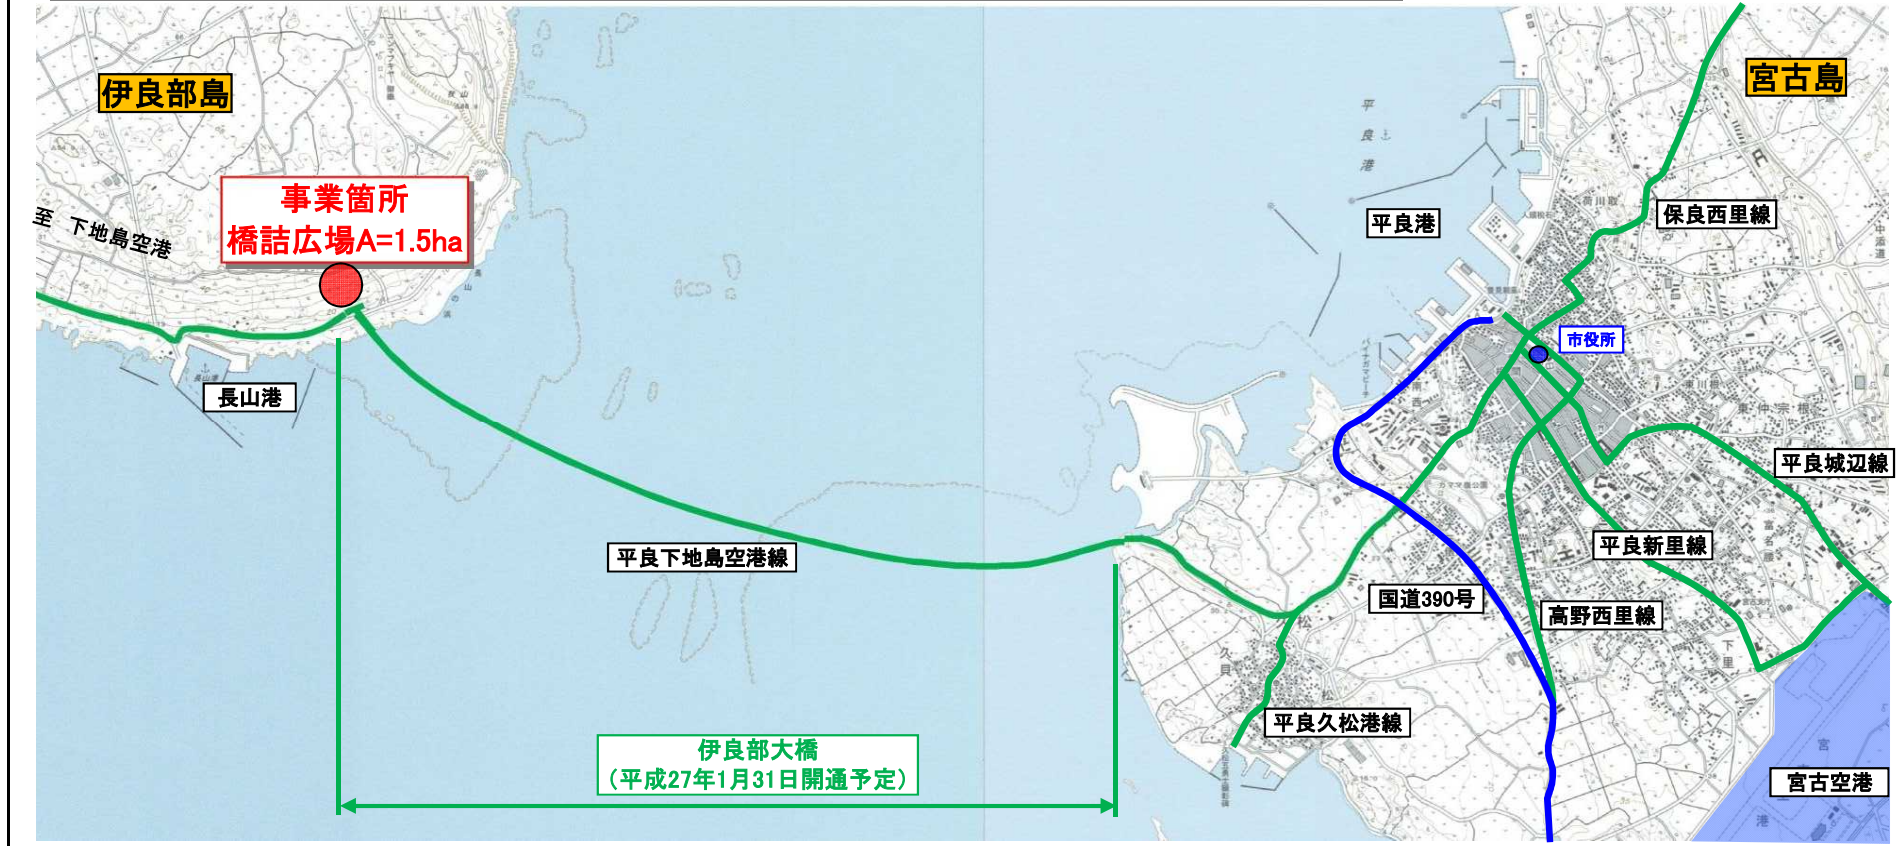

位置図

