



浦添西原線(嘉手苳～小那覇)事業計画図

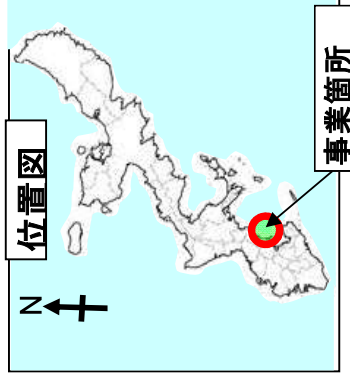

道路規格	4種1級
区間	西原町嘉手苳～小那覇
延長	1.02km
設計速度	60km/h
車線数	4車線

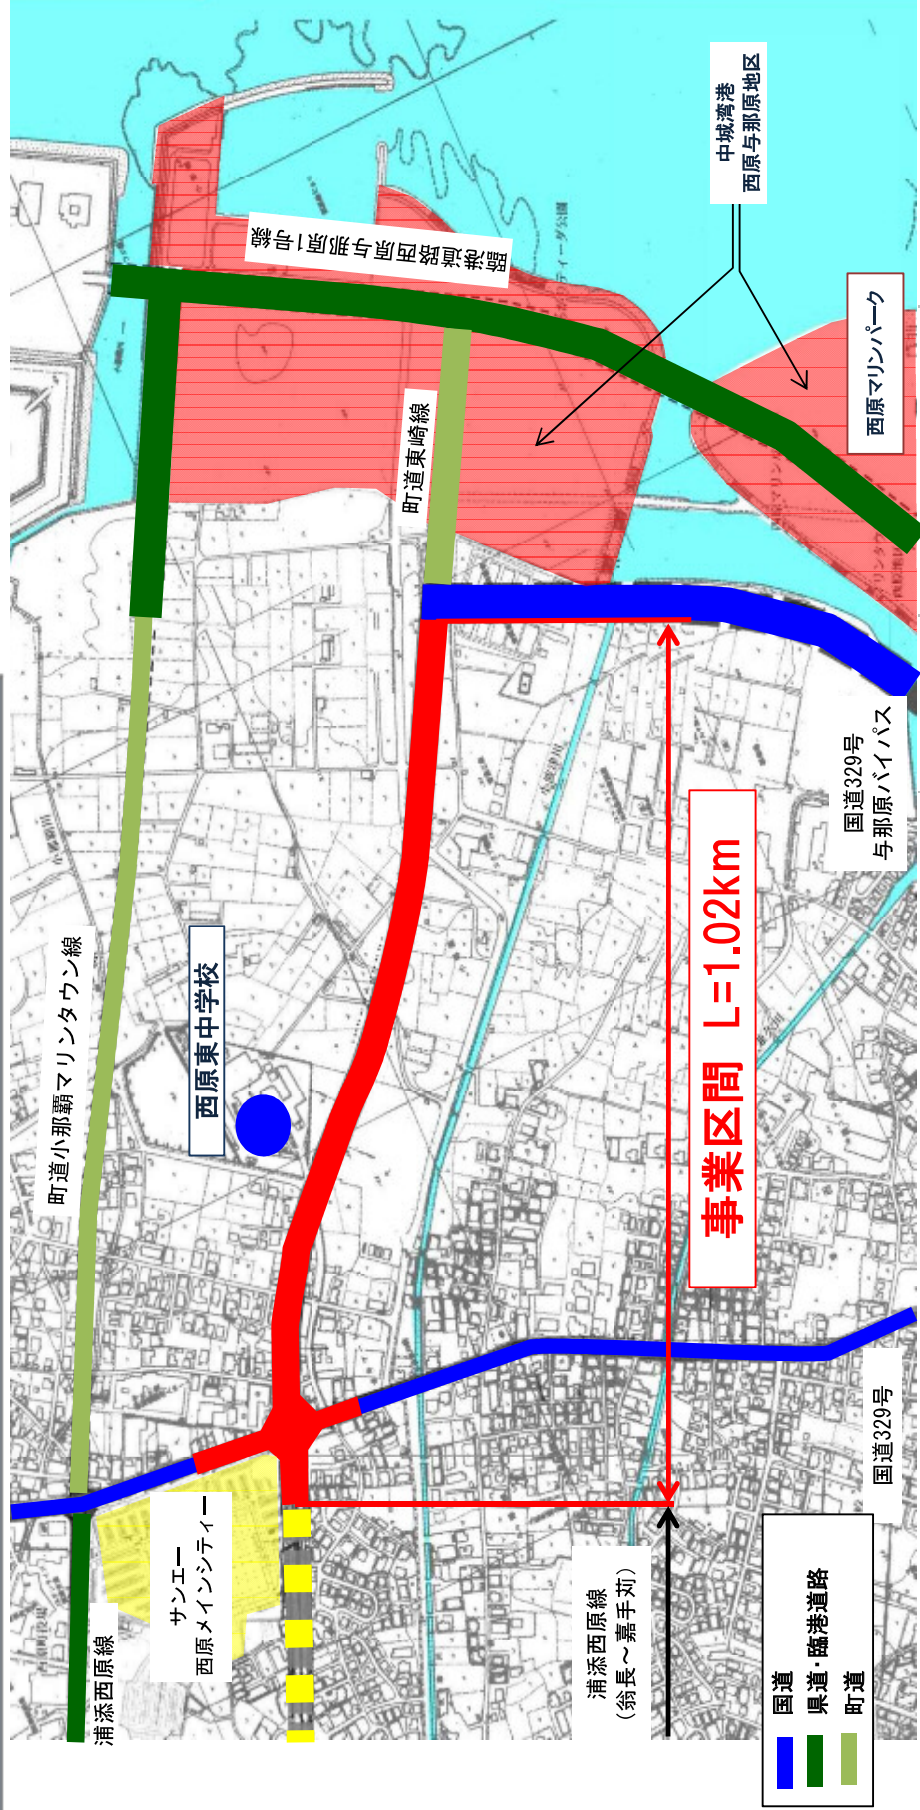