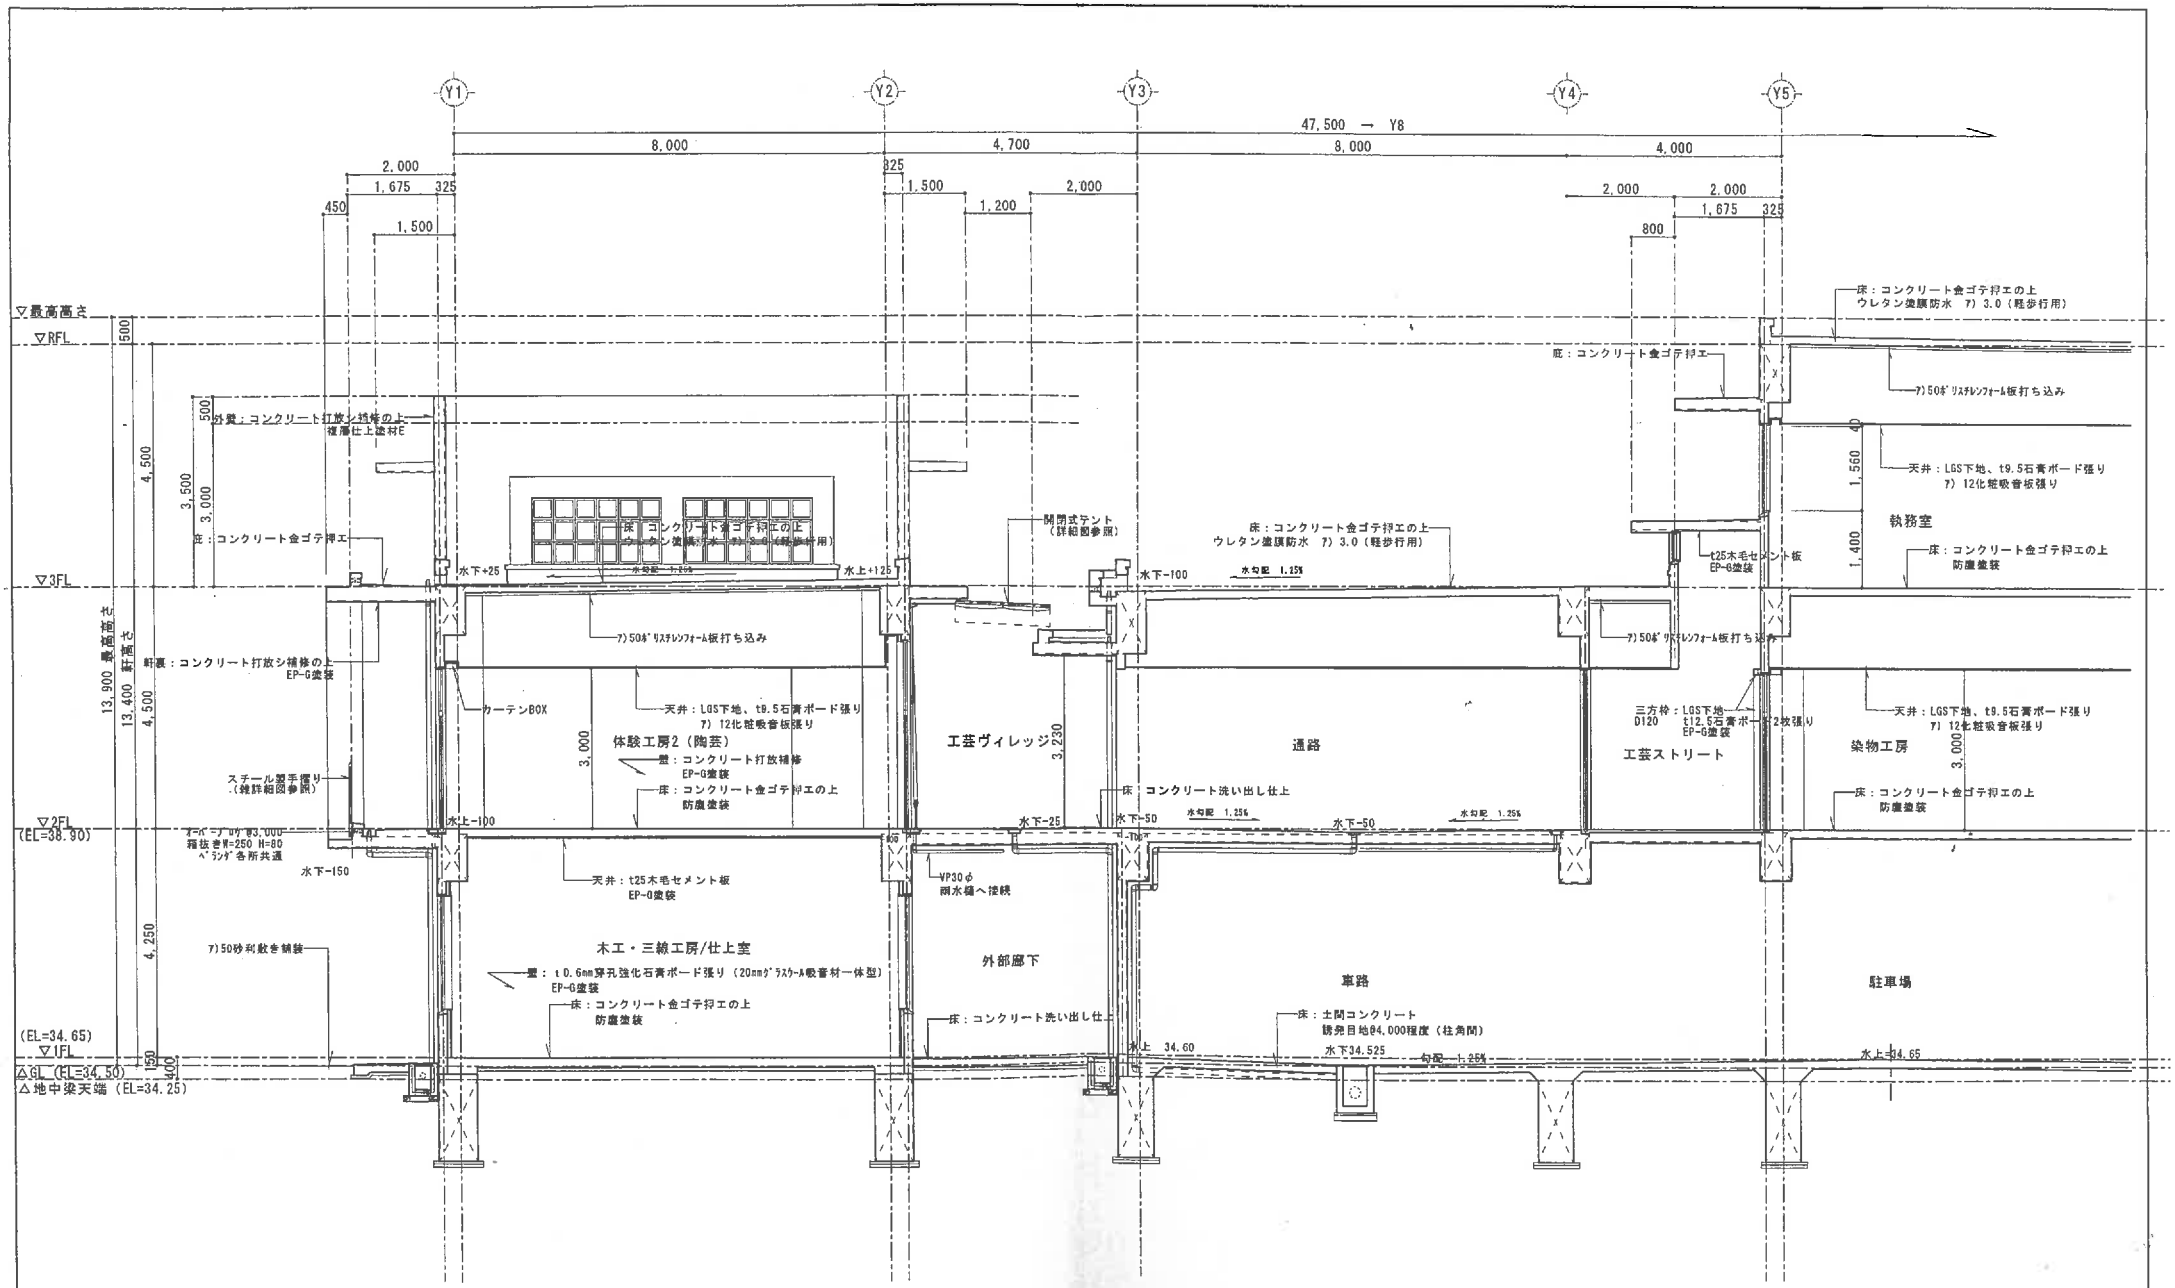

工事名称	沖縄工芸産業振興拠点施設（仮称）新築工事実施設計業務			工事年度	平成29年度
工事場所	沖縄県豊見城市内			図面名称	矩計図-3
発注機関	沖縄県　土木建築部　施設建築課			縮尺	A1 1:50　A3 1:100
摘要				図面番号	A-031
検印	管理建築士	設計	製図	設計者	名称：（株）国吉設計 / （株）根路銘設計 / （株）設備研究所　設計共同体
					資格者氏名：（株）国吉設計　仲島　保
					登録番号：一級建築士　第　185344　号 / 一級建築士事務所　第　186-353　号
					所在地：沖縄県那覇市首里崎山町4-206