

登記年月日：平成28年1月12日

土地所在図兼 地積測量図

地番	564-7
土地の所在	那覇市樋川二丁目


地図番号 L53-2 (D)

求積表


地番	NO	X _n	Y _n	Y _{n+1} -Y _{n-1}	X _n ・(Y _{n+1} -Y _{n-1})
564-7	871-1	23225.471	18965.896	17.198	399431.650258
	G79-2	23216.868	18982.071	9.947	230938.185996
	917-1	23205.158	18975.843	-8.895	-206409.880410
	928-1	23200.144	18973.176	-5.915	-137228.851760
	HK5095-1	23194.036	18969.928	-3.982	-92358.651352
	HK5095	23195.389	18969.194	-1.179	-27347.363631
	HK5096	23196.210	18968.749	-3.619	-83947.083990
	HK5097-1	23202.060	18965.575	-3.460	-80279.127600
	N124	23208.926	18965.289	-0.895	-20771.988770
	N123	23223.569	18964.680	-0.416	-9661.004704
	N122	23223.874	18964.873	1.216	28240.230784
合計					606.114821
合計面積					303.0574105
地積					303.05 m ²

地番	地積
564-7	303.05 m ²

基準点網図

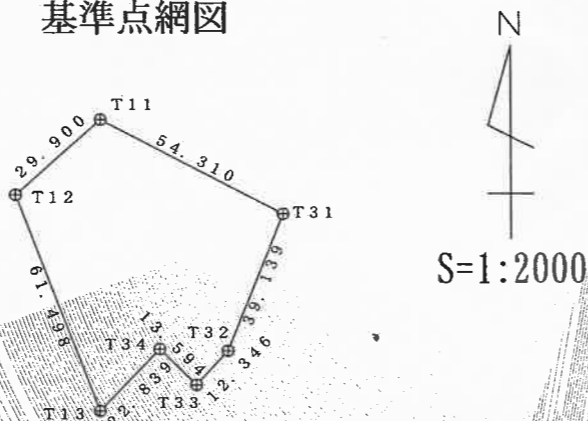

測定の基準		基準点の名称及び座標値				
測地系	使用点	点名	X座標	Y座標	標識	測量種別
世界	街区多角点	10B71	23304.482	18898.682	金属標	
		3N01	23479.910	18931.716	金属標	
		3N02	23424.797	19149.762	金属標	
	3級基準点	3N03	23312.259	19019.791	金属標	
		T11	23251.055	18960.839	金属板	T/S測量
		T12	23231.274	18938.418	金属板	T/S測量
		T13	23173.824	18960.362	刻印	T/S測量
		T31	23226.004	19009.026		T/S測量
		T32	23189.740	18994.303	金属板	T/S測量
		T33	23180.709	18985.885	金属板	T/S測量
T34	23190.264	18976.216	刻印	T/S測量		

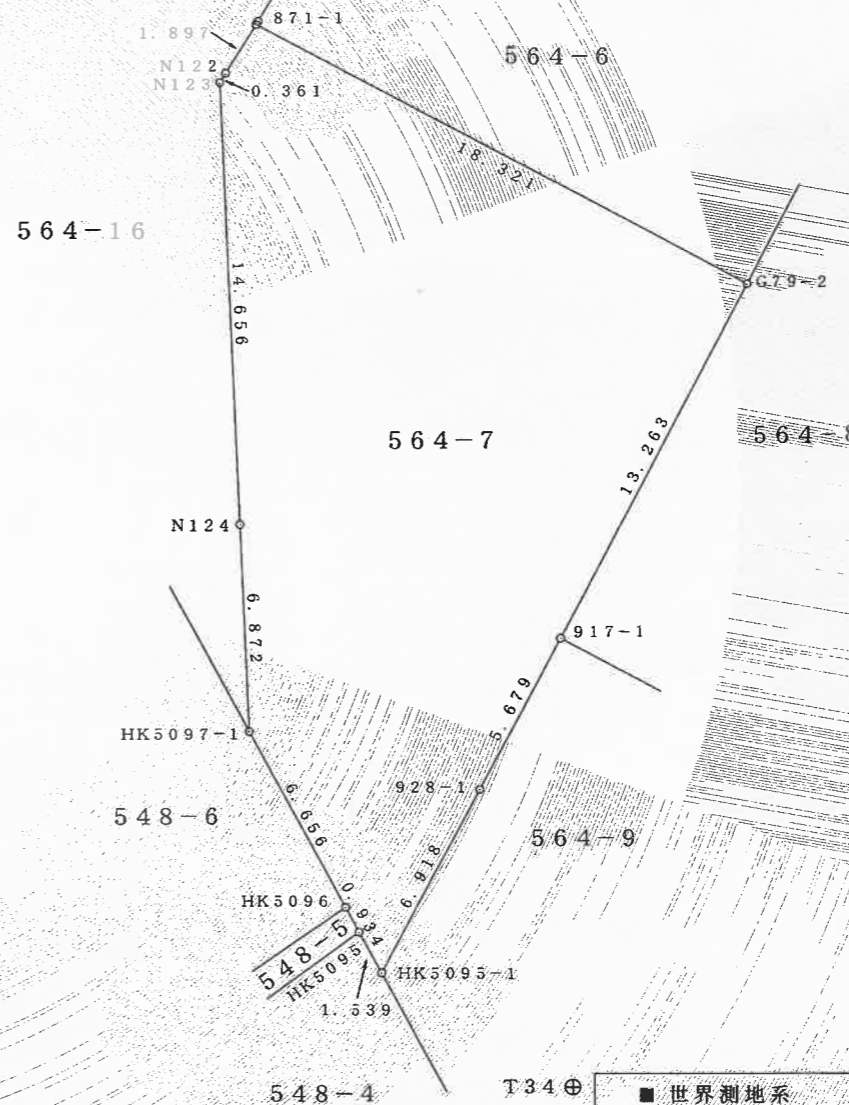

■ 世界測地系	□ 任意座標
平面直角座標系	XV
測量年月日	平成27年10月5日

これは図面に記録されている内容を証明した書面である。
令和3年9月21日
那覇地方事務局

登記官

清水政人



平成28年1月12日

作成者 那覇市楚辺一丁目5番17号
土地家屋調査士 仲間 功 (平成27年12月14日作成)

申請人 那覇市農連市場地区防災街区整備事業組合
理事長 新垣 幸助

縮尺 1/250