


地番 1000-10
 土地の所在 那覇市宇国場垣新原

地積測量図

求積表

地番 ① 1000-10				
NO	X _n	Y _n	Y _{n+1} -Y _{n-1}	X _n · (Y _{n+1} -Y _{n-1})
93-038	21755.640	19830.950	-21.955	-477645.076200
93-039	21750.386	19829.229	16.213	352639.008218
93-035	21745.408	19847.163	20.628	448564.276224
93-036	21744.509	19849.857	4.021	87434.670689
2020	21749.958	19851.184	-18.907	-411226.455906
合計				-233.576975
合計面積				116.7884875
合計地積				116.78 m ²

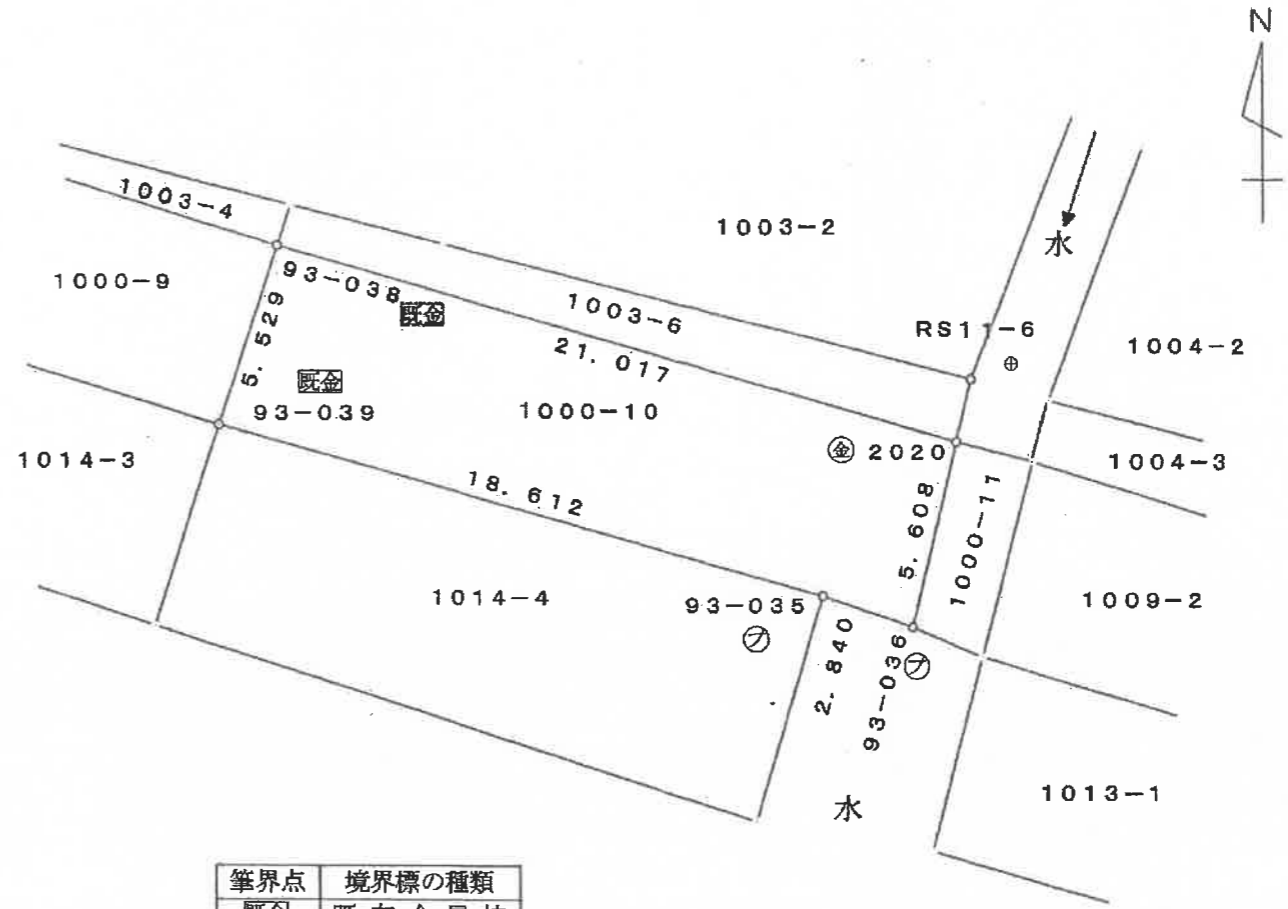

筆界点	境界標の種類
⊠	既存金属杭
⊡	金属標
⊙	プラスチック杭

測量基準点 (世界測地系)				
基準点	X	Y	標識	測量種別
RS11-6	21752.219	19852.880	測量紙	国土調査
RS11-7	21742.759	19890.174	測量紙	4級基準点

世界測地系	
平面直角座標系	X V
測量年月日	令和元年10月17日

作成者 那覇市宇国場210番地
 土地家屋調査士 金城良次
 (令和元年10月17日作成)

申請人
 縮尺 1/250