


土砂災害警戒区域等の指定の公示に係る図書（その１）



(1/200,000)

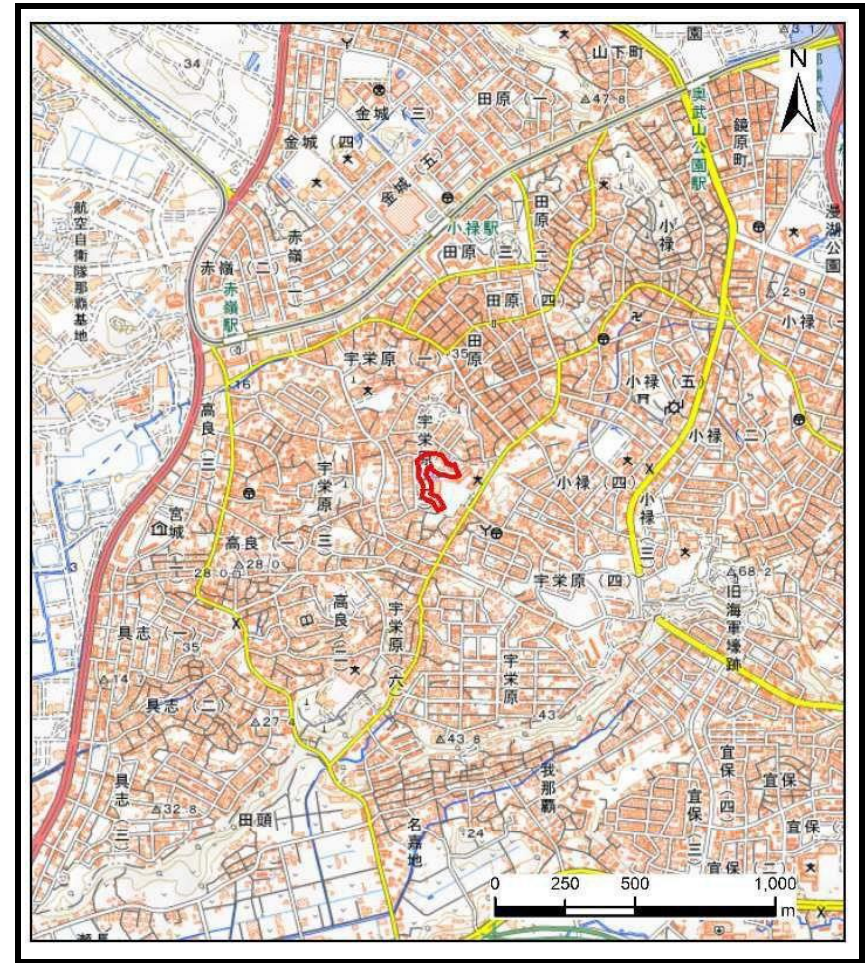

(1/25,000)

様式-1（急）
土砂災害警戒区域・土砂災害特別警戒区域
位置図


自然現象の種類	急傾斜地の崩壊
箇所番号	I-415
箇所名	宇栄原(2)
所在地	那覇市宇栄原2丁目

「測量法に基づく国土地理院長承認（複製）R 5JHf 270」
「本製本を複製する場合には、国土地理院の長の承認を得なければならない。」

土砂災害警戒区域等の指定の公示に係る図書(その2)



土砂災害警戒区域等の指定の公示に係る図書(その2-1)

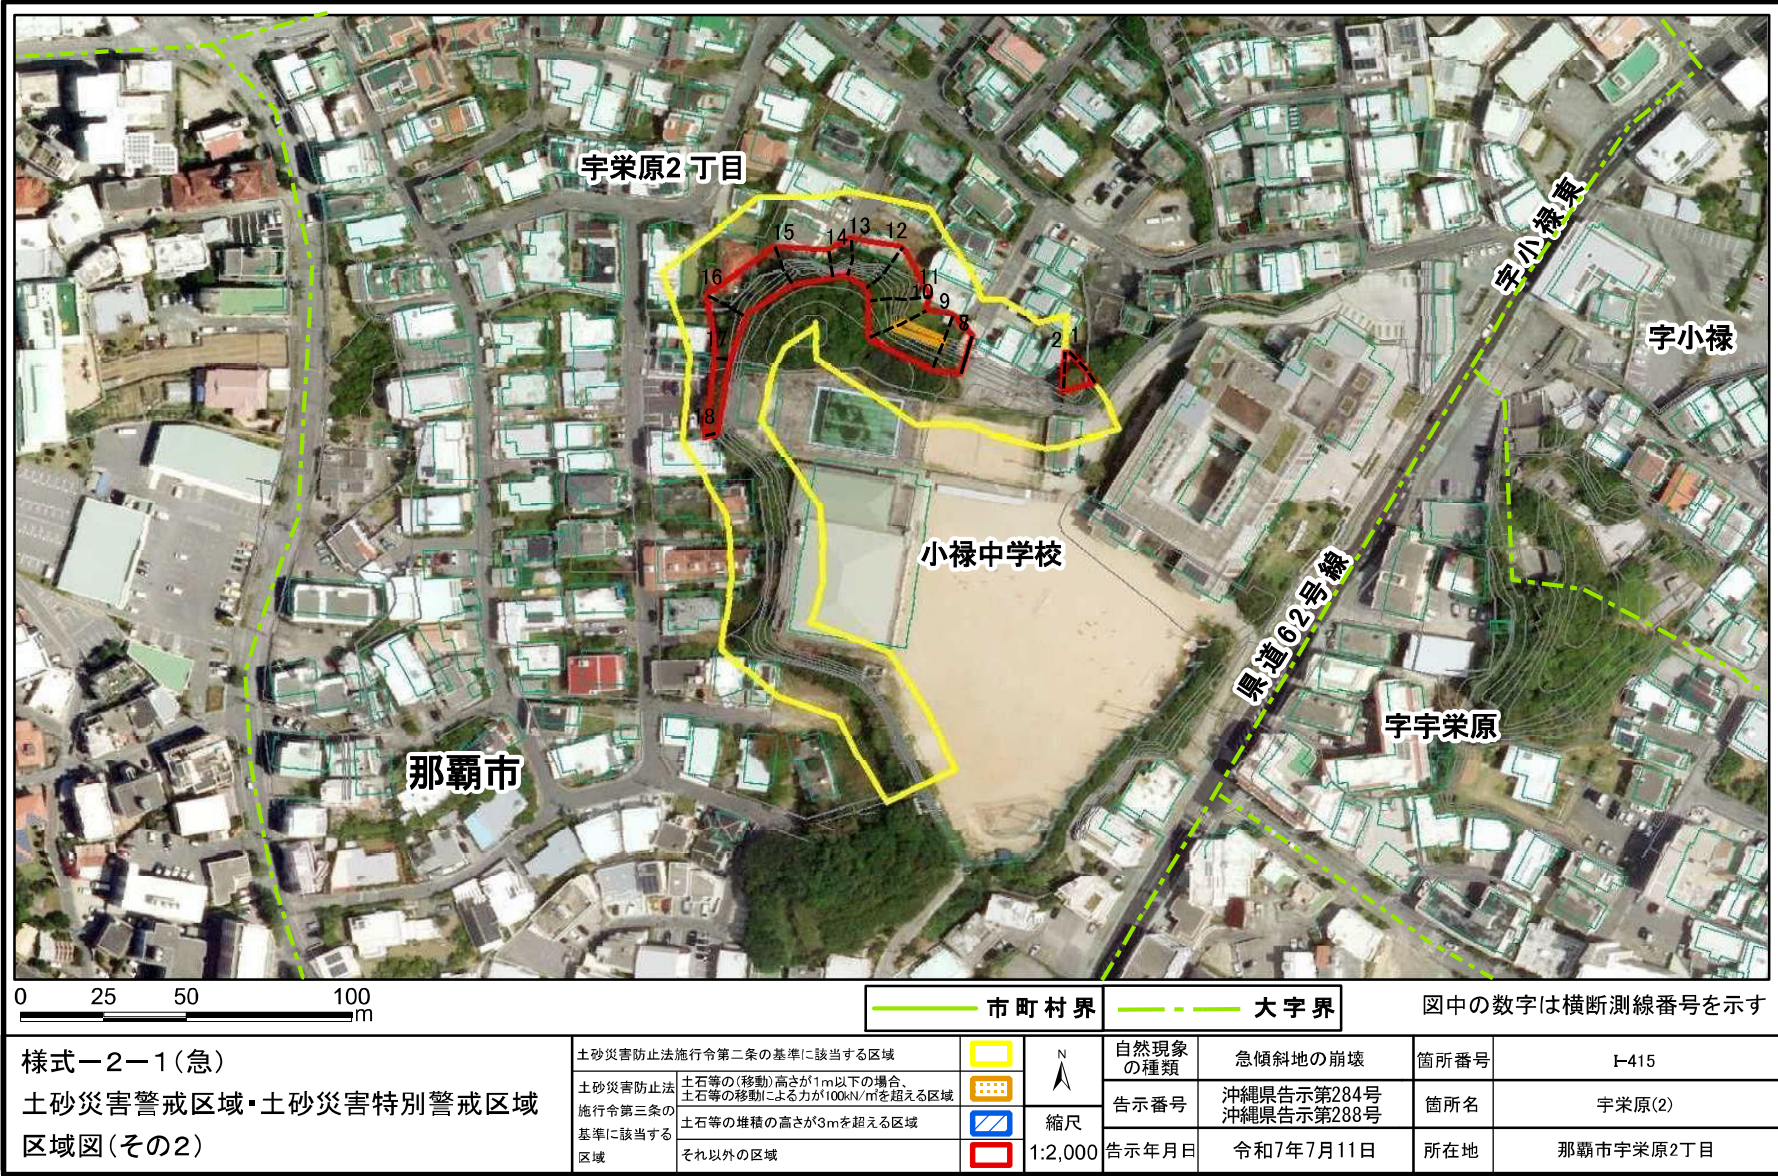

(1/1)

横断測線の区間	土石等の移動により建築物の地上部に作用すると想定される力				土石等の堆積により建築物の地上部に作用すると想定される力			
	土石等の(移動)高さが1m以下の場合、土石等の移動による力が100kN/m ² を超える区域		それ以外の区域		土石等の堆積の高さが3mを超える区域		それ以外の区域	
	力の大きさのうち最大のもの (kN/m ²)	土石等の高さ (m)	力の大きさのうち最大のもの (kN/m ²)	土石等の高さ (m)	力の大きさのうち最大のもの (kN/m ²)	土石等の高さ (m)	力の大きさのうち最大のもの (kN/m ²)	土石等の高さ (m)
1 ～ 2	-	-	91.58	1.00	-	-	9.82	1.83
2 ～ 3	-	-	-	-	-	-	-	-
3 ～ 4	-	-	-	-	-	-	-	-
4 ～ 5	-	-	-	-	-	-	-	-
5 ～ 6	-	-	-	-	-	-	-	-
6 ～ 7	-	-	-	-	-	-	-	-
7 ～ 8	-	-	89.85	1.00	-	-	9.85	1.84
8 ～ 9	-	-	100.00	1.00	-	-	11.37	2.12
9 ～ 10	111.94	1.00	100.00	1.00	-	-	11.48	2.15
10 ～ 11	-	-	100.00	1.00	-	-	11.48	2.15
11 ～ 12	-	-	97.14	1.00	-	-	10.80	2.02
12 ～ 13	-	-	97.14	1.00	-	-	13.79	2.58
13 ～ 14	-	-	86.71	1.00	-	-	15.93	2.98
14 ～ 15	-	-	92.31	1.00	-	-	15.93	2.98
15 ～ 16	-	-	95.28	1.00	-	-	13.81	2.58
16 ～ 17	-	-	95.28	1.00	-	-	13.39	2.50
17 ～ 18	-	-	48.36	1.00	-	-	11.67	2.18
18 ～ 19	-	-	-	-	-	-	-	-
19 ～ 20	-	-	-	-	-	-	-	-
20 ～ 21	-	-	-	-	-	-	-	-
21 ～ 22	-	-	-	-	-	-	-	-
22 ～ 23	-	-	-	-	-	-	-	-
23 ～ 24	-	-	-	-	-	-	-	-
24 ～ 25	-	-	-	-	-	-	-	-
25 ～ 26	-	-	-	-	-	-	-	-
～								

横断測線の区間	土石等の移動により建築物の地上部に作用すると想定される力				土石等の堆積により建築物の地上部に作用すると想定される力			
	土石等の(移動)高さが1m以下の場合、土石等の移動による力が100kN/m ² を超える区域		それ以外の区域		土石等の堆積の高さが3mを超える区域		それ以外の区域	
	力の大きさのうち最大のもの (kN/m ²)	土石等の高さ (m)	力の大きさのうち最大のもの (kN/m ²)	土石等の高さ (m)	力の大きさのうち最大のもの (kN/m ²)	土石等の高さ (m)	力の大きさのうち最大のもの (kN/m ²)	土石等の高さ (m)
～								
～								
様式ー3(急)

建築物の構造の規制に必要な衝撃に関する事項

自然現象の種類	急傾斜地の崩壊	箇所番号	I-415
告示番号	沖縄県告示第284号 沖縄県告示第288号	箇所名	宇栄原(2)
告示年月日	令和7年7月11日	所在地	那覇市宇栄原2丁目