


土砂災害警戒区域等の指定の公示に係る図書(その1)

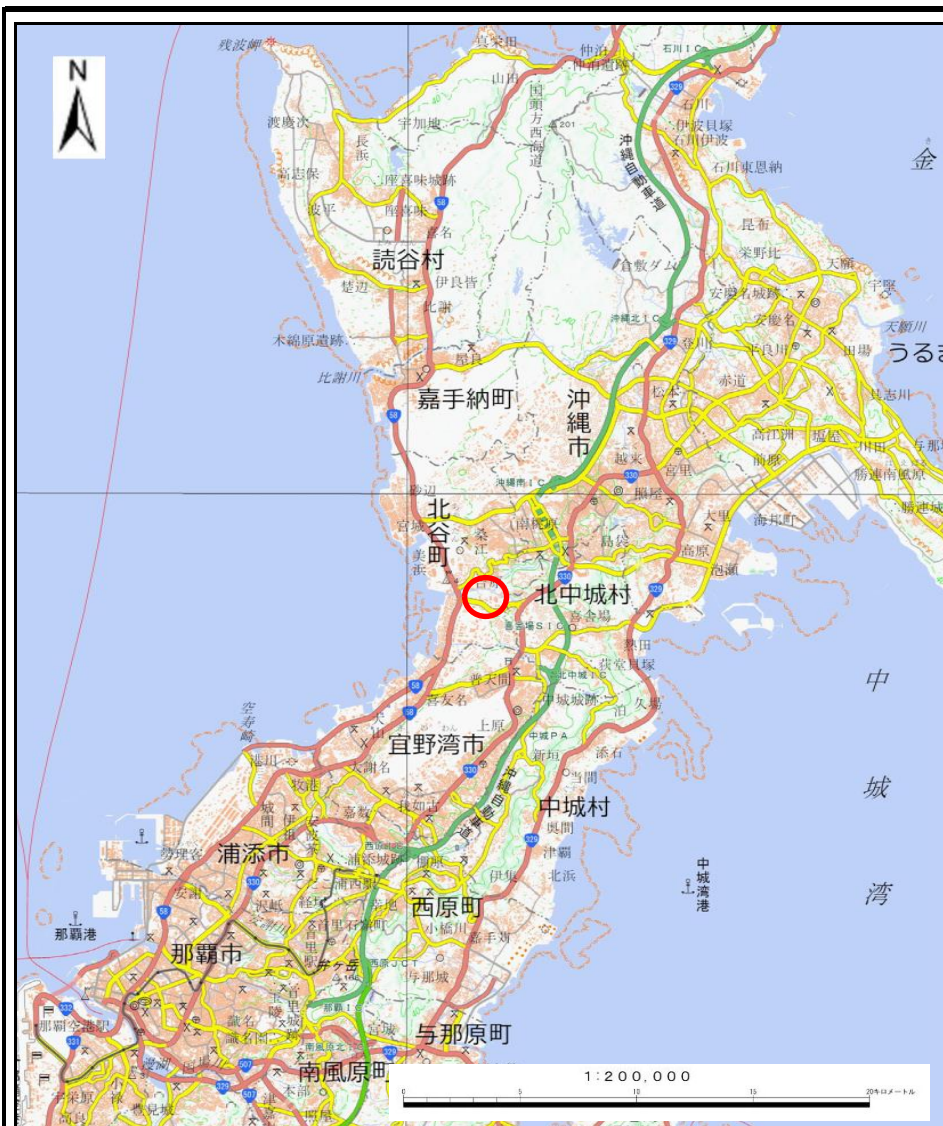

(1/200,000)



(1/25,000)

様式－1(急)
土砂災害警戒区域・土砂災害特別警戒区域
位置図

自然現象の種類

区域番号

区域名

所在地

急傾斜地の崩壊



I-152

吉原(1)

北谷町字吉原

この地図は、国土地理院の承認を得て、同院発行の20万分の1・2万5千分の1の地形図を複製したものである。(認証番号 (複製))


土砂災害警戒区域等の指定の公示に係る図書(その2)

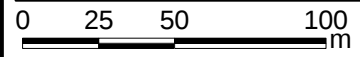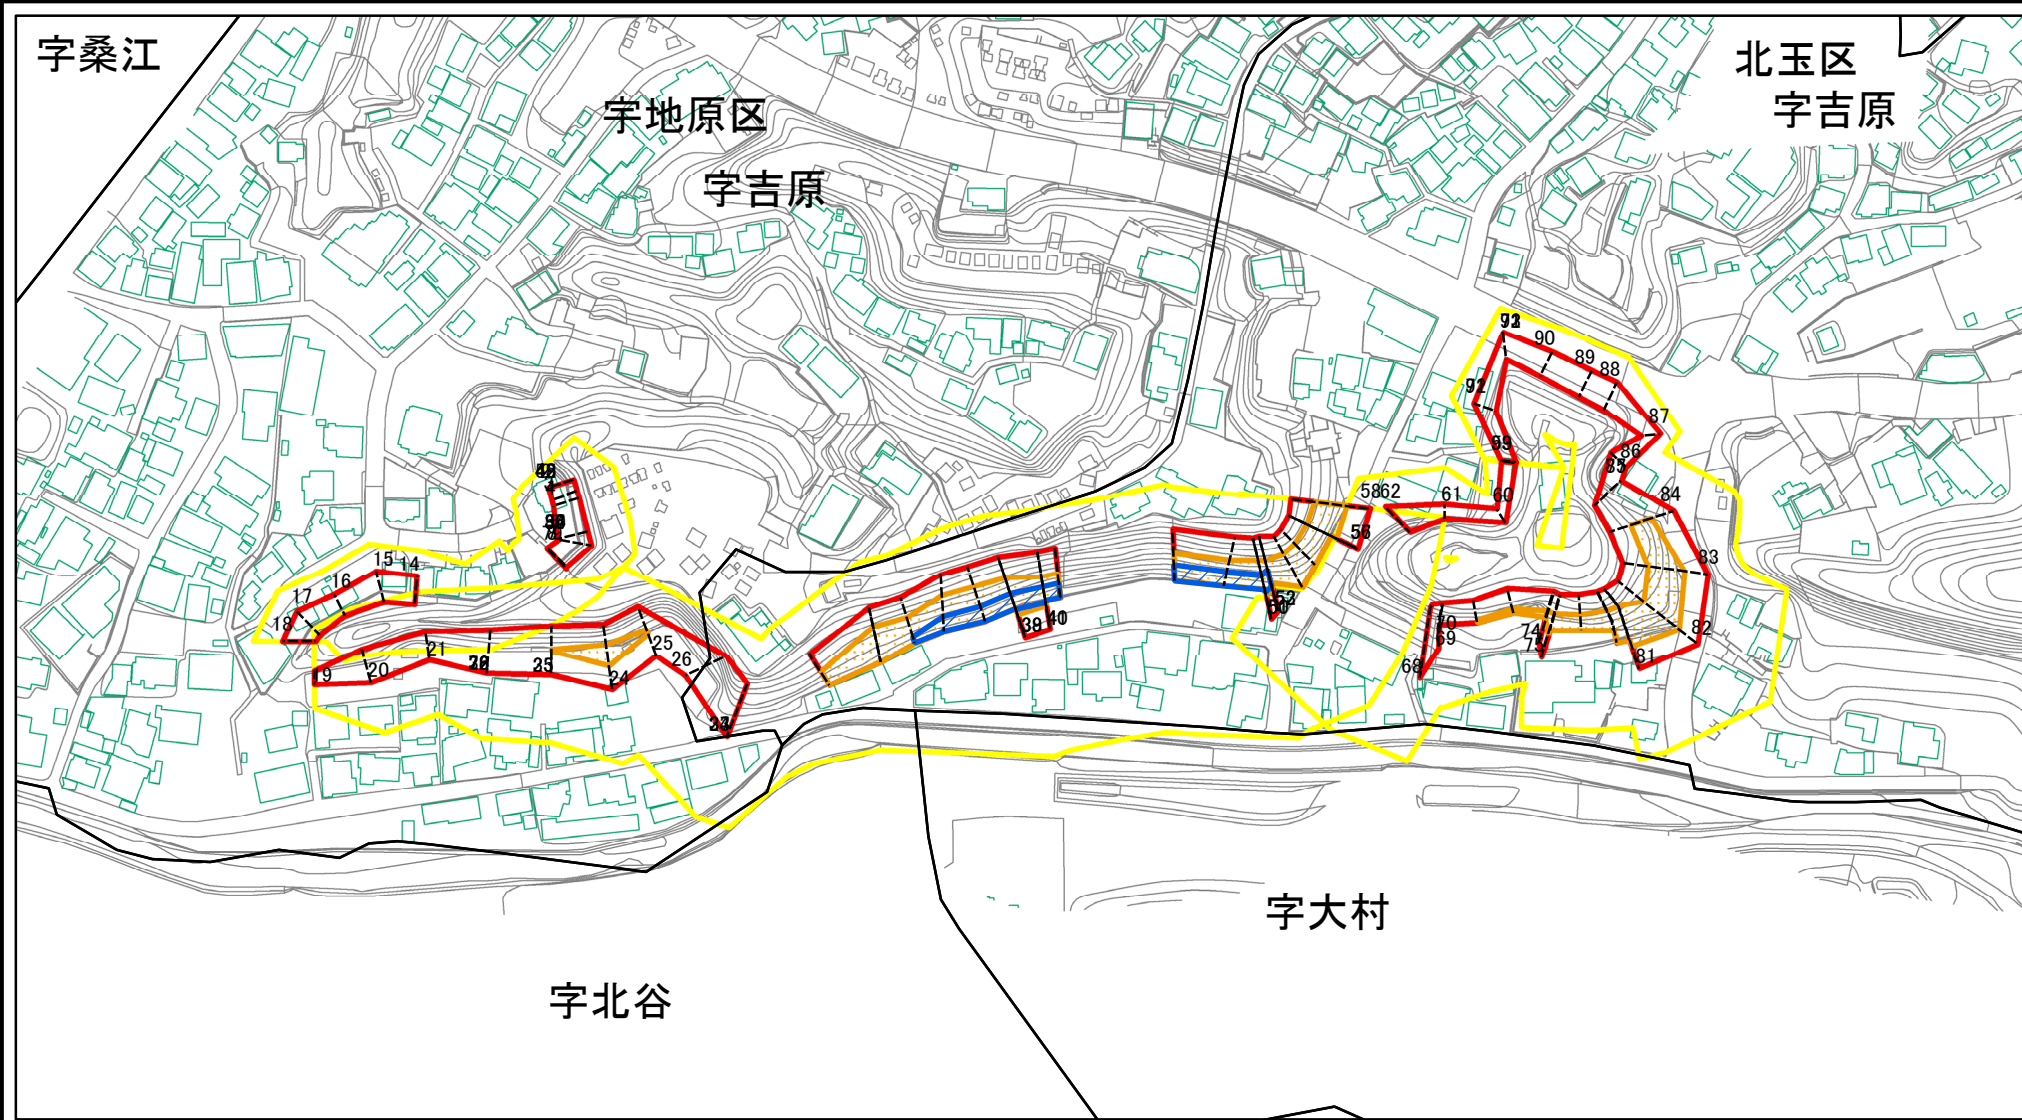

図中の数字は横断測線番号を示す

様式－2(急) 土砂災害警戒区域・土砂災害特別警戒区域図(その1)	土砂災害防止法施行令第二条の基準に該当する区域		 縮尺 1:2,500	自然現象の種類	急傾斜地の崩壊	箇所番号	I-152
	土砂災害防止法施行令第三条の基準に該当する区域			告示番号		箇所名	吉原(1)
	土砂等の(移動)高さが1m以下の場合、土砂等の移動による力が100kN/mを超える区域			告示年月日		所在地	北谷町字吉原
	土砂等の堆積の高さが3mを超える区域						

土砂災害警戒区域等の指定の公示に係る図書(その2-1)

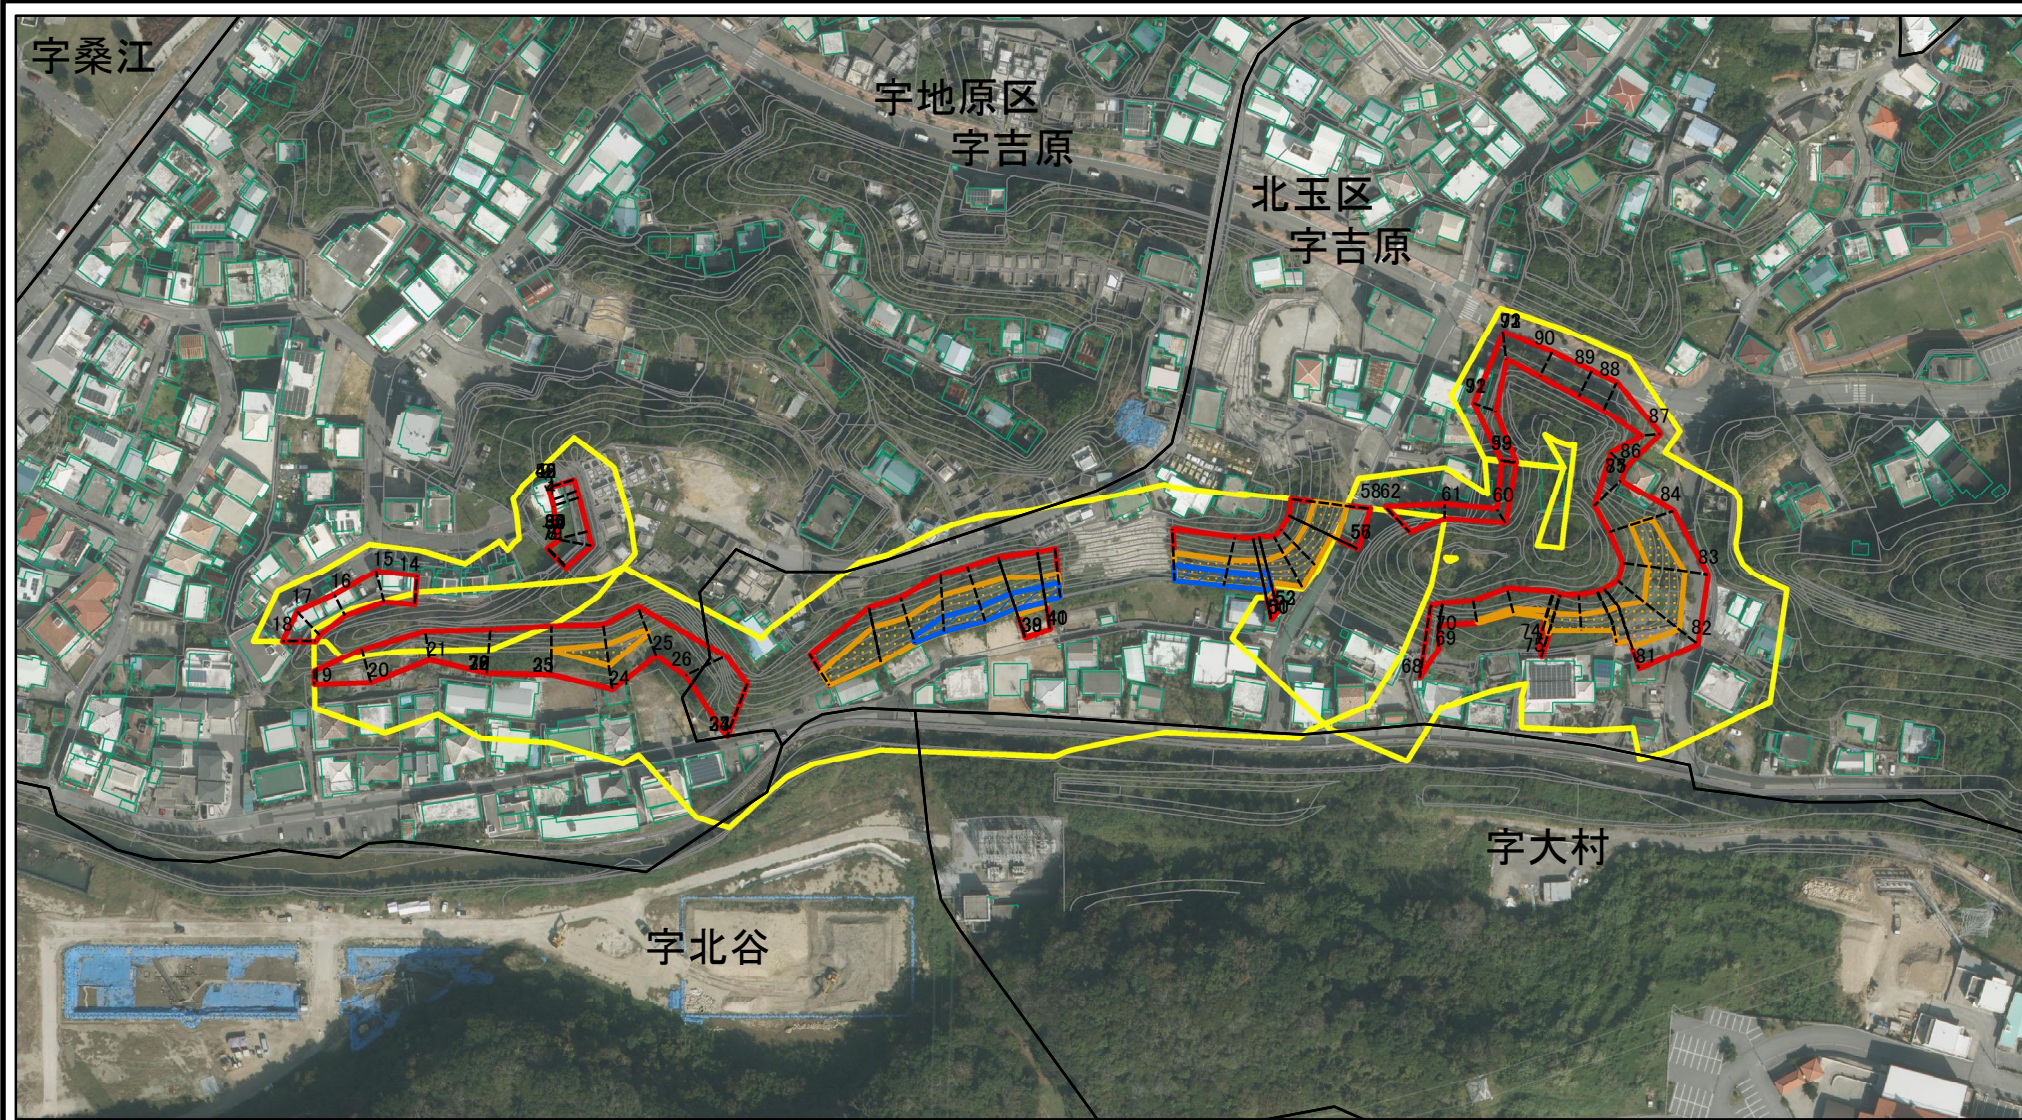

図中の数字は横断測線番号を示す

様式－2－1(急) 土砂災害警戒区域・土砂災害特別警戒区域 区域図(その2)	土砂災害防止法施行令第二条の基準に該当する区域		 縮尺 1:2,500	自然現象の種類	急傾斜地の崩壊	箇所番号	I-152
	土砂災害防止法施行令第三条の基準に該当する区域			告示番号		箇所名	吉原(1)
	土砂等の(移動)高さが1m以下の場合、土砂等の移動による力が100kN/m ² を超える区域			告示年月日		所在地	北谷町字吉原
	土砂等の堆積の高さが3mを超える区域						

土砂災害警戒区域等の指定の公示に係る図書(その3)(案)

(1/2)

横断測線の区間	土石等の移動により建築物の地上部に作用すると想定される力				土石等の堆積により建築物の地上部に作用すると想定される力			
	土石等の(移動)高さが1m以下の場合、土石等の移動による力が100kN/m2を超える区域		それ以外の区域		土石等の堆積の高さが3mを超える区域		それ以外の区域	
	力の大きさのうち最大のもの(kN/m2)	土石等の高さ(m)	力の大きさのうち最大のもの(kN/m2)	土石等の高さ(m)	力の大きさのうち最大のもの(kN/m2)	土石等の高さ(m)	力の大きさのうち最大のもの(kN/m2)	土石等の高さ(m)
1 ~ 2	-	-	-	-	-	-	-	-
2 ~ 3	-	-	71.13	1.00	-	-	11.78	2.20
3 ~ 4	-	-	71.64	1.00	-	-	11.76	2.20
4 ~ 5	-	-	80.81	1.00	-	-	11.75	2.20
5 ~ 6	-	-	84.17	1.00	-	-	11.20	2.09
6 ~ 7	-	-	84.17	1.00	-	-	11.29	2.11
7 ~ 8	-	-	73.84	1.00	-	-	11.90	2.22
8 ~ 9	-	-	-	-	-	-	-	-
9 ~ 10	-	-	-	-	-	-	-	-
10 ~ 11	-	-	-	-	-	-	-	-
11 ~ 12	-	-	-	-	-	-	-	-
12 ~ 13	-	-	-	-	-	-	-	-
13 ~ 14	-	-	-	-	-	-	-	-
14 ~ 15	-	-	83.04	1.00	-	-	9.29	1.73
15 ~ 16	-	-	83.04	1.00	-	-	10.72	2.00
16 ~ 17	-	-	82.67	1.00	-	-	10.72	2.00
17 ~ 18	-	-	82.67	1.00	-	-	9.04	1.69
~								
19 ~ 20	-	-	81.73	1.00	-	-	14.71	2.75
20 ~ 21	-	-	81.73	1.00	-	-	15.89	2.97
21 ~ 22	-	-	94.22	1.00	-	-	15.89	2.97
22 ~ 23	-	-	100.00	1.00	-	-	15.46	2.89
23 ~ 24	123.87	1.00	100.00	1.00	-	-	15.46	2.89
24 ~ 25	123.87	1.00	100.00	1.00	-	-	15.72	2.94
25 ~ 26	-	-	100.00	1.00	-	-	16.05	3.00
26 ~ 27	-	-	100.00	1.00	-	-	16.05	3.00

横断測線の区間	土石等の移動により建築物の地上部に作用すると想定される力				土石等の堆積により建築物の地上部に作用すると想定される力			
	土石等の(移動)高さが1m以下の場合、土石等の移動による力が100kN/m2を超える区域		それ以外の区域		土石等の堆積の高さが3mを超える区域		それ以外の区域	
	力の大きさのうち最大のもの(kN/m2)	土石等の高さ(m)	力の大きさのうち最大のもの(kN/m2)	土石等の高さ(m)	力の大きさのうち最大のもの(kN/m2)	土石等の高さ(m)	力の大きさのうち最大のもの(kN/m2)	土石等の高さ(m)
27 ~ 28	-	-	-	-	-	-	-	-
28 ~ 29	-	-	-	-	-	-	-	-
29 ~ 30	-	-	-	-	-	-	-	-
30 ~ 31	-	-	-	-	-	-	-	-
31 ~ 32	-	-	-	-	-	-	-	-
32 ~ 33	140.39	1.00	100.00	1.00	-	-	15.68	2.93
33 ~ 34	-	-	-	-	-	-	-	-
34 ~ 35	140.39	1.00	100.00	1.00	-	-	16.05	3.00
35 ~ 36	139.97	1.00	100.00	1.00	18.77	3.51	16.05	3.00
36 ~ 37	140.05	1.00	100.00	1.00	18.84	3.52	16.05	3.00
37 ~ 38	140.05	1.00	100.00	1.00	19.47	3.64	16.05	3.00
38 ~ 39	-	-	-	-	-	-	-	-
39 ~ 40	134.95	1.00	100.00	1.00	18.06	3.38	16.05	3.00
40 ~ 41	-	-	-	-	-	-	-	-
41 ~ 42	126.21	1.00	100.00	1.00	20.34	3.80	16.05	3.00
42 ~ 43	-	-	-	-	-	-	-	-
43 ~ 44	-	-	-	-	-	-	-	-
44 ~ 45	-	-	-	-	-	-	-	-
45 ~ 46	-	-	-	-	-	-	-	-
46 ~ 47	-	-	-	-	-	-	-	-
47 ~ 48	-	-	-	-	-	-	-	-
48 ~ 49	129.65	1.00	100.00	1.00	20.04	3.75	16.05	3.00
49 ~ 50	133.50	1.00	100.00	1.00	19.98	3.73	16.05	3.00
50 ~ 51	-	-	-	-	-	-	-	-
51 ~ 52	133.50	1.00	100.00	1.00	20.28	3.79	16.05	3.00
52 ~ 53	-	-	-	-	-	-	-	-

様式-3(急)	自然現象の種類	急傾斜地の崩壊	箇所番号	I-152
	告示番号		箇所名	吉原(1)
	告示年月日		所在地	北谷町字吉原

建築物の構造の規制に必要な衝撃に関する事項

