

土砂災害警戒区域等の指定の公示に係る図書（その1）




様式一（急）
土砂災害警戒区域・土砂災害特別警戒区域
位置図




自然現象の種類	急傾斜地の崩壊
箇所番号	I-177
箇所名	呉屋
所在地	西原町字呉屋

測量法に基づく国土地理院長承認（複製）R 6JHf 468 / 本製品を複製する場合には、国土地理院の長の承認を得なければならない。

土砂災害警戒区域等の指定の公示に係る図書(その2)

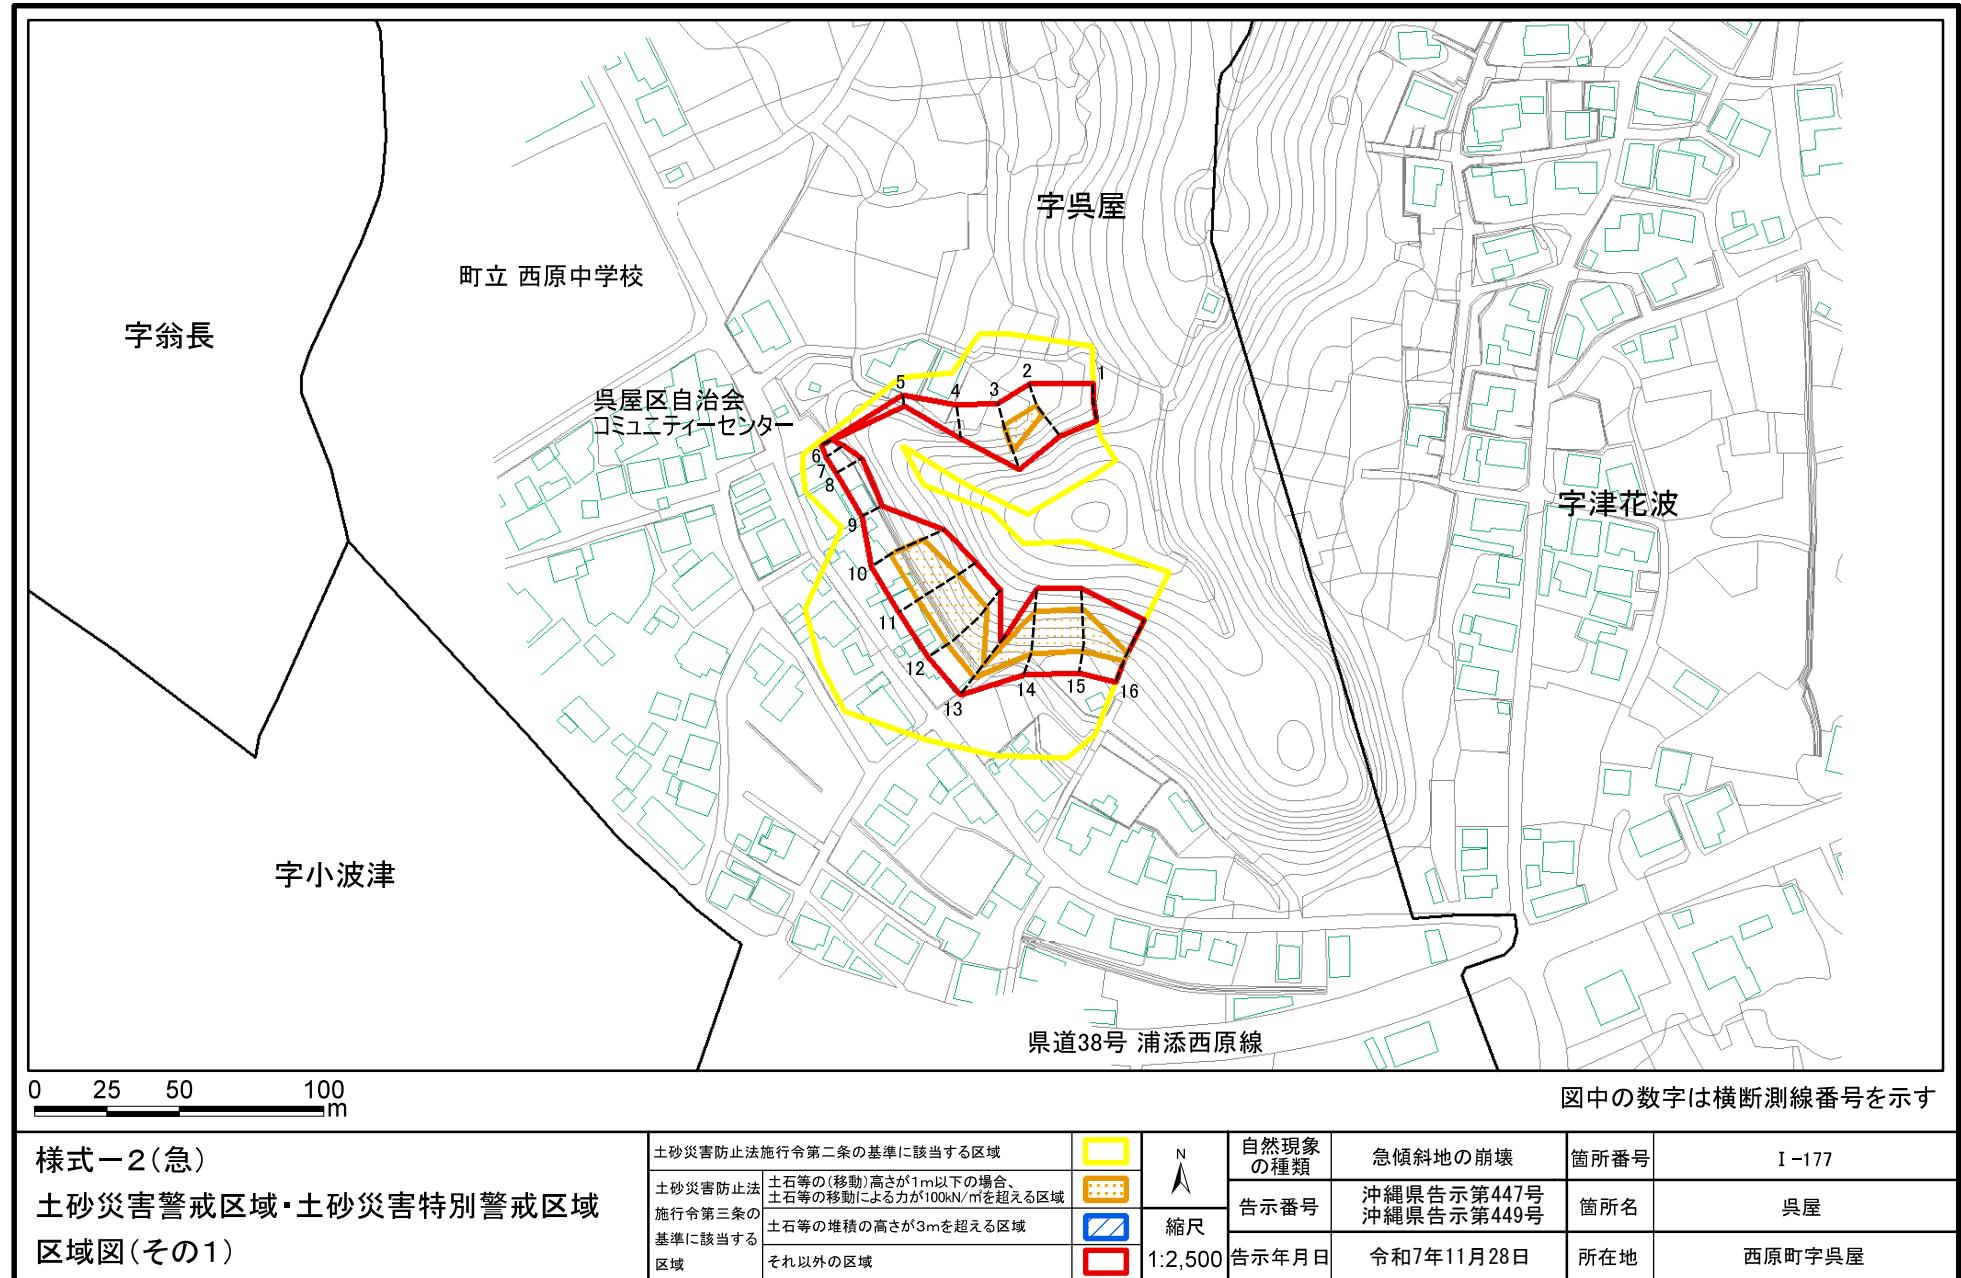

土砂災害警戒区域等の指定の公示に係る図書(その2)

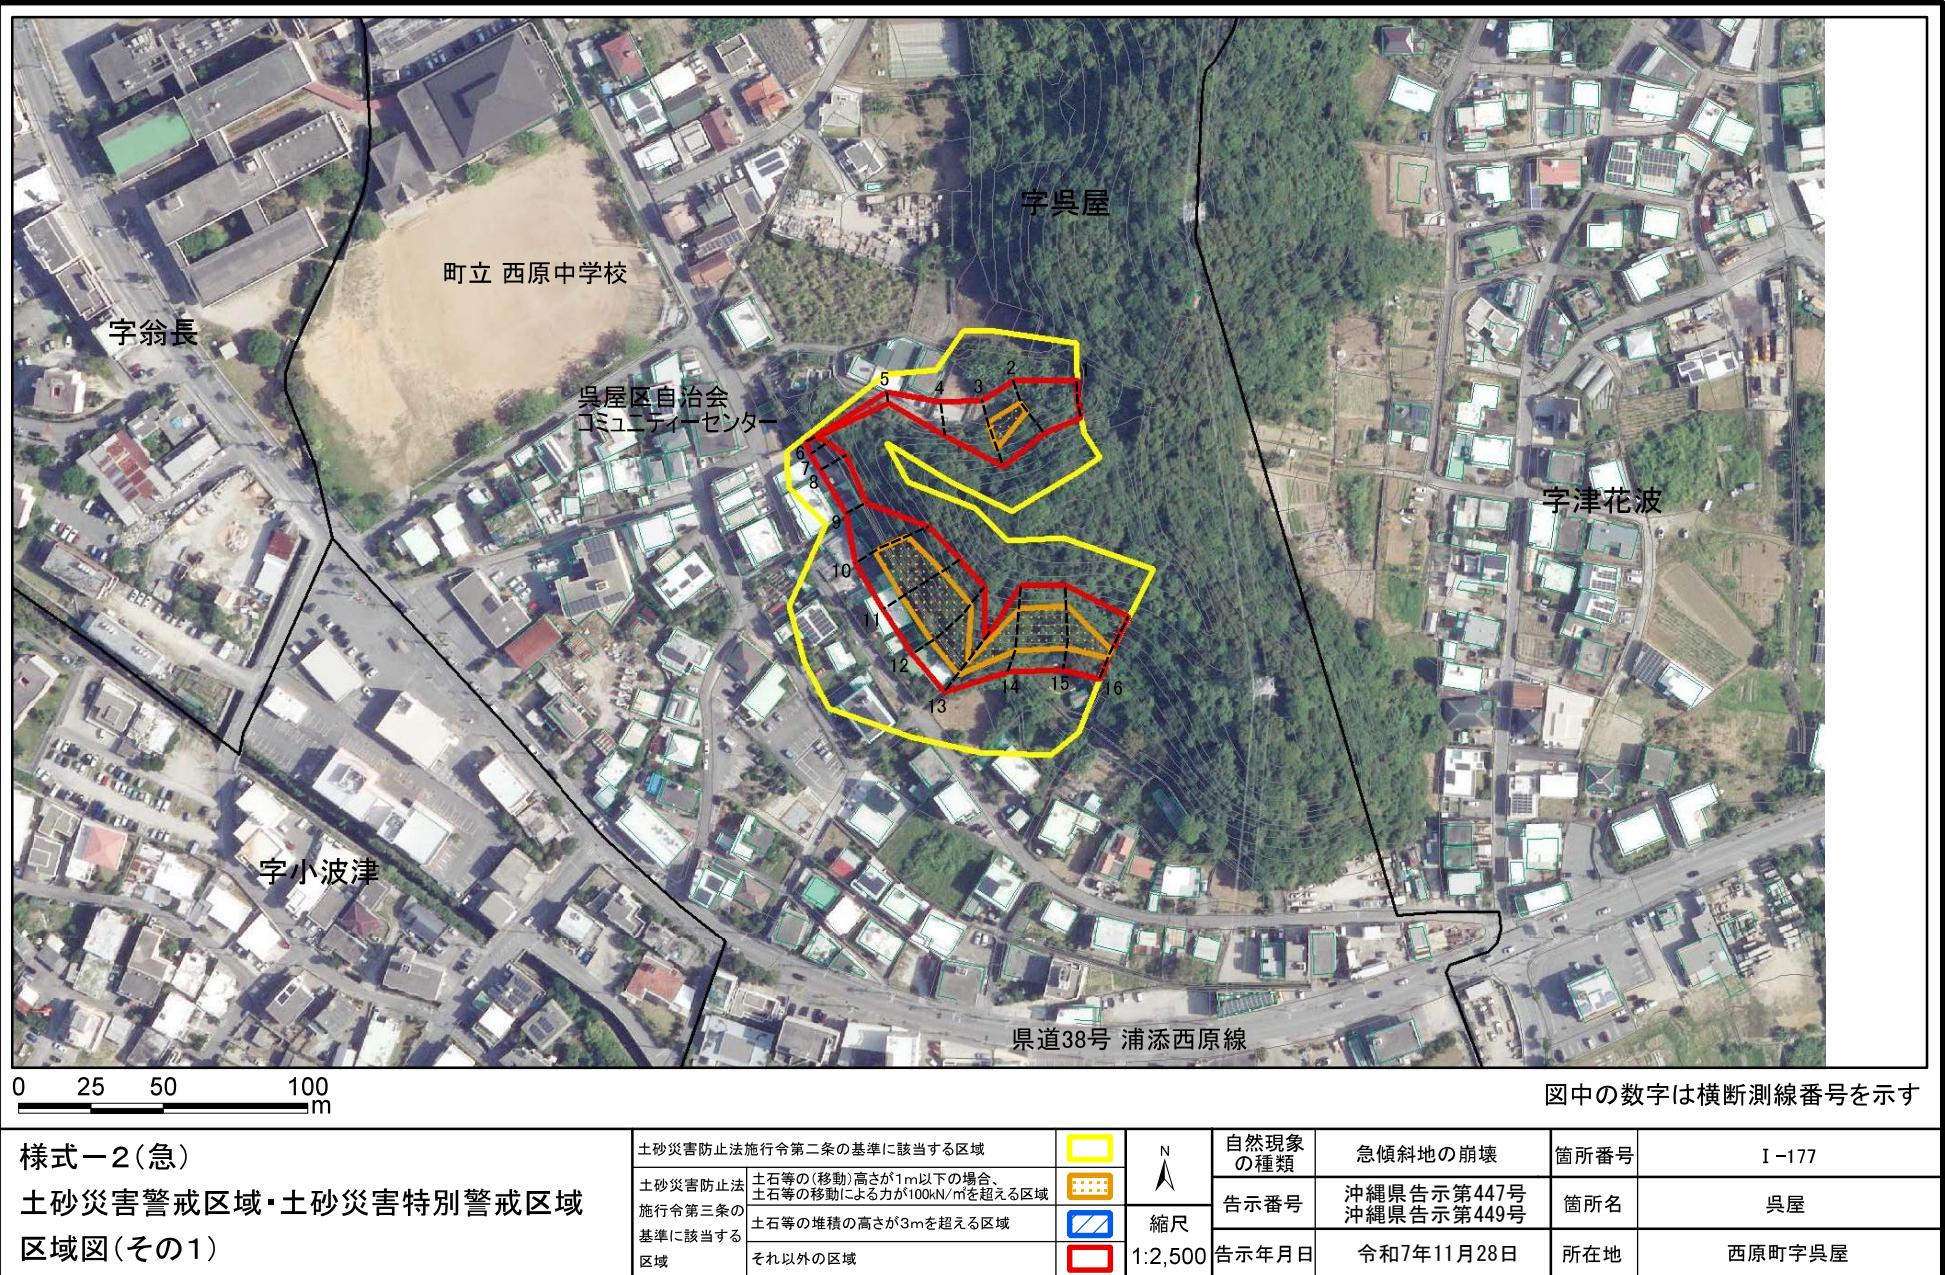


土砂災害警戒区域等の指定の公示に係る図書(その2-1)



図中の数字は横断測線番号を示す

様式-2-1(急) 土砂災害警戒区域・土砂災害特別警戒区域 区域図(その2)	土砂災害防止法施行令第二条の基準に該当する区域		N 告示番号 縮尺 1:1,500	自然現象 の種類	急傾斜地の崩壊	箇所番号	I-177
	土砂等の(移動)高さが1m以下の場合、 土石等の移動による力が100kN/mを超える区域			告示番号	沖縄県告示第447号 沖縄県告示第449号	箇所名	呉屋
	土石等の堆積の高さが3mを超える区域			告示年月日	令和7年11月28日	所在地	西原町字呉屋
	それ以外の区域						

土砂災害警戒区域等の指定の公示に係る図書(その2-2)

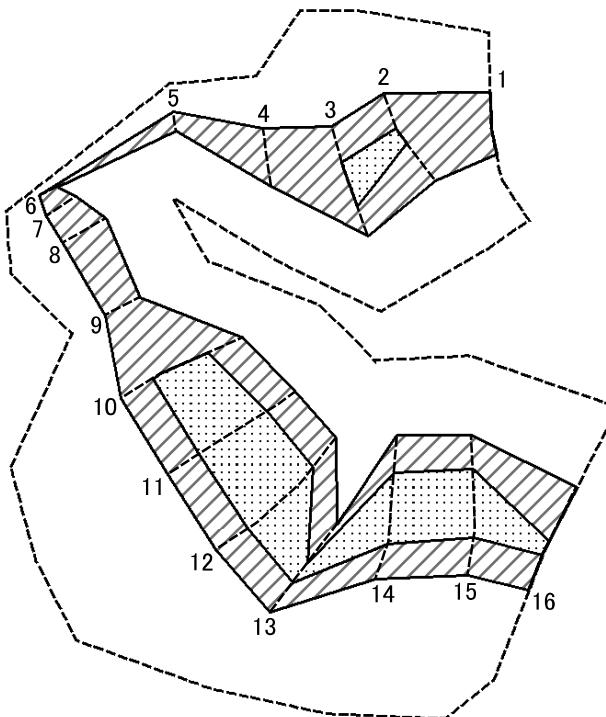


0 25 50 100 m

図中の数字は横断測線番号を示す

様式-2-2(急)
土砂災害特別警戒区域の区域区分図
(急傾斜地の崩壊に伴う土石等の移動により
建築物の地上部に作用すると想定される力)

土砂災害防止法施行令第二条の基準に該当する区域		N	自然現象の種類	急傾斜地の崩壊	箇所番号	I-177
土砂災害防止法施行令第三条の基準に該当する区域		縮尺	告示番号	沖縄県告示第447号 沖縄県告示第449号	箇所名	呉屋
それ以外の区域		1:1,500	告示年月日	令和7年11月28日	所在地	西原町字呉屋

土砂災害警戒区域等の指定の公示に係る図書(その2-3)

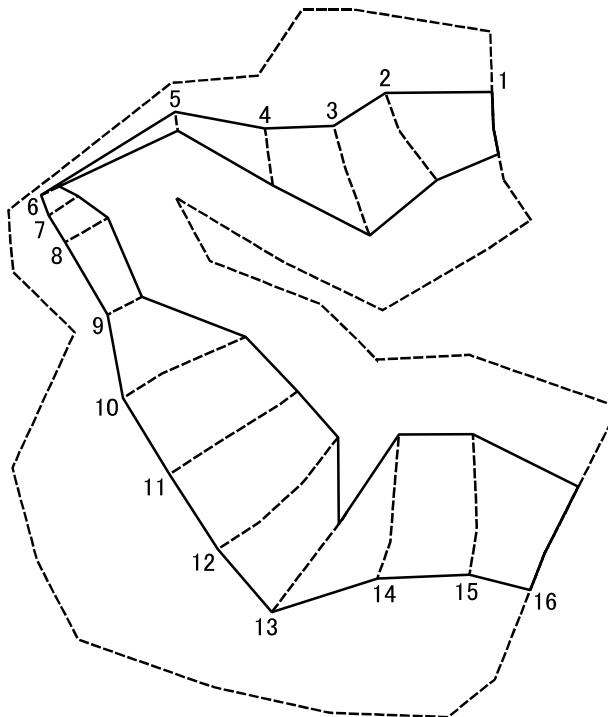

0 25 50 100 m

図中の数字は横断測線番号を示す

様式-2-3(急) 土砂災害特別警戒区域の区域区分図 (急傾斜地の崩壊に伴う土石等の堆積により 建築物の地上部に作用すると想定される力)	土砂災害防止法施行令第二条の基準に該当する区域		自然現象 の種類	急傾斜地の崩壊	箇所番号	I-177
	土砂災害防止法 施行令第三条の 基準に該当する 区域	土石等の堆積の高さが3mを超える区域 それ以外の区域				
			N 縮尺 1:1,500	告示番号 沖縄県告示第447号 沖縄県告示第449号	箇所名 呉屋	
				告示年月日 令和7年11月28日	所在地 西原町字呉屋	

土砂災害警戒区域等の指定の公示に係る図書(その3)

様式一3(急) 建築物の構造の規制に必要な衝撃に関する事項	自然現象の種類	急傾斜地の崩壊	箇所番号	I-177
	告示番号	沖縄県告示第447号 沖縄県告示第449号	箇所名	呉屋
	告示年月日	令和7年11月28日	所在地	西原町字呉屋