


土砂災害警戒区域等の指定の公示に係る図書(その1)

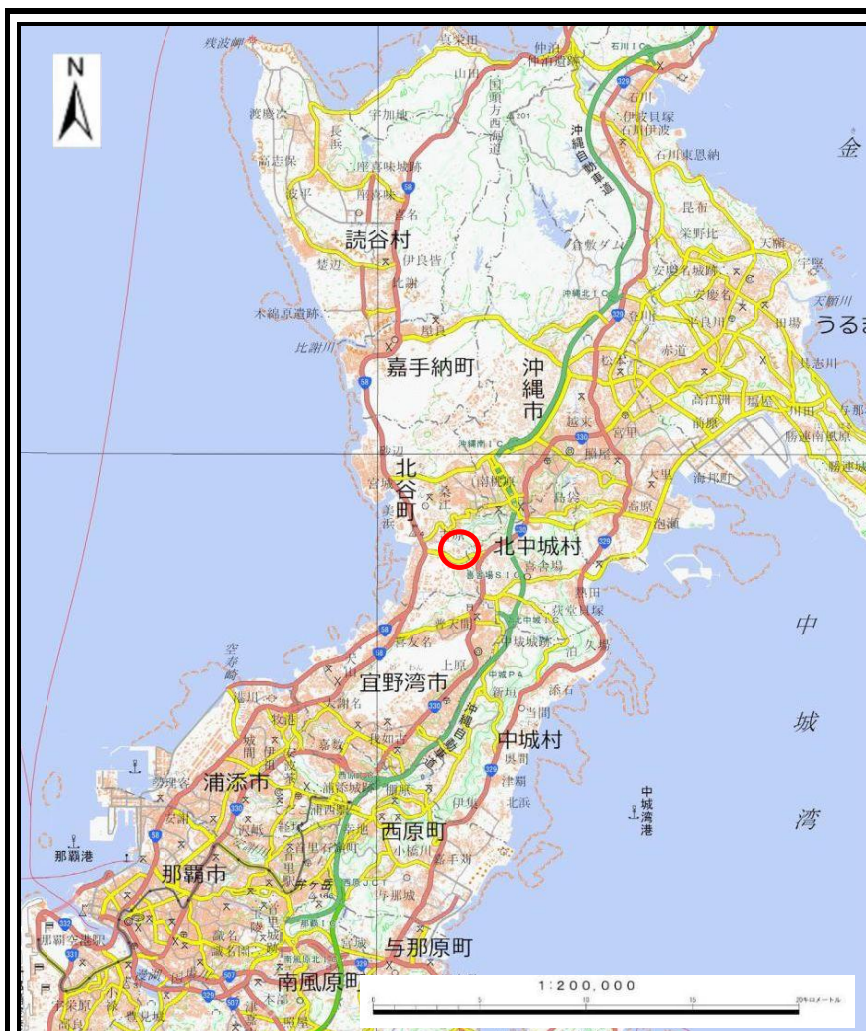

(1/200,000)



(1/25,000)

様式-1(急)
土砂災害警戒区域・土砂災害特別警戒区域
位置図

自然現象の種類

区域番号

区域名

所在地

急傾斜地の崩壊


I-162

吉原(11)


北谷町字吉原、字大村、字玉上

この地図は、国土地理院の承認を得て、同院発行の20万分の1・2万5千分の1の地形図を複製したものである。(認証番号(複製)R 6Jhf 469)

土砂災害警戒区域等の指定の公示に係る図書(その2)

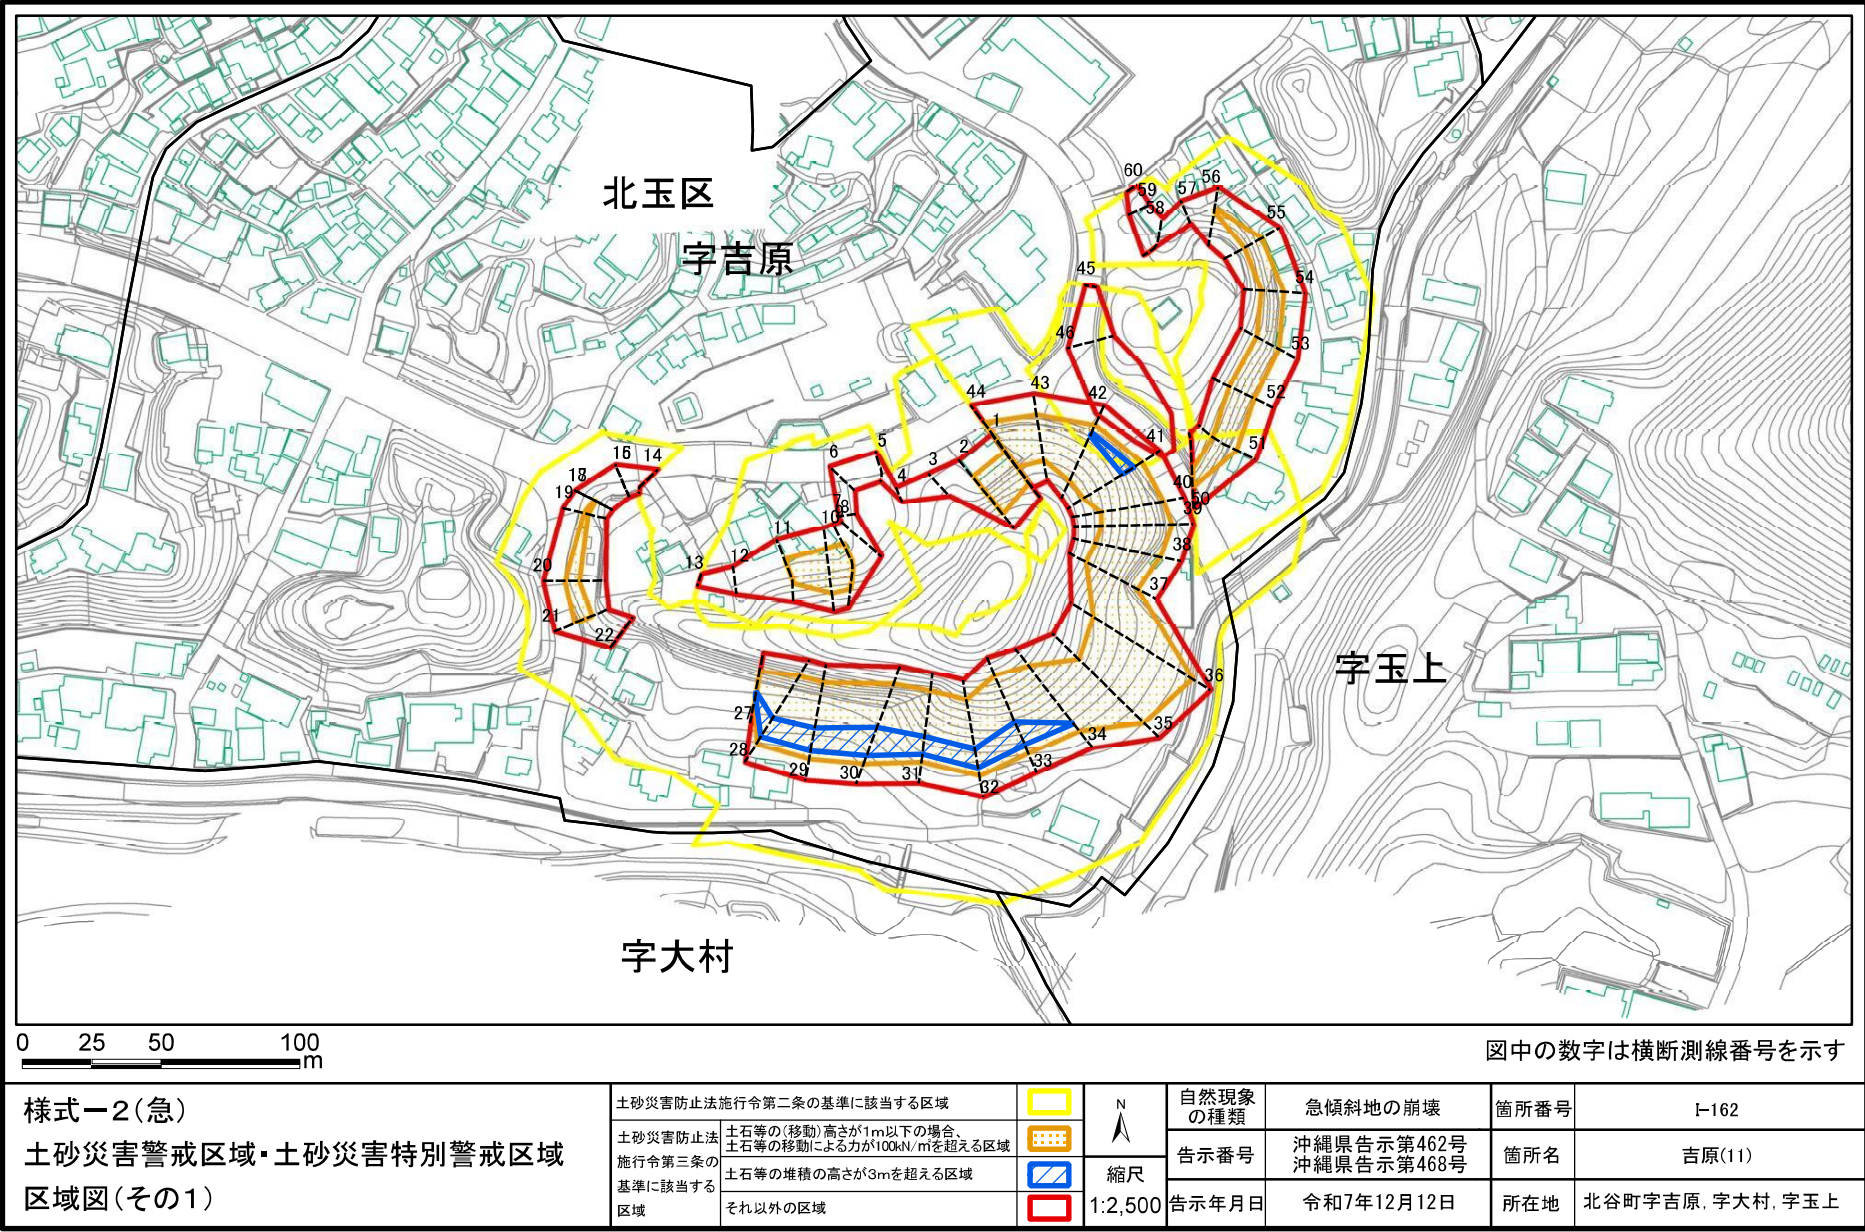

土砂災害警戒区域等の指定の公示に係る図書(その2-1)

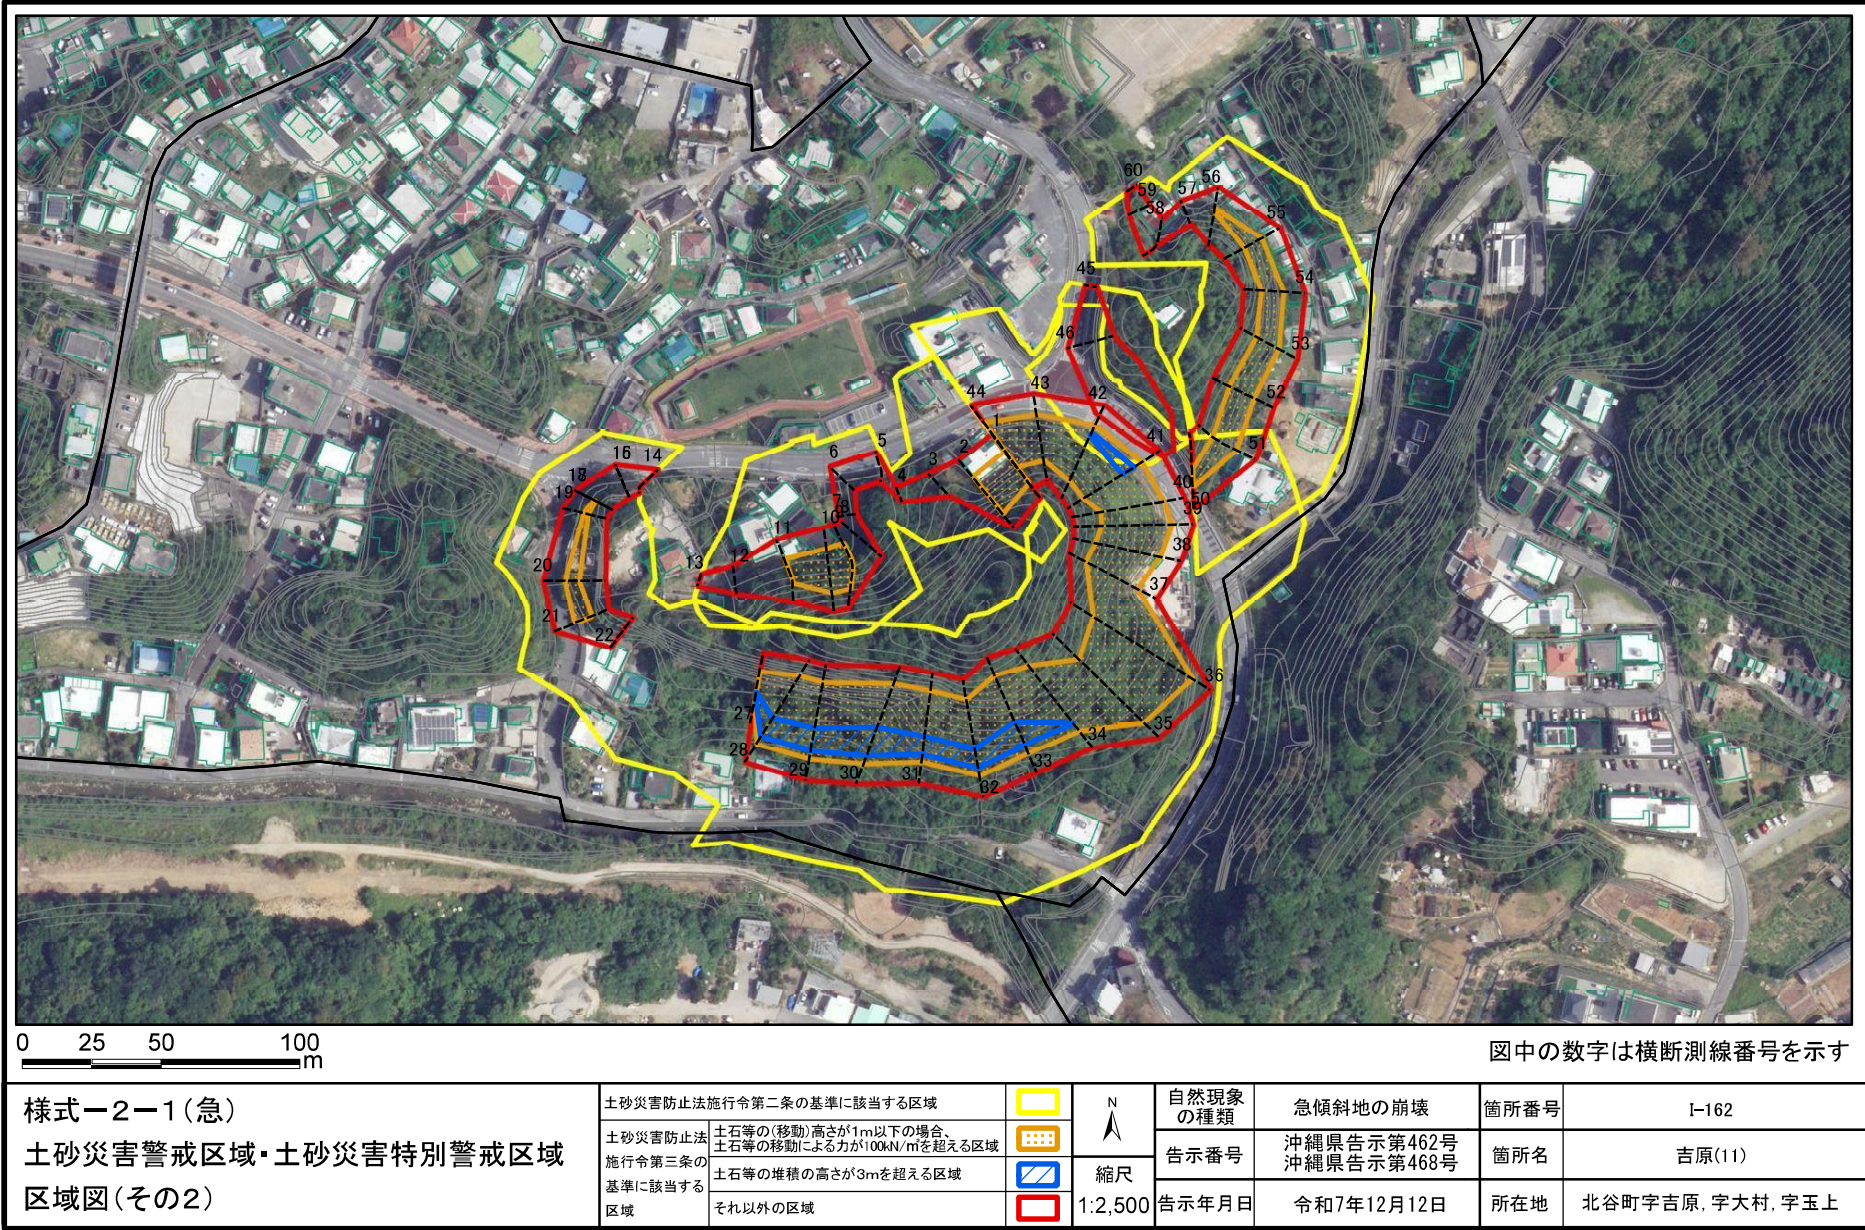

土砂災害警戒区域等の指定の公示に係る図書(その3)

(1/2)

横断測線の区間	土石等の移動により建築物の地上部に作用すると想定される力				土石等の堆積により建築物の地上部に作用すると想定される力			
	土石等の(移動)高さが1m以下の場合、土石等の移動による力が100kN/m ² を超える区域		それ以外の区域		土石等の堆積の高さが3mを超える区域		それ以外の区域	
	力の大きさのうち最大のもの (kN/m ²)	土石等の高さ (m)	力の大きさのうち最大のもの (kN/m ²)	土石等の高さ (m)	力の大きさのうち最大のもの (kN/m ²)	土石等の高さ (m)	力の大きさのうち最大のもの (kN/m ²)	土石等の高さ (m)
1 ～ 2	144.80	1.00	100.00	1.00	-	-	16.05	3.00
2 ～ 3	-	-	100.00	1.00	-	-	15.51	2.90
3 ～ 4	-	-	78.28	1.00	-	-	8.34	1.56
4 ～ 5	-	-	77.12	1.00	-	-	8.34	1.56
5 ～ 6	-	-	90.34	1.00	-	-	9.03	1.69
6 ～ 7	-	-	90.34	1.00	-	-	10.20	1.91
7 ～ 8	-	-	99.37	1.00	-	-	10.58	1.98
8 ～ 9	-	-	100.00	1.00	-	-	14.68	2.74
9 ～ 10	141.43	1.00	100.00	1.00	-	-	15.13	2.83
10 ～ 11	141.43	1.00	100.00	1.00	-	-	16.05	3.00
11 ～ 12	-	-	100.00	1.00	-	-	16.05	3.00
12 ～ 13	-	-	74.40	1.00	-	-	15.12	2.82
～								
14 ～ 15	-	-	93.90	1.00	-	-	10.24	1.91
15 ～ 16	-	-	-	-	-	-	-	-
16 ～ 17	-	-	100.00	1.00	-	-	12.05	2.25
17 ～ 18	-	-	-	-	-	-	-	-
18 ～ 19	105.29	1.00	100.00	1.00	-	-	12.05	2.25
19 ～ 20	111.77	1.00	100.00	1.00	-	-	11.99	2.24
20 ～ 21	122.41	1.00	100.00	1.00	-	-	13.53	2.53
21 ～ 22	-	-	100.00	1.00	-	-	16.05	3.00
22 ～ 23	-	-	-	-	-	-	-	-
23 ～ 24	-	-	-	-	-	-	-	-
24 ～ 25	-	-	-	-	-	-	-	-
25 ～ 26	-	-	-	-	-	-	-	-
26 ～ 27	-	-	-	-	-	-	-	-

横断測線の区間	土石等の移動により建築物の地上部に作用すると想定される力				土石等の堆積により建築物の地上部に作用すると想定される力			
	土石等の(移動)高さが1m以下の場合、土石等の移動による力が100kN/m ² を超える区域		それ以外の区域		土石等の堆積の高さが3mを超える区域		それ以外の区域	
	力の大きさのうち最大のもの (kN/m ²)	土石等の高さ (m)	力の大きさのうち最大のもの (kN/m ²)	土石等の高さ (m)	力の大きさのうち最大のもの (kN/m ²)	土石等の高さ (m)	力の大きさのうち最大のもの (kN/m ²)	土石等の高さ (m)
27 ～ 28	154.38	1.00	100.00	1.00	17.24	3.22	16.05	3.00
28 ～ 29	155.73	1.00	100.00	1.00	17.69	3.30	16.05	3.00
29 ～ 30	157.75	1.00	100.00	1.00	17.69	3.30	16.05	3.00
30 ～ 31	157.75	1.00	100.00	1.00	17.73	3.31	16.05	3.00
31 ～ 32	154.06	1.00	100.00	1.00	17.73	3.31	16.05	3.00
32 ～ 33	154.10	1.00	100.00	1.00	17.06	3.19	16.05	3.00
33 ～ 34	154.10	1.00	100.00	1.00	17.05	3.19	16.05	3.00
34 ～ 35	149.56	1.00	100.00	1.00	-	-	16.05	3.00
35 ～ 36	144.01	1.00	100.00	1.00	-	-	15.72	2.94
36 ～ 37	147.19	1.00	100.00	1.00	-	-	16.05	3.00
37 ～ 38	147.19	1.00	100.00	1.00	-	-	16.05	3.00
38 ～ 39	141.45	1.00	100.00	1.00	-	-	15.46	2.89
39 ～ 40	135.64	1.00	100.00	1.00	-	-	14.91	2.79
40 ～ 41	153.01	1.00	100.00	1.00	-	-	16.05	3.00
41 ～ 42	153.01	1.00	100.00	1.00	16.86	3.15	16.05	3.00
42 ～ 43	148.04	1.00	100.00	1.00	-	-	16.05	3.00
43 ～ 44	138.21	1.00	100.00	1.00	-	-	14.37	2.69
～								
45 ～ 46	-	-	100.00	1.00	-	-	12.59	2.35
～								
50 ～ 51	130.27	1.00	100.00	1.00	-	-	13.41	2.51
51 ～ 52	131.30	1.00	100.00	1.00	-	-	13.83	2.58
52 ～ 53	131.30	1.00	100.00	1.00	-	-	13.83	2.58
53 ～ 54	127.43	1.00	100.00	1.00	-	-	13.59	2.54
54 ～ 55	126.02	1.00	100.00	1.00	-	-	13.59	2.54
55 ～ 56	117.88	1.00	100.00	1.00	-	-	11.27	2.11

様式-3(急)	自然現象の種類	急傾斜地の崩壊	箇所番号	I-162
	告示番号	沖縄県告示第462号 沖縄県告示第468号	箇所名	吉原(11)
	告示年月日	令和7年12月12日	所在地	北谷町字吉原, 字大村, 字玉上

土砂災害警戒区域等の指定の公示に係る図書(その3)

(2/2)

[illegible]