


北大東港(江崎地区)計画平面図

S=1/2000

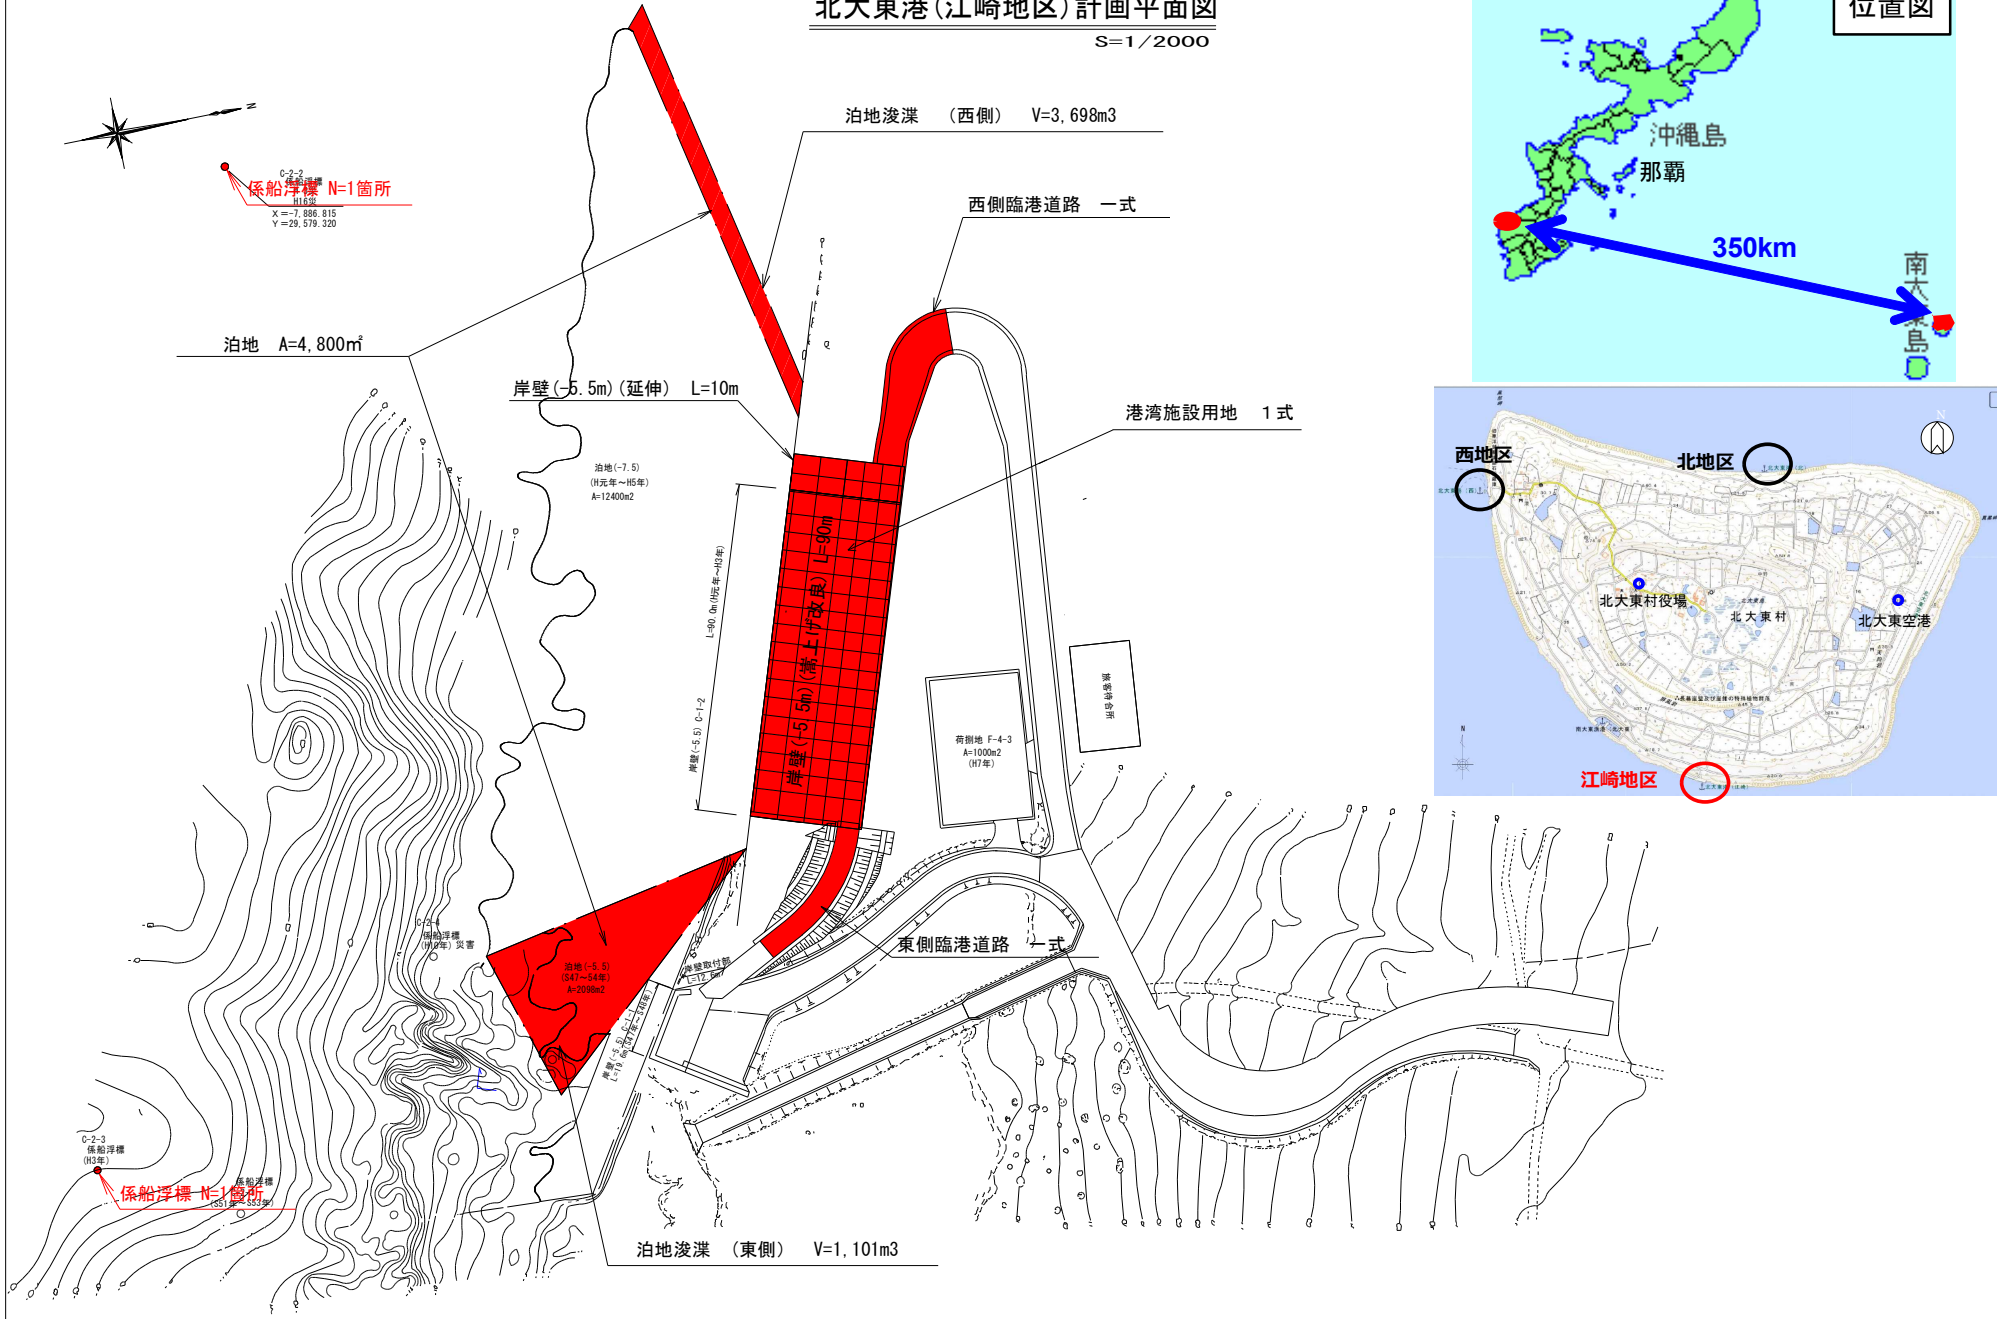

位置図

