

土砂災害警戒区域等の指定の公示に係る図書（その１）



(1/200,000)




(1/25,000)

土砂災害警戒区域・土砂災害特別警戒区域
位置図

自然現象の種類	急傾斜地の崩壊
箇所番号	Ⅱ-77
箇所名	仲尾（１）
所在地	沖縄県 名護市 仲尾

この地図は、国土地理院長の承認を得て、同院発行の数値地図200000（地図画像）及び数値地図25000（地図画像）を複製したものである。（承認番号 平20業複、第124号）


土砂災害警戒区域等の指定の公示に係る図書(その2)

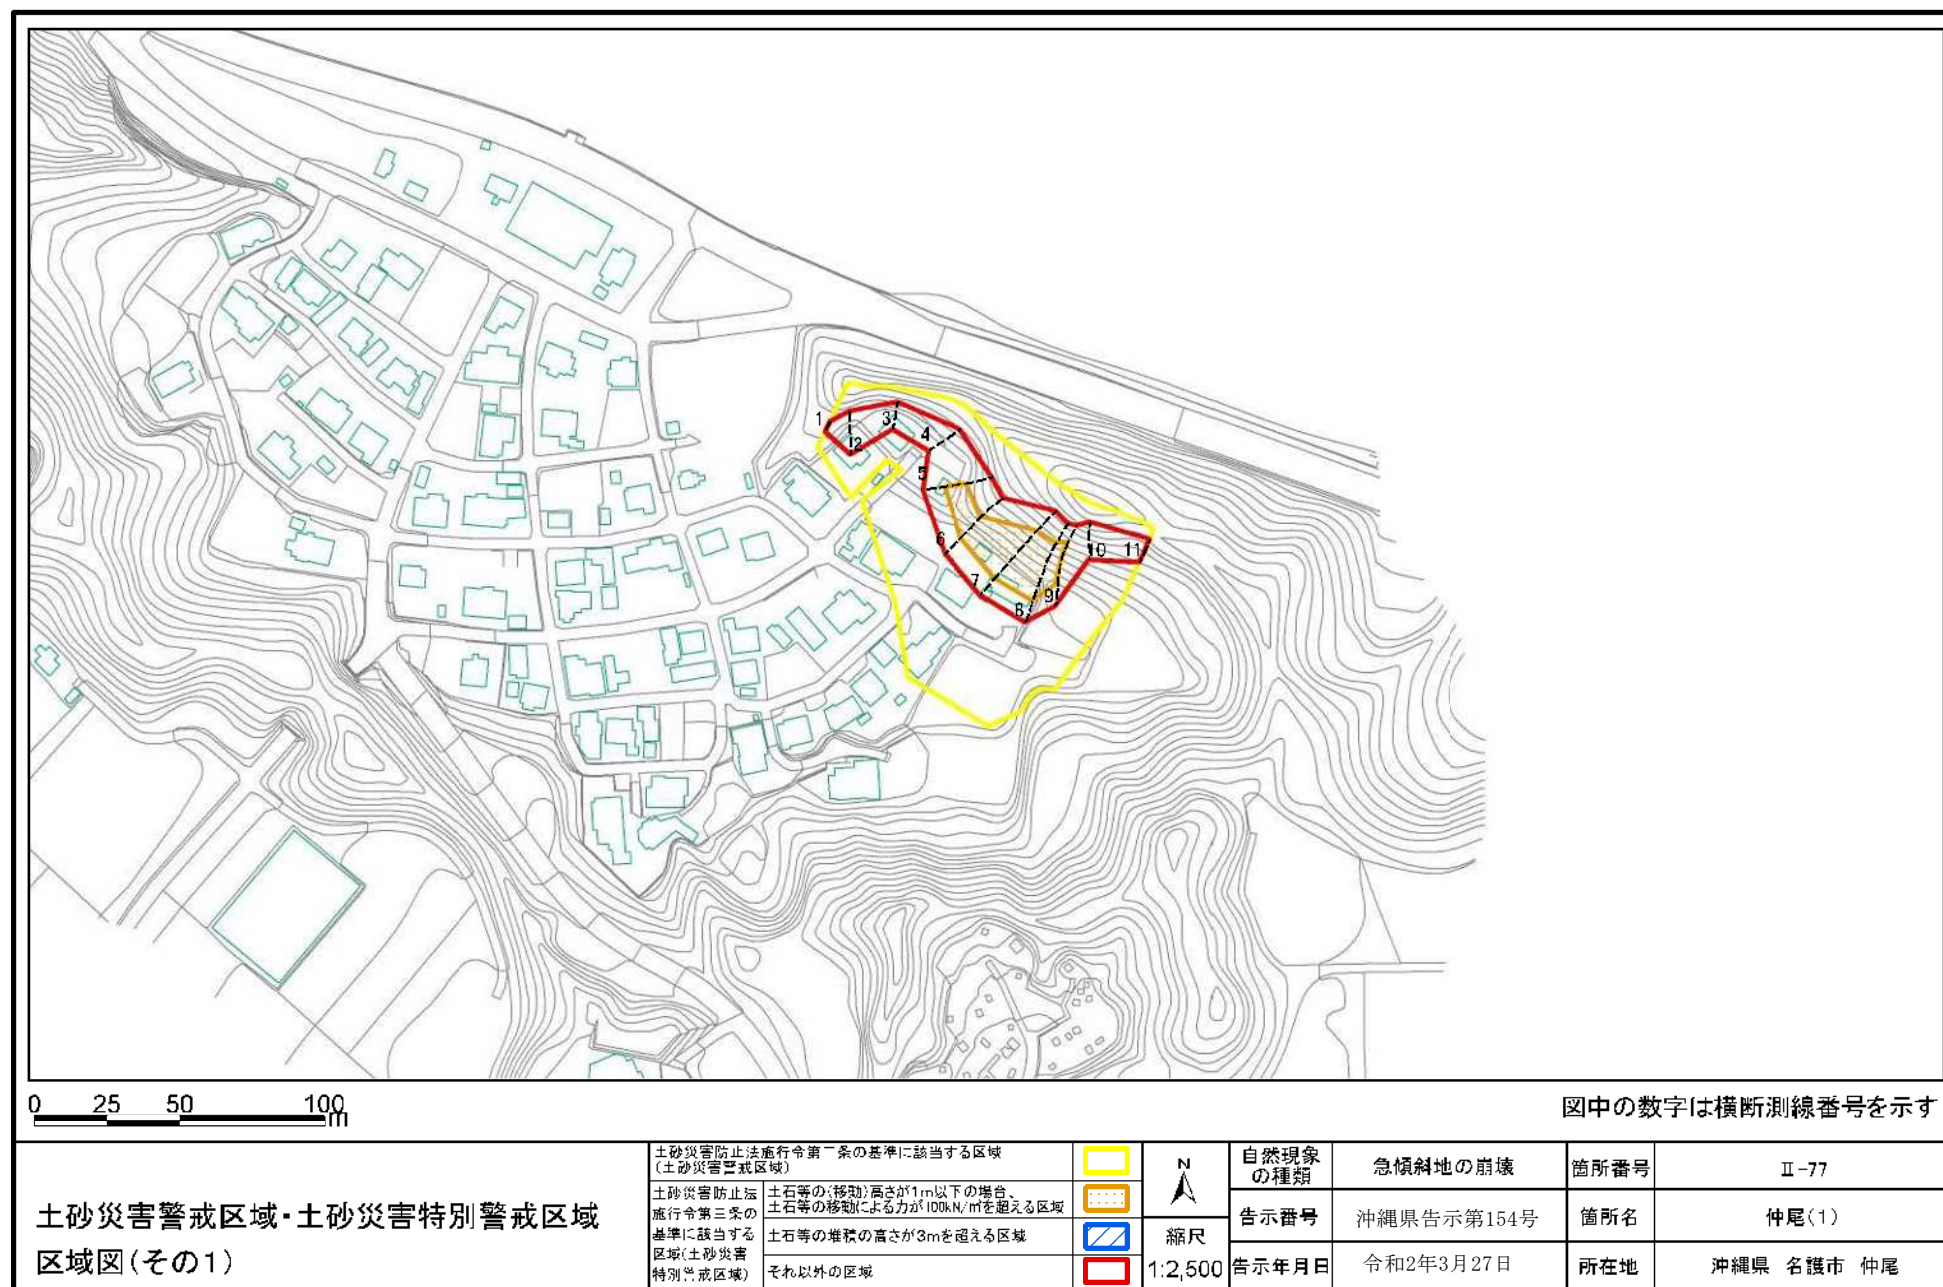

土砂災害警戒区域等の指定の公示に係る図書(その3)

横断測線の区間	土石等の移動により建築物の地上部に作用すると想定される力				土石等の堆積により建築物の地上部に作用すると想定される力			
	土石等の(移動)高さが1m以下の場合、土石等の移動による力が100kN/m ² を超える区域		それ以外の区域		土石等の堆積の高さが3mを超える区域		それ以外の区域	
	力の大きさのうち最大のもの (kN/m ²)	土石等の高さ (m)	力の大きさのうち最大のもの (kN/m ²)	土石等の高さ (m)	力の大きさのうち最大のもの (kN/m ²)	土石等の高さ (m)	力の大きさのうち最大のもの (kN/m ²)	土石等の高さ (m)
1 ～ 2	-	-	100.00	1.00	-	-	12.63	2.36
2 ～ 3	-	-	100.00	1.00	-	-	12.63	2.36
3 ～ 4	-	-	93.31	1.00	-	-	10.55	1.97
4 ～ 5	-	-	100.00	1.00	-	-	11.76	2.20
5 ～ 6	119.34	1.00	100.00	1.00	-	-	11.76	2.20
6 ～ 7	134.82	1.00	100.00	1.00	-	-	13.52	2.53
7 ～ 8	140.68	1.00	100.00	1.00	-	-	14.00	2.62
8 ～ 9	140.68	1.00	100.00	1.00	-	-	15.12	2.82
9 ～ 10	-	-	100.00	1.00	-	-	16.05	3.00
10 ～ 11	-	-	78.22	1.00	-	-	16.05	3.00
様式-3(急) 建築物の構造の規制に必要な衝撃に関する事項					自然現象の種類	急傾斜地の崩壊	箇所番号	Ⅱ-77
					告示番号	沖縄県告示第154号	箇所名	仲尾(1)
					告示年月日	令和2年3月27日	所在地	沖縄県 名護市 仲尾

参考資料

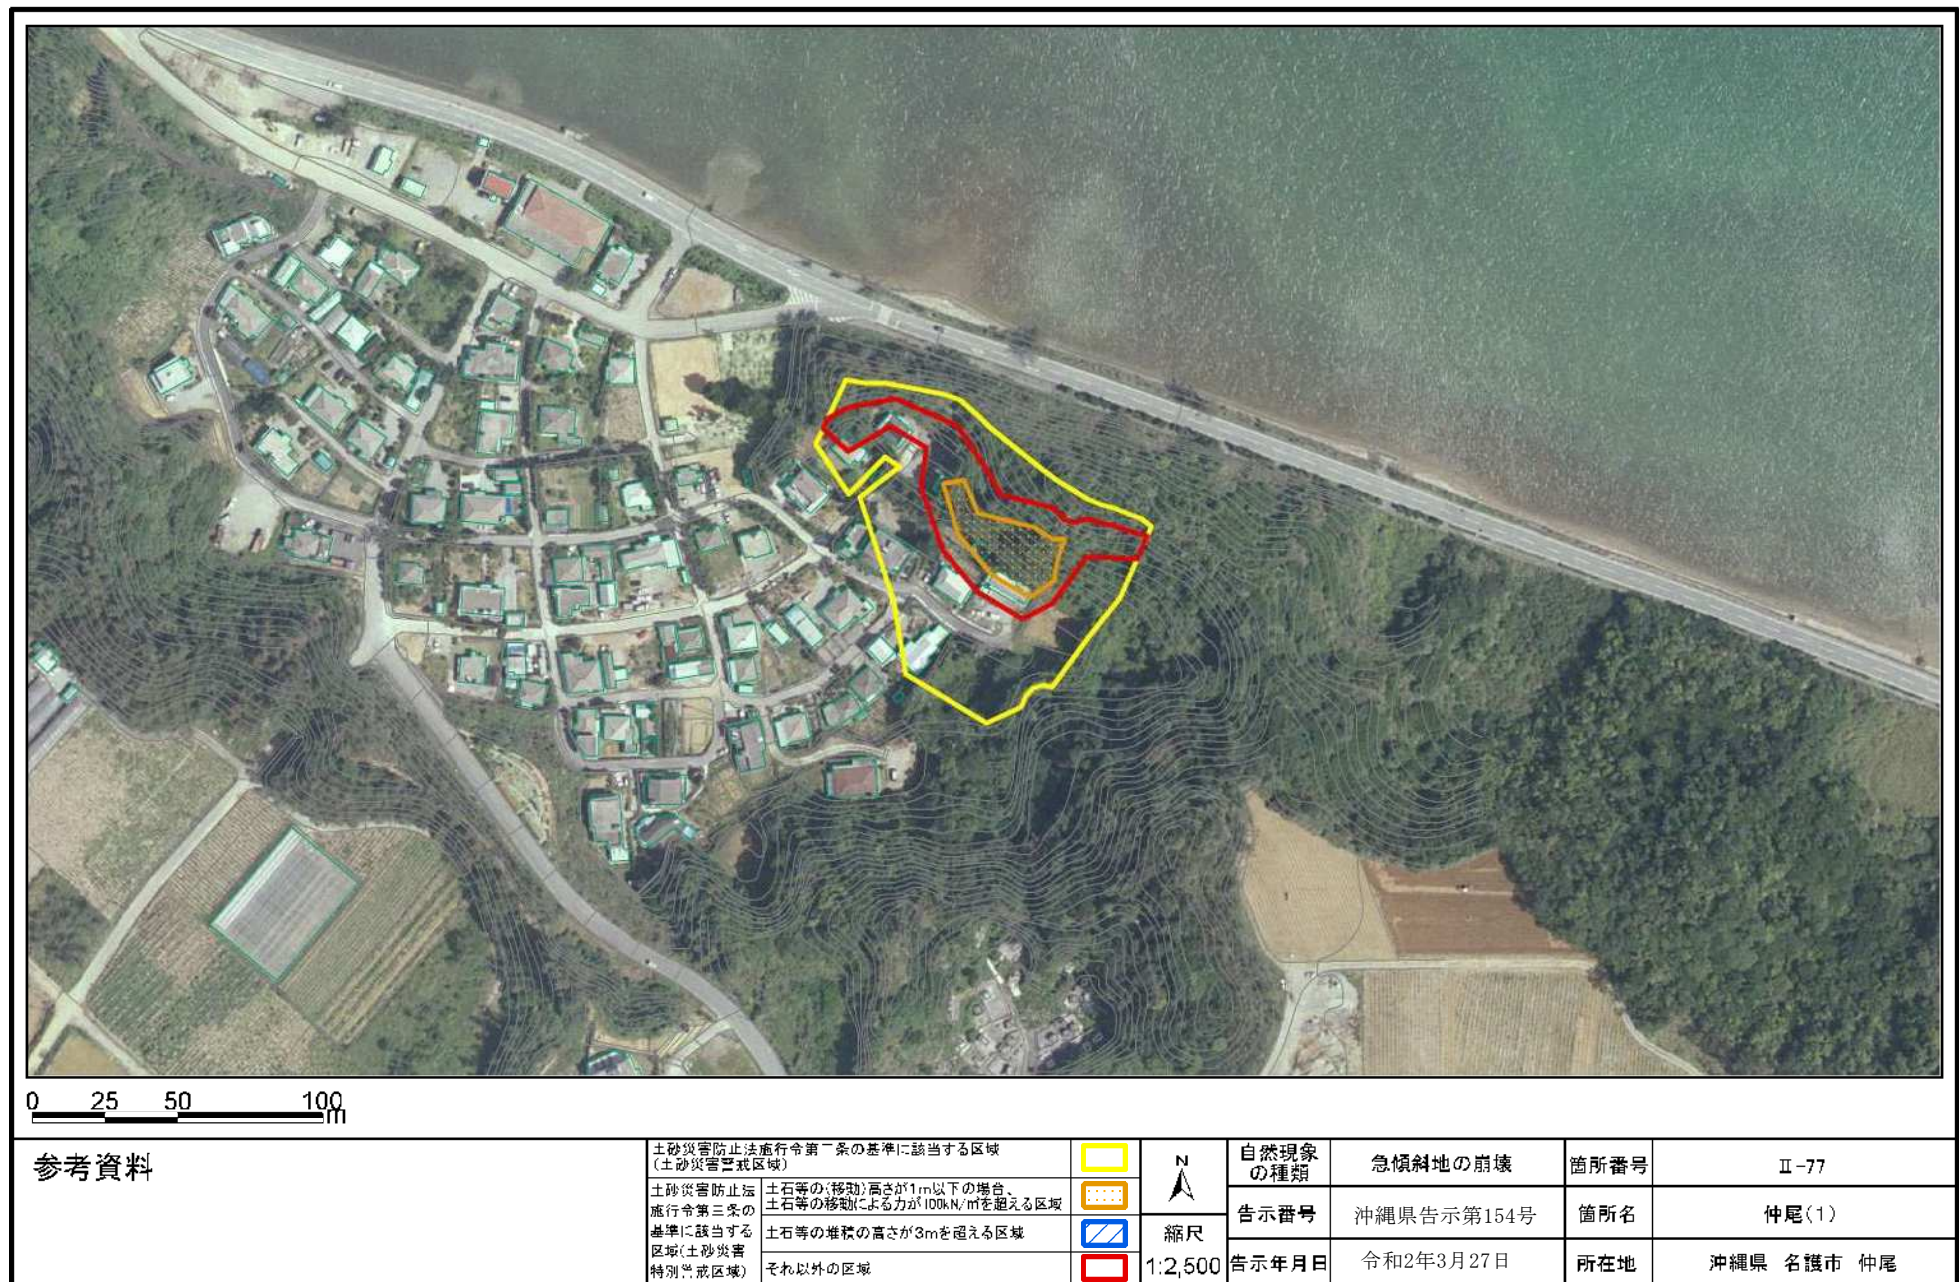

土砂災害警戒区域等の指定の公示に係る図書(その2)



様式-2(急)

土砂災害警戒区域・土砂災害特別警戒区域
区域図(その1)

土砂災害防止法施行令第1条の基準に該当する区域 (土砂災害警戒区域)	
土砂災害防止法 施行令第3条の 基準に該当する 区域(土砂災害 特別警戒区域)	土石等の(移動)高さが1m以下の場合、 土石等の移動による力が100kN/mを超える区域 土石等の堆積の高さが3mを超える区域 それ以外の区域



縮尺
1:2,500


自然現象 の種類	急傾斜地の崩壊	箇所番号	Ⅱ-77
告示番号	沖縄県告示第154号	箇所名	仲尾(1)
告示年月日	令和2年3月27日	所在地	沖縄県 名護市 仲尾

土砂災害警戒区域等の指定の公示に係る図書(その2-1)



様式-2-1(急) 土砂災害警戒区域・土砂災害特別警戒区域 区域図(その2)	土砂災害防止法施行令第二条の基準に該当する区域		N 縮尺 1:1,000	自然現象 の種類	急傾斜地の崩壊	箇所番号	Ⅱ-77
	土砂災害防止法 施行令第三条の 基準に該当する 区域			告示番号	沖縄県告示第154号	箇所名	仲尾(1)
	土砂等の(移動)高さが1m以下の場合、 土砂等の移動による力が100kN/mを超える区域			告示年月日	令和2年3月27日	所在地	沖縄県 名護市 仲尾
	土砂等の堆積の高さが3mを超える区域						

土砂災害警戒区域等の指定の公示に係る図書(その2-2)

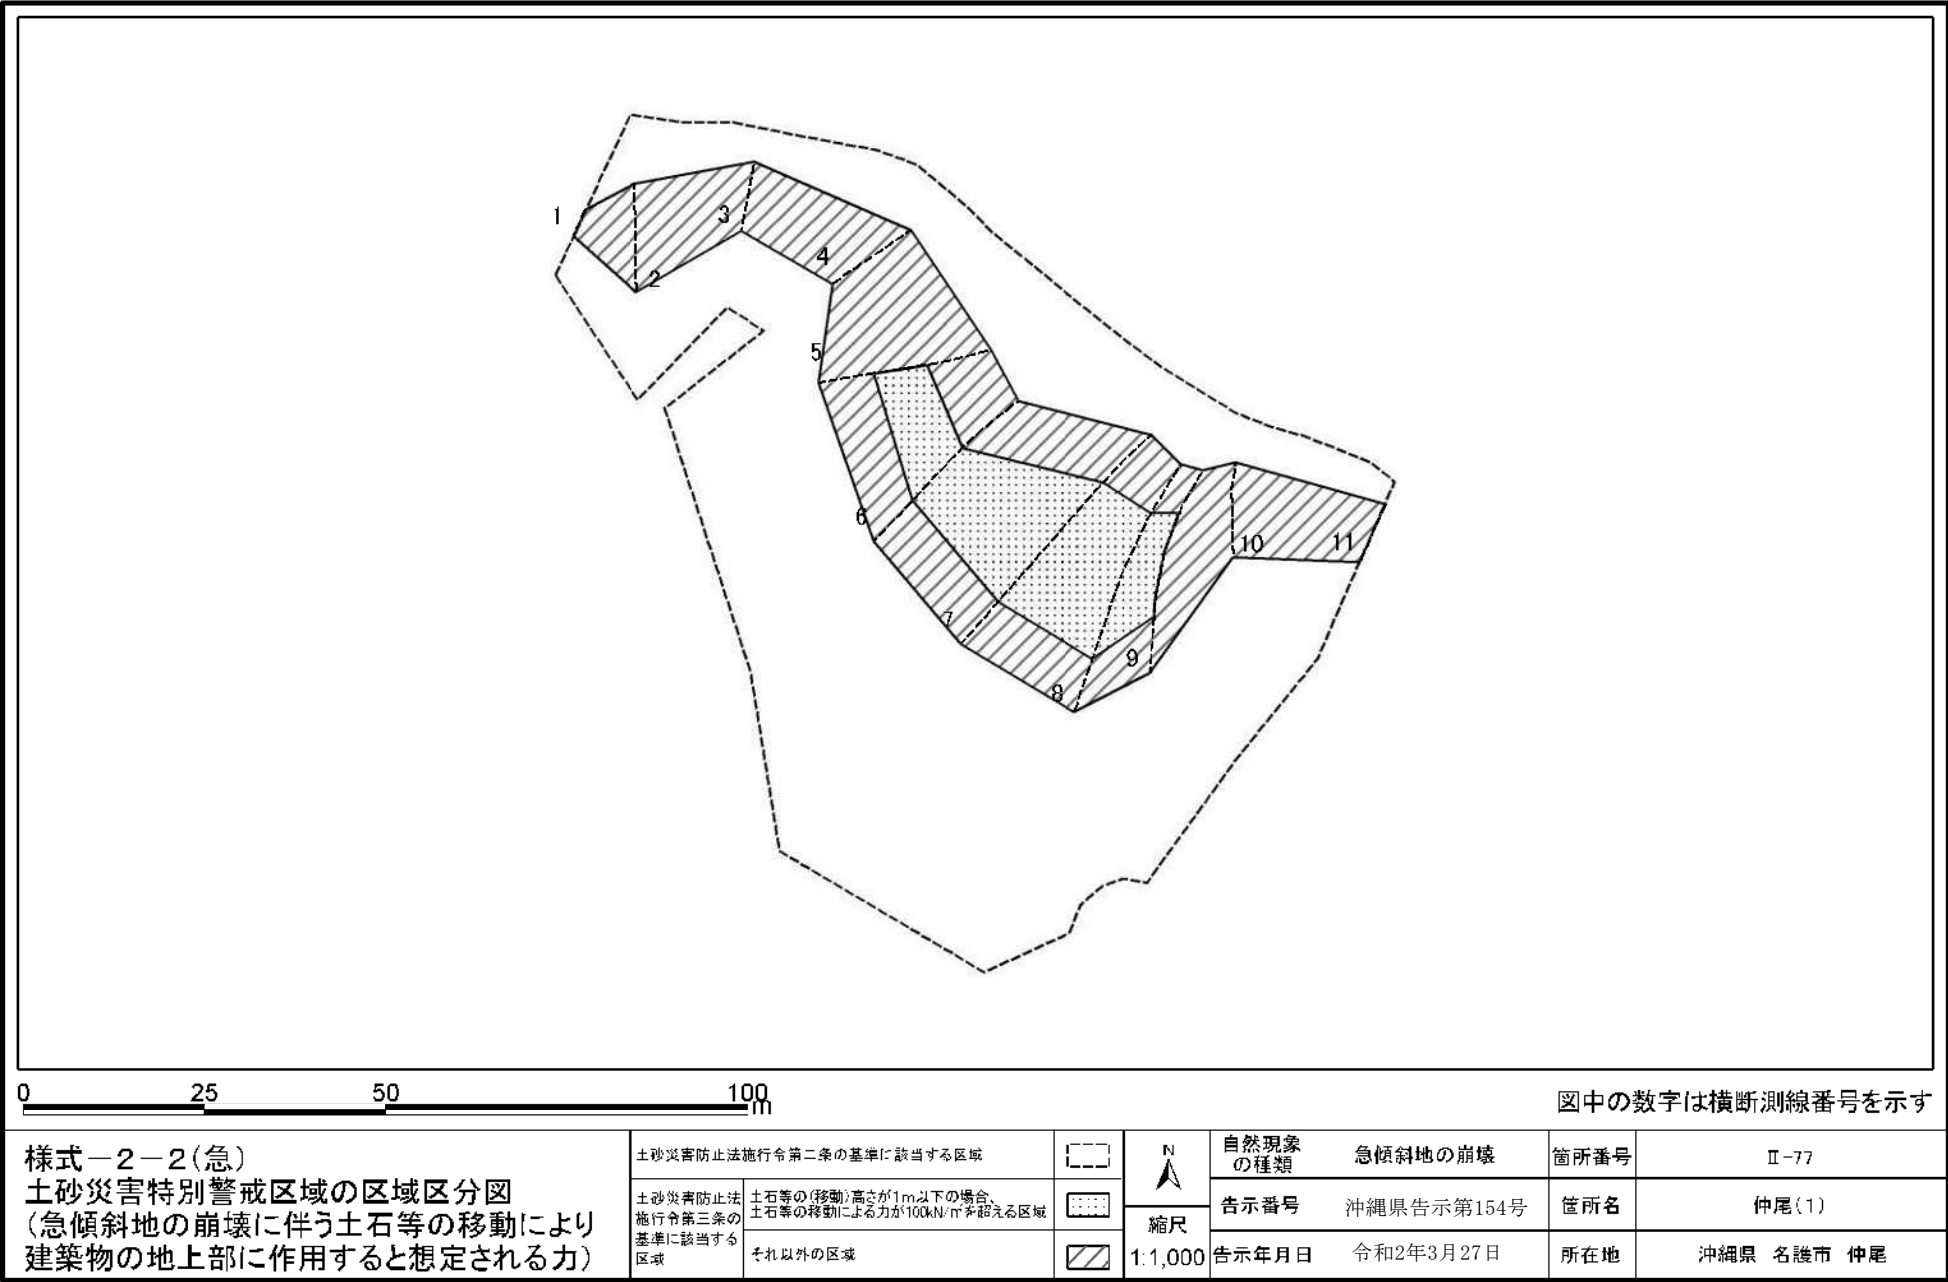

土砂災害警戒区域等の指定の公示に係る図書(その2-3)

