天願川河川改修計画平面位置図
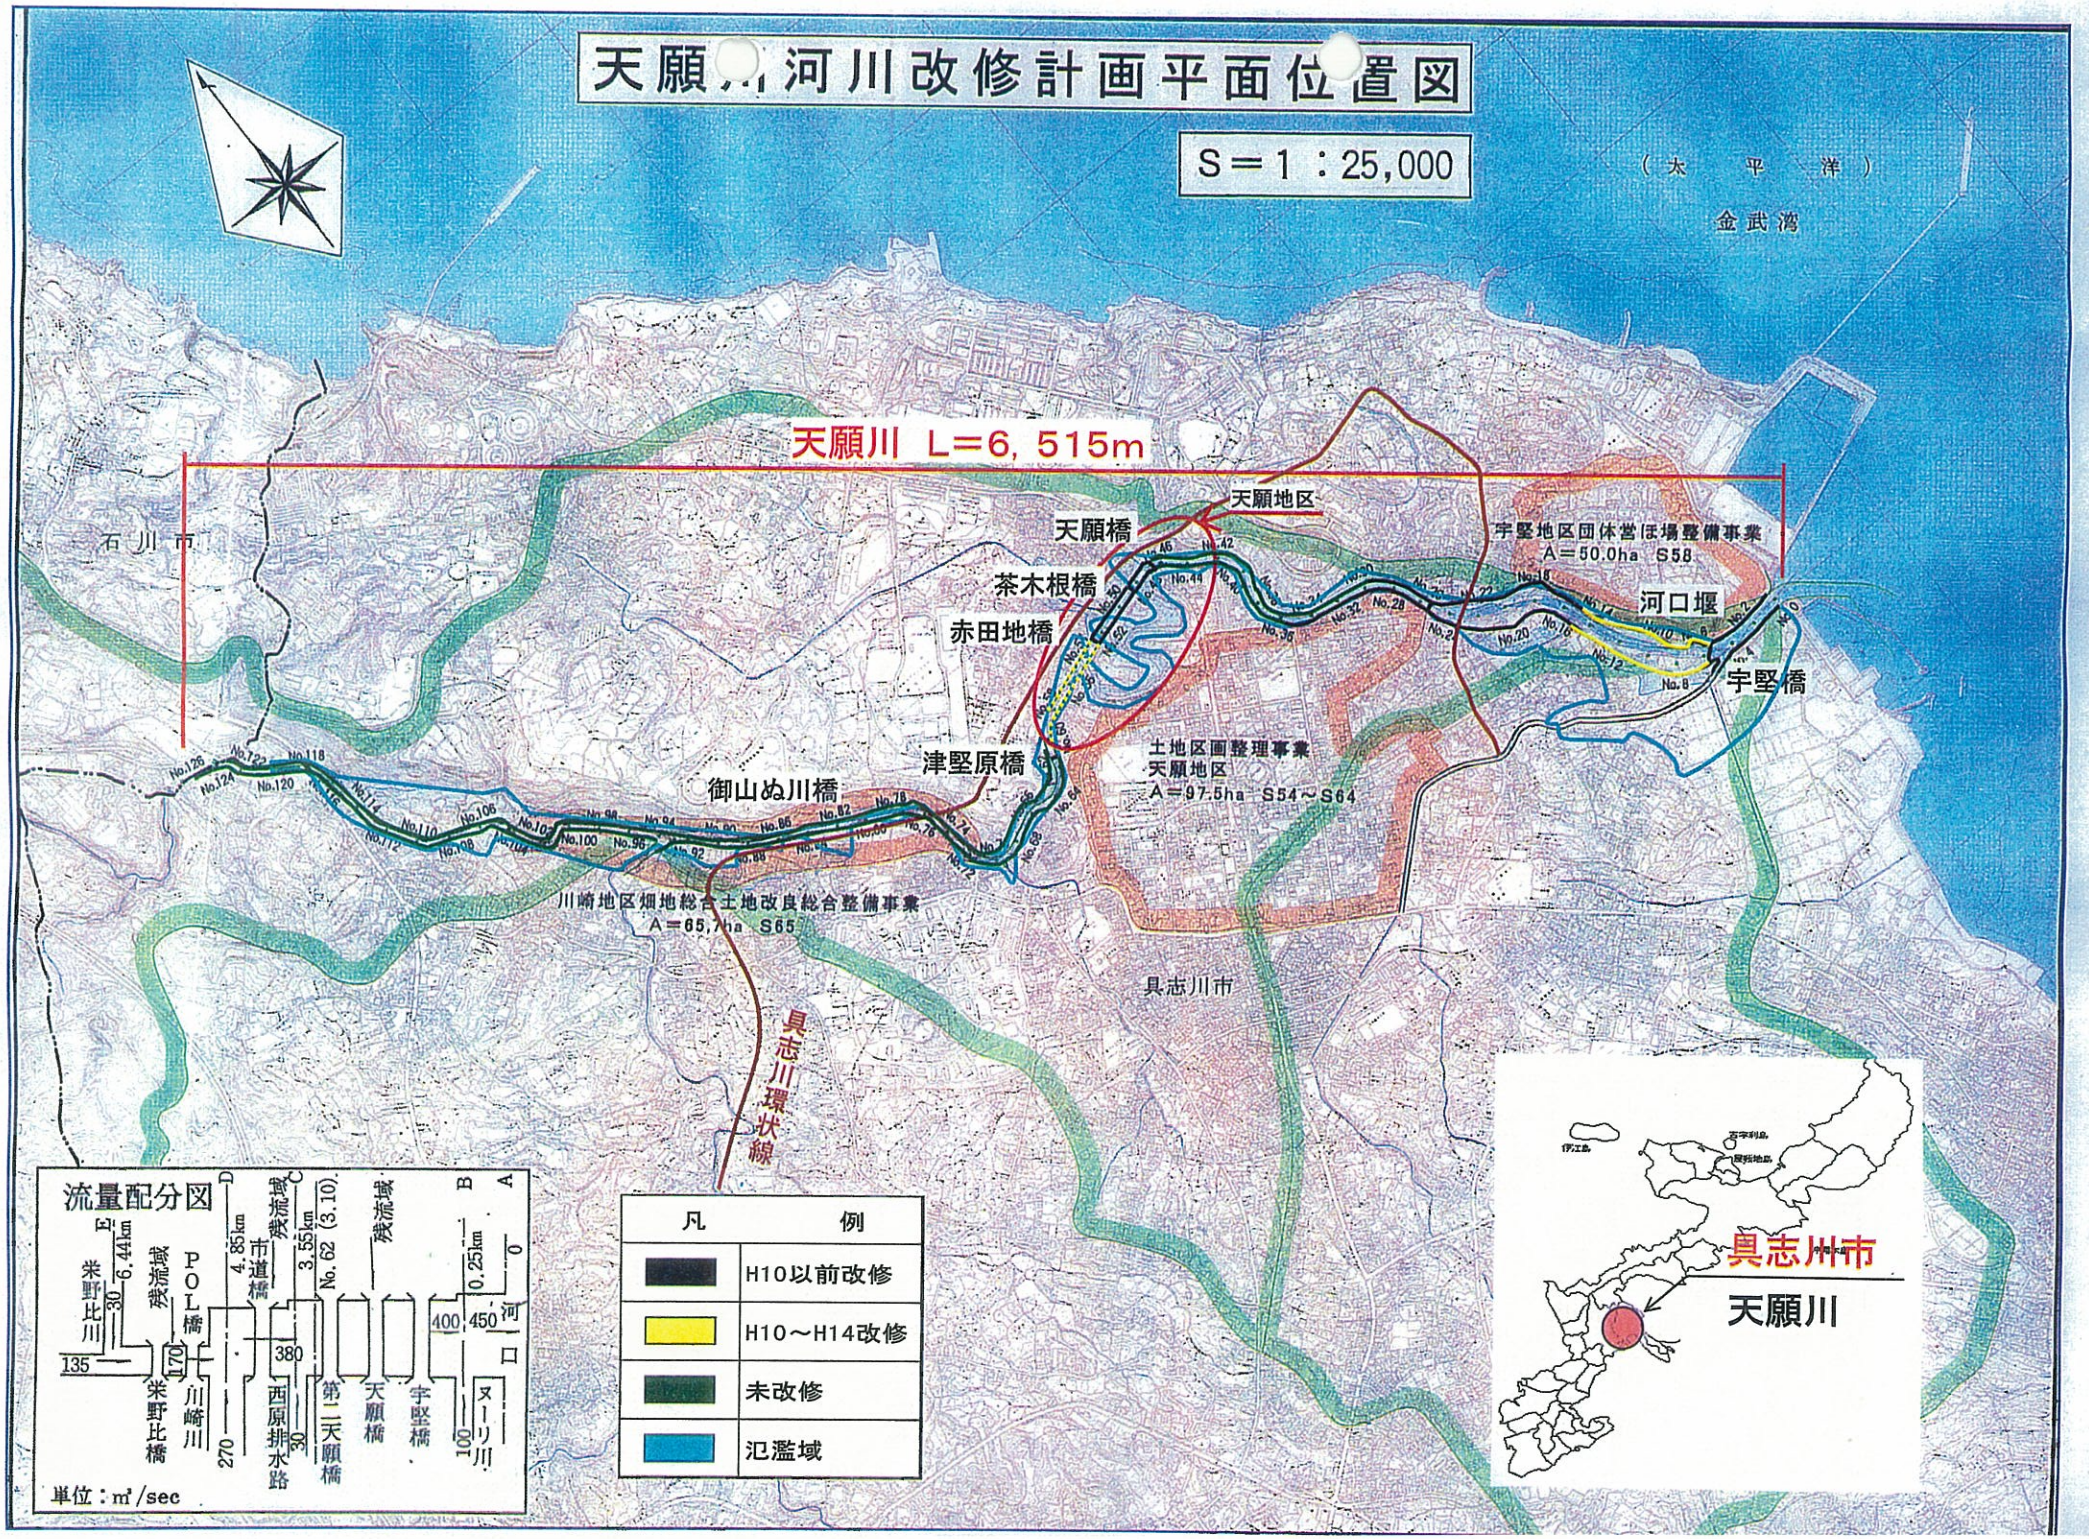
S＝1：25,000