一般県道高野西里線　標準断面図

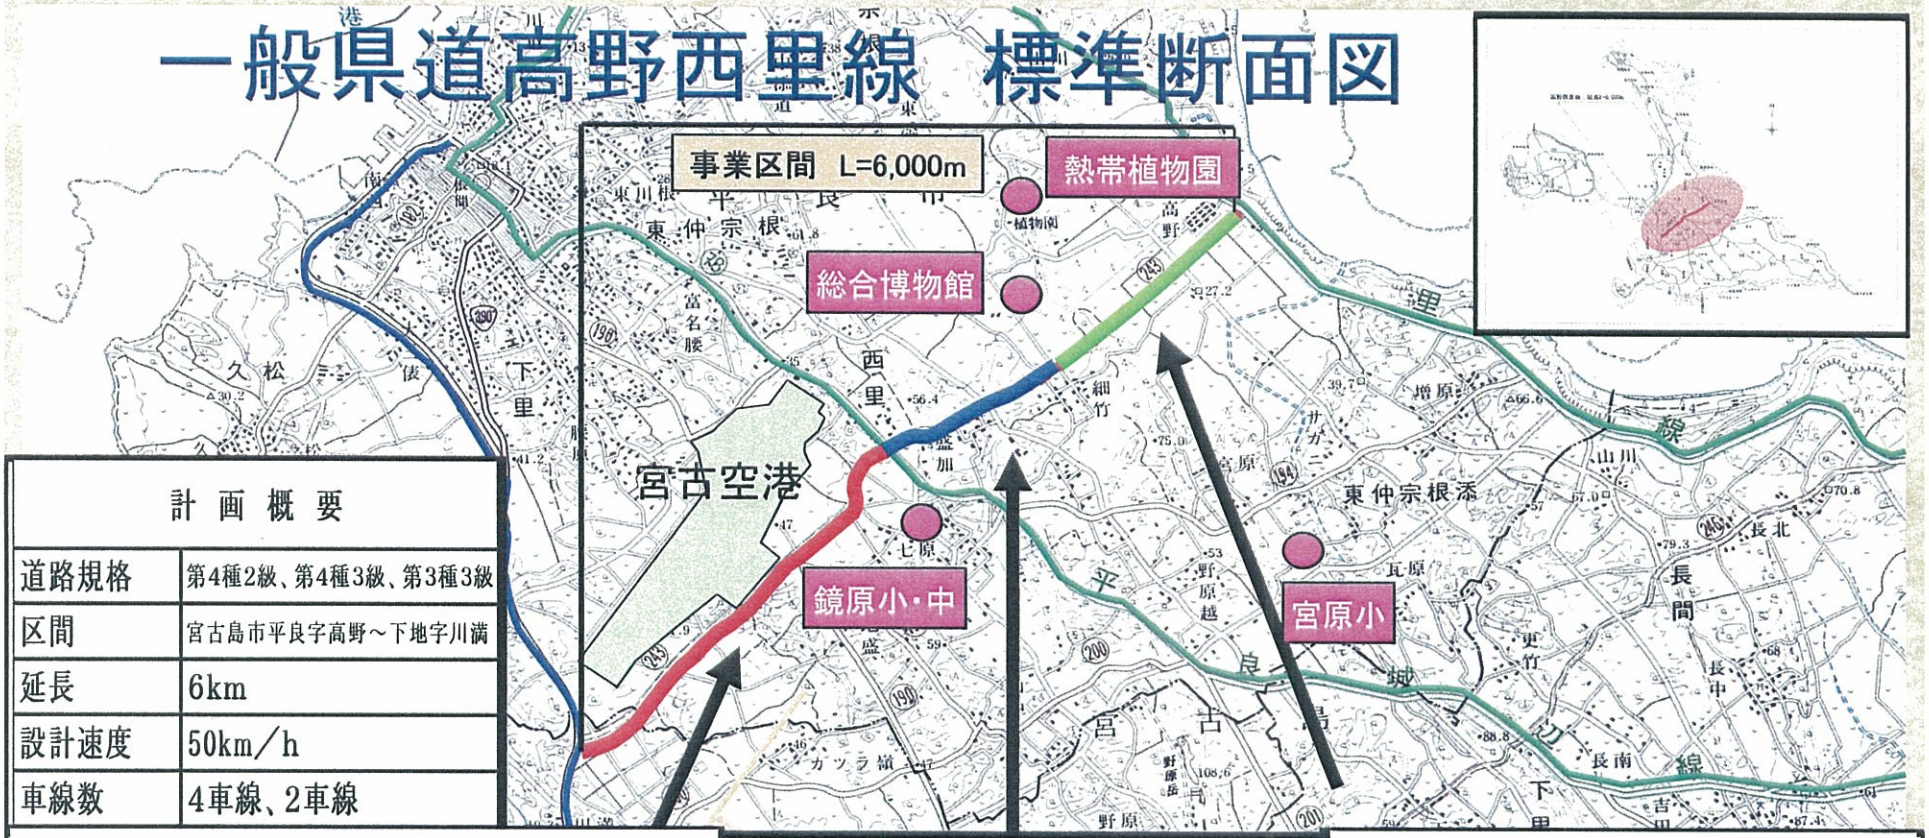

計　画　概　要	
道路規格	第4種2級、第4種3級、第3種3級
区間	宮古島市平良字高野～下地字川満
延長	6km
設計速度	50km／h
車線数	4車線、2車線

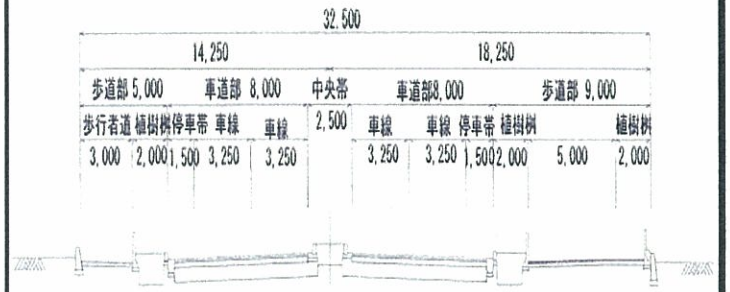

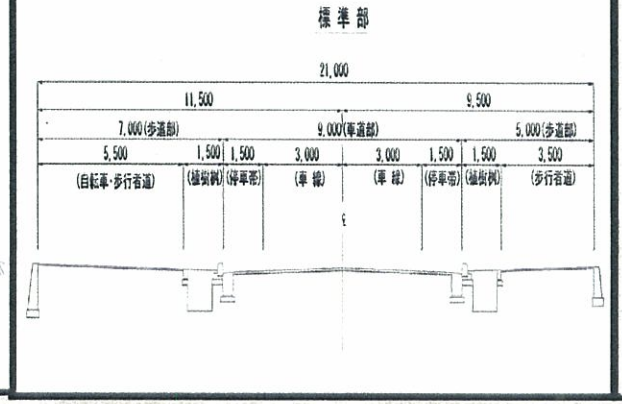

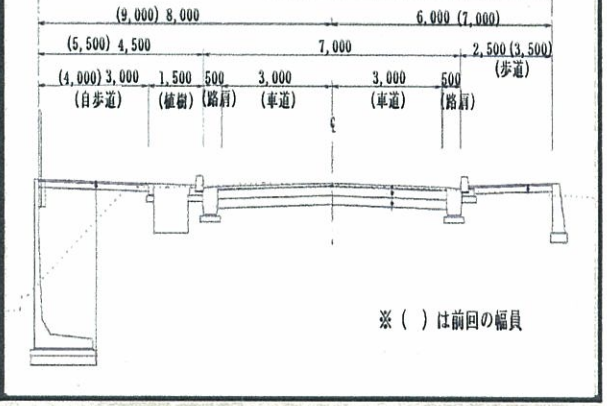

※（ ）は前回の幅員