


小波津川河川改修計画位置図


二級河川
 ● 指定延長 : 4.0km
 ● 流域面積 : 3.76m²

S=1:10000

L=3,800m

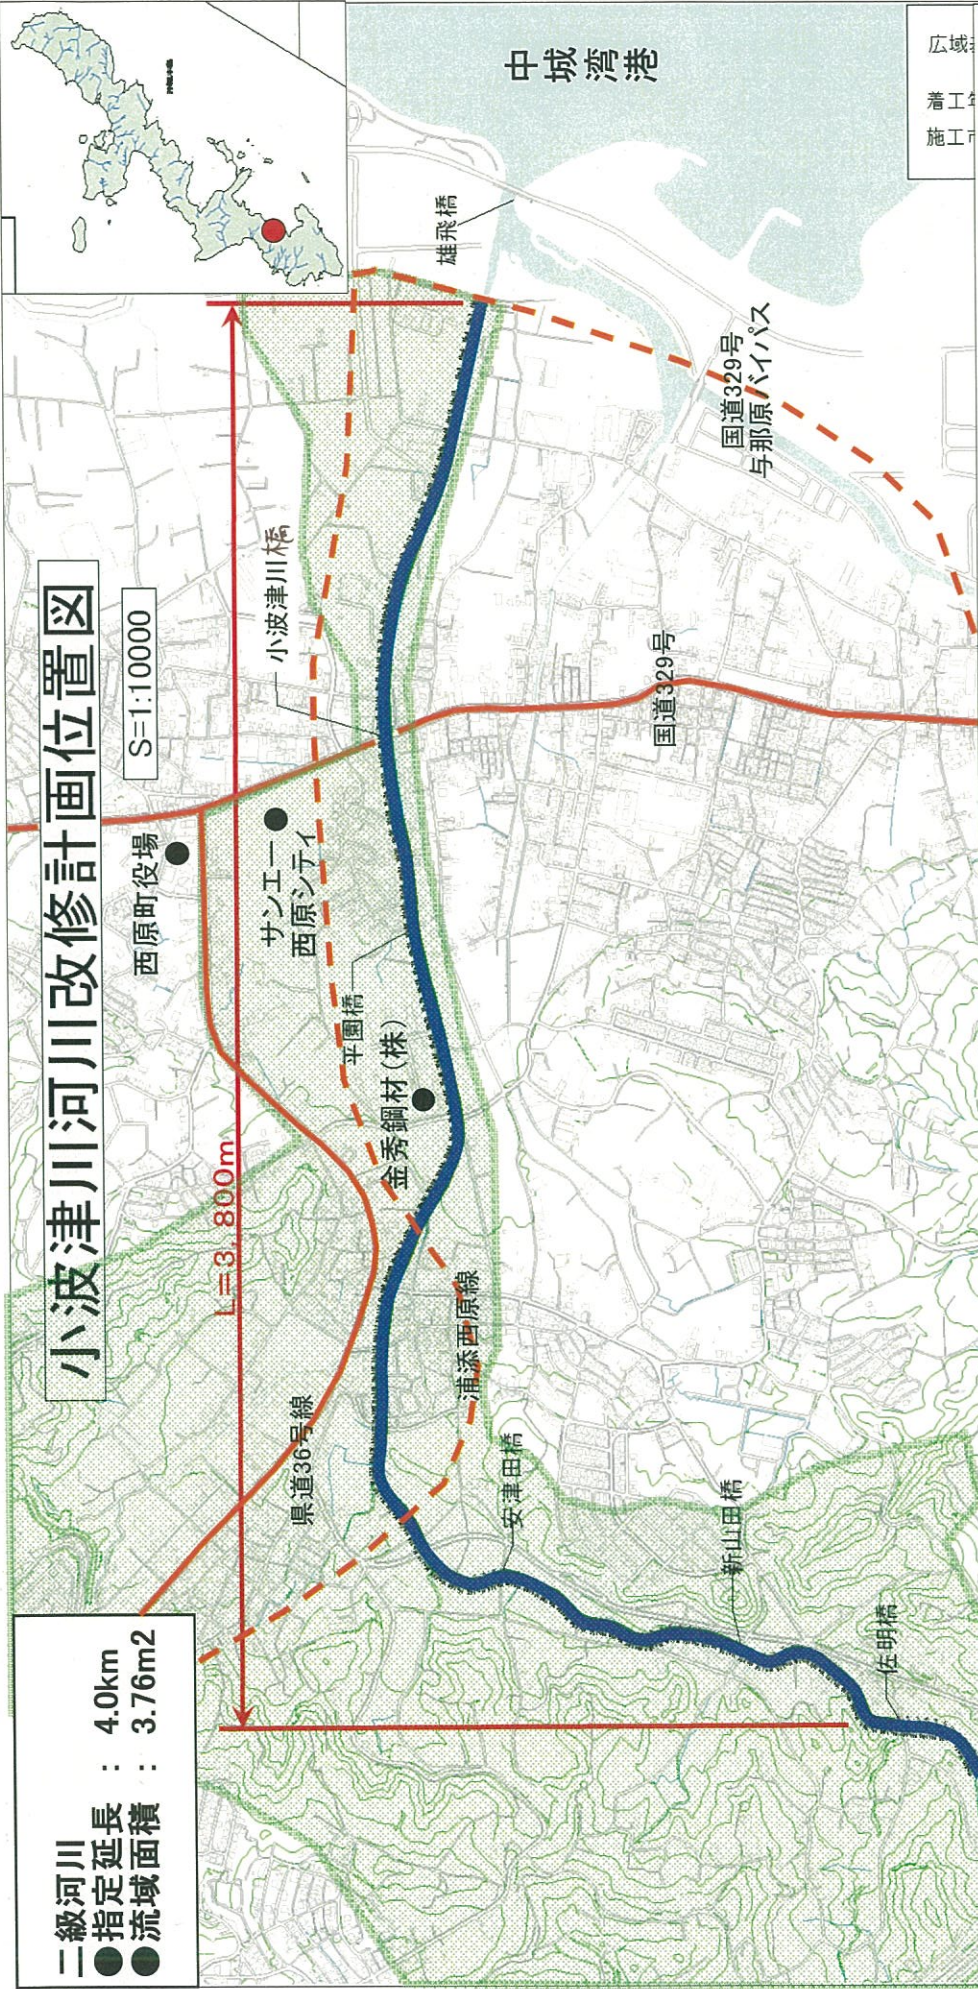

標準断面図

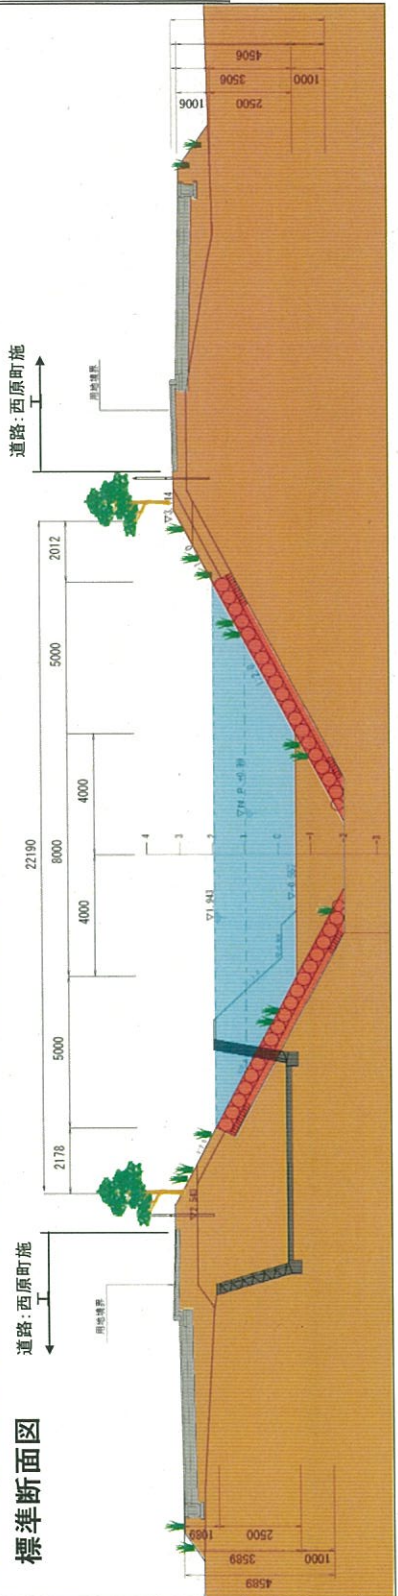

河川種別	二級河川
指定延長	4.0km
流域面積	3.76km ²
河川名称	小波津川
