


施設設備一覧表①(管理対象施設範囲図を含む)

分類	No	図面名称	内容
1 利用計画関係	1	全体施設平面図	平面図
	2	管理対象施設範囲図	平面図
2 施設関係	1	駐車場配置図	配置図
	2	棧橋施設配置平面図 ①固定棧橋(メイン棧橋) ②楕形棧橋A(大型艇用) ③楕形棧橋B(中型艇用) ④単棧橋A(ビジター用) ⑤単棧橋B(一時係留用) ⑥単棧橋C(一時係留用) ⑦単棧橋D(給油用) ⑧単棧橋E(ディンギー用)	平面図 構造図 // // // // // //
	3	管理棟 管理棟 管理棟(電気設備)	平面図 //
	4	便所棟 便所棟	平面図
	5	給油施設 給油棟	平面図
	6	土木施設配置平面図 マリーナ護岸(A) マリーナ護岸(B) マリーナ船揚場	平面図 // // //
	3 設備関係	1	棧橋給電設備
2		棧橋給水設備	平面図
3		クレーン(20t)	
4		クレーン(60t)	
5		ボートヤード給電給水設備	平面図
6		ボートヤード照明設備	//
7		ボートヤード屋外放送設備	
8		受水槽	構造図
9		揚降機(5t電動ウインチ)	//
10		牽引車(ホイールローダ式)	カタログ
11		牽引車(フォークリフト式)	//
12		船具倉庫(大型)	構造図
13		船具倉庫(小型)	//
14		ゲート入退場管理装置	機器姿図
15		出入港管理装置	//
16		駐車場自動支払装置	//
17		船用台車(クルザーボート用:20ft)	写真
18		船用台車(クルザーボート用:30ft)	//
19		船用台車(クルザーボート用:45ft)	//
20		船用台車(クルザーボート用:60ft)	//
21		船用台車(60t用ボート・カタマラン兼用)	//

一般平面図

§=1/1,000


	フレジケーポートユニット等		その他	
	小型(20ft)	中型(30-45ft)	大型(60ft)	PWG
海上	—	34	32	—
陸上	132	14	—	30
合計	132	48	32	30
				50

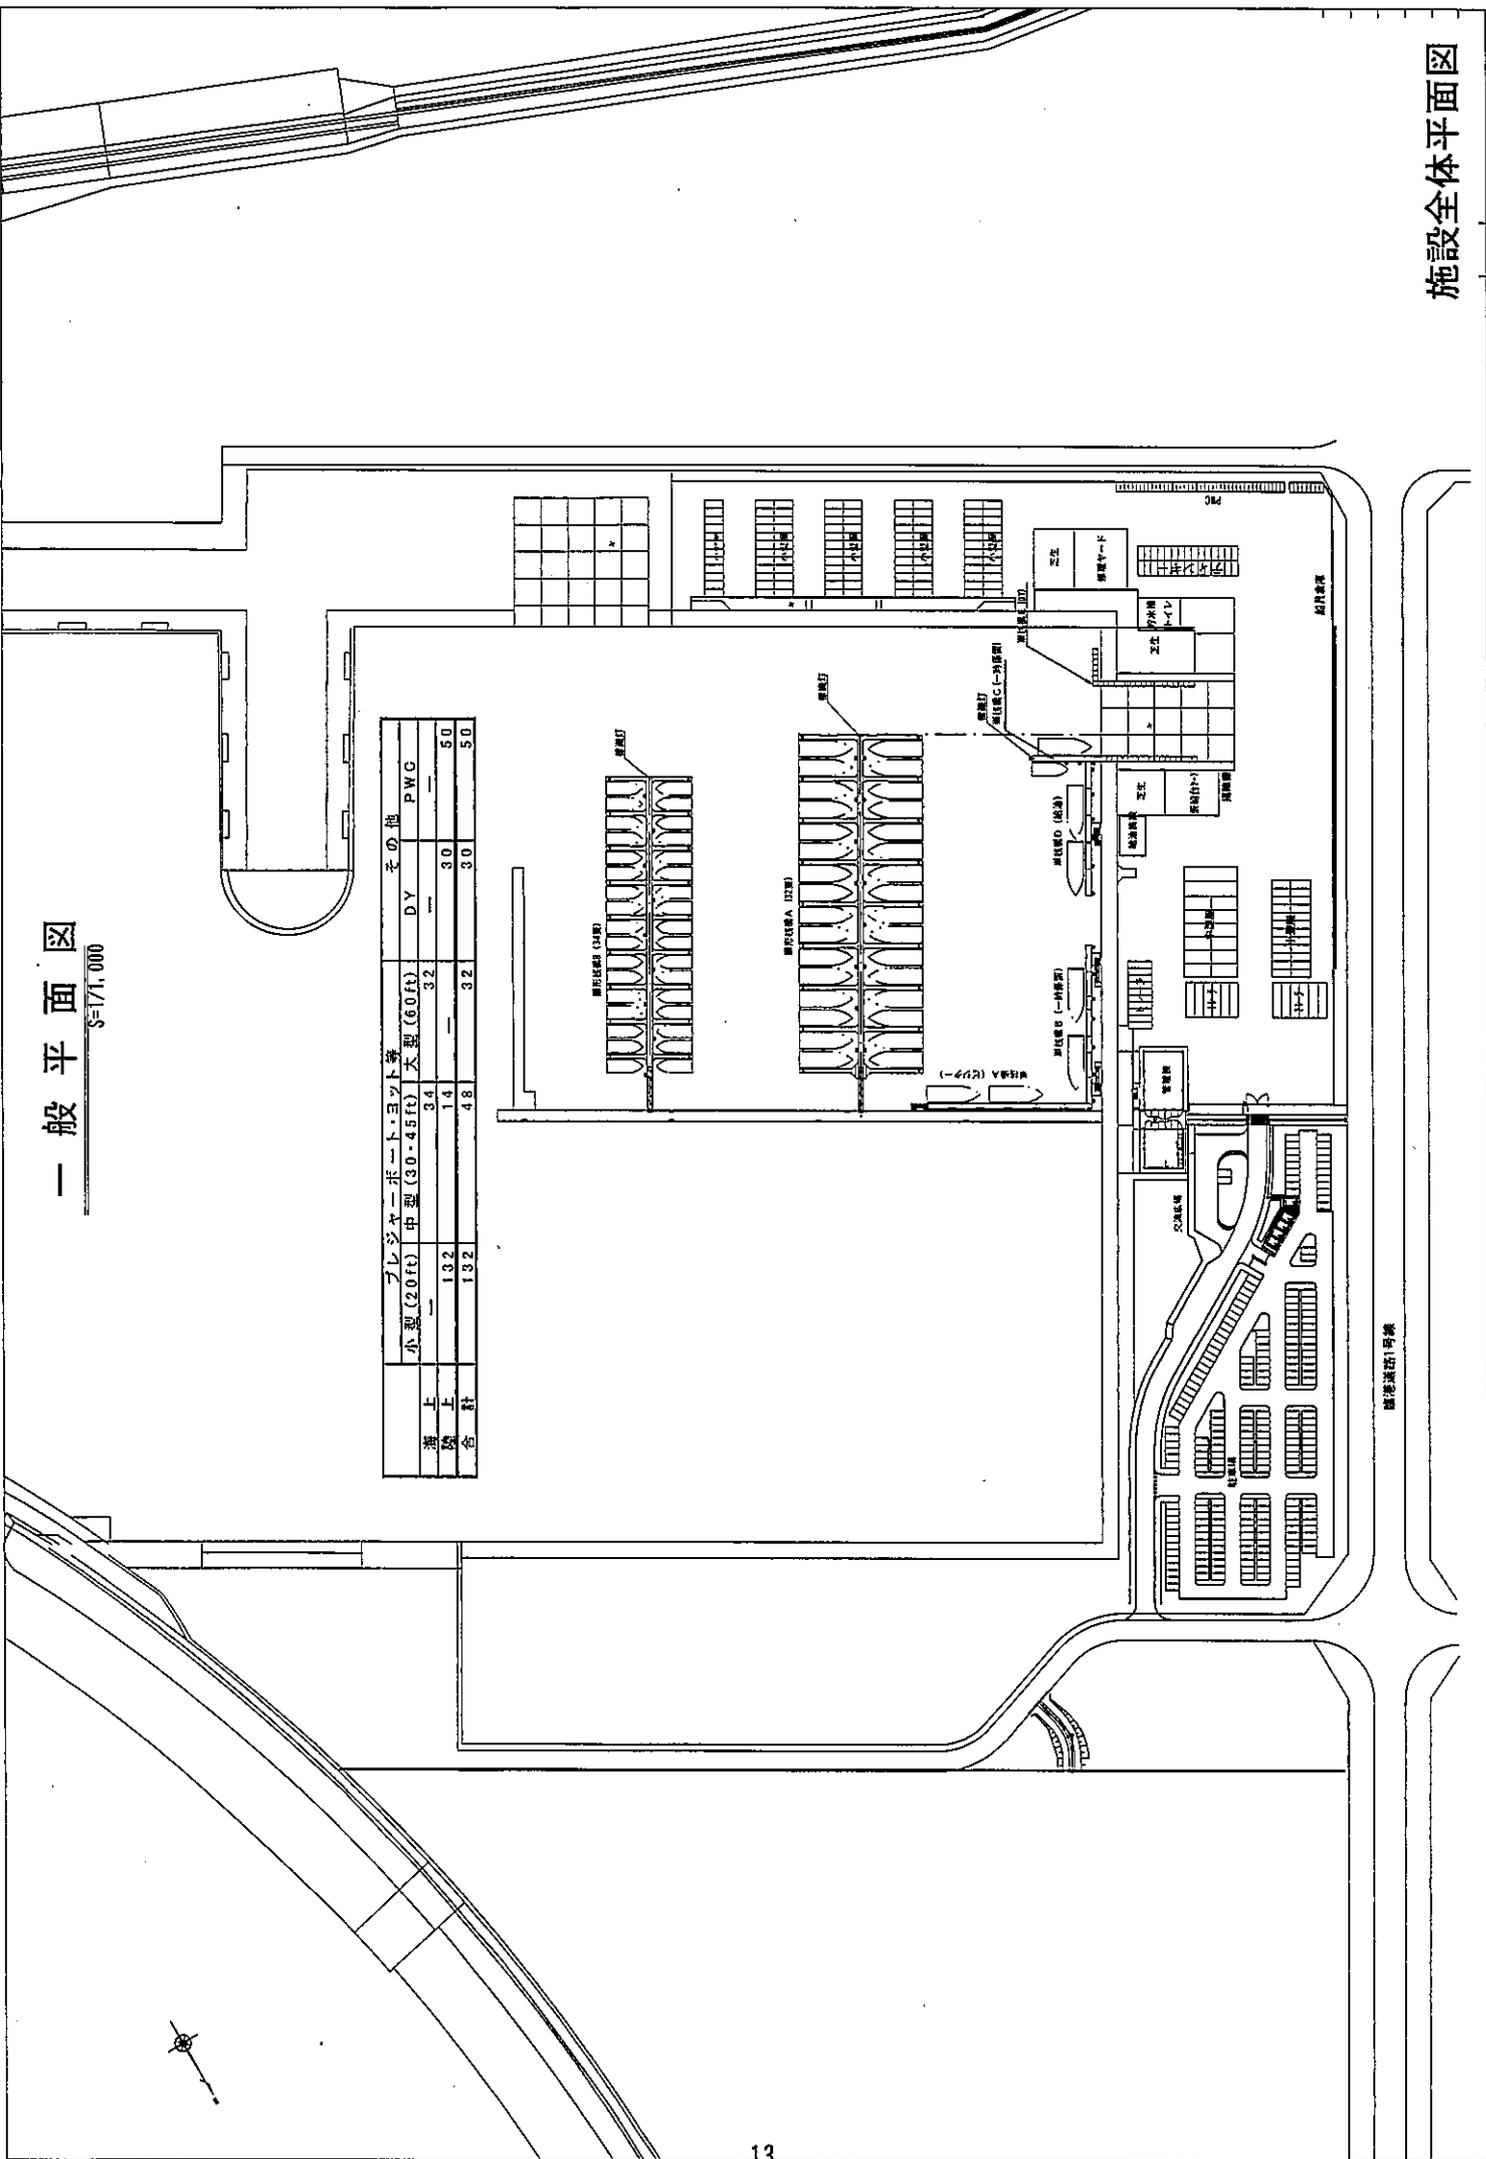

国産建設1号機

施設全体平面図






管理対象施設範囲図

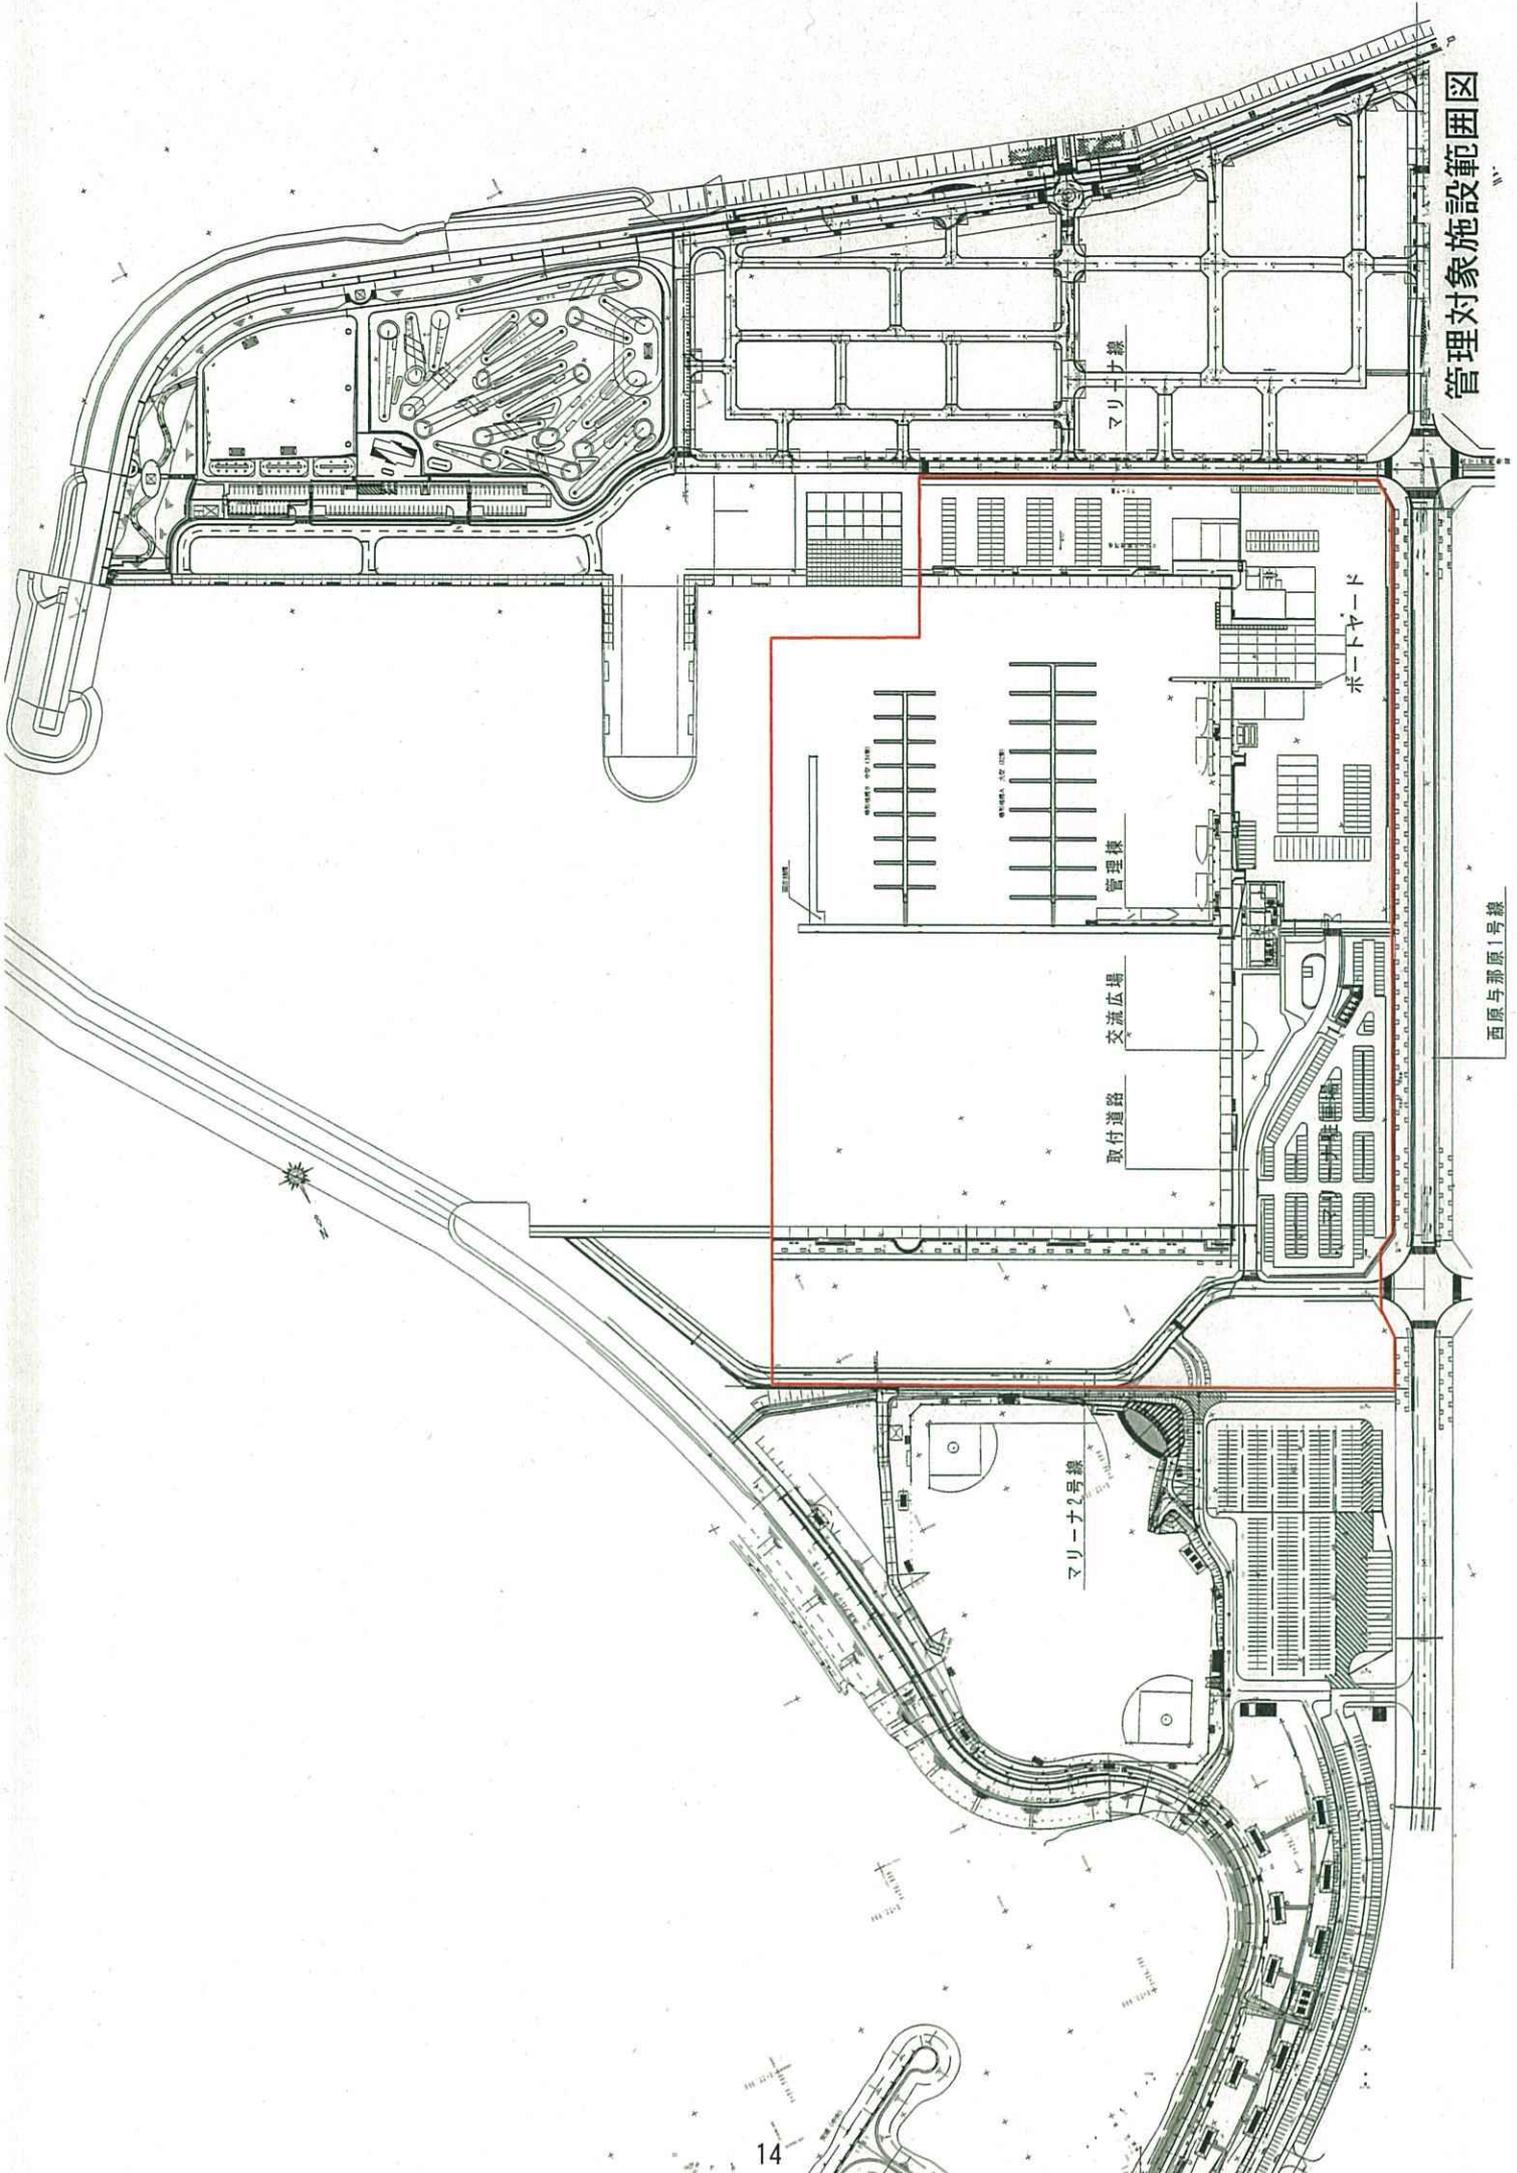

西原与那原1号線

駐車場収容能力(単位:台)


一般用	224
身障者用	5
合計	229

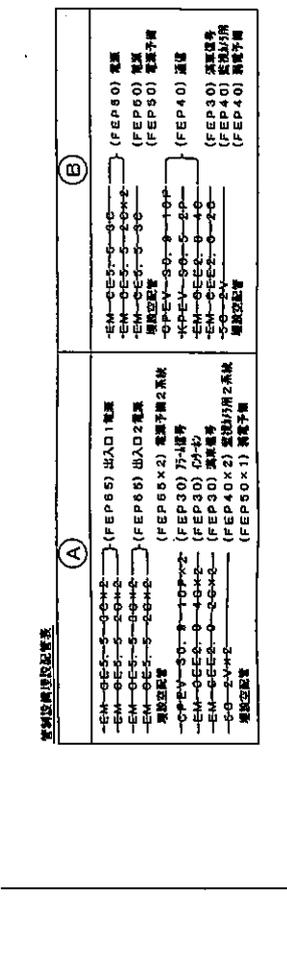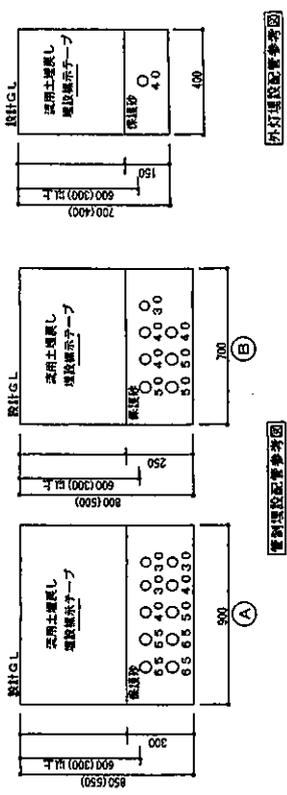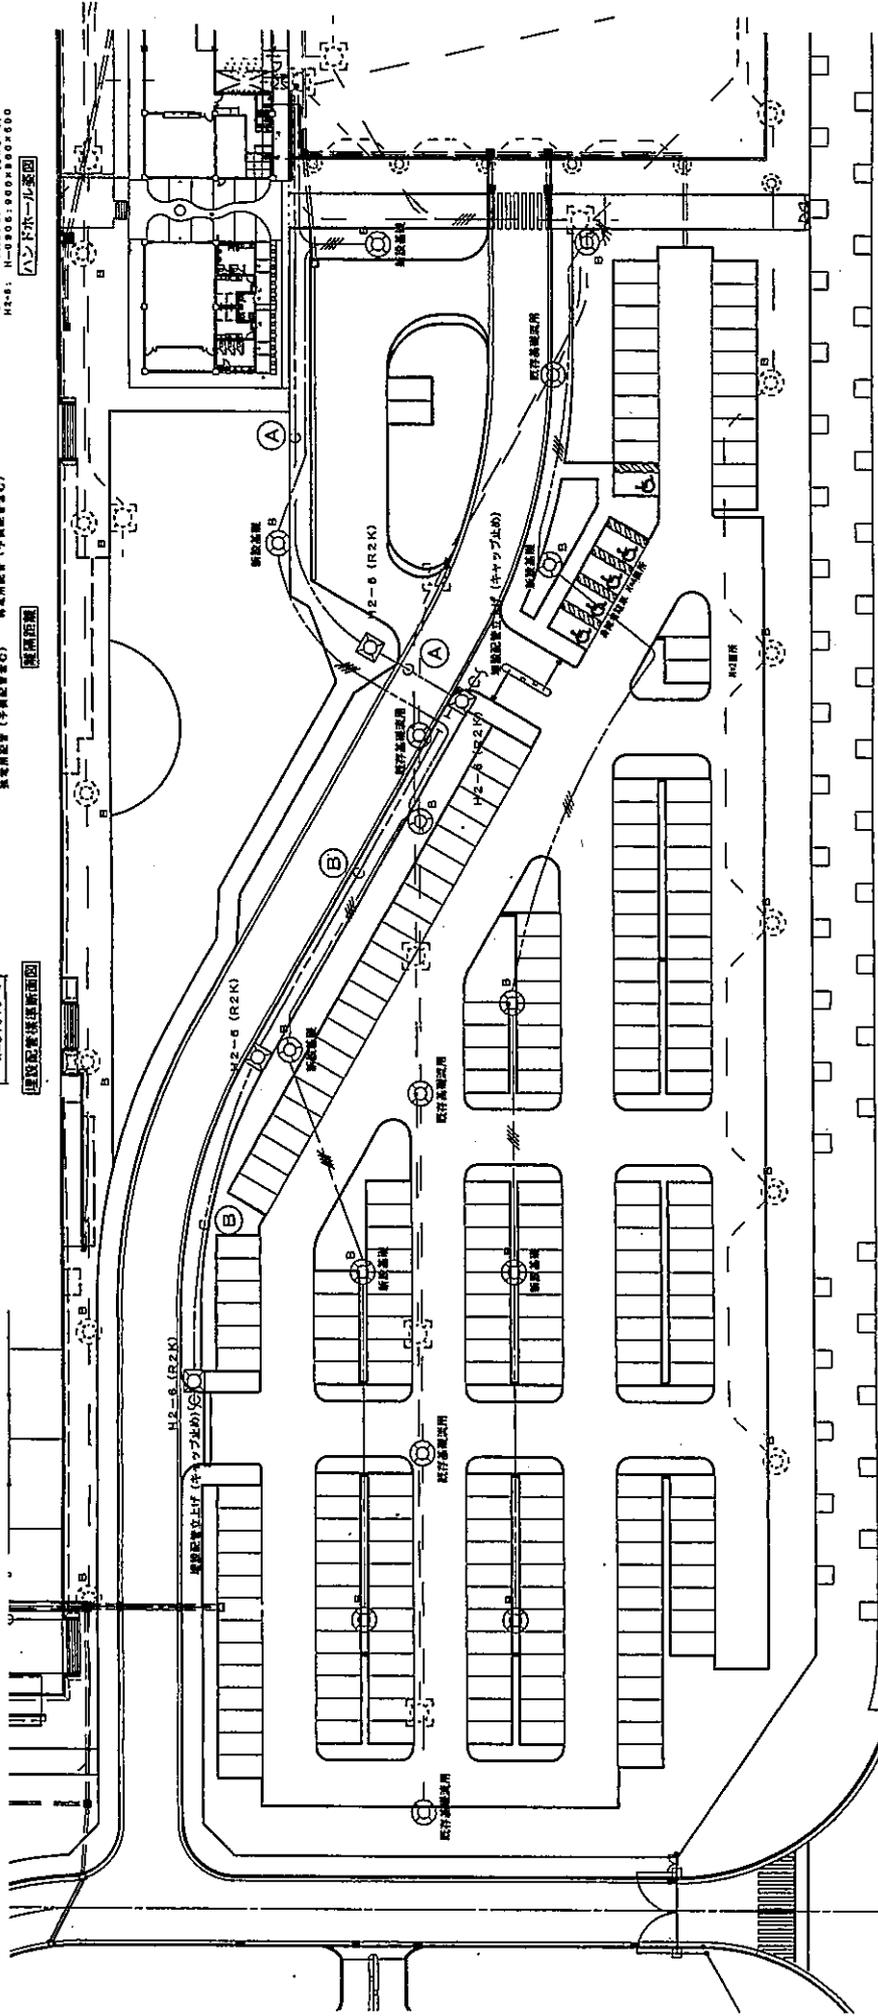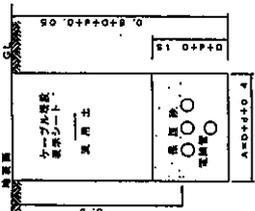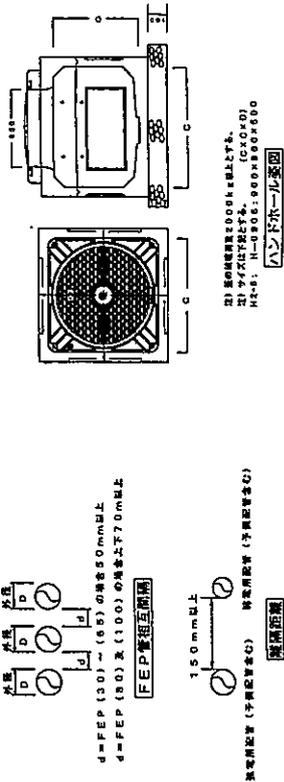


駐車場配置図

注記:
 ・歩道や植栽帯も含め、車両などの重量物の圧力がかからない箇所は()内の数値を参照とする。


全体計画平面図
S=1/1000

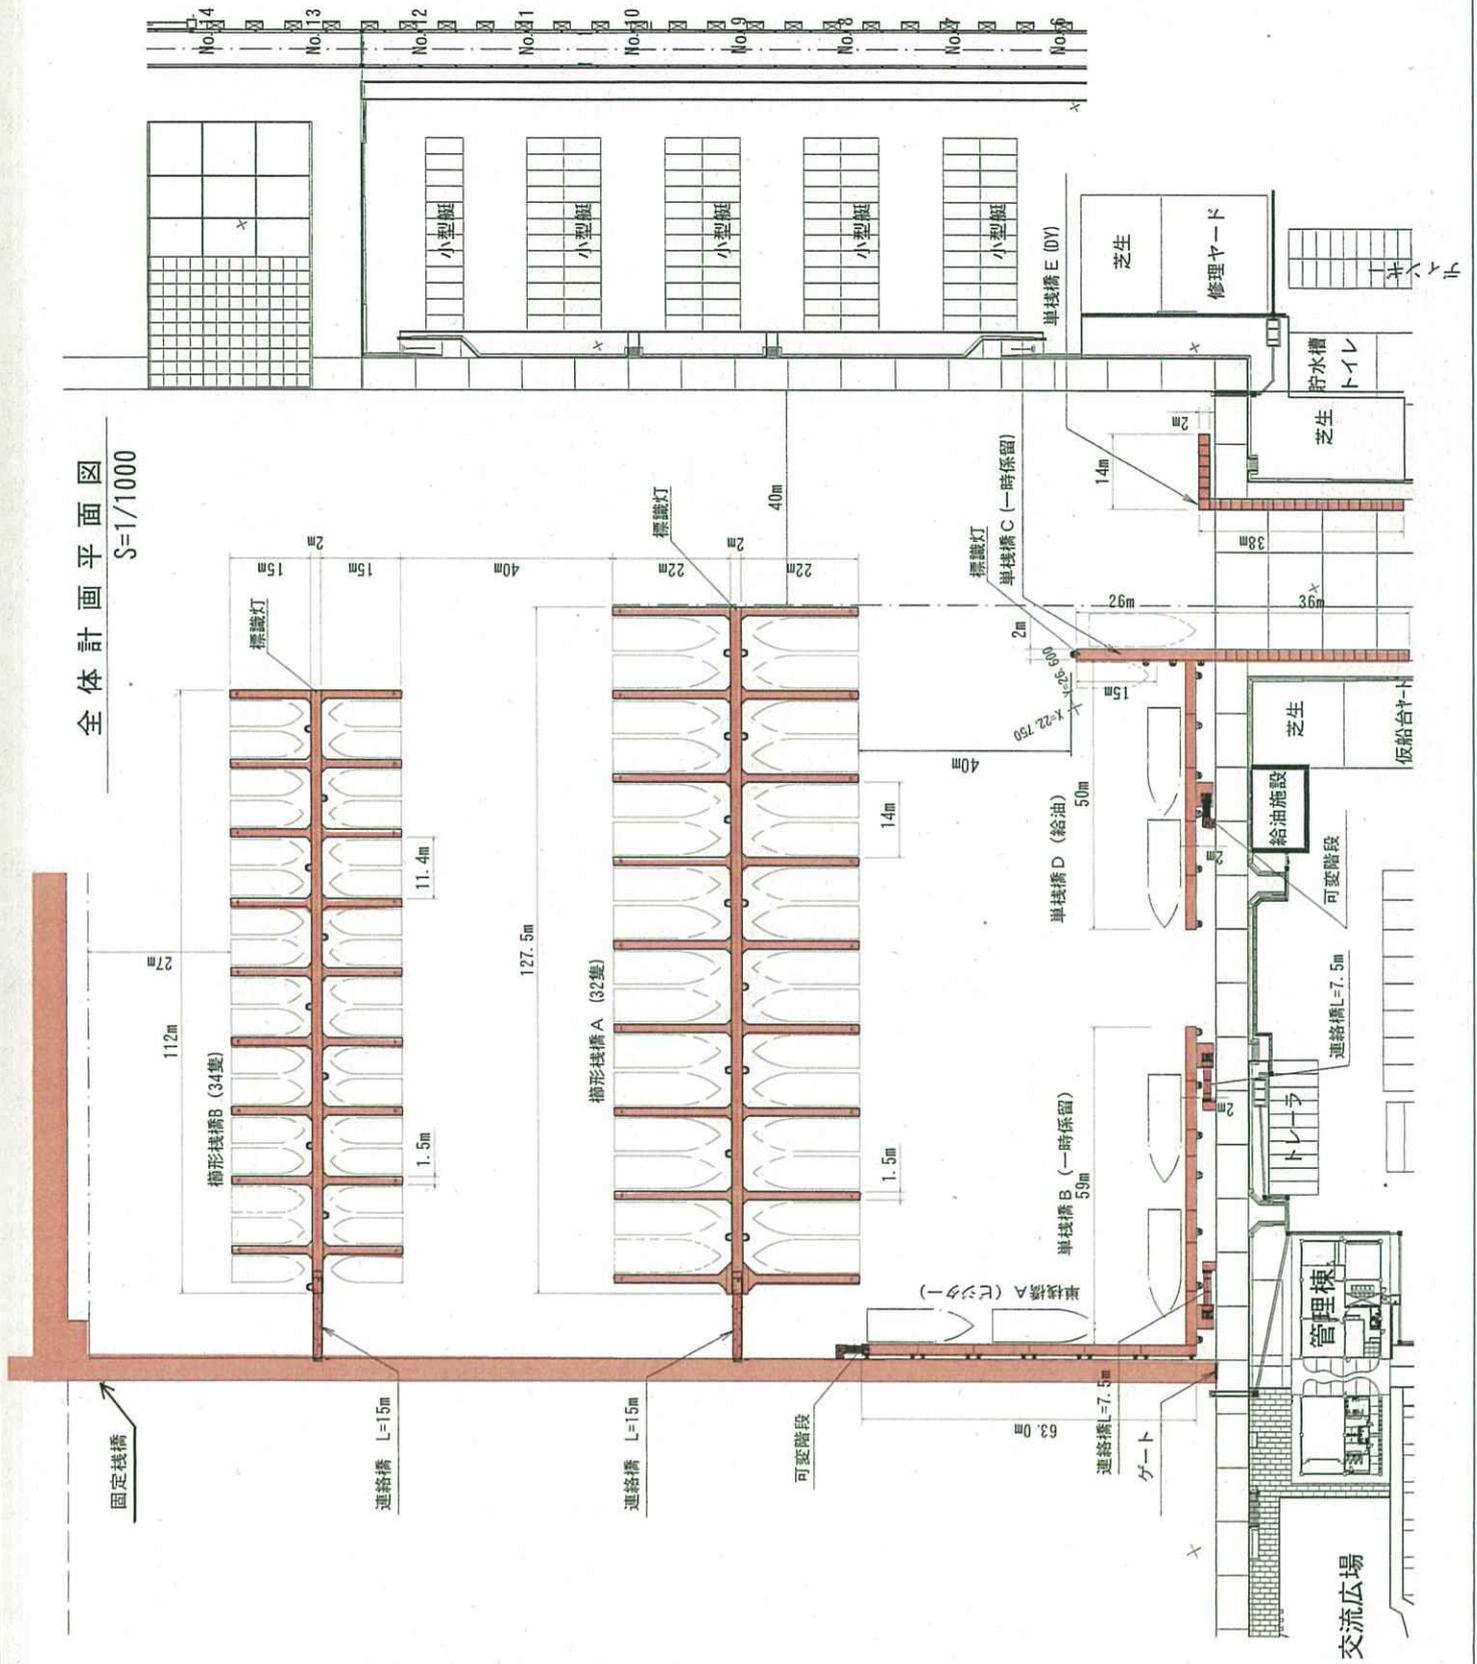

櫛形棧橋A配置図
Sc=1/400


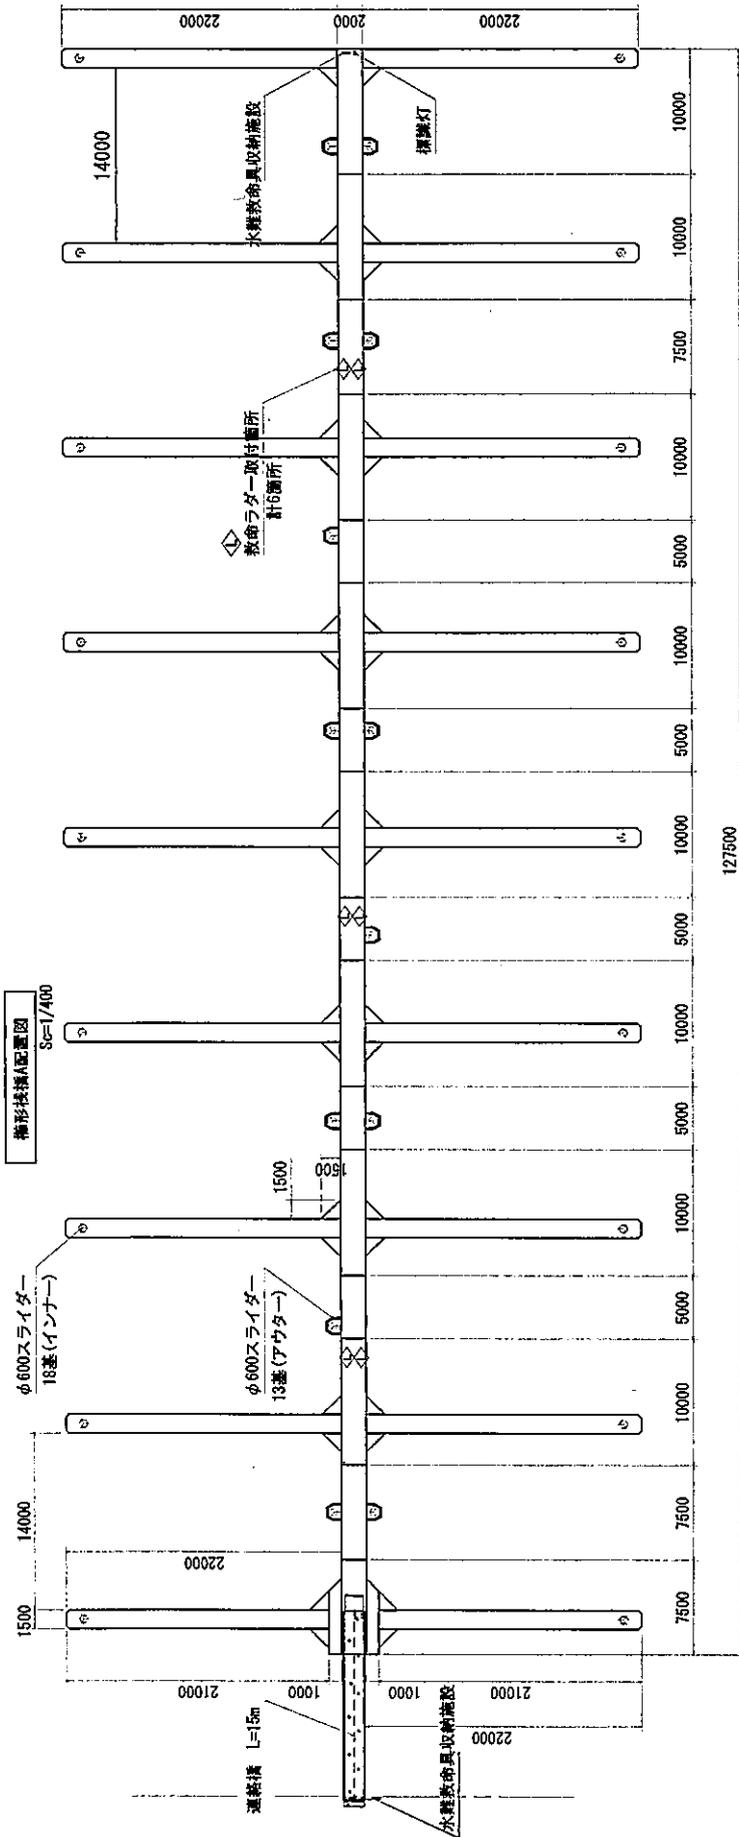


補助棧橋 L=5m×22.0m
Sc=1/80

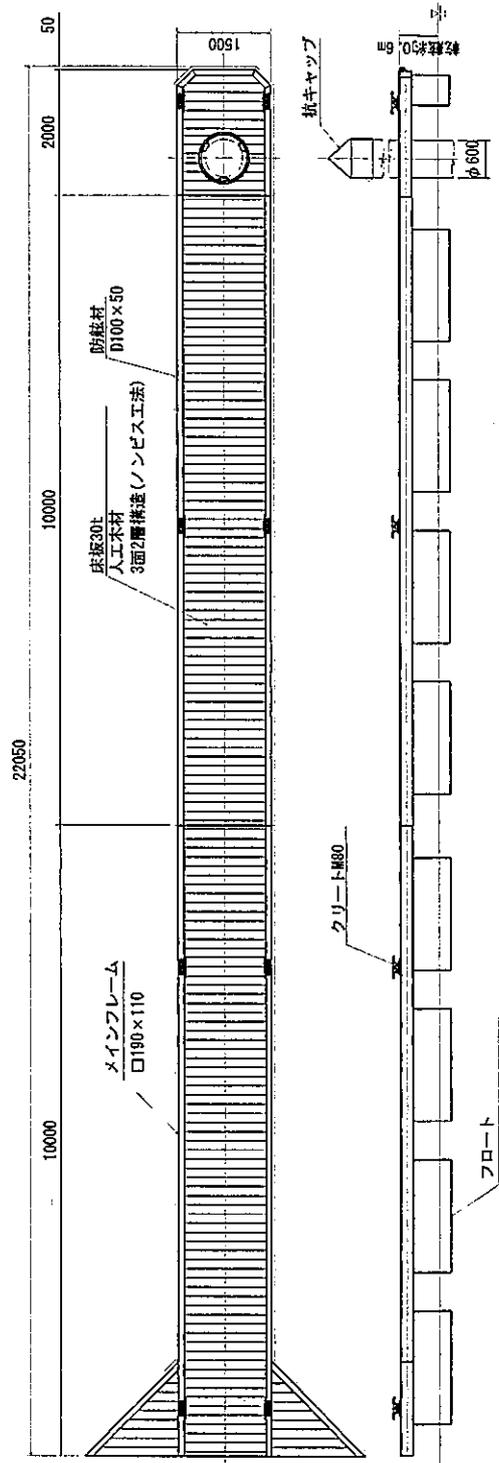


櫛形棧橋A (大型艇用)


単棧橋C
Sc=1/250

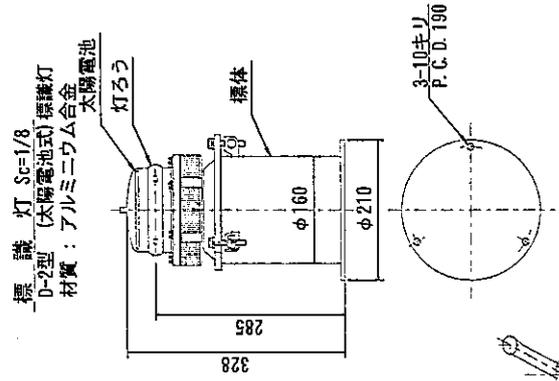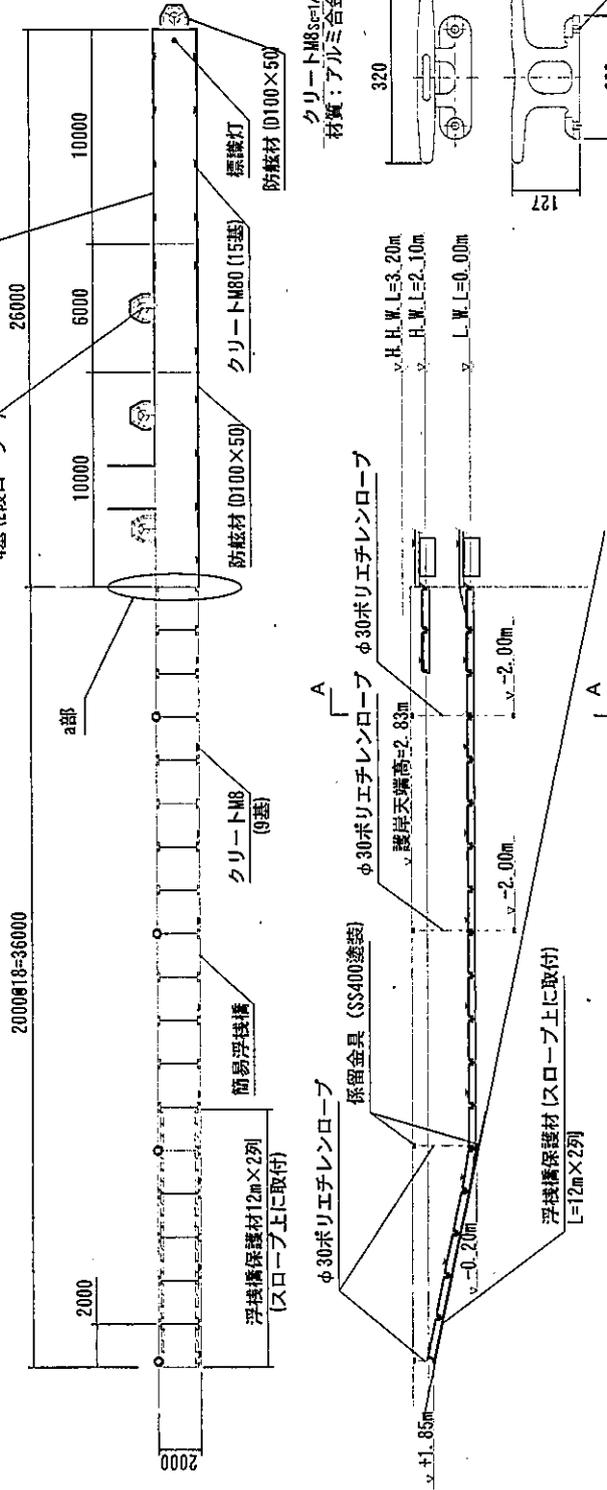


クリートM8 Sc=1/10
材質: アルミ合金鋳物

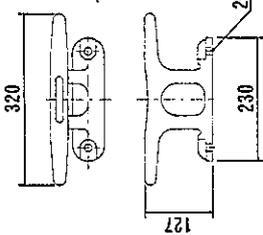


a部詳細図
Sc=1/80

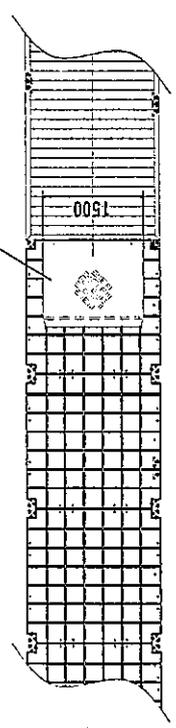


浮棧橋保護材取付詳細 Sc=1/5

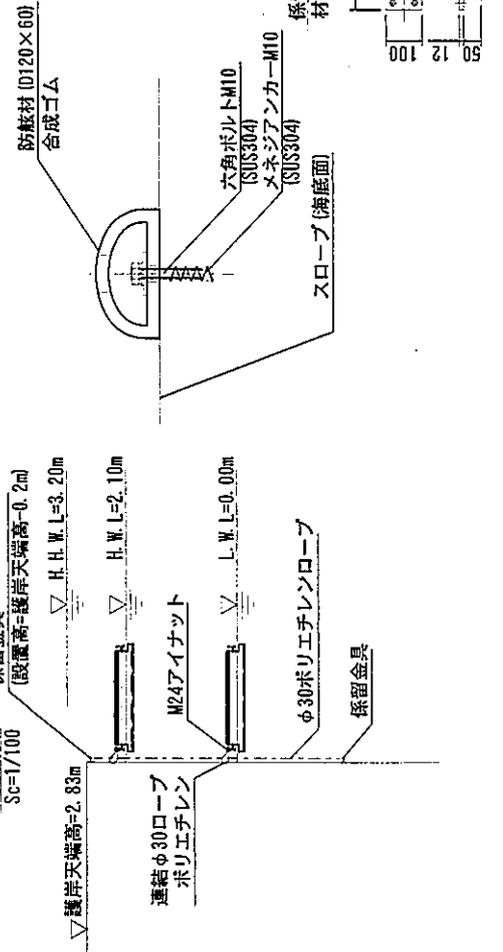








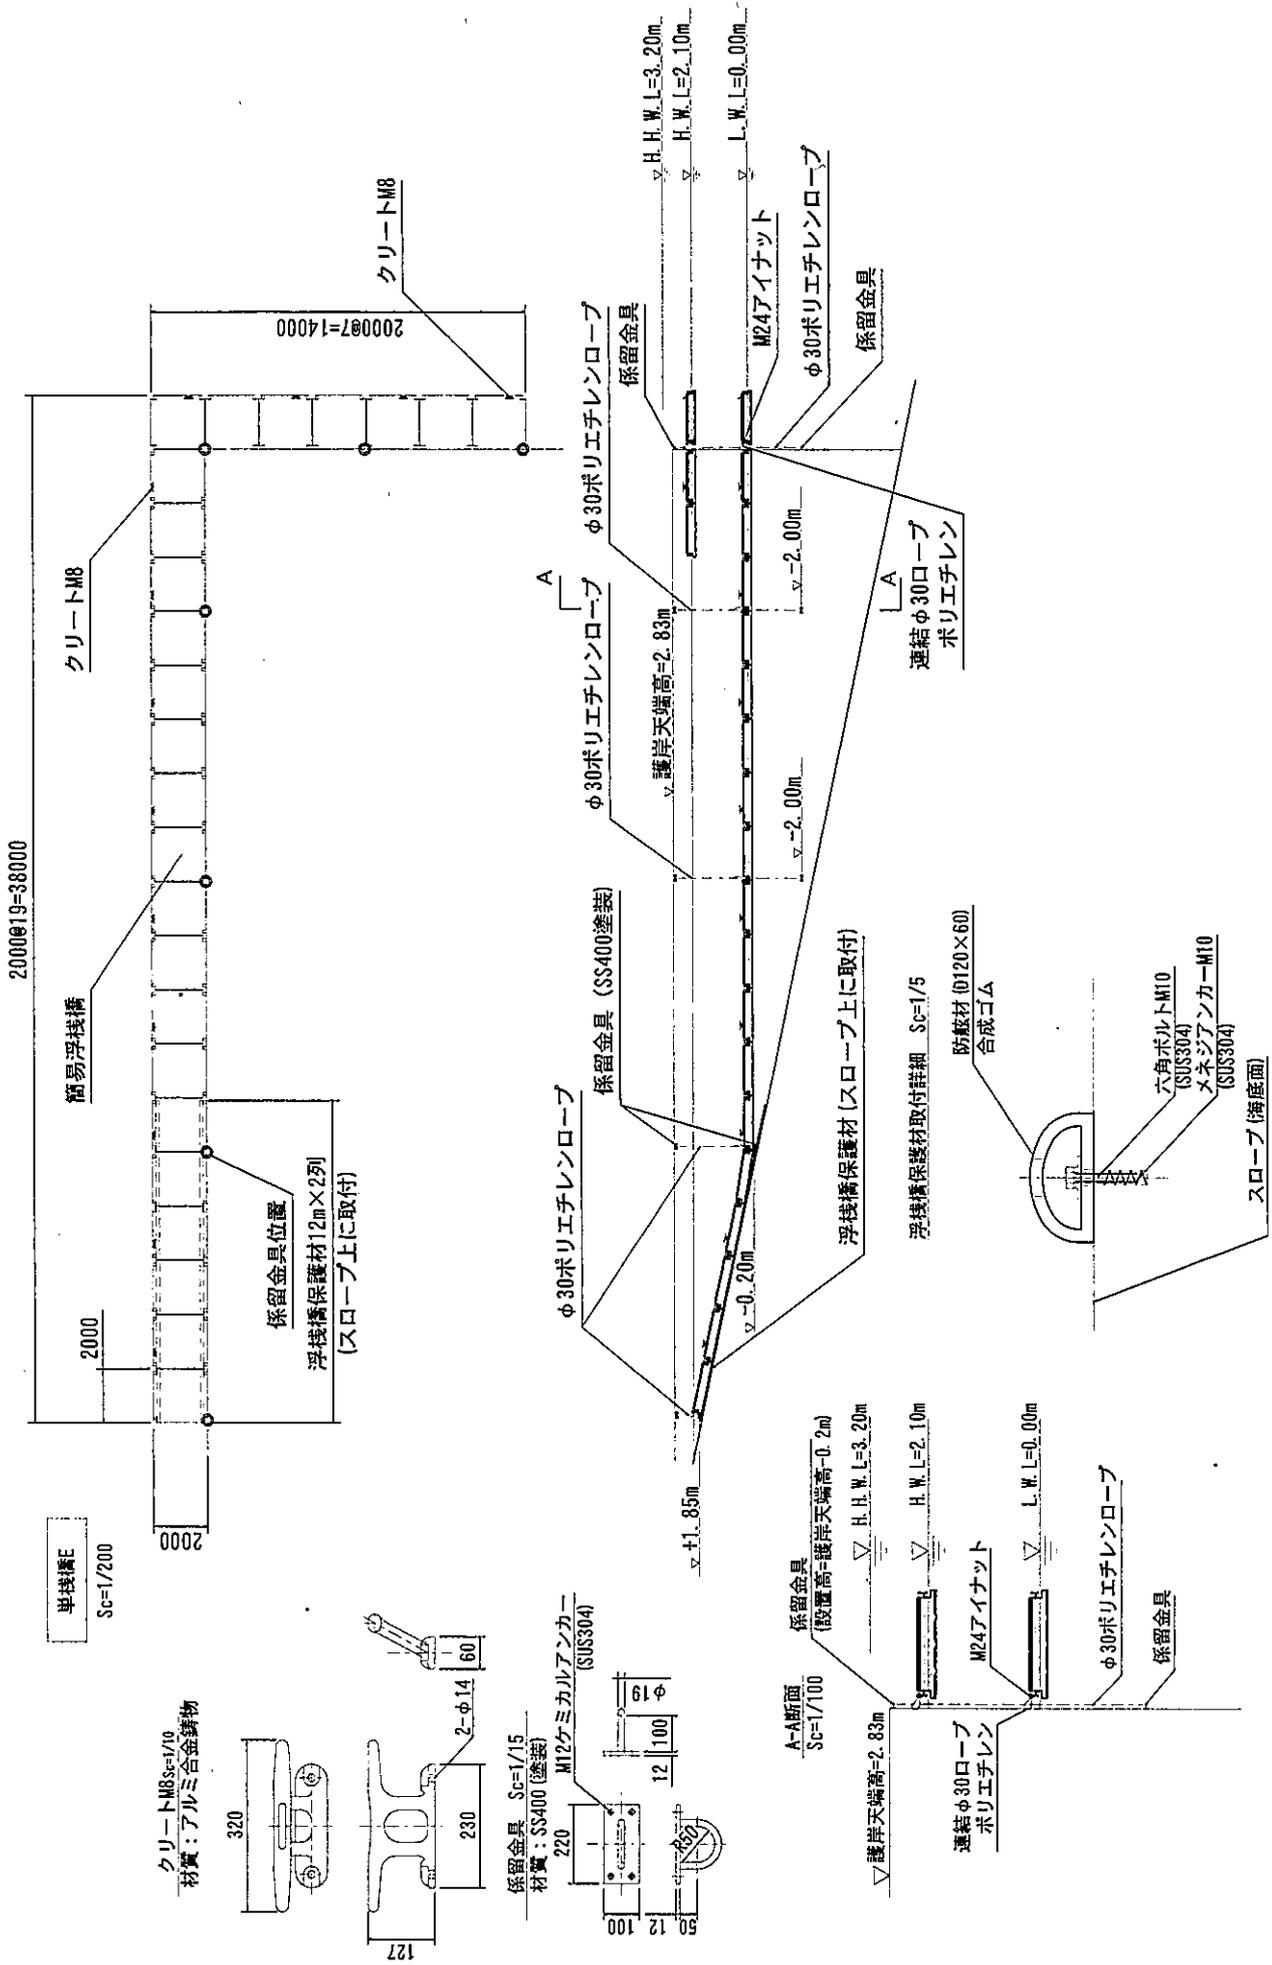


管理棟 (電気設備)

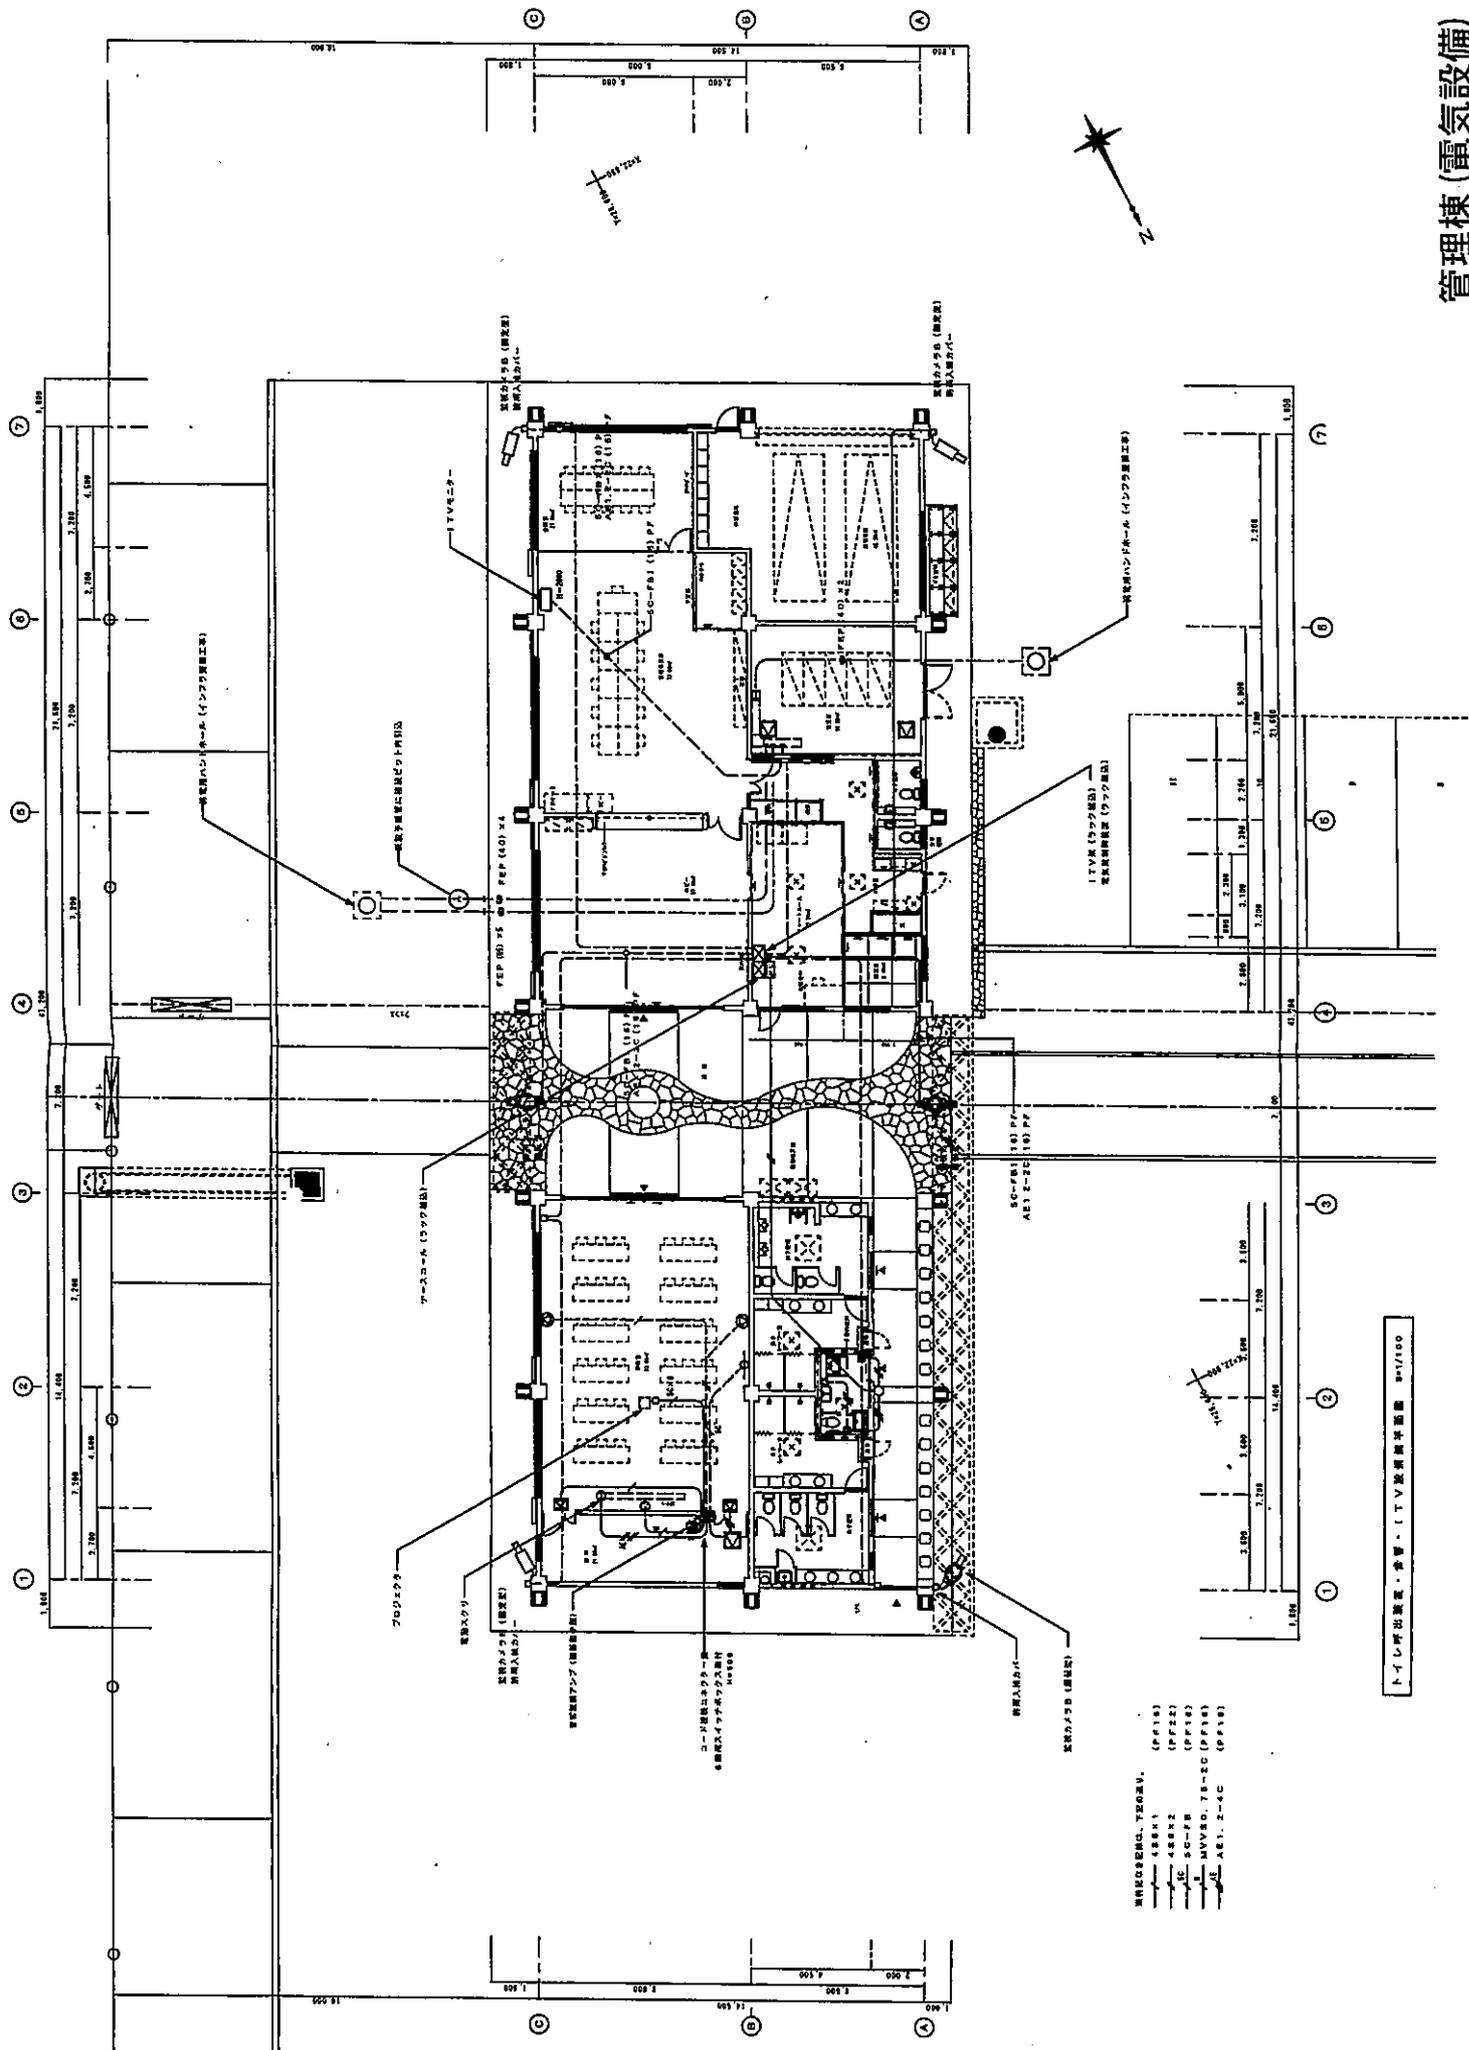


- 器具記号表、T500用V.
 488x1 (PF18)
 488x2 (PF22)
 488x3 (PF18)
 SC-FB
 MVVSO, 75-2C (PF18)
 AE1, 2-4C (PP18)


トイシテ出資・手管・ITV装置等計画 冊1/100
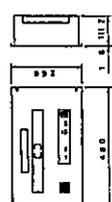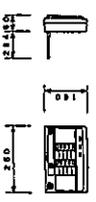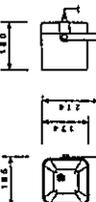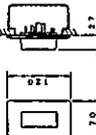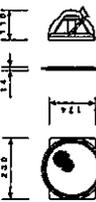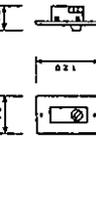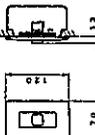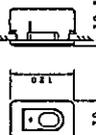
<p>① トイレ用出張箱 (1室用)</p>  <table border="1" data-bbox="239 1680 351 1993"> <tr><td>型式</td><td>AC100V 80/60Hz (UNIBEDC10)</td></tr> <tr><td>材質</td><td>FRP (FRP/ABS)</td></tr> <tr><td>寸法</td><td>幅 480mm 高さ 180mm</td></tr> <tr><td>重量</td><td>約 12kg</td></tr> </table>	型式	AC100V 80/60Hz (UNIBEDC10)	材質	FRP (FRP/ABS)	寸法	幅 480mm 高さ 180mm	重量	約 12kg	<p>リモートマイク</p>  <table border="1" data-bbox="223 1321 351 1657"> <tr><td>型式</td><td>104-9</td></tr> <tr><td>材質</td><td>ABS樹脂</td></tr> <tr><td>寸法</td><td>幅 260mm 高さ 100mm</td></tr> <tr><td>重量</td><td>約 1.5kg</td></tr> </table>	型式	104-9	材質	ABS樹脂	寸法	幅 260mm 高さ 100mm	重量	約 1.5kg	<p>ソフトホンスピーカ</p>  <table border="1" data-bbox="239 985 351 1299"> <tr><td>型式</td><td>180-100</td></tr> <tr><td>材質</td><td>ABS樹脂</td></tr> <tr><td>寸法</td><td>幅 180mm 高さ 180mm</td></tr> <tr><td>重量</td><td>約 1.5kg</td></tr> </table>	型式	180-100	材質	ABS樹脂	寸法	幅 180mm 高さ 180mm	重量	約 1.5kg
型式	AC100V 80/60Hz (UNIBEDC10)																									
材質	FRP (FRP/ABS)																									
寸法	幅 480mm 高さ 180mm																									
重量	約 12kg																									
型式	104-9																									
材質	ABS樹脂																									
寸法	幅 260mm 高さ 100mm																									
重量	約 1.5kg																									
型式	180-100																									
材質	ABS樹脂																									
寸法	幅 180mm 高さ 180mm																									
重量	約 1.5kg																									
<p>② 下 灯</p>  <table border="1" data-bbox="574 1680 686 1993"> <tr><td>型式</td><td>LED (11.1mm x 11.1mm x 11.1mm)</td></tr> <tr><td>材質</td><td>ABS樹脂</td></tr> <tr><td>寸法</td><td>幅 120mm 高さ 70mm</td></tr> <tr><td>重量</td><td>約 0.1kg</td></tr> </table>	型式	LED (11.1mm x 11.1mm x 11.1mm)	材質	ABS樹脂	寸法	幅 120mm 高さ 70mm	重量	約 0.1kg	<p>天井埋込スピーカ</p>  <table border="1" data-bbox="574 1321 686 1657"> <tr><td>型式</td><td>180-100</td></tr> <tr><td>材質</td><td>ABS樹脂</td></tr> <tr><td>寸法</td><td>径 220mm 高さ 110mm</td></tr> <tr><td>重量</td><td>約 1.5kg</td></tr> </table>	型式	180-100	材質	ABS樹脂	寸法	径 220mm 高さ 110mm	重量	約 1.5kg	<p>天井埋込スピーカ</p>  <table border="1" data-bbox="574 985 686 1299"> <tr><td>型式</td><td>180-100</td></tr> <tr><td>材質</td><td>ABS樹脂</td></tr> <tr><td>寸法</td><td>径 220mm 高さ 110mm</td></tr> <tr><td>重量</td><td>約 1.5kg</td></tr> </table>	型式	180-100	材質	ABS樹脂	寸法	径 220mm 高さ 110mm	重量	約 1.5kg
型式	LED (11.1mm x 11.1mm x 11.1mm)																									
材質	ABS樹脂																									
寸法	幅 120mm 高さ 70mm																									
重量	約 0.1kg																									
型式	180-100																									
材質	ABS樹脂																									
寸法	径 220mm 高さ 110mm																									
重量	約 1.5kg																									
型式	180-100																									
材質	ABS樹脂																									
寸法	径 220mm 高さ 110mm																									
重量	約 1.5kg																									
<p>③ 壁掛け表示</p>  <table border="1" data-bbox="909 1680 1021 1993"> <tr><td>型式</td><td>壁掛け表示 (11.1mm x 11.1mm x 11.1mm)</td></tr> <tr><td>材質</td><td>ABS樹脂</td></tr> <tr><td>寸法</td><td>幅 130mm 高さ 70mm</td></tr> <tr><td>重量</td><td>約 0.1kg</td></tr> </table>	型式	壁掛け表示 (11.1mm x 11.1mm x 11.1mm)	材質	ABS樹脂	寸法	幅 130mm 高さ 70mm	重量	約 0.1kg	<p>天井埋込スピーカ (A11付)</p>  <table border="1" data-bbox="909 1321 1021 1657"> <tr><td>型式</td><td>180-100</td></tr> <tr><td>材質</td><td>ABS樹脂</td></tr> <tr><td>寸法</td><td>径 220mm 高さ 110mm</td></tr> <tr><td>重量</td><td>約 1.5kg</td></tr> </table>	型式	180-100	材質	ABS樹脂	寸法	径 220mm 高さ 110mm	重量	約 1.5kg	<p>天井埋込スピーカ (標準型)</p>  <table border="1" data-bbox="1228 1321 1340 1657"> <tr><td>型式</td><td>180-100</td></tr> <tr><td>材質</td><td>ABS樹脂</td></tr> <tr><td>寸法</td><td>径 220mm 高さ 110mm</td></tr> <tr><td>重量</td><td>約 1.5kg</td></tr> </table>	型式	180-100	材質	ABS樹脂	寸法	径 220mm 高さ 110mm	重量	約 1.5kg
型式	壁掛け表示 (11.1mm x 11.1mm x 11.1mm)																									
材質	ABS樹脂																									
寸法	幅 130mm 高さ 70mm																									
重量	約 0.1kg																									
型式	180-100																									
材質	ABS樹脂																									
寸法	径 220mm 高さ 110mm																									
重量	約 1.5kg																									
型式	180-100																									
材質	ABS樹脂																									
寸法	径 220mm 高さ 110mm																									
重量	約 1.5kg																									
<p>④ トイレ用出張箱</p>  <table border="1" data-bbox="1228 1680 1340 1993"> <tr><td>型式</td><td>AC100V 80/60Hz (UNIBEDC10)</td></tr> <tr><td>材質</td><td>FRP (FRP/ABS)</td></tr> <tr><td>寸法</td><td>幅 480mm 高さ 180mm</td></tr> <tr><td>重量</td><td>約 12kg</td></tr> </table>	型式	AC100V 80/60Hz (UNIBEDC10)	材質	FRP (FRP/ABS)	寸法	幅 480mm 高さ 180mm	重量	約 12kg	<p>天井埋込スピーカ (標準型)</p>  <table border="1" data-bbox="1228 985 1340 1299"> <tr><td>型式</td><td>180-100</td></tr> <tr><td>材質</td><td>ABS樹脂</td></tr> <tr><td>寸法</td><td>径 220mm 高さ 110mm</td></tr> <tr><td>重量</td><td>約 1.5kg</td></tr> </table>	型式	180-100	材質	ABS樹脂	寸法	径 220mm 高さ 110mm	重量	約 1.5kg									
型式	AC100V 80/60Hz (UNIBEDC10)																									
材質	FRP (FRP/ABS)																									
寸法	幅 480mm 高さ 180mm																									
重量	約 12kg																									
型式	180-100																									
材質	ABS樹脂																									
寸法	径 220mm 高さ 110mm																									
重量	約 1.5kg																									

管理棟 (電気設備)

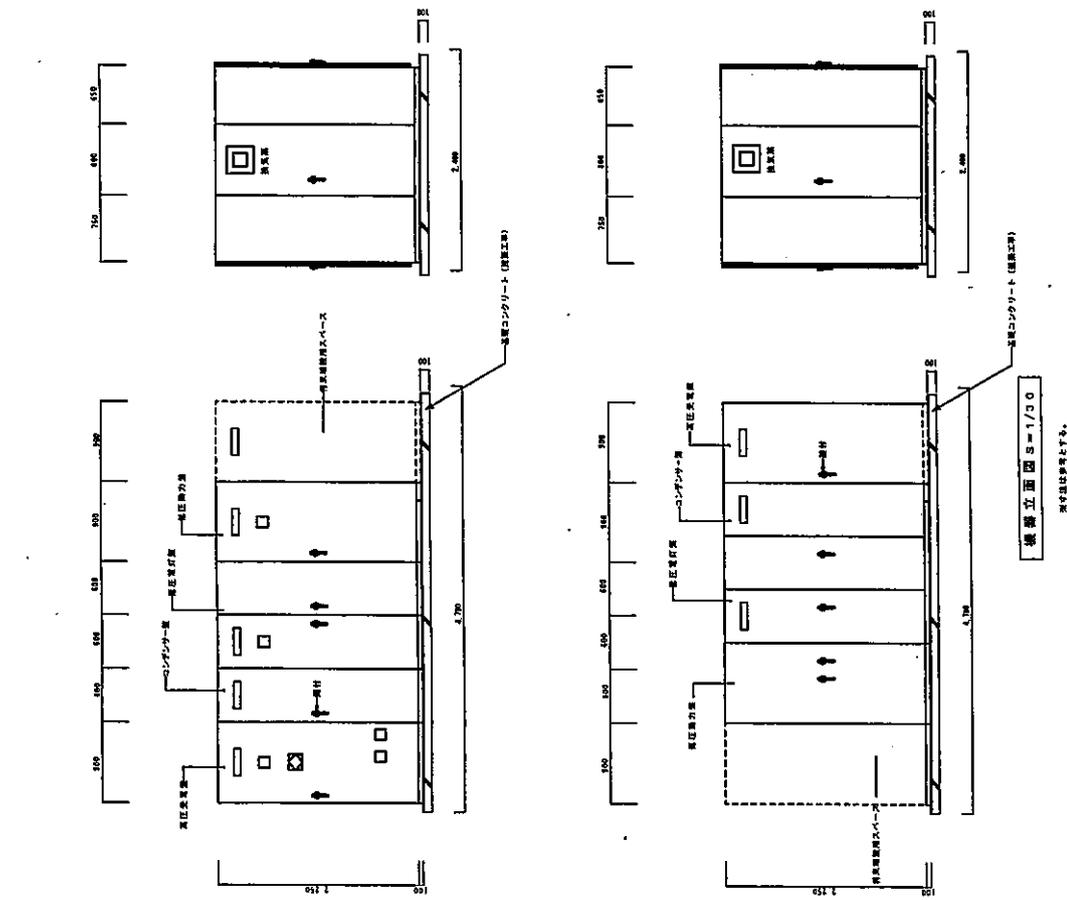


機群立面図 S=1/30
※寸法は標準とする。

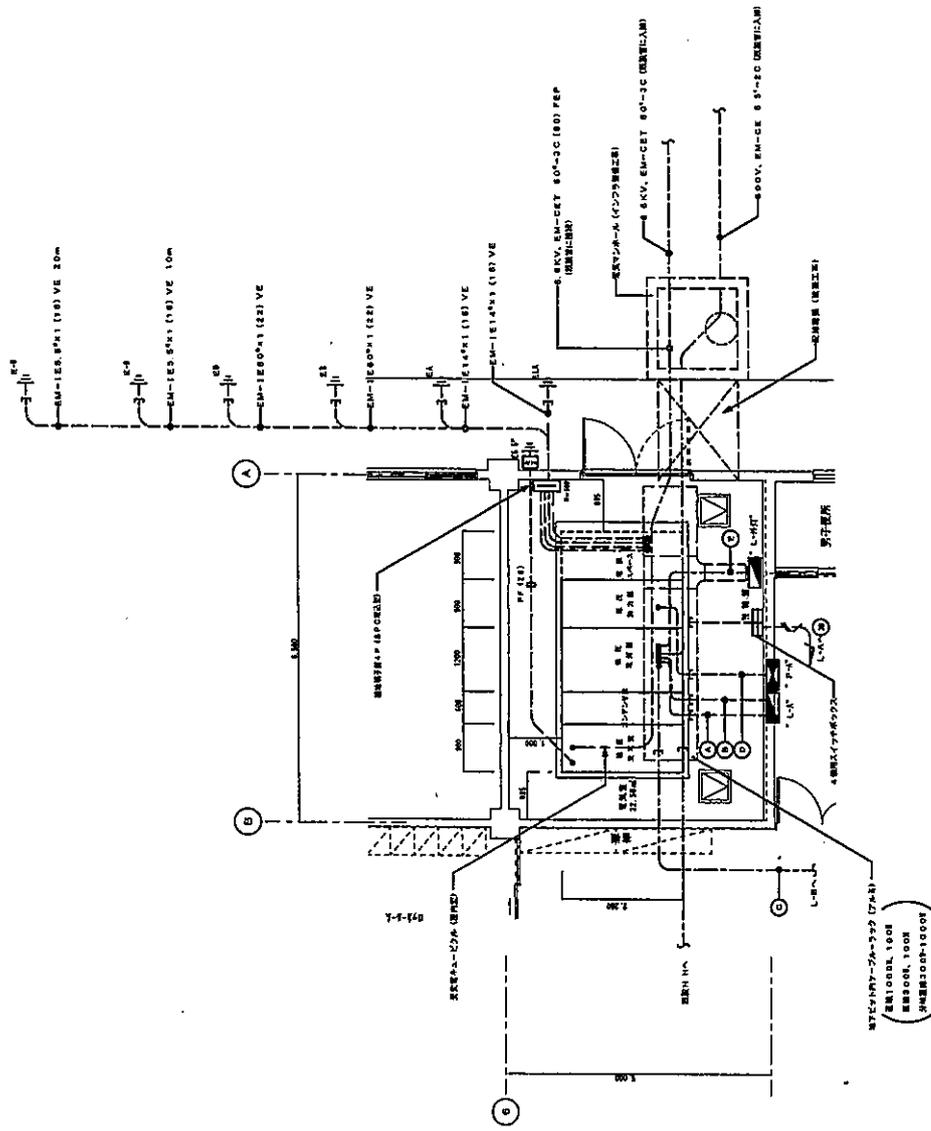

電気設備平面図 S=1/50

- 記号表
- ① EM-CET60, E220 (70) VE
 - ② PPS-R-20 (22) PF
 - ③ EM-CET35, E5.9' (40) FEP
 - ④ EM-CET35, E5.9' (40) FEP
 - ⑤ EM-CET190, E220 (70) VE
 - ⑥ — (58) PFR3
 - ⑦ EM-CELL-1000 (PFD)

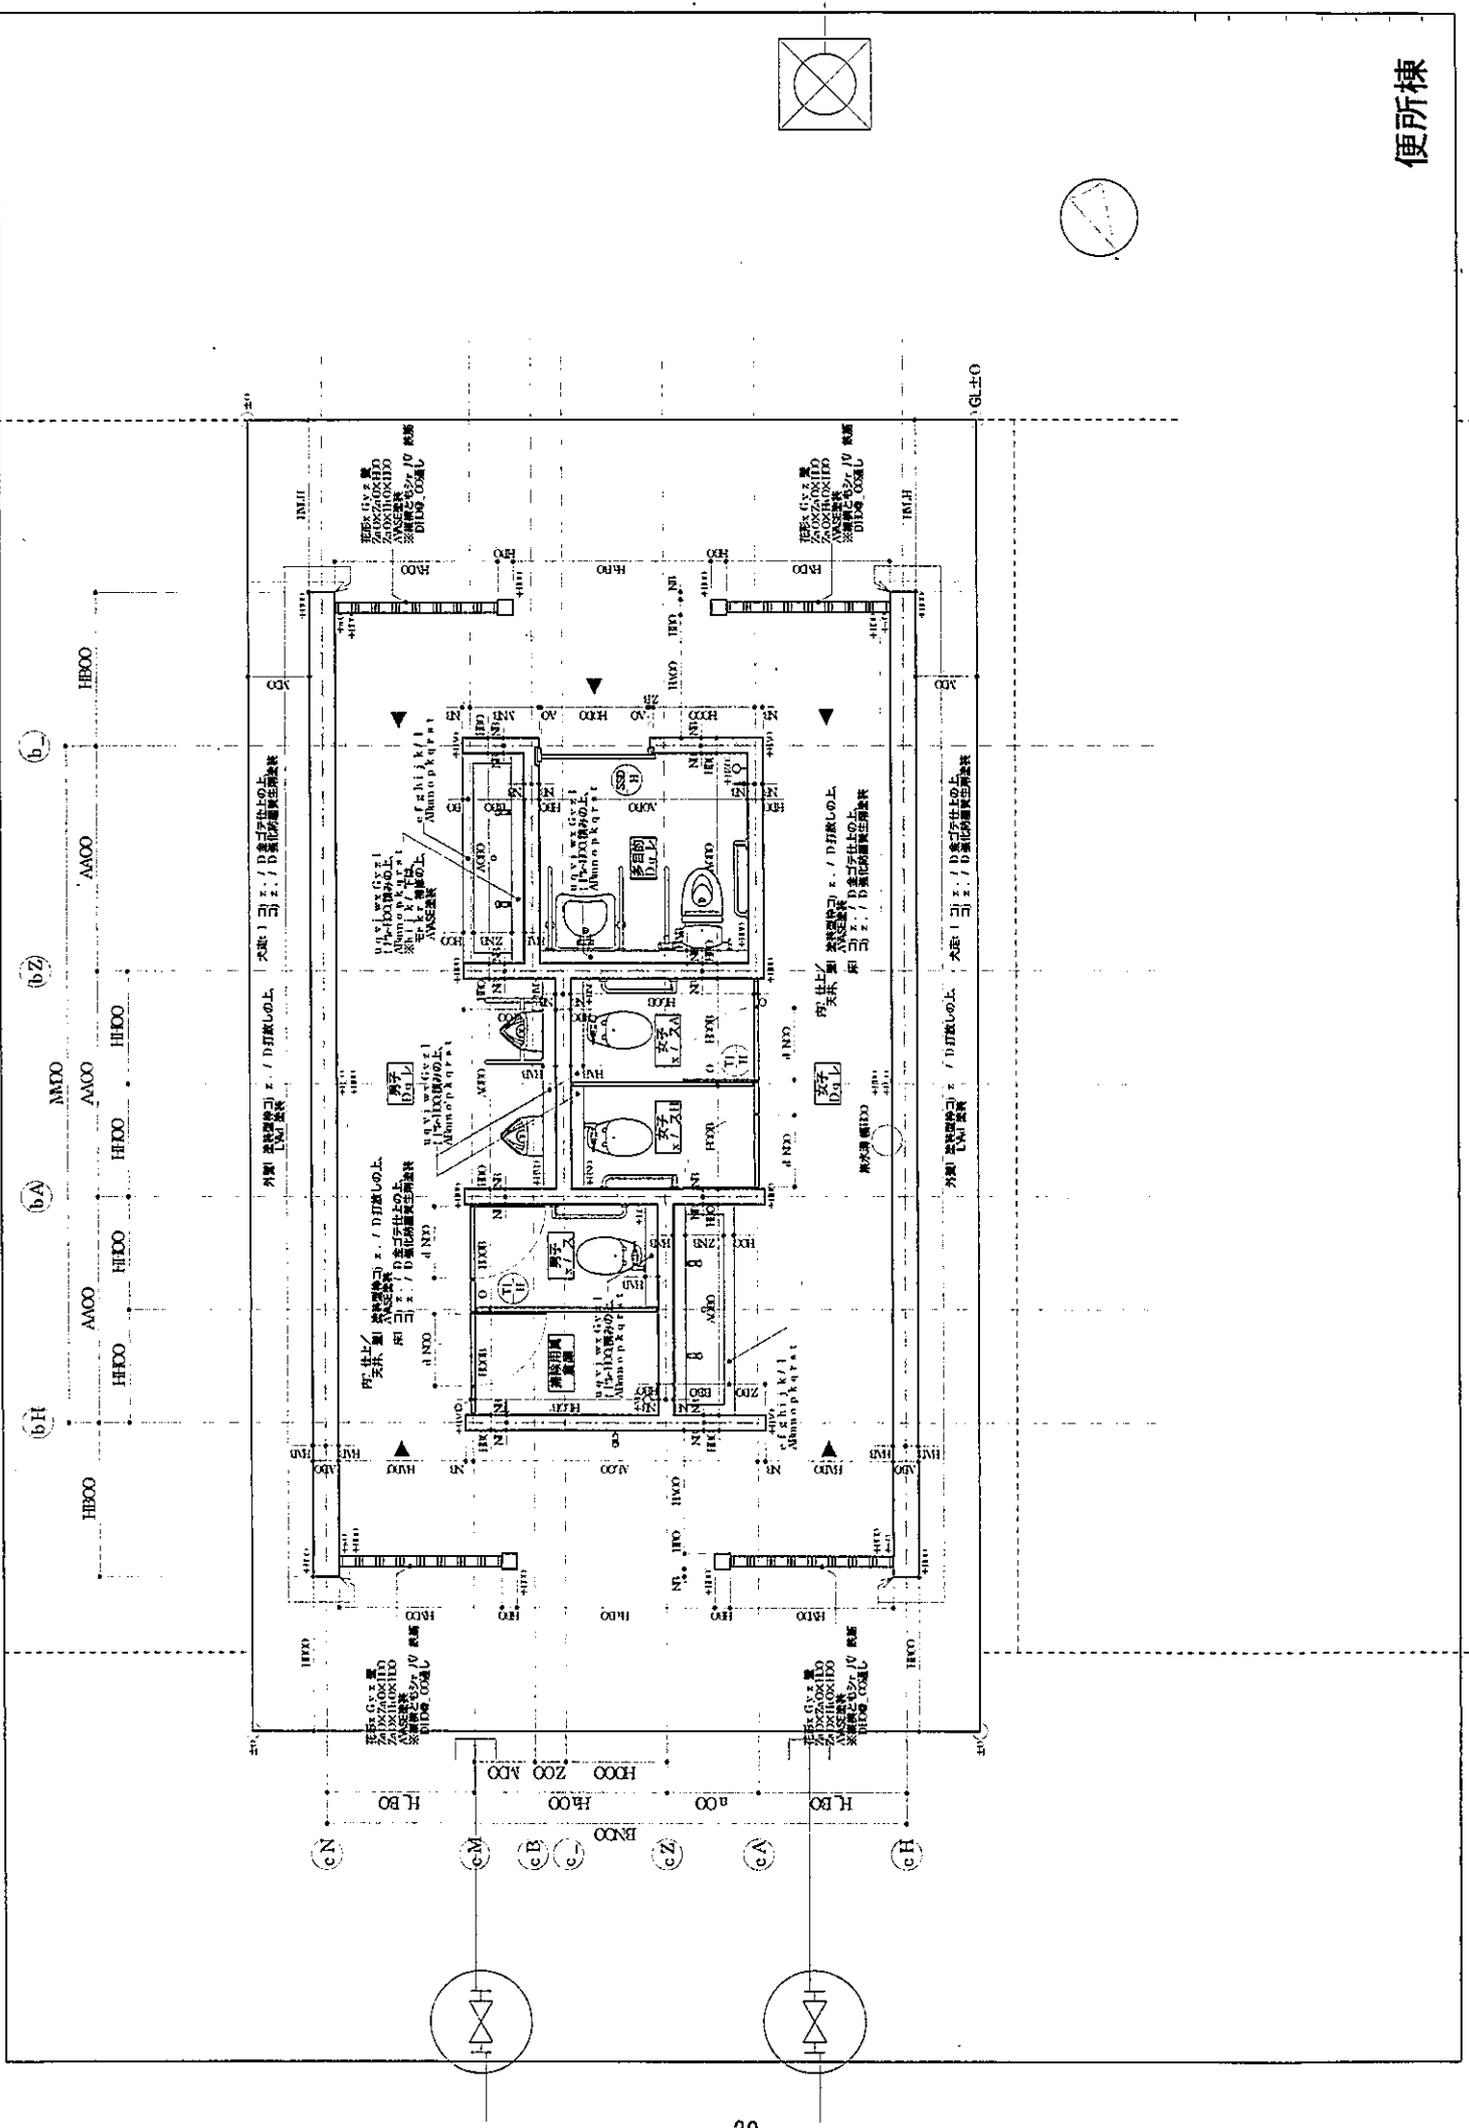

給油棟

