


標準断面図


マリーナ護岸 (A)

8=1/100

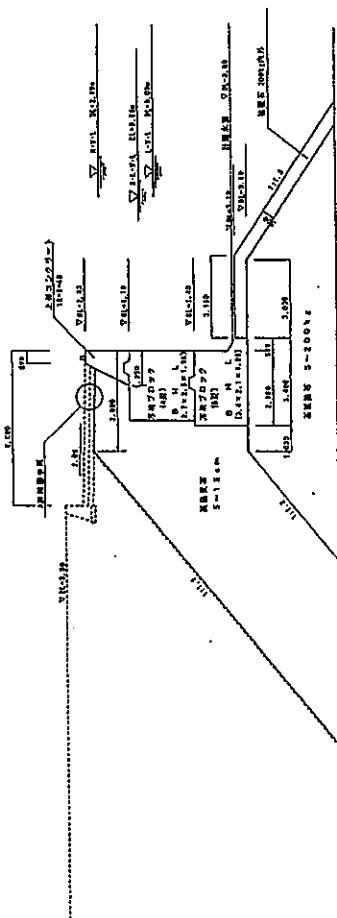

A 詳細図

8=1/200

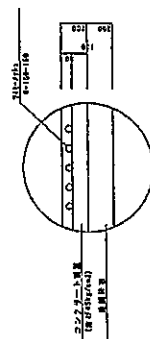


マリーナ護岸A

00-GCM-4R40-S-005


圖面斷準標

マリーナ護岸(B-1)

S=1/100

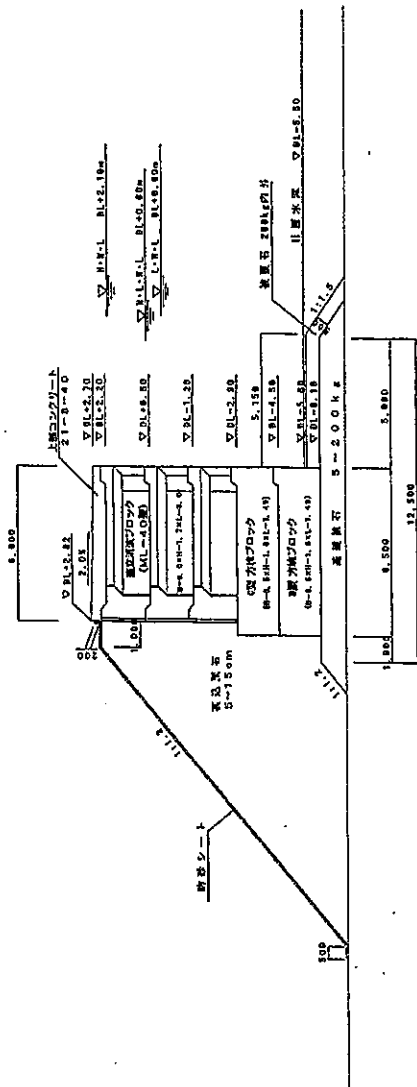

マリナ護岸(B-2)

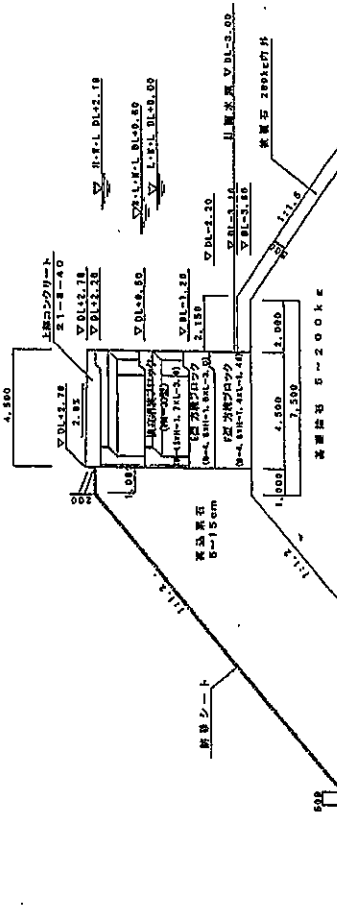
$$\underline{\underline{S=1/100}}$$


マリナーナ護岸B


99-GCM-086-S-005

圖面斷準標

船場 5-1/100

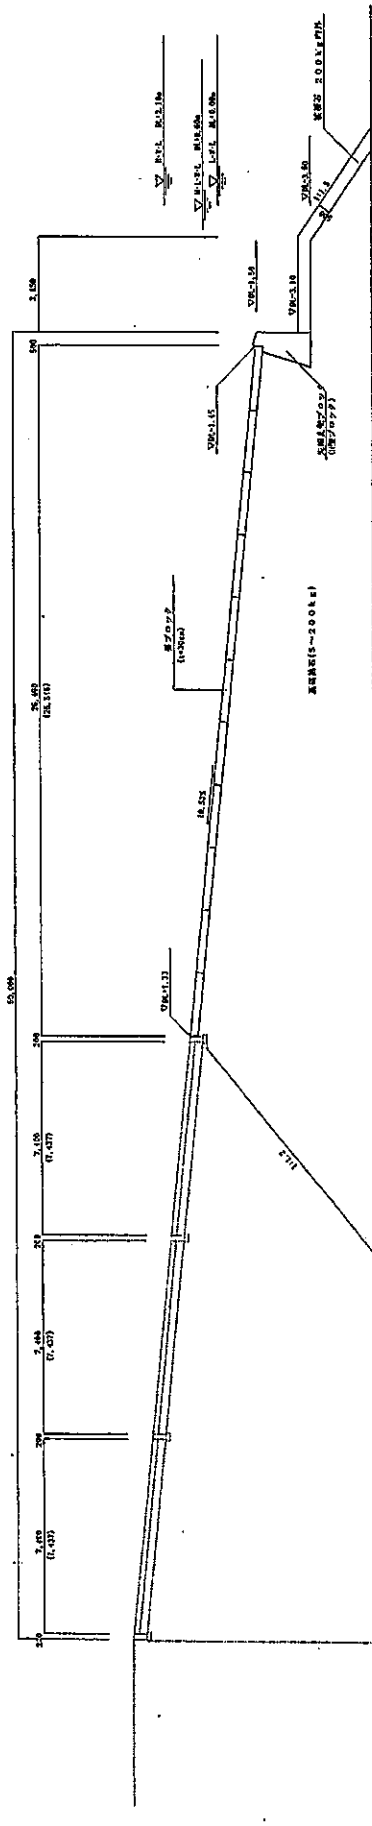

先端止壁ブロック詳細図
5-1/50



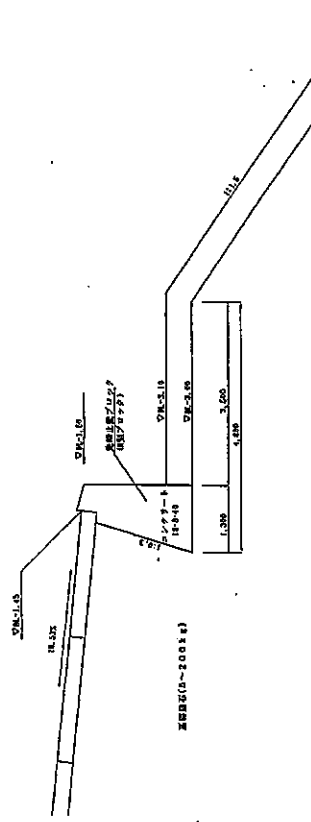


マリーナ船揚場

※4Cの内、1Cは接地線





※4Cの内、1Cは接地線

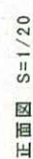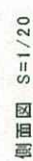 

35

計画平面図 S=1/500

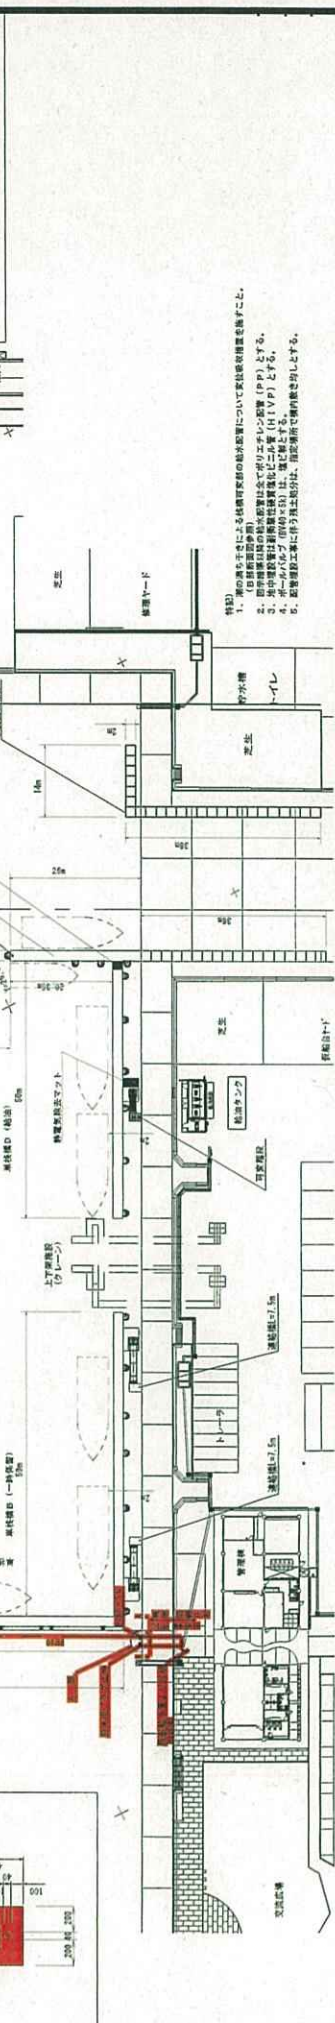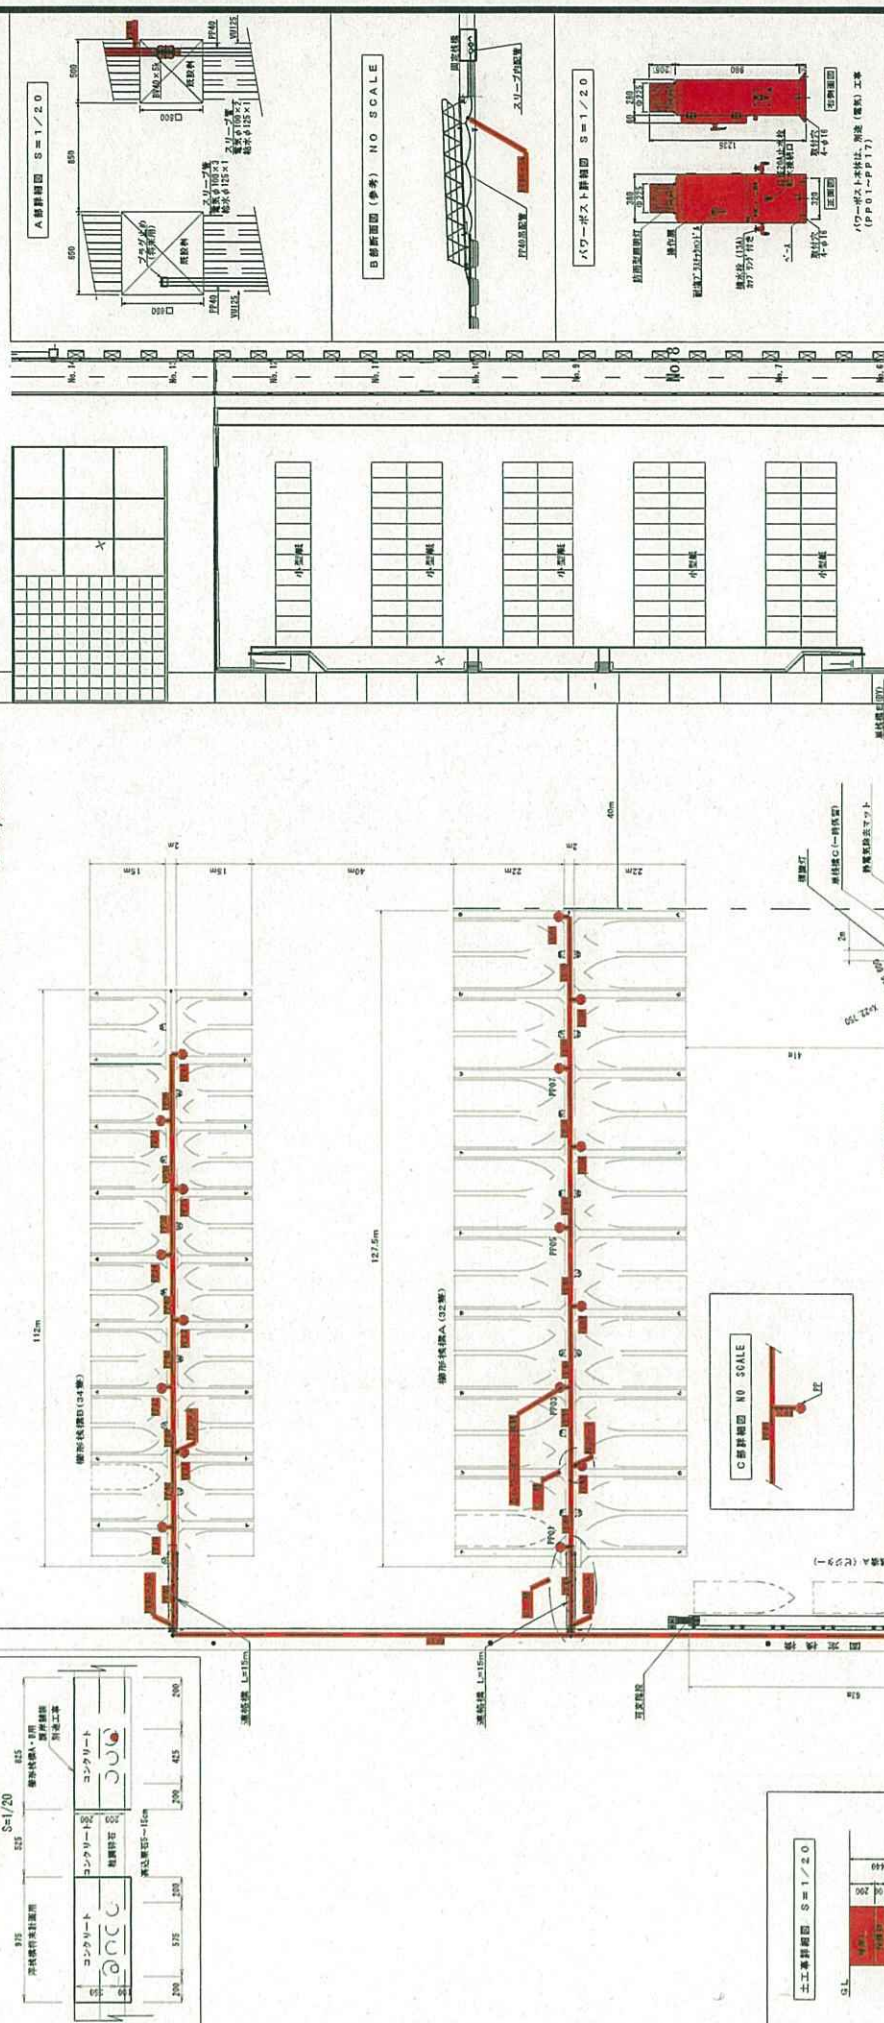


栈橋給水設備

- 特記

ポータードコンセント設備平面図

S=1/1000



※特回インフラ整備工事にて施工済み施設配置に今回、入線及び機器取付工事とする。

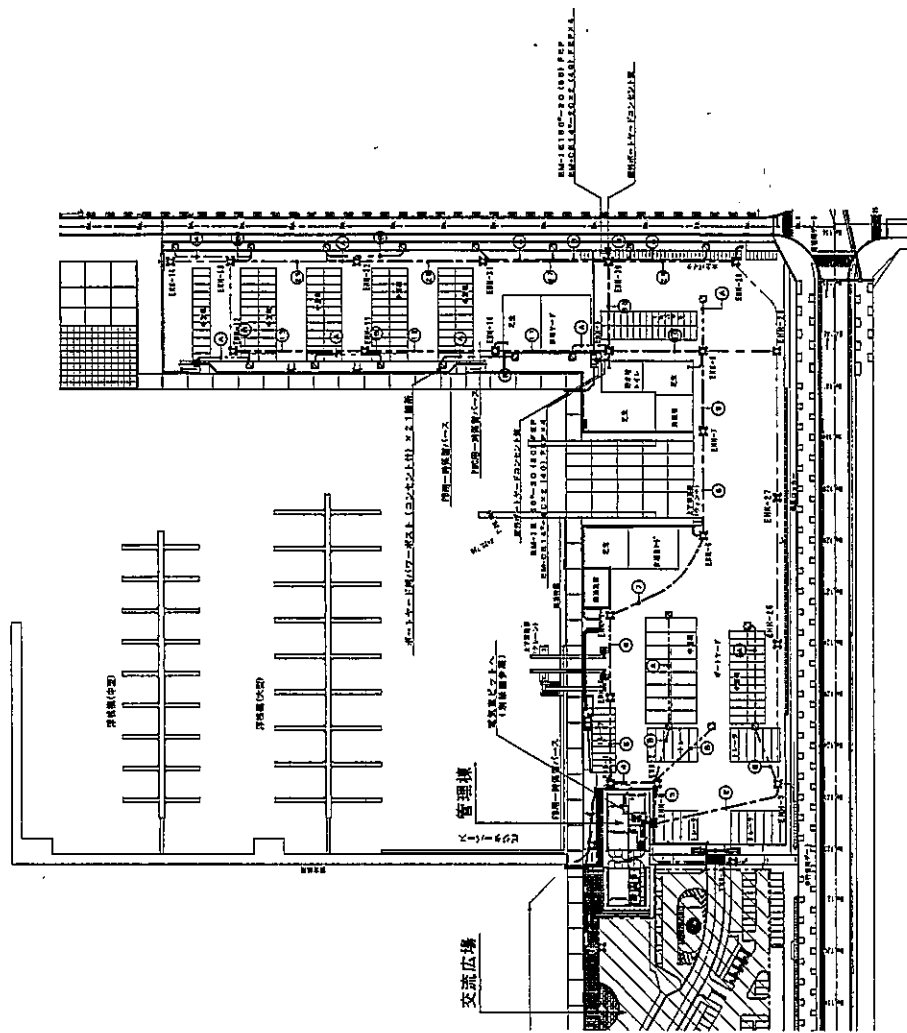

凡例

- 電力用ハンドホール
- 電線用ハンドホール
- パワーポスト (露外コンセント)
- 電力・電線用特殊中埋設設備 (一点埋設)
- 露外パワーポスト用集中埋設設備 (二点埋設)


ポータード給電給水設備

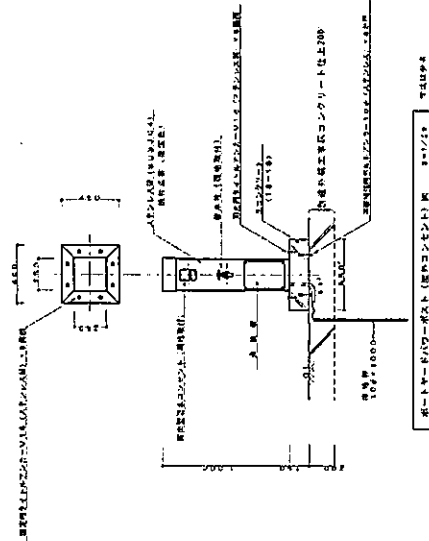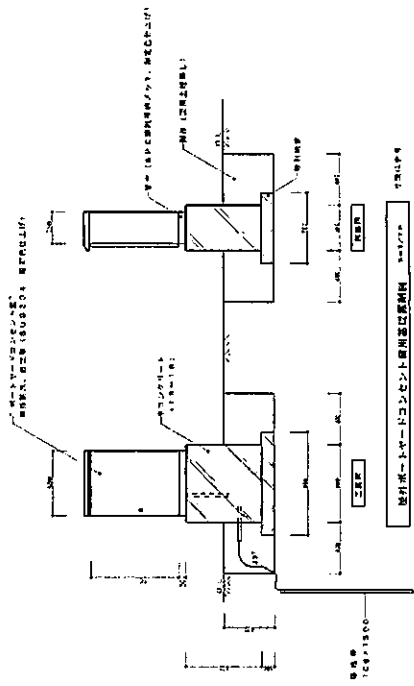

外灯設備平面図

S=1/1000

※前回インフラ整備工事にて施工済み埋設配管に今回、入線及び機器取付工事とする。

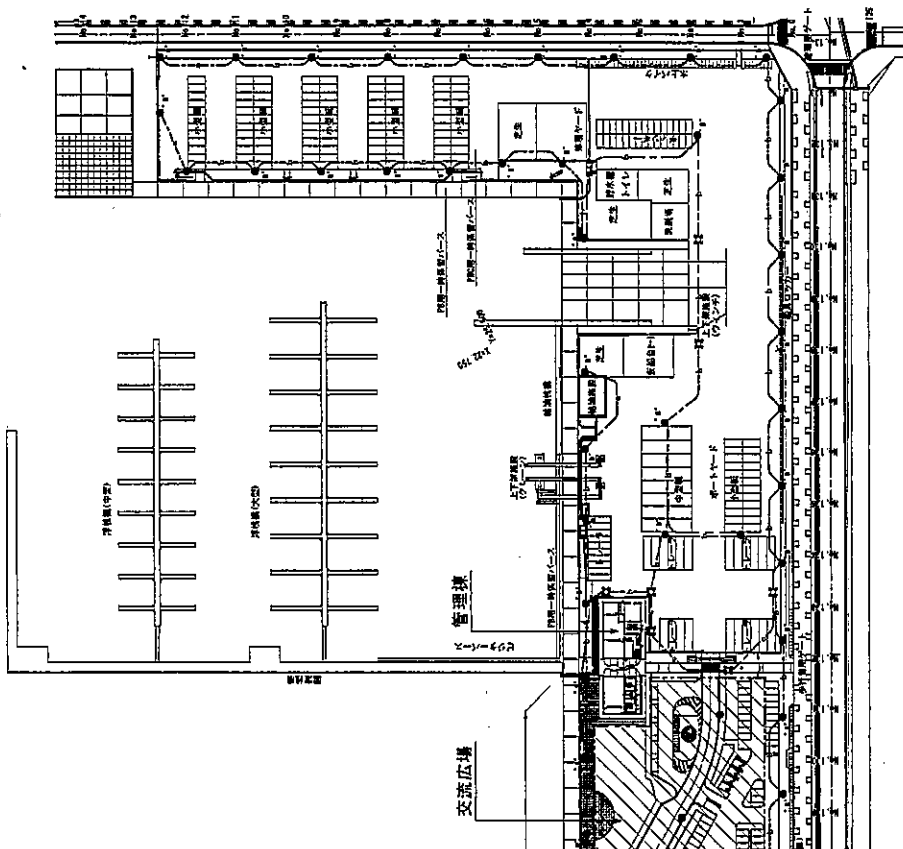

凡 例


※-九灯灯 YYPE-A

底圖紙 TYPE-B

廣圓燈 TYPE-C


地中埋設配線（別冊配線標準を参照）

主

七



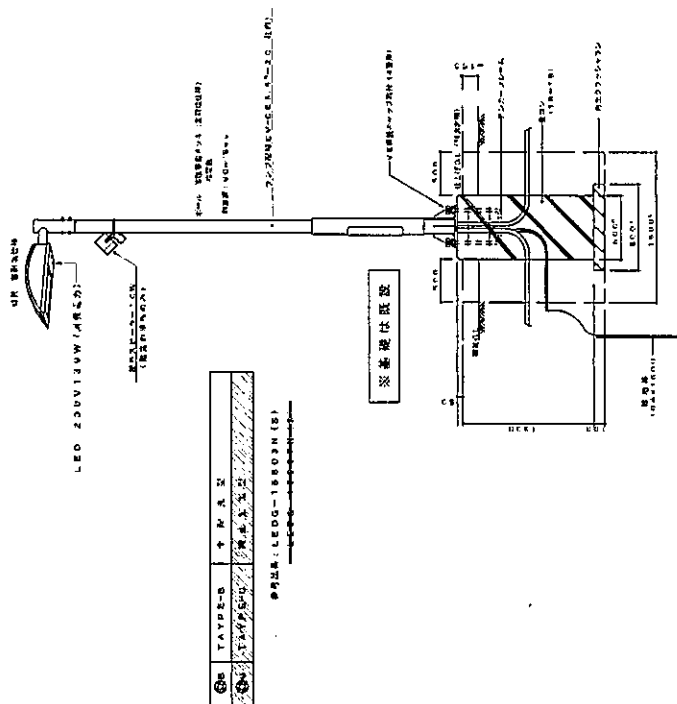

	TYPE-B	4 2 1 2 2
	TYPE-C	4 2 1 2 2






求一トヤ一ト照明設備

屋外放送設備平面図


S=1/1000




※前国インフラ整備工事にて施工済み現況に今回、入線及び機器取付工事とする。

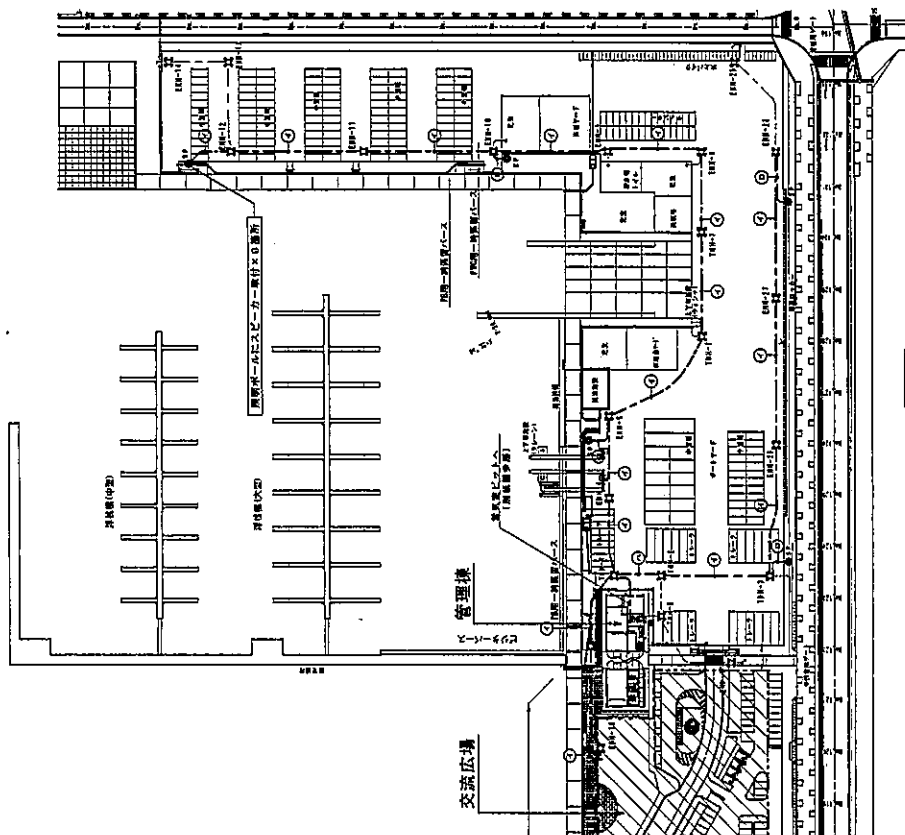





- [illegible]

第一トヤード屋外放送設備

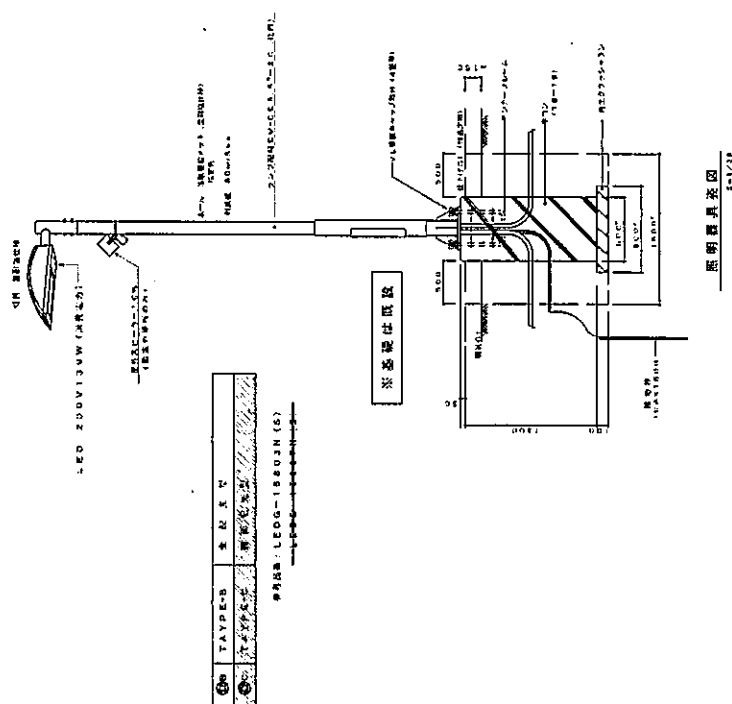

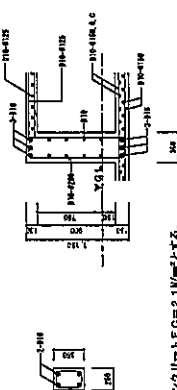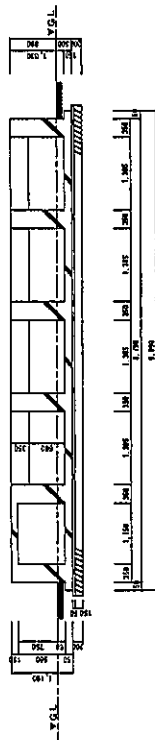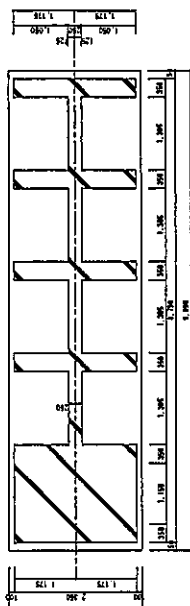

使用解凍材料はコンクリート・FQC=21N/mm²とする。

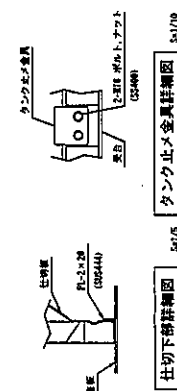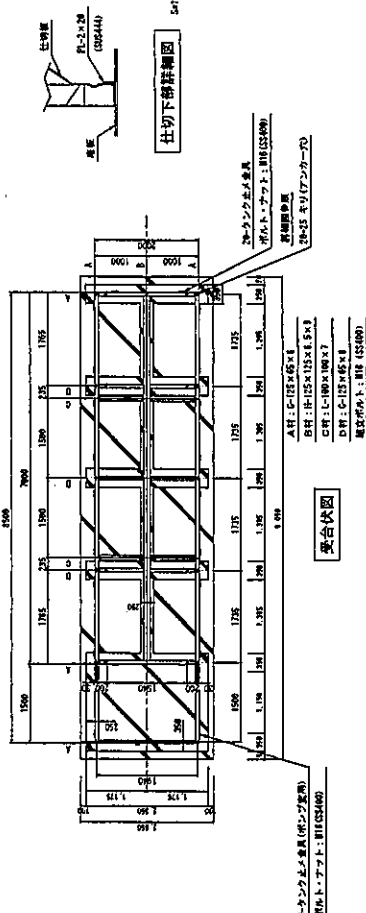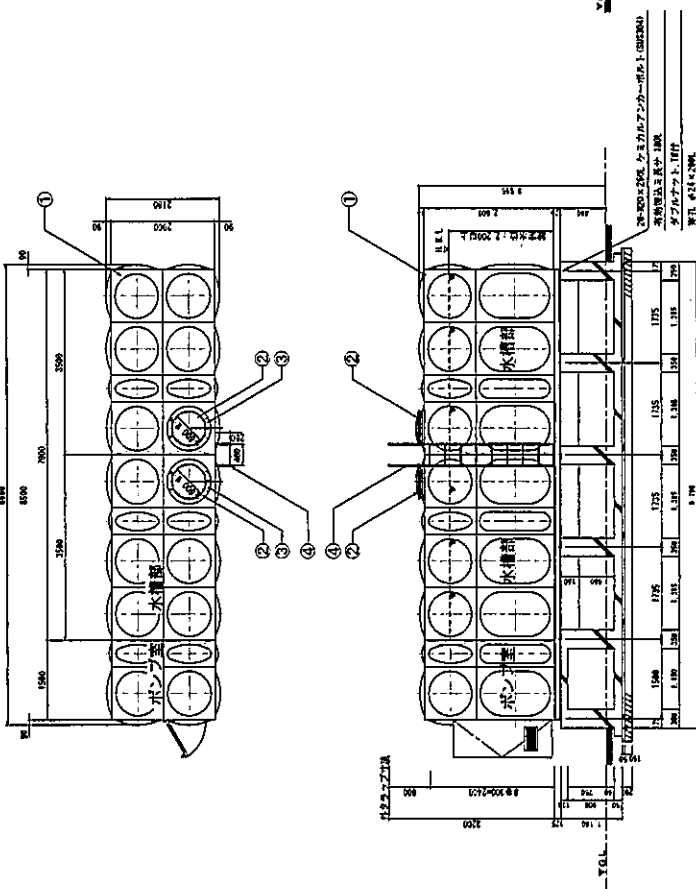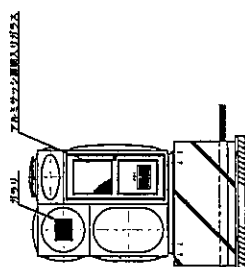

1	カーブ(フーロー口)	</
---	------------	--	--	----

MP フランジ: パンチ、 2000
S&S 溶接機 (溶接機メッキ)

増水側は、91944ライニングとする。






- ・県守倉庫以外は開水地運転のこと。


- ・スチレンスチレンの仕上げに、クリア塗料を施すこと。







100

受水槽

揚降機(5t電動ウインチ)


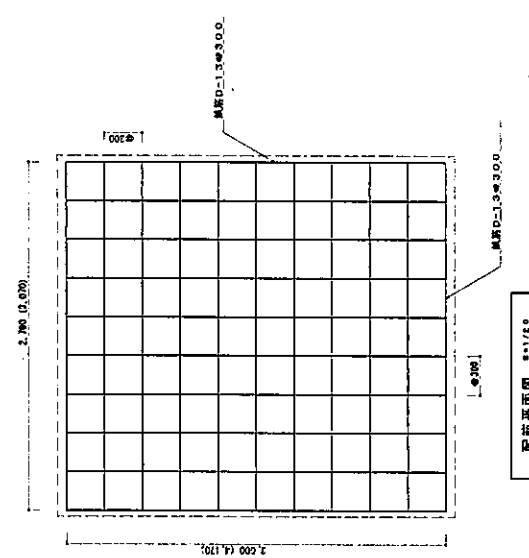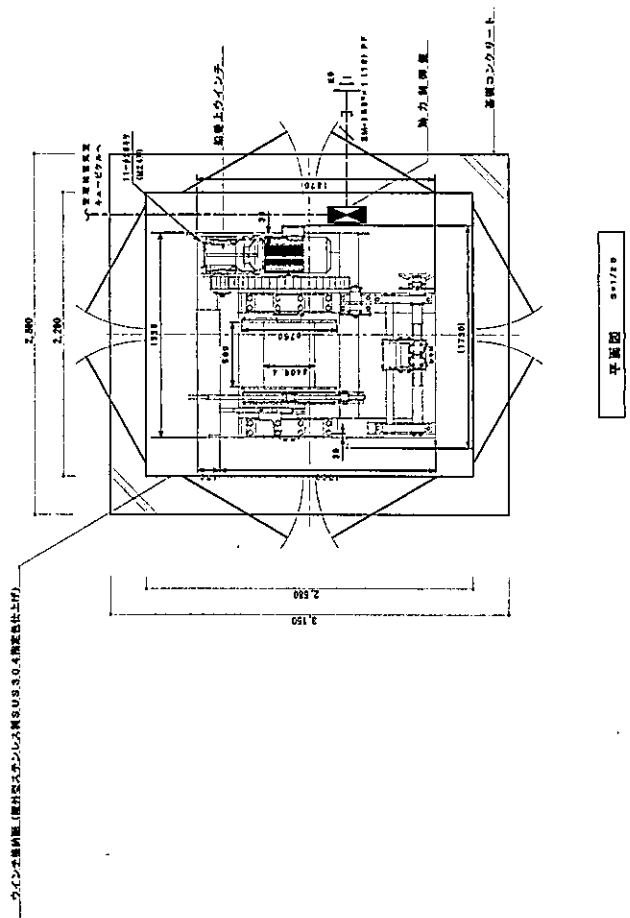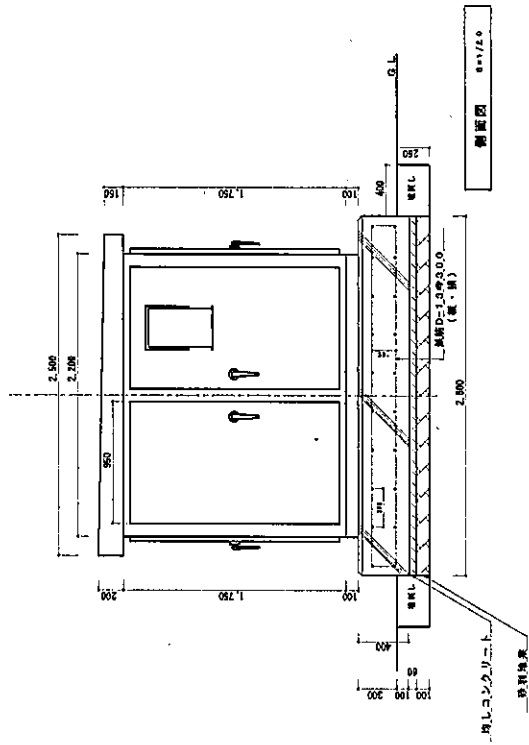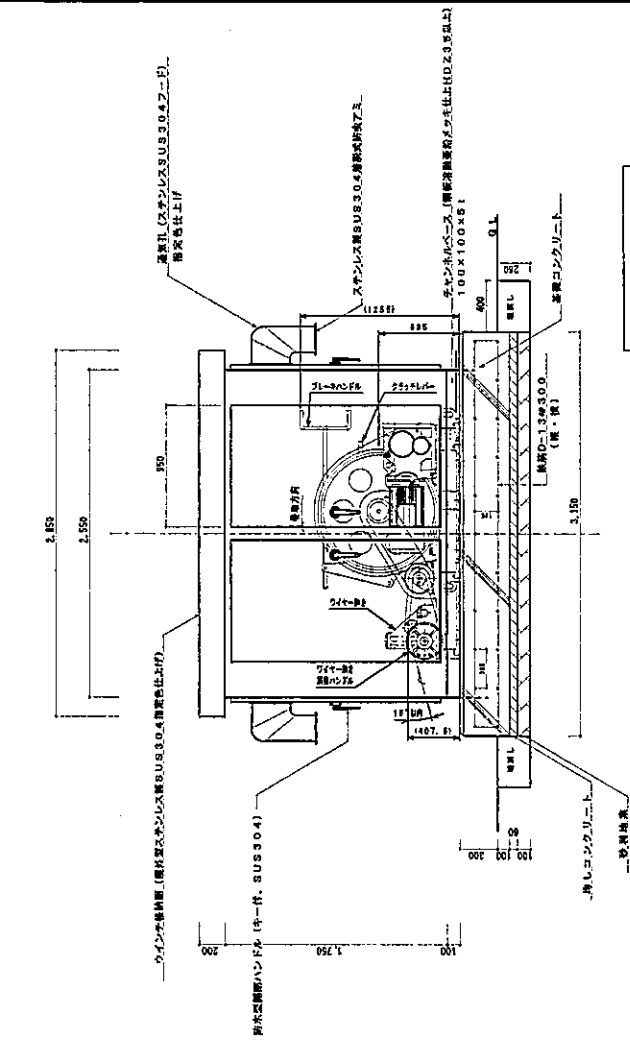

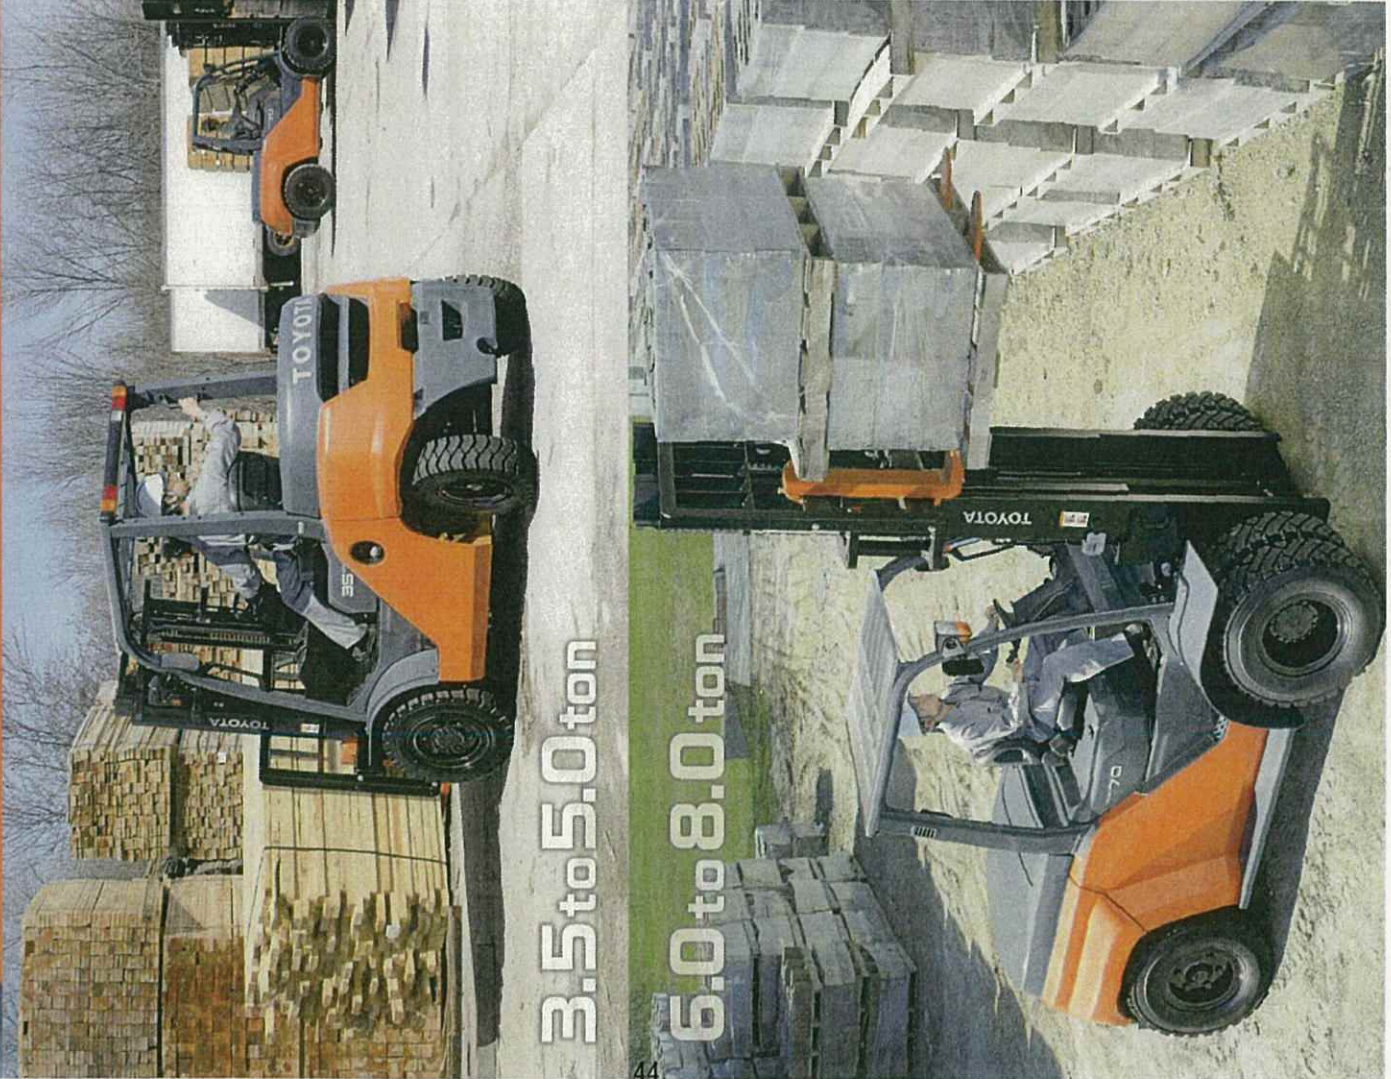

3.5 to 5.0 ton

6.0 to 8.0 ton

●仕様変更中、▲はオプション 販売の詳しい内容は各営業所に、詳しくは各営業所に問い合わせください。

	3.5 ton	4.0 ton	4.5 ton	5.0 ton	6.0 ton	7.0 ton	8.0 ton
型式	8FD35	8FD40	8FD45	8FD50	8FD60	8FD70	8FD80
アタッチメント

トヨタならではの多様なアタッチメントラインアップ。作業に合わせてお選びください。


- 全回転ローラークラップ
- ベルクラップ
- ヒンジドフォーク
- 全回転フォーク
- ラム
- クレーン
- サイドシフトフォーク
- フォークシフト

その他のアタッチメント

牽引車 (フォークリフト)

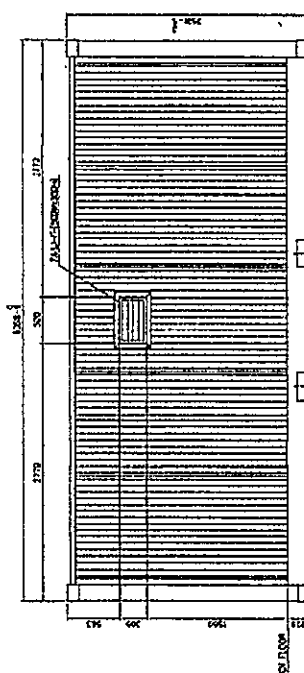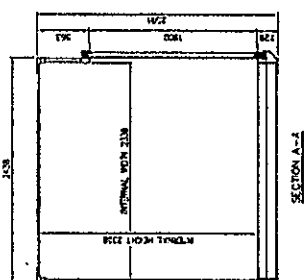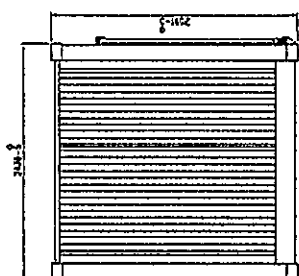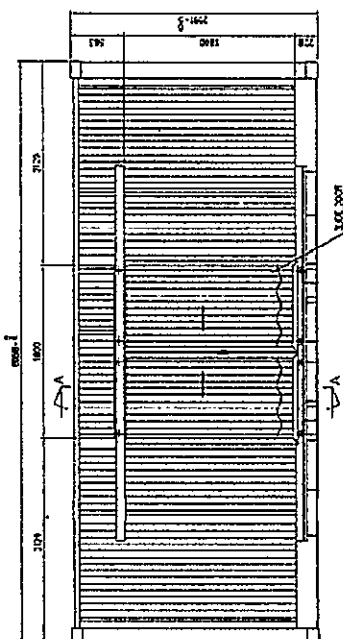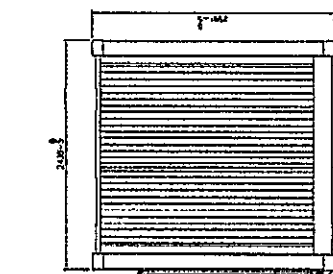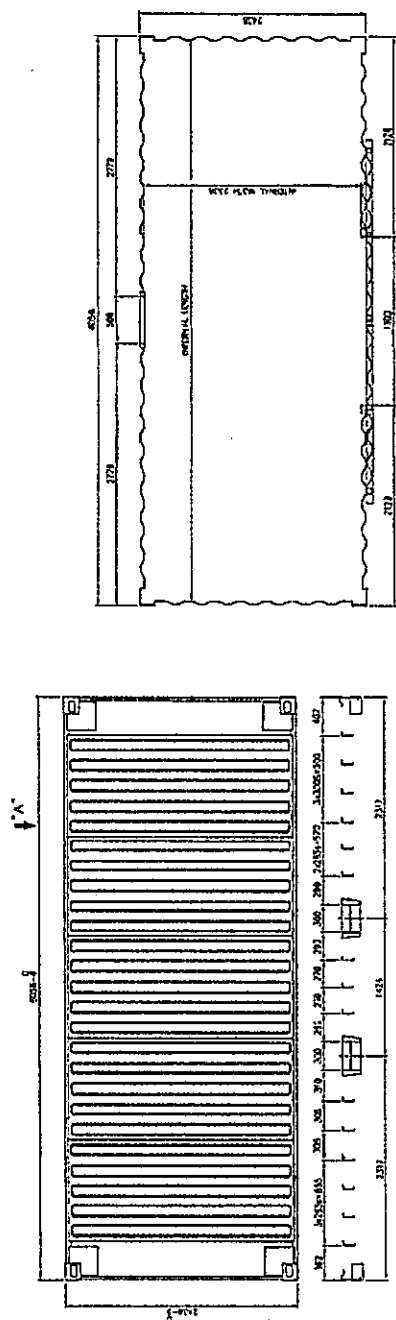

船具ロッカー詳細図 (1)
5/1/56

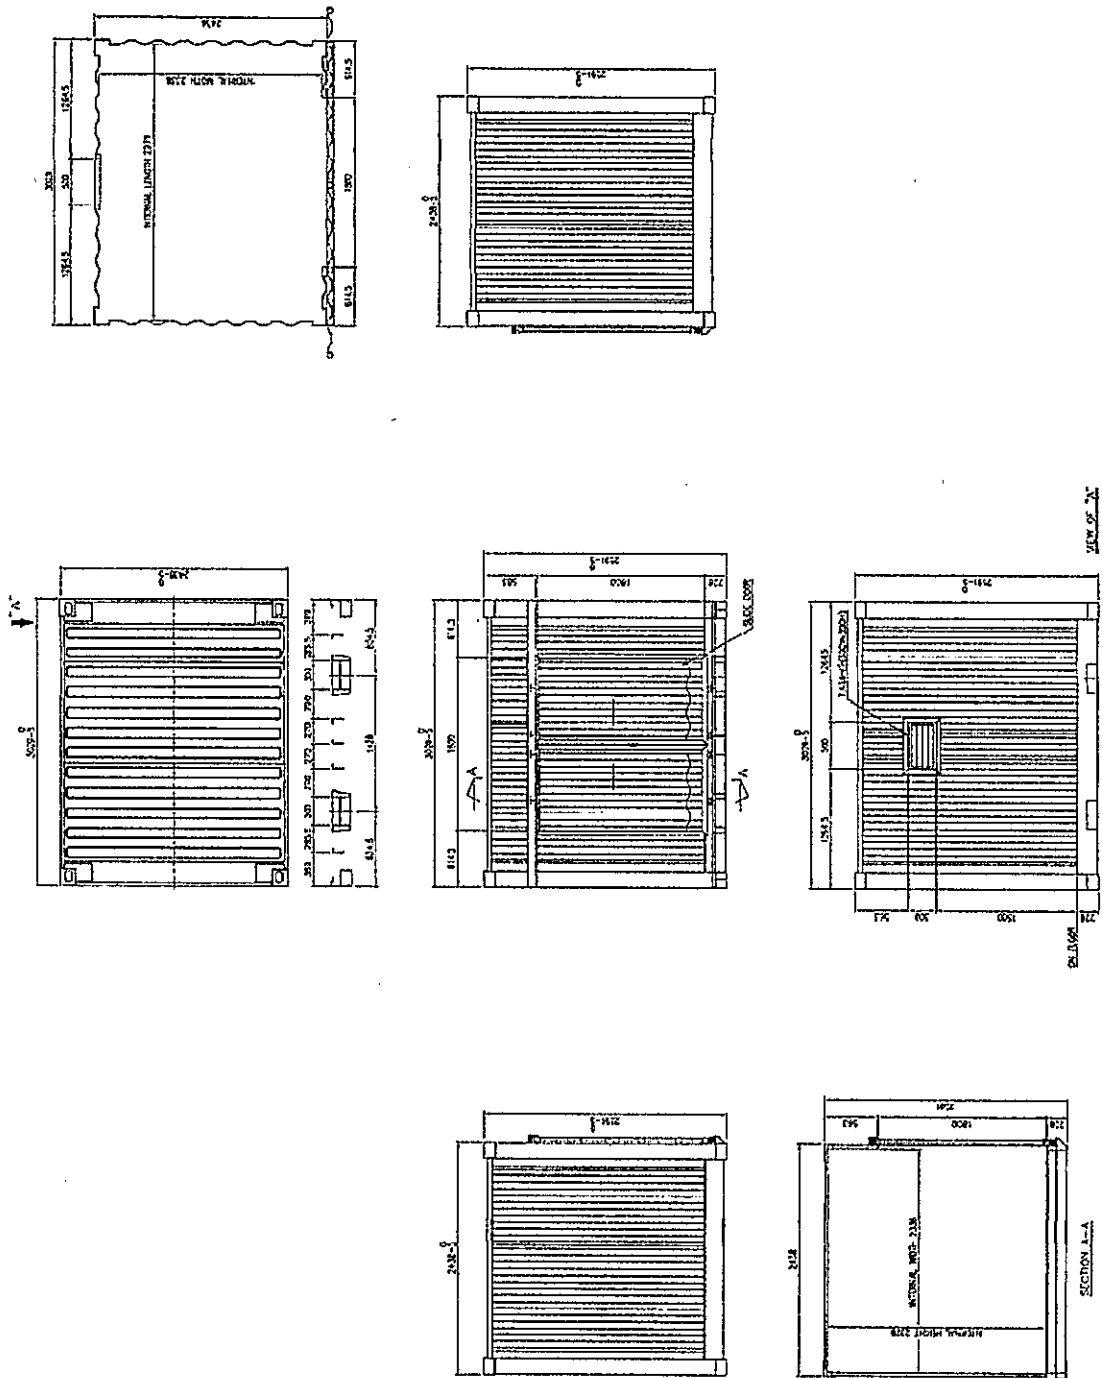

船具倉庫 (小型)

1. 概要

本システムは、オーナーカード（非接触ICカード）によりマリナーへの入退場、入出港手続きを24時間365日行えるマリナー管理システムである。入出港手続きは管理棟に設置した無人受付端末で行える。


2. システムの機能

2-1. ゲート入退場管理装置

- (1) ID識別媒体（非接触ICカード）により、管理区域への入場制限を行う。
- (2) 非接触ICカードの種類は、オーナーカードと管理カードの3種類とする。
- (3) オーナーカードはマリナーとの契約者を認証するためのカードであり、契約者により所持管理される。
- (4) デジタルカードは一時利用者をマリナー利用を許可する為の再利用可能なカードであり、マリナー管理者により管理され、一時利用者に貸出される。
- (5) 管理用カードはマリナー管理者が所持するカードとする。
- (6) 管理区域は、ポトワード、管理機チャートルーム出入口の3ヶ所とし、管理区域出入口に電磁錠を使用したオートロックシステムを設置する。
- (7) 電磁錠、ポトワードへの入場許可は、出入港管理装置で登録したオーナーカード及び登録したデジタルカードと管理カードの所持者とする。
- (8) オーナーカード所持者の残高、ポトワードへの入場許可は、出入港管理装置で帰港記録を登録した時点で、入場許可が自動的に抹消される。
- (9) 管理機チャートルーム出入口への入場許可は、オーナーカード、デジタルカードと管理カードの所持者とする。
- (10) 管理区域からの出場は、非接触ICカードによる解錠（扉開）とする。
- (11) カードの登録、利用履歴参照、管理区域への入場許可・不許可は管理PCで行うことができる。
- (12) 登録したデジタルカードと管理カードの所持者とする。

2-2. 出入港管理装置

- (1) 管理棟に無人受付端末（タッチパネル式、非接触ICカードリーダー付）を2台設置し、出港記録と帰港記録を登録できる。
- (2) 出港時は別置のA4モノクロプリンター（LAN対応）から出力することができる。
- (3) オーナーカードにより、24時間365日出入港の受付を可能とする。
- (4) 無人受付端末の入力項目、画面遷移を以下に示す。


















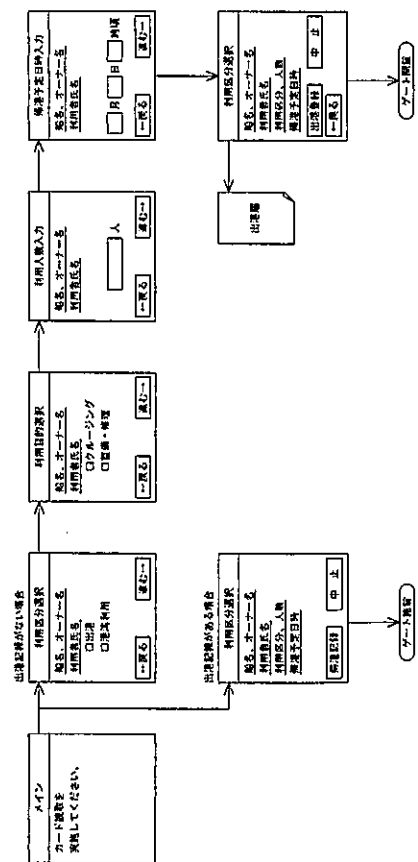


2-3. 駐車場自動支払装置

- (1) 駐車場南側のゲートに無人式の駐車場自動支払装置を設置する。
- (2) 駐車場自動支払装置は、入口出口同一基礎、入口出口別車路とする。
- (3) 車両が駐車場入口に進入し、利用者は駐車券発券機から駐車券を抜き取り、ゲートが開く。
- (4) 出場時、利用者は駐車券を出口自動精算機に挿入することでゲートが開く。
- (5) 利用者が駐車場を短時間利用する場合や、オーナーの連れ客の場合、管理棟のフロントに駐車券を提示し、管理者が駐車券を割引ライターに挿入し「承認済み」のコードを書き込むことにより、無料で駐車場を利用できる。
- (6) 駐車場出入口に入口表示灯と出口表示灯を設置する。満車時には入口表示灯の「満車」文字を点灯させる。また、車輛出庫時に出口警告灯の回転灯を点灯・ブザー鳴動させて歩行者に注意促す。なお、出入口表示灯のマーク表示灯は、24時間タイムスイッチにより点灯時刻を設定する。



出入港管理裝置

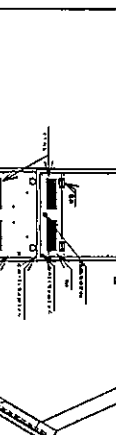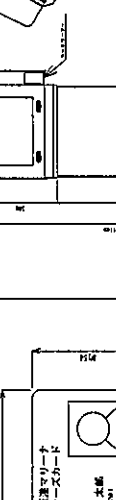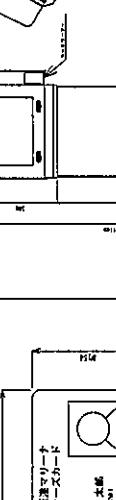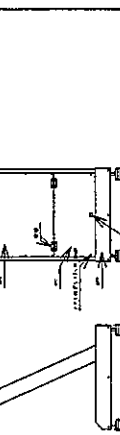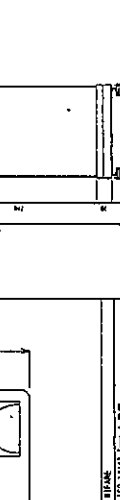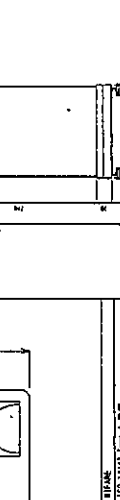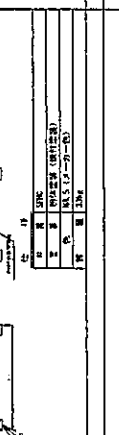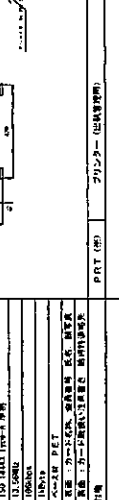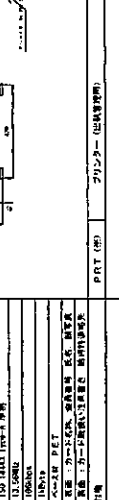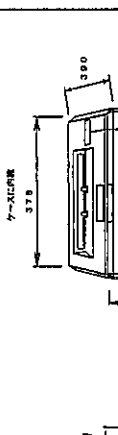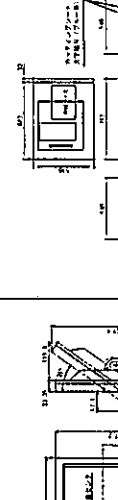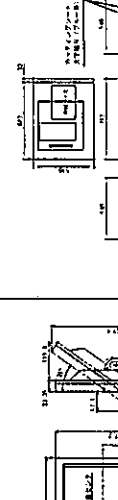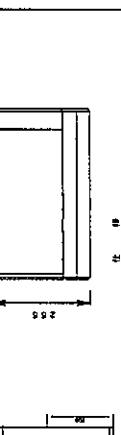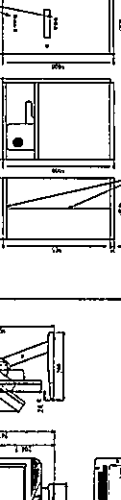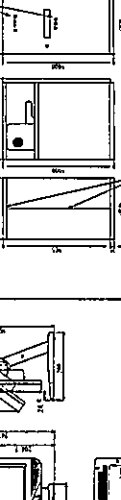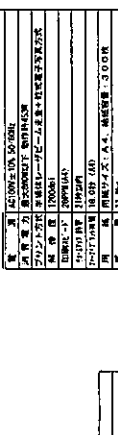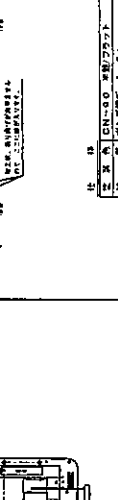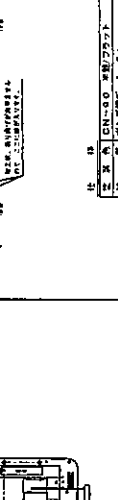[illegible]

$$S=1/25(A^3)$$

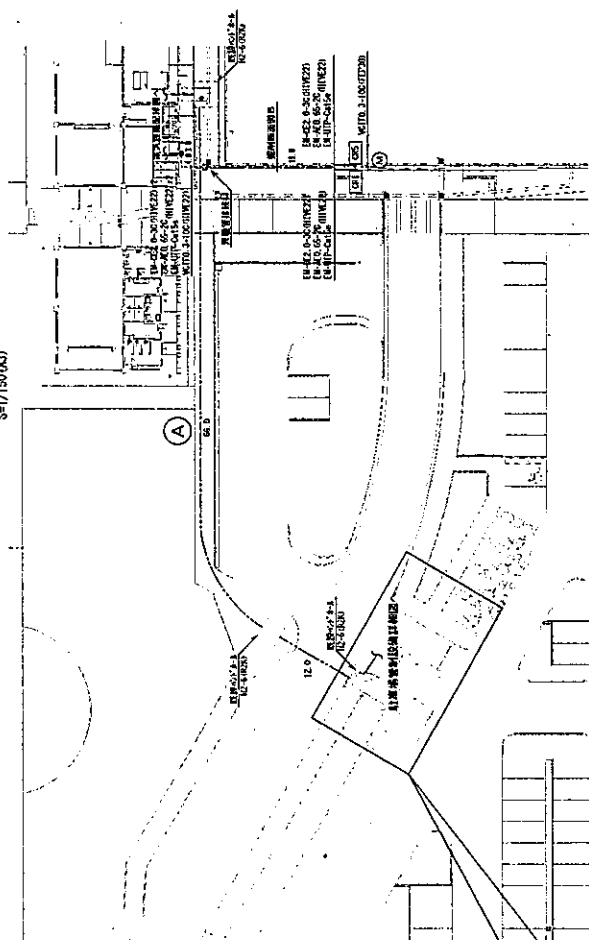
$$\underline{S=1/150(A3)}$$


記号	名称	備考	数量
TD	社庫券発行機		1
ES	入口表示灯	一体型	1
FL	出庫庫庫灯		1

		出口2票單 (F046)
	5-20x2 (F045)	5-20x2 (F045)
	9-15x1 (F200)	7-14x2 (F200)
	2-4x1 (F200)	17-4x2 (F200)
	0-2x1 (F200)	美國信 (F200)

→ 注記一

1. 05については自立型屋外BOXに収納すること。
2. 01についてはフェンスに取付け屋外用BOXに収納する。

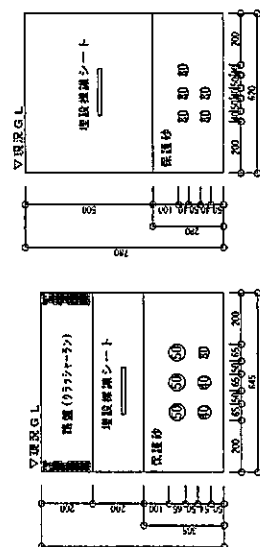

A 部斯西图

③ 都斯西圖

駐車場自動支払装置


船用台車(クルザーボート用:20ft)



船用台車(クルザーボート用:30ft)



船用台車(クルザーボート用:45ft)

 

船用台車(クルザーボート用:60)



船用台車(60t用ボート・カタマラン兼用)

