

週 間 工 程 表

工 事 名：真地久茂地線与儀歩道橋撤去工事 (R6)

期 間 : 令和7年8月3日 ～ 令和7年8月23日

工 期 : 自 : 令和 6 年 5 月 29 日 ~ 至 : 令和 7 年 9 月 30 日

工程管理者： 吳屋 善紀

工 種	種 別	項目 日 曜日	今週の実施・予定							来週の予定							再来週の予定							備 考
			8月3日	8月4日	8月5日	8月6日	8月7日	8月8日	8月9日	8月10日	8月11日	8月12日	8月13日	8月14日	8月15日	8月16日	8月17日	8月18日	8月19日	8月20日	8月21日	8月22日	8月23日	
			日	月	火	水	木	金	土	日	月	火	水	木	金	土	日	月	火	水	木	金	土	
準備工			設計図書照査等							設計図書照査等							設計図書照査等							
本体撤去工	斜路A橋																							
	斜路B橋																							
	斜路C橋																							
	斜路D橋																							
	主桁A																							
	主桁B																							
	主桁C																							
撤去・運搬・処分																								
基礎撤去工	基礎撤去																							
信号機移設工	信号機移設工																							
塗膜除去工	塗膜除去（切断部除去）																							
	塗膜除去（東風平ヤード）																							
仮設工	枠組足場																							
	防護足場																							
	吊足場																							
	ベント設置																							
道路改良工	土工		斜路C橋	誘導ブロック設置						中央分離帯復旧（寄宮側）夜間施工							後片付け							
	排水工/付帯工																							
	区画線工					中央分離帯復旧（開南側）																		
	構造物撤去工																							
	舗装工/路盤工					中央部規制部材運搬	設置			警察署前舗装・開南部オーバーレイ														
運搬工	重建設機械分解組立輸送																							
	100 t・130・220 t クレーン																							


交通規制予定期間：令和7年8月11日～令和7年8月13日

車線規制 22:00～5:00
寄宮より与儀交差点向け車線減少
与儀交差点より寄宮向け車線減少

凡例

	規制範囲		歩行者用通路
	作業範囲		
	仮設ヤード		

至古波蔵
国道330号線

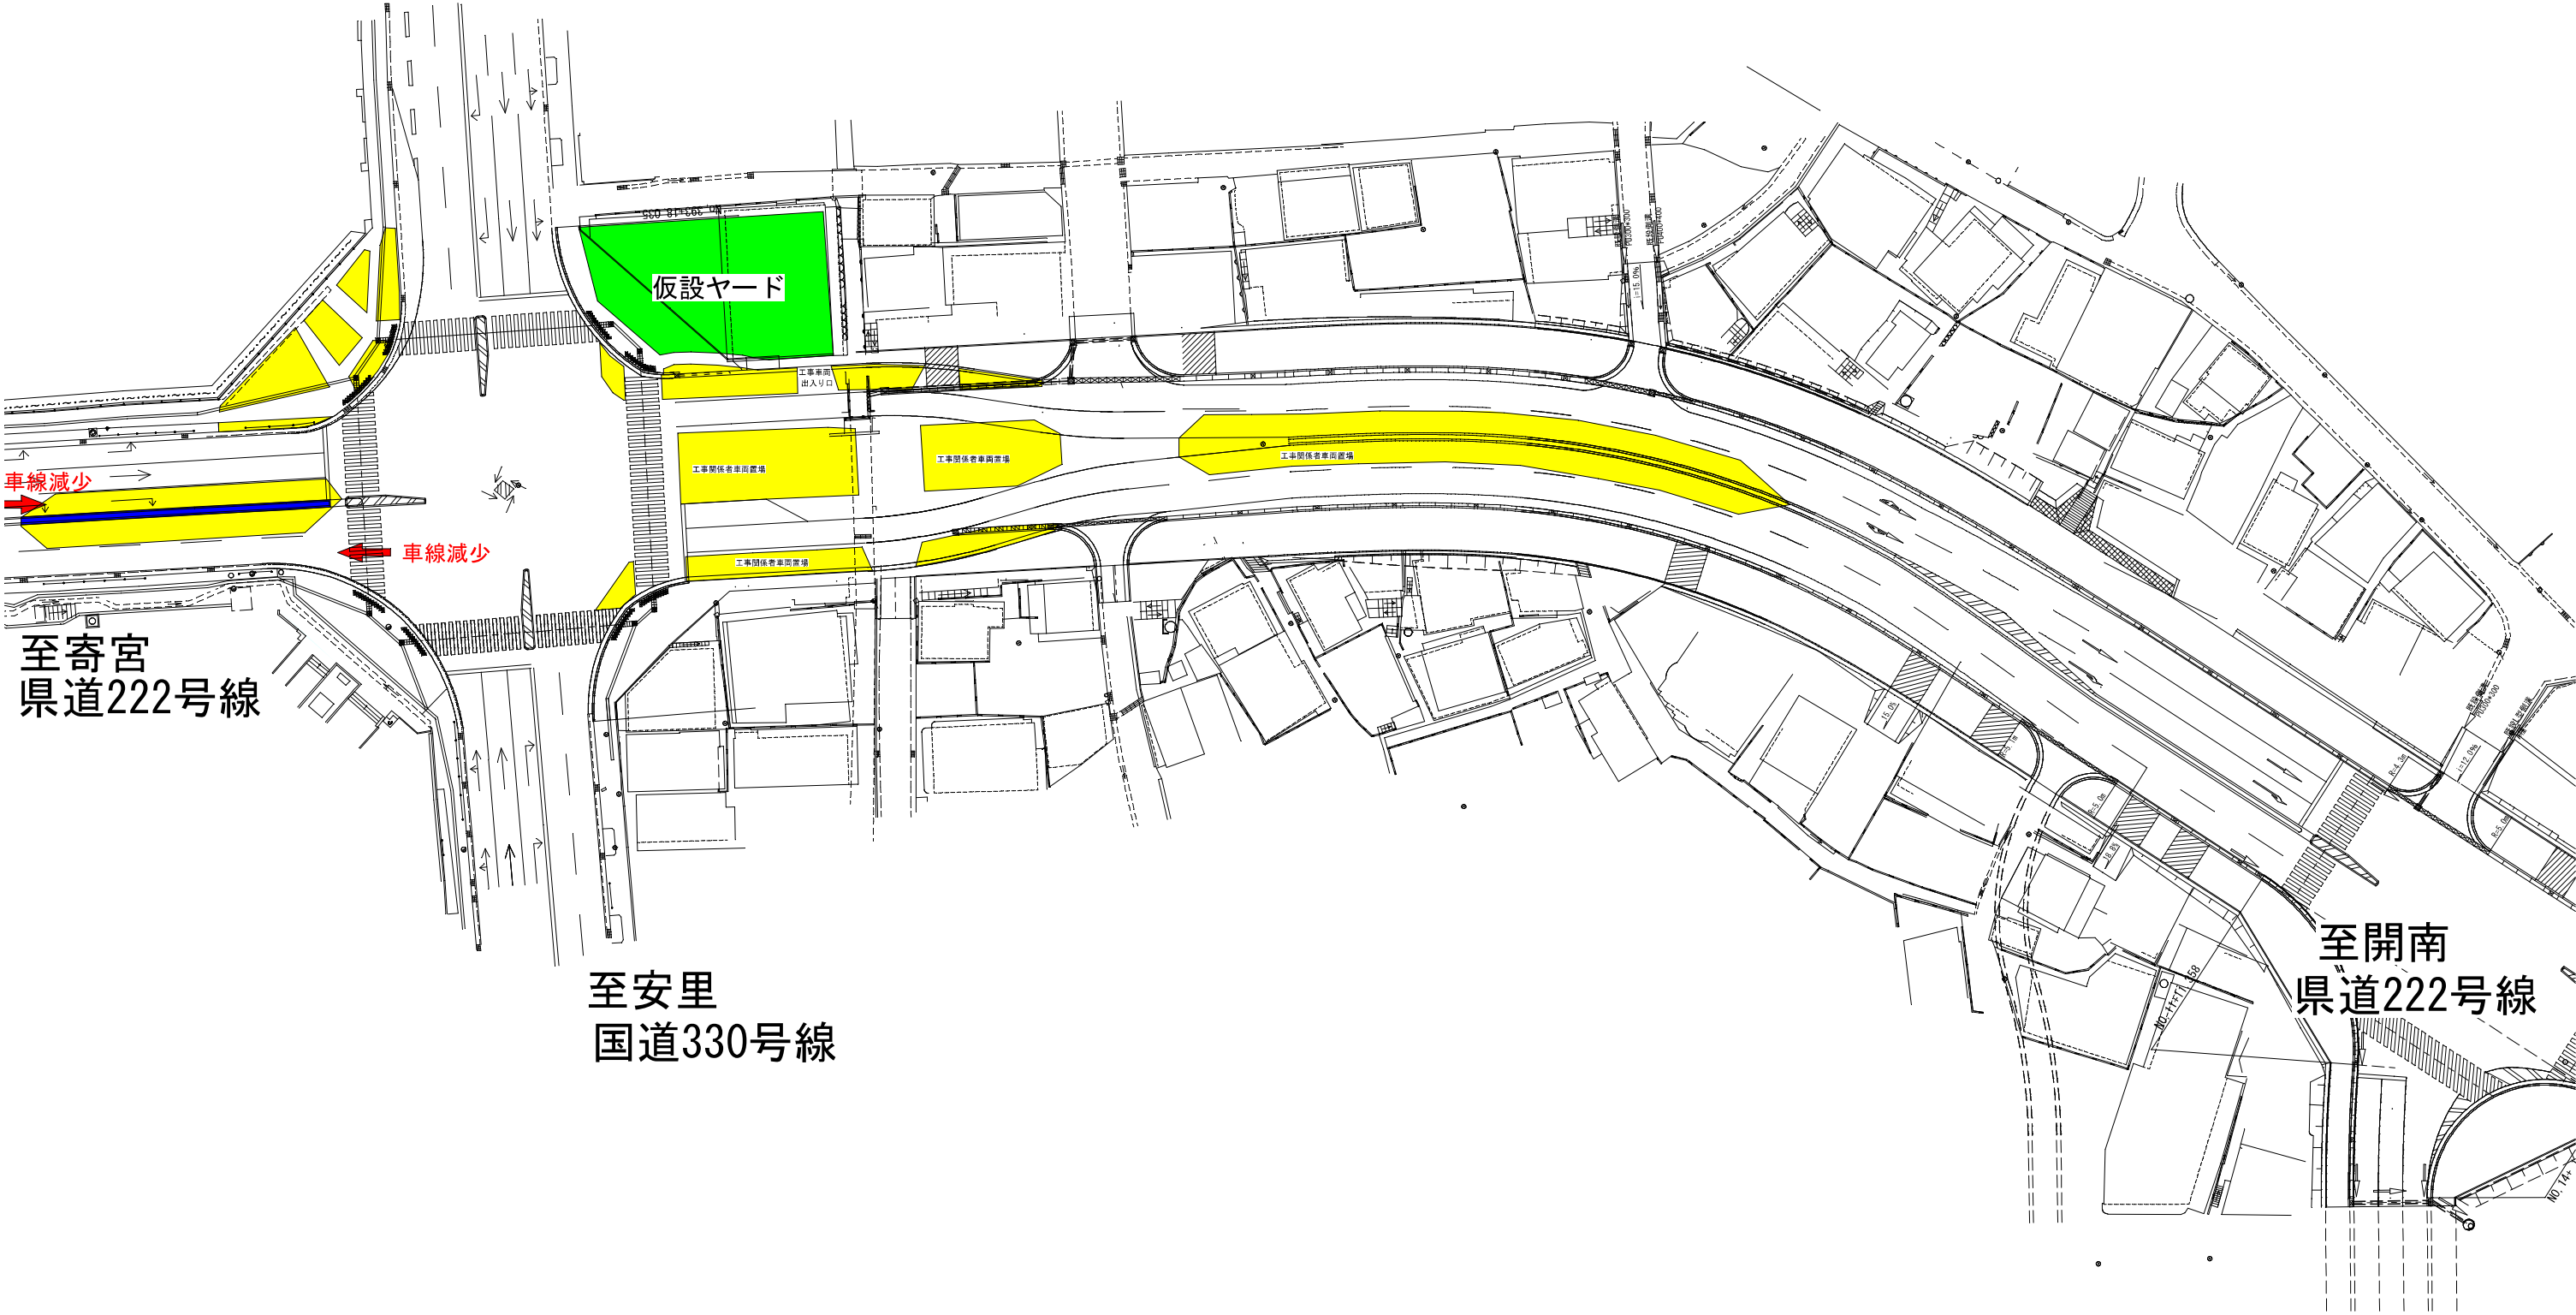

至寄宮
県道222号線

至安里
国道330号線

至開南
県道222号線


交通規制予定期間：令和7年8月14日～令和7年8月16日

車線規制 22:00～5:00
寄宮より与儀交差点向け車線減少
(左折車線規制)

凡例

	規制範囲		歩行者用通路
	作業範囲		
	仮設ヤード		

至古波蔵
国道330号線

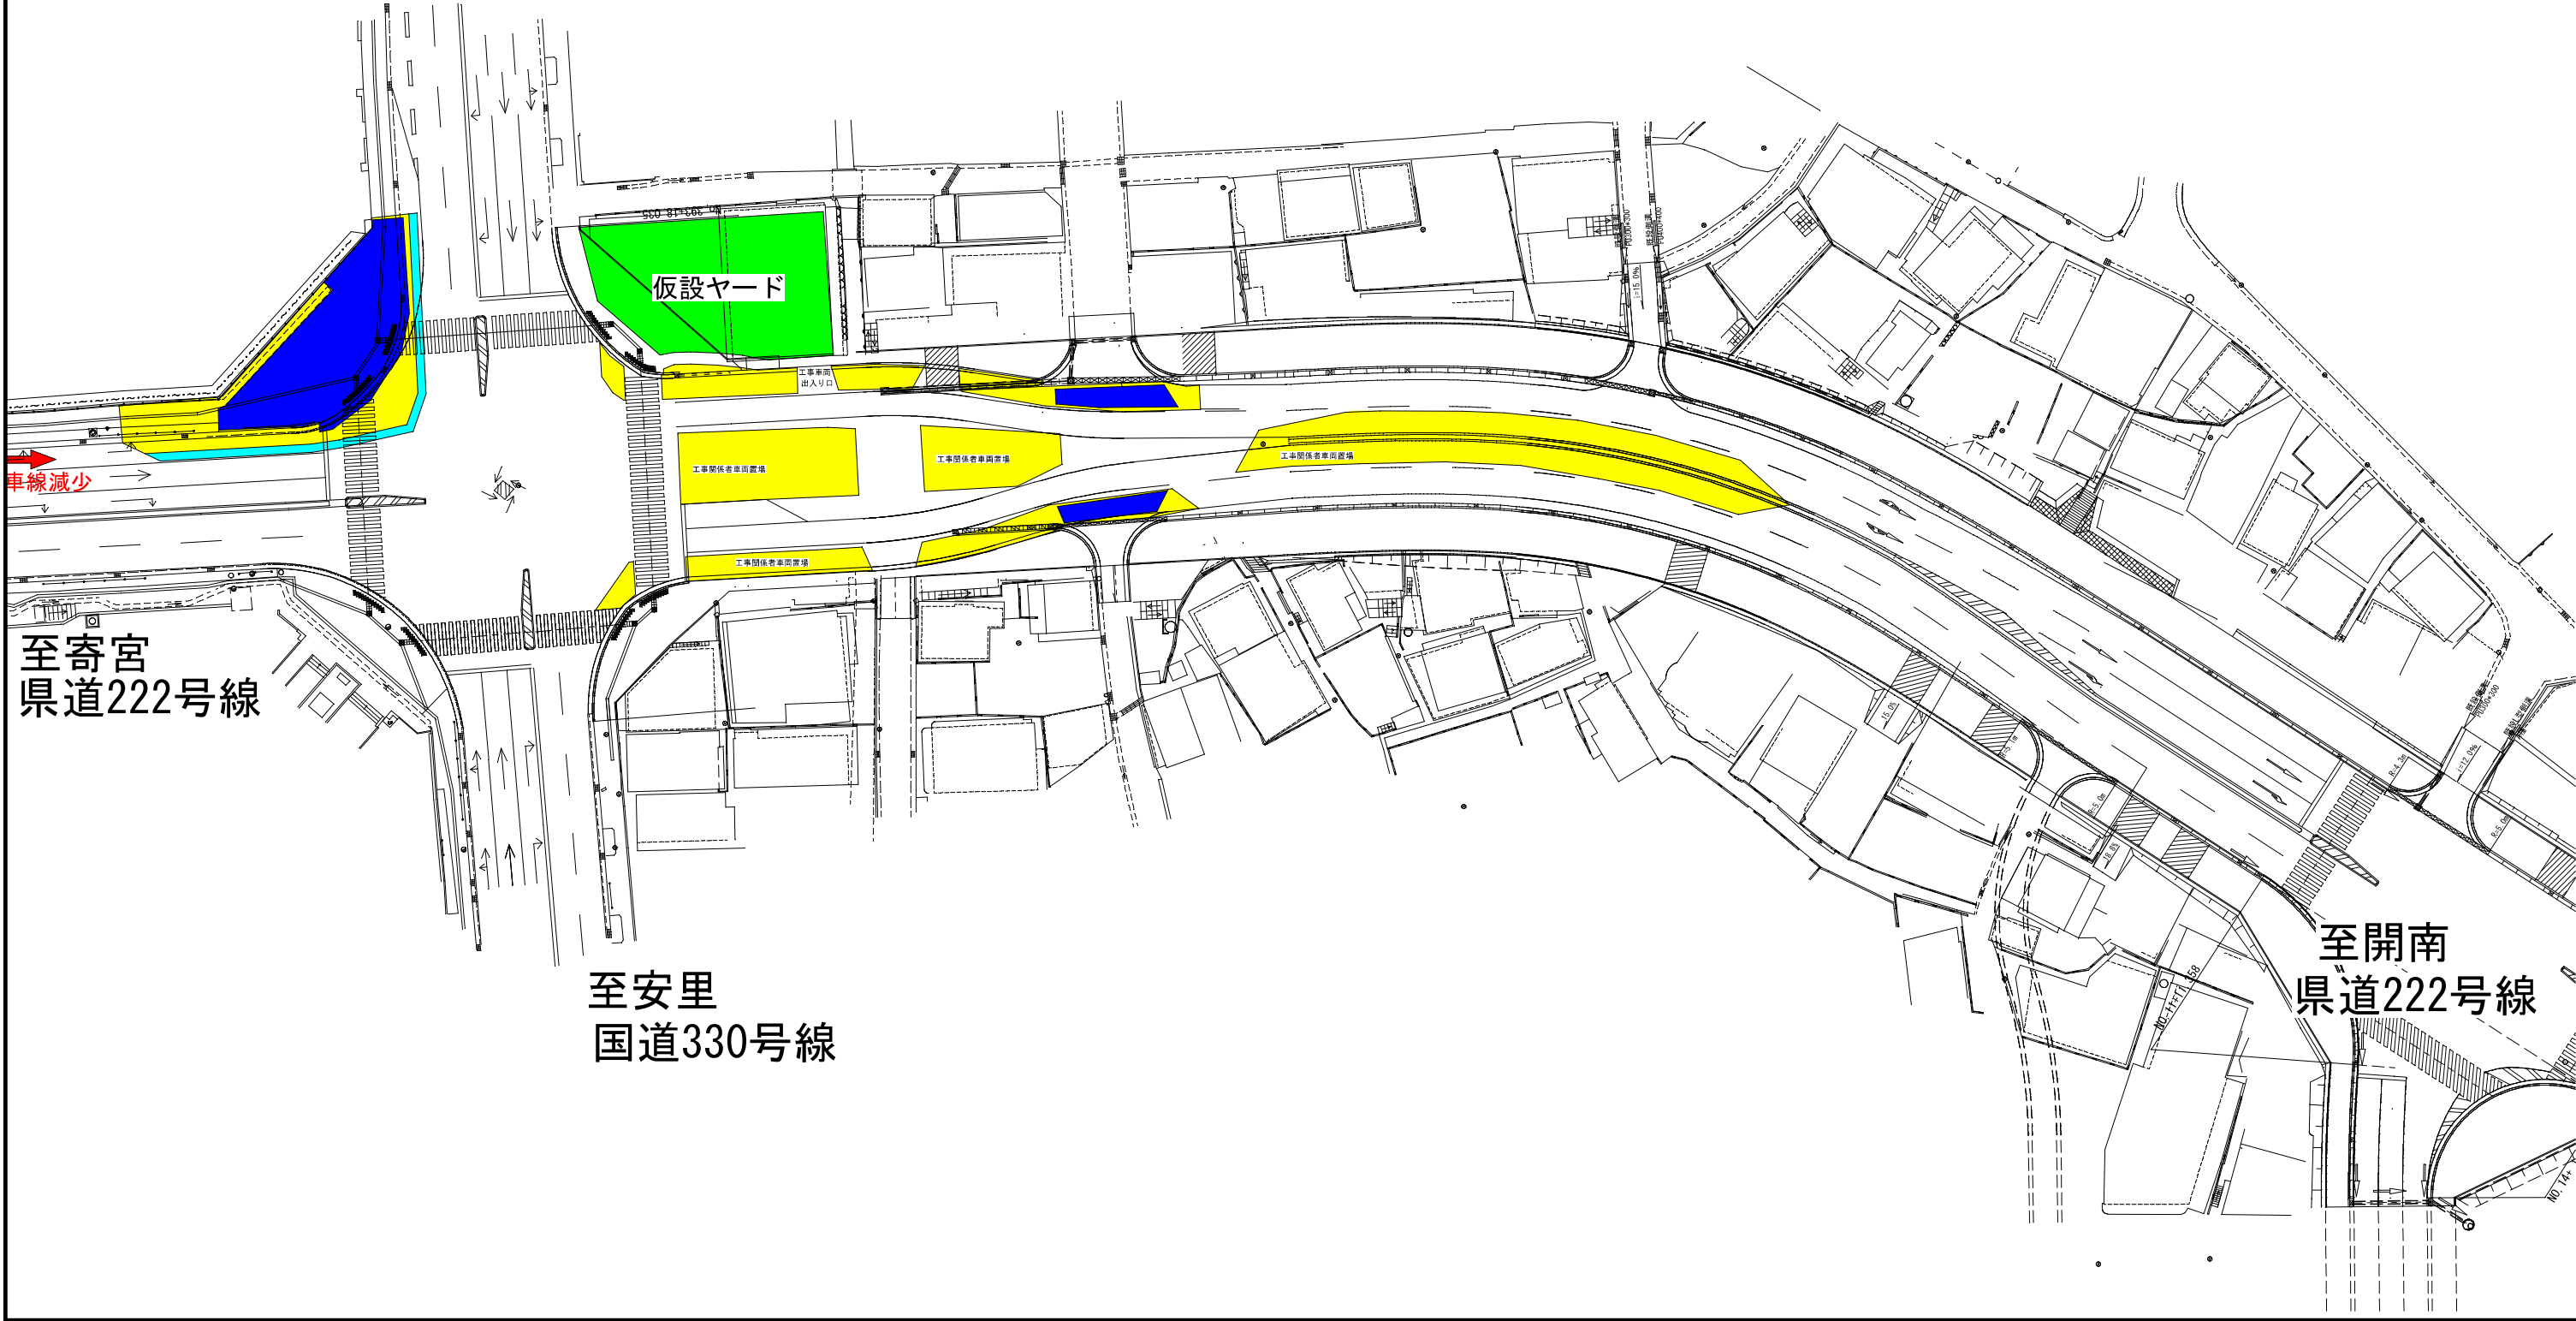

至寄宮
県道222号線

至安里
国道330号線

至開南
県道222号線